





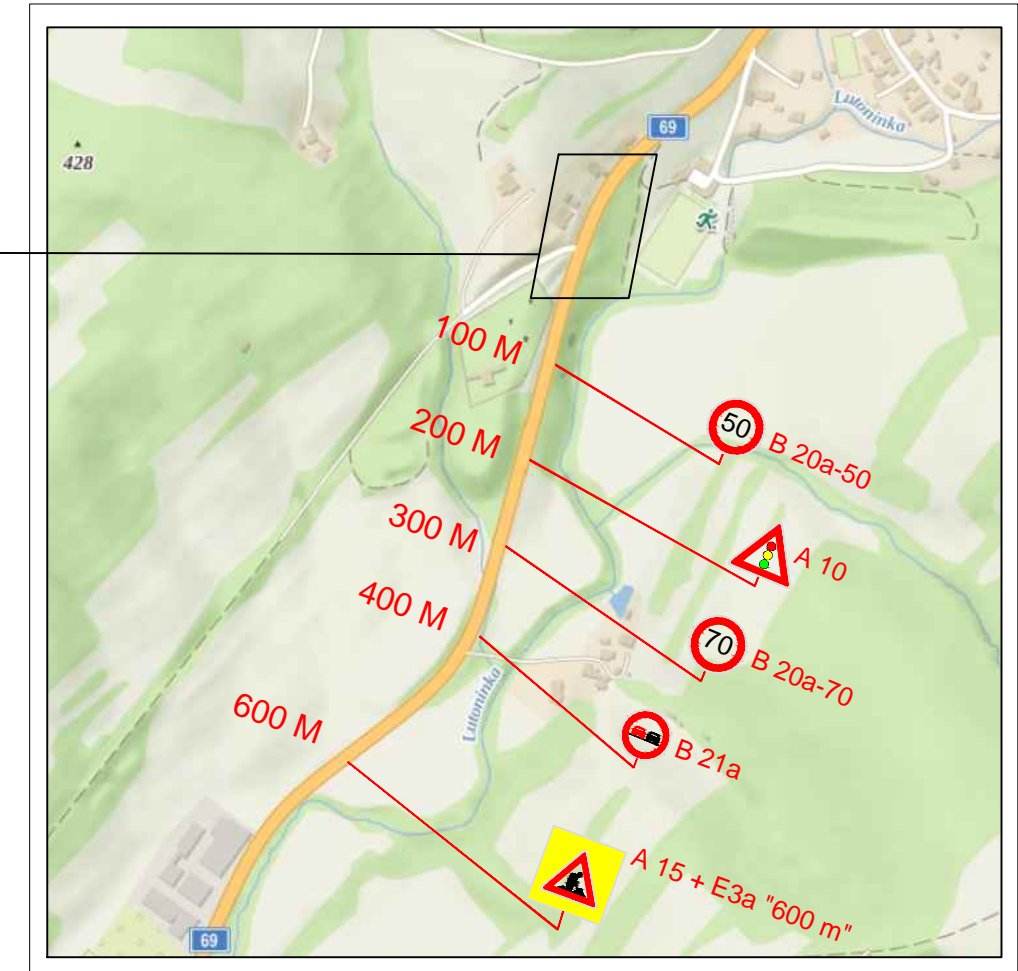

ETAPA Č.7

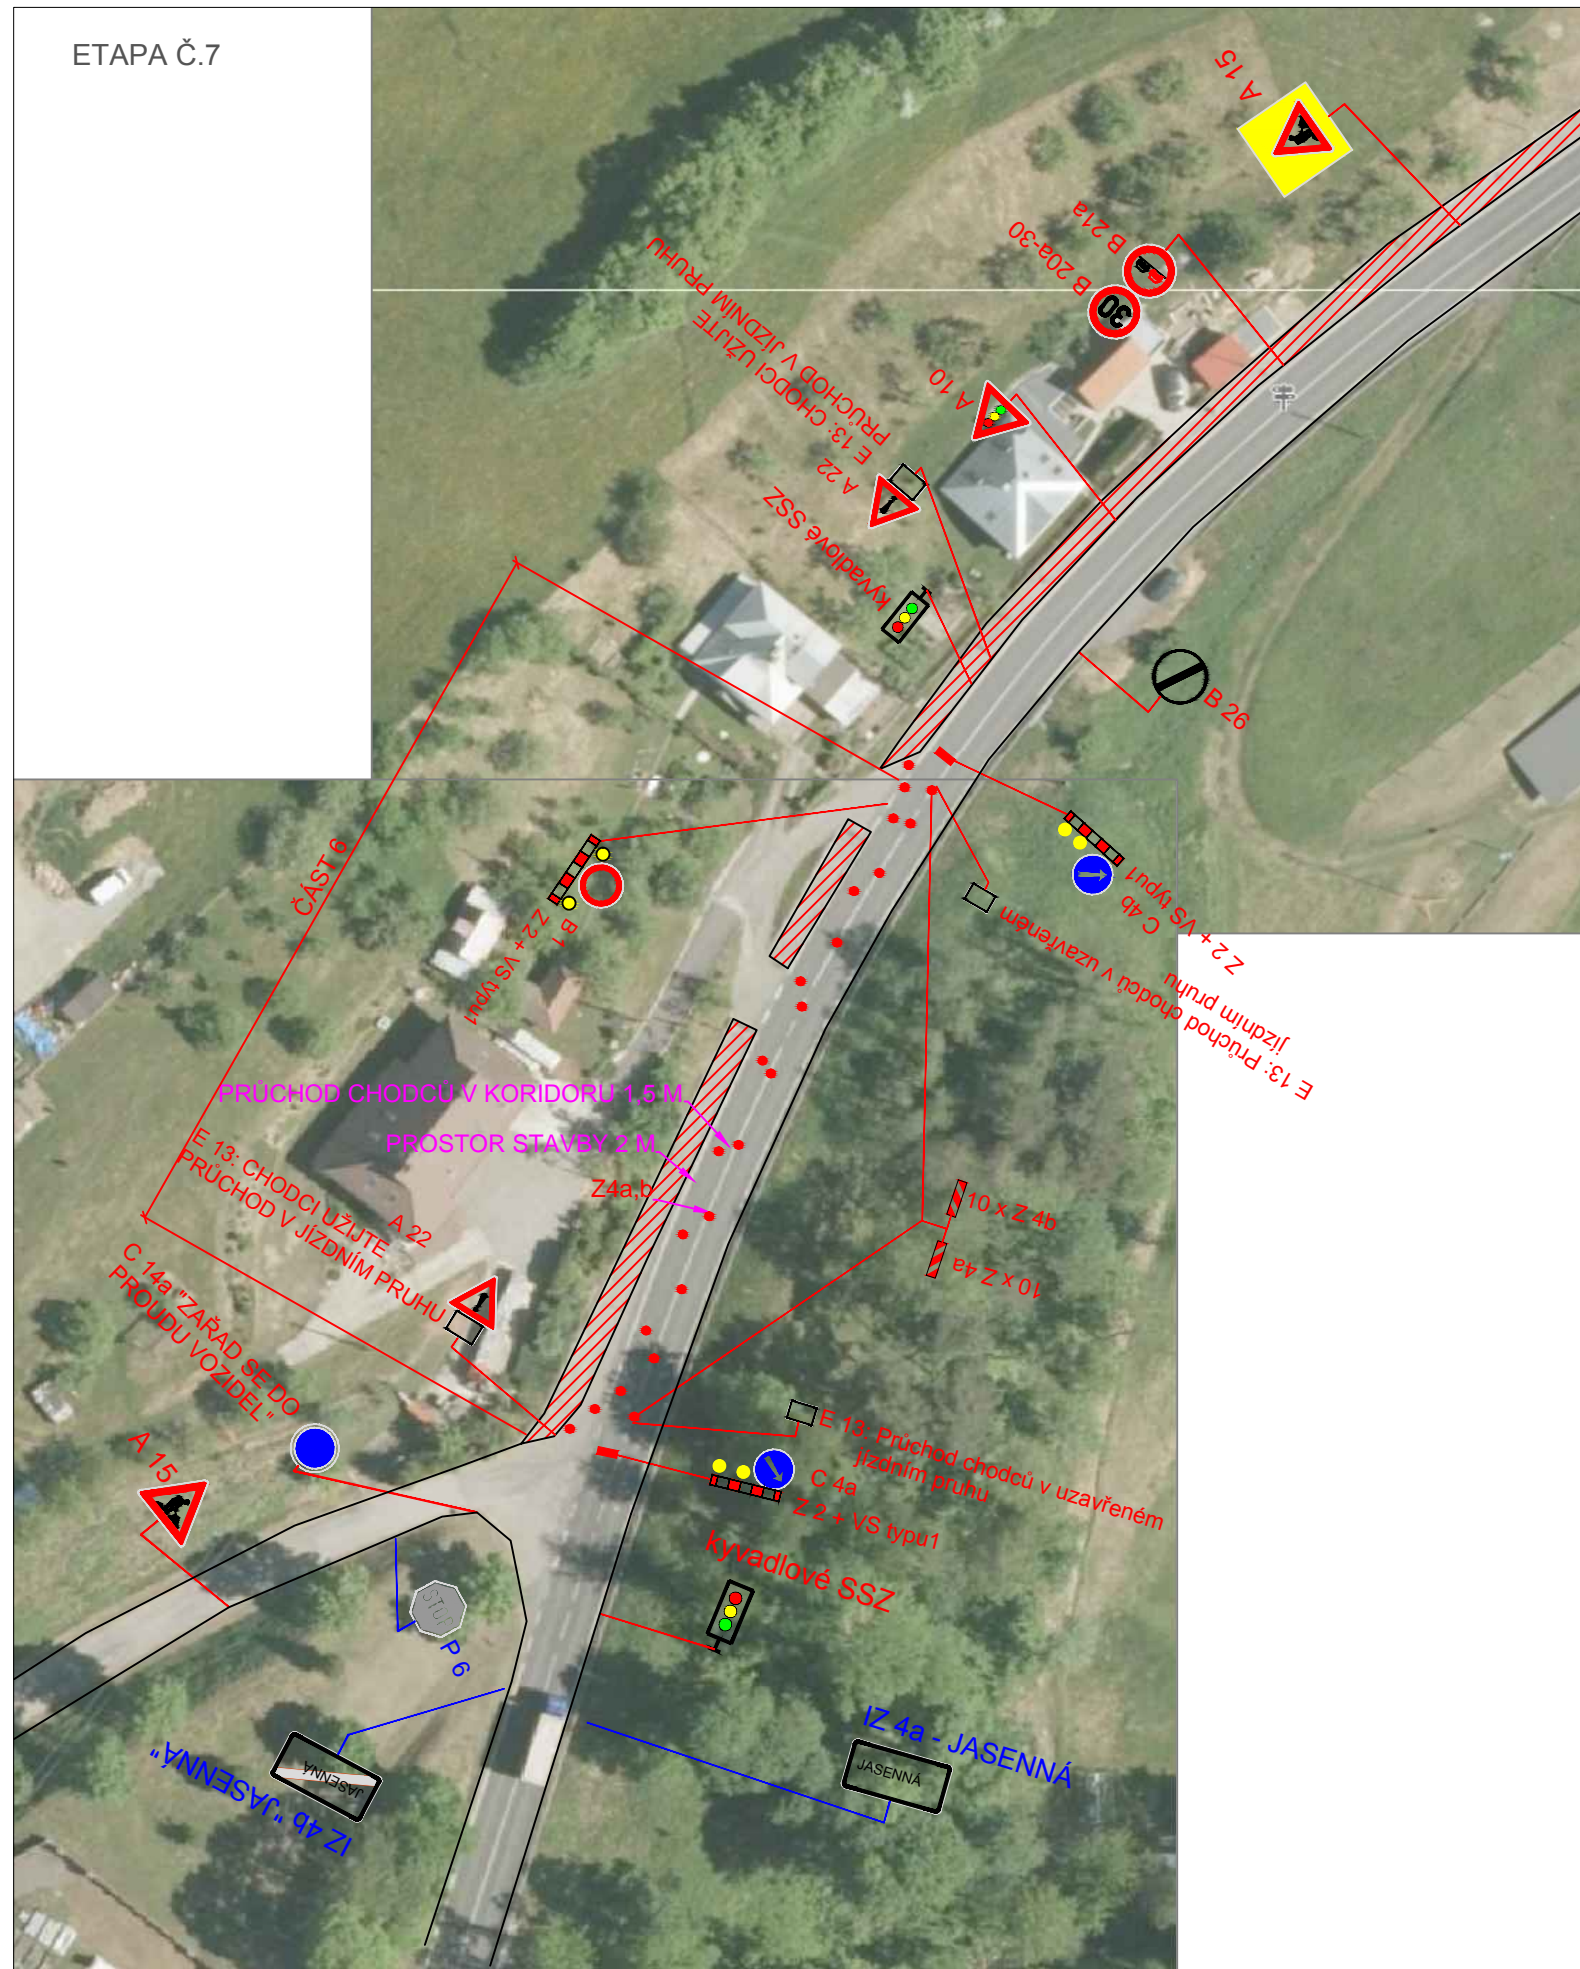

POPIS:  
 JEDNÁ SE O REALIZACI ETAPY Č.7 - KYVADLOVÝ SSZ NA ÚSEKU DELKY 80 M.

- LEGENDA :
-  B 1 NAVRŽENÉ SVISLÉ DOPRAVNÍ ZNAČENÍ
  -  E 13: MIMO VOZIDEL STAVBY
  -  Z 2 + VS typu1
  -  P 4 STÁVAJÍCÍ DZ

MÍSTO STAVBY: JASENNÁ	VYPRACOVAL: K. KEDROŇ	DAVOZ ZNAČKY s.r.o. BITOV 109
KRESLIL: K. KEDROŇ		DATUM: 2/2025
INVESTOR: -		STUPEŇ: PDZ
STAVBA: JASENNÁ, CHODNÍK PODÉL SILNICE I/69 KE HRBITOVU		MĚŘÍTKO: -
		FORMÁT: A4: 2
VÝKRES: PŘECHODNÉ ZNAČENÍ - ETAPA Č. 7		ARCHIVNÍ Č.: -
		PŘÍLOHA Č.: 4