






ETAPA Č.3,4,5

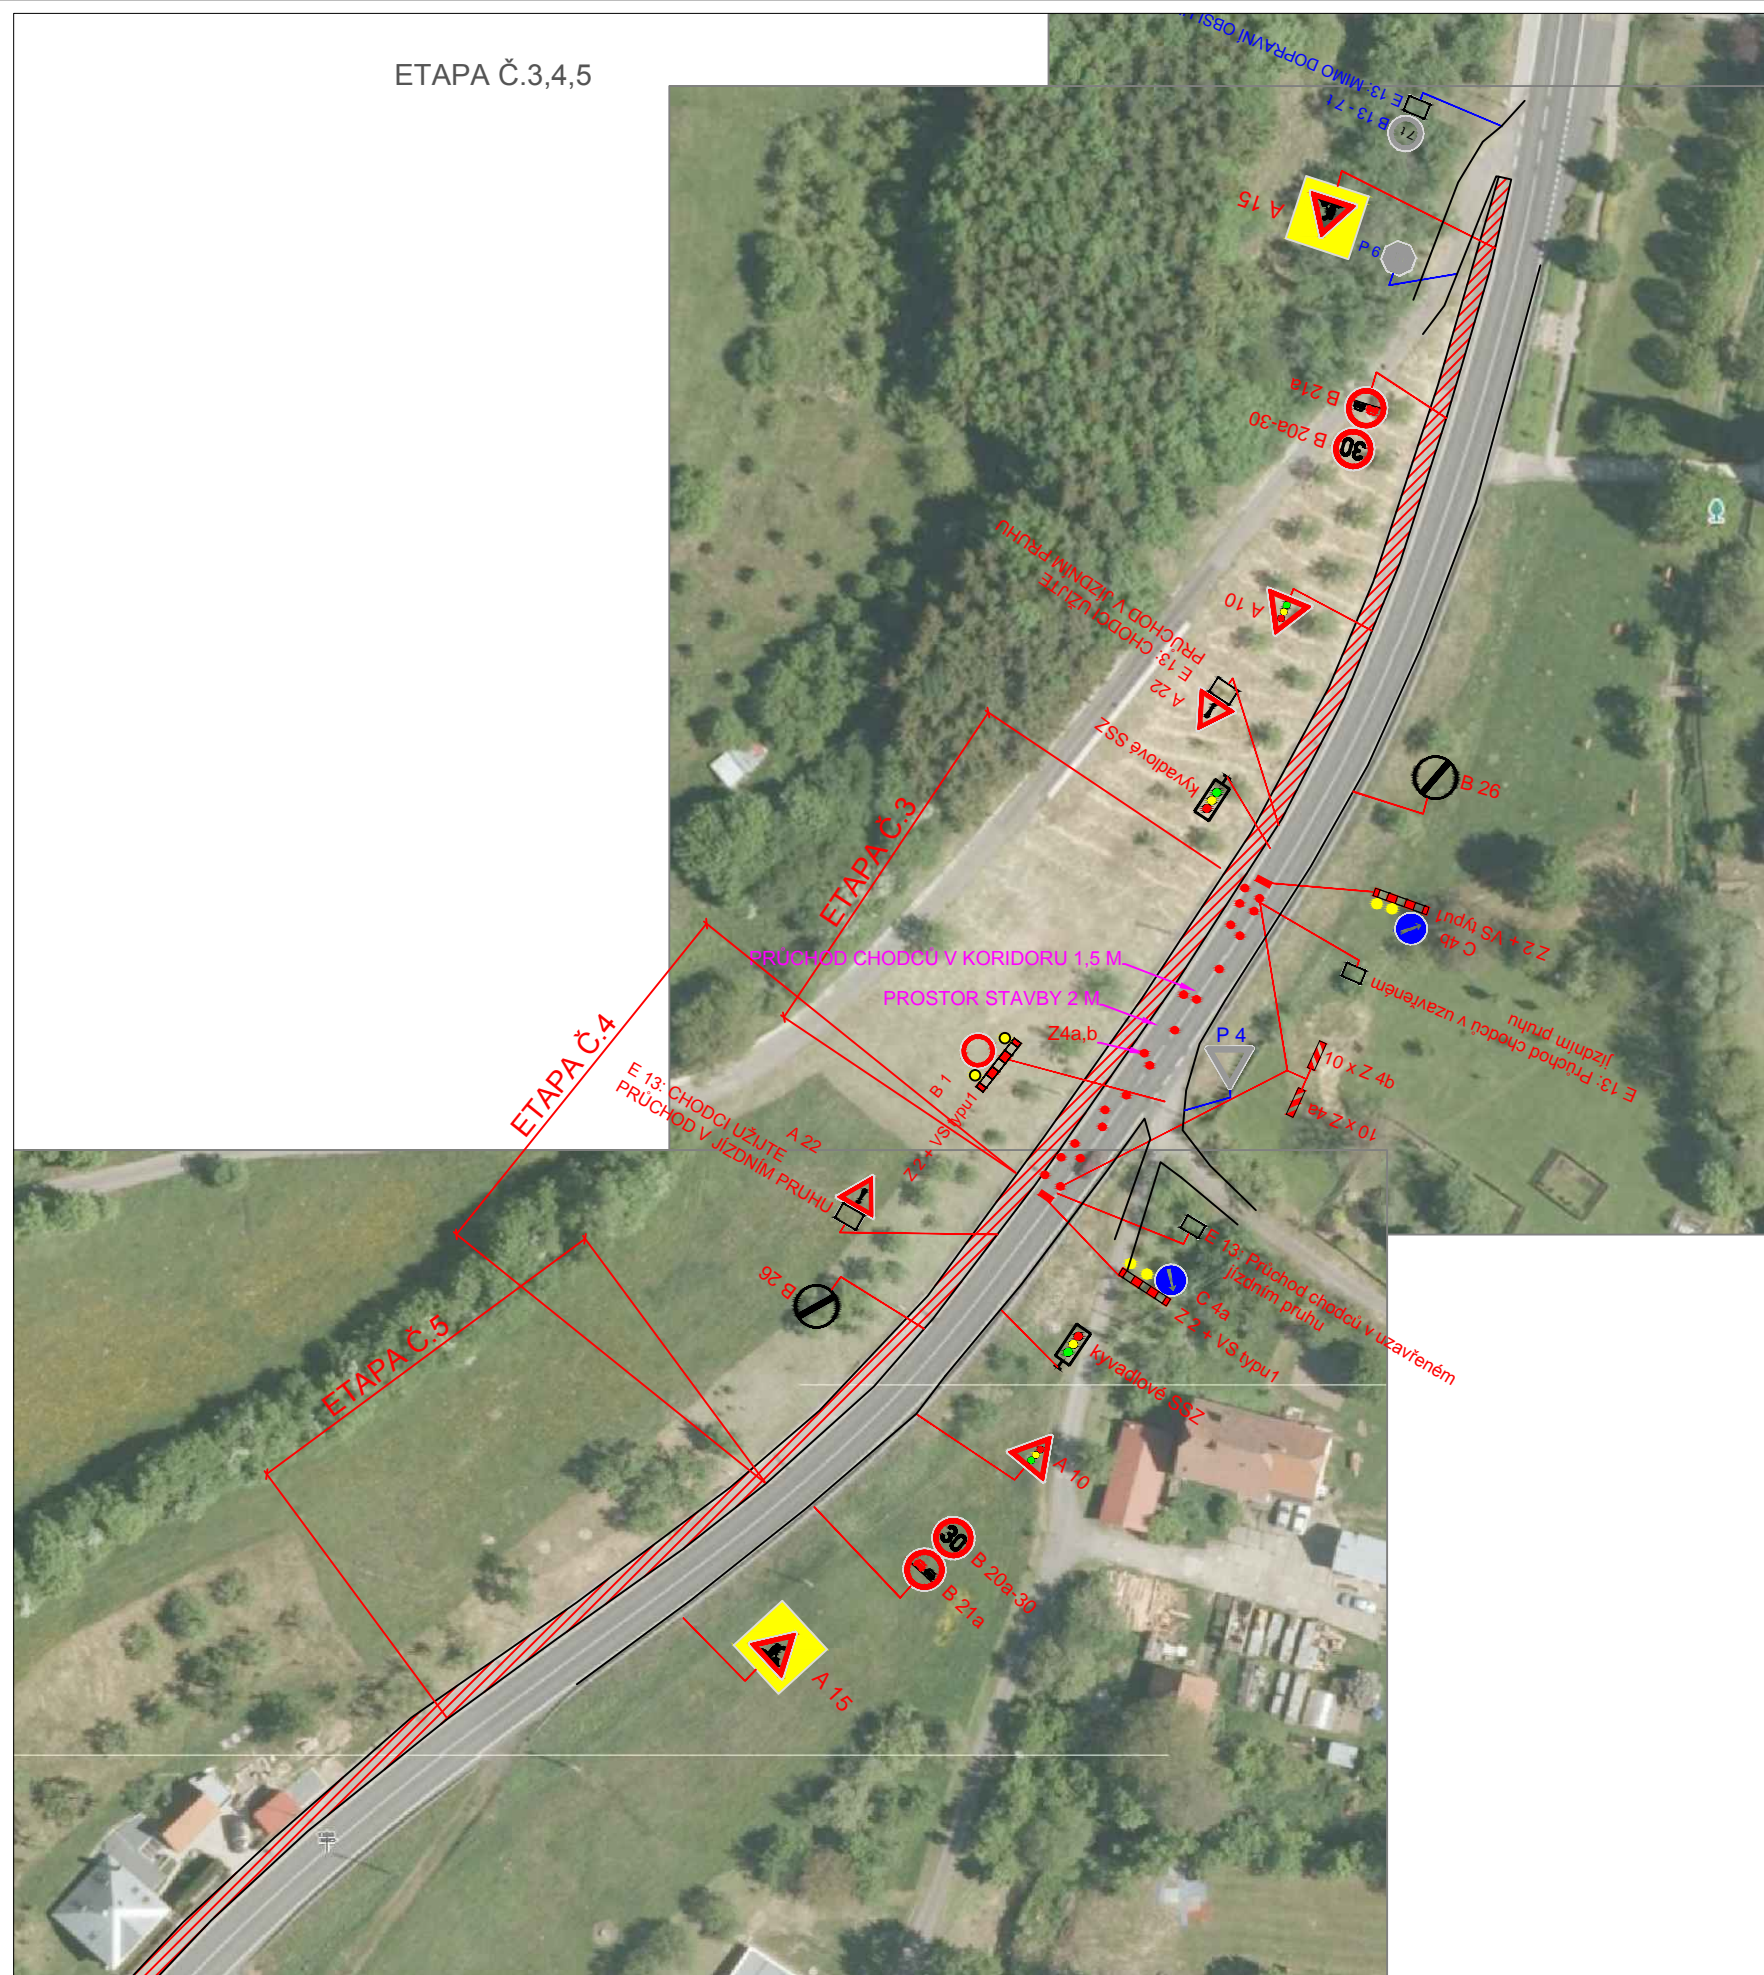

POPIS:
 JEDNÁ SE O REALIZACI ETAPY Č.3 - KYVADLOVÝ SSZ NA ÚSEKU DELKY 50 M.
 ZBÝVAJÍCÍ ETAPY 4 A 5 BUDOU REALIZOVÁNY POSTUPNĚ PO 3 ETAPĚ.
 PŘECHODNÉ ZNAČENÍ SE POSUNE SPOLEČNĚ S ETAPAMI 4,5.

LEGENDA :

-  B 1 NAVRŽENÉ SVISLÉ DOPRAVNÍ ZNAČENÍ
-  E 13: MIMO VOZIDEL STAVBY
-  Z 2 + VS typu1
-  P 4 STÁVAJÍCÍ DZ

MÍSTO STAVBY: JASENNÁ	VYPRACOVAL: K. KEDROŇ	DAVOZ ZNAČKY s.r.o. BITOV 109
KRESLIL: K. KEDROŇ		DATUM: 2/2025
INVESTOR: -		STUPEŇ: PDZ
STAVBA: JASENNÁ, CHODNÍK PODÉL SILNICE I/69 KE HRBITOVU		MĚŘÍTKO: -
		FORMÁT: A4: 2
VÝKRES: PŘECHODNÉ ZNAČENÍ - ETAPA Č. 3,4,5		ARCHIVNÍ Č.: -
		PŘÍLOHA Č.: 2