


CELKOVÁ SITUACE STAVBY



| | |
|--------|---|
| Akce: | Jasenná, Chodník podél silnice I/69 ke hřbitovu |
| Místo: | Jasenná |

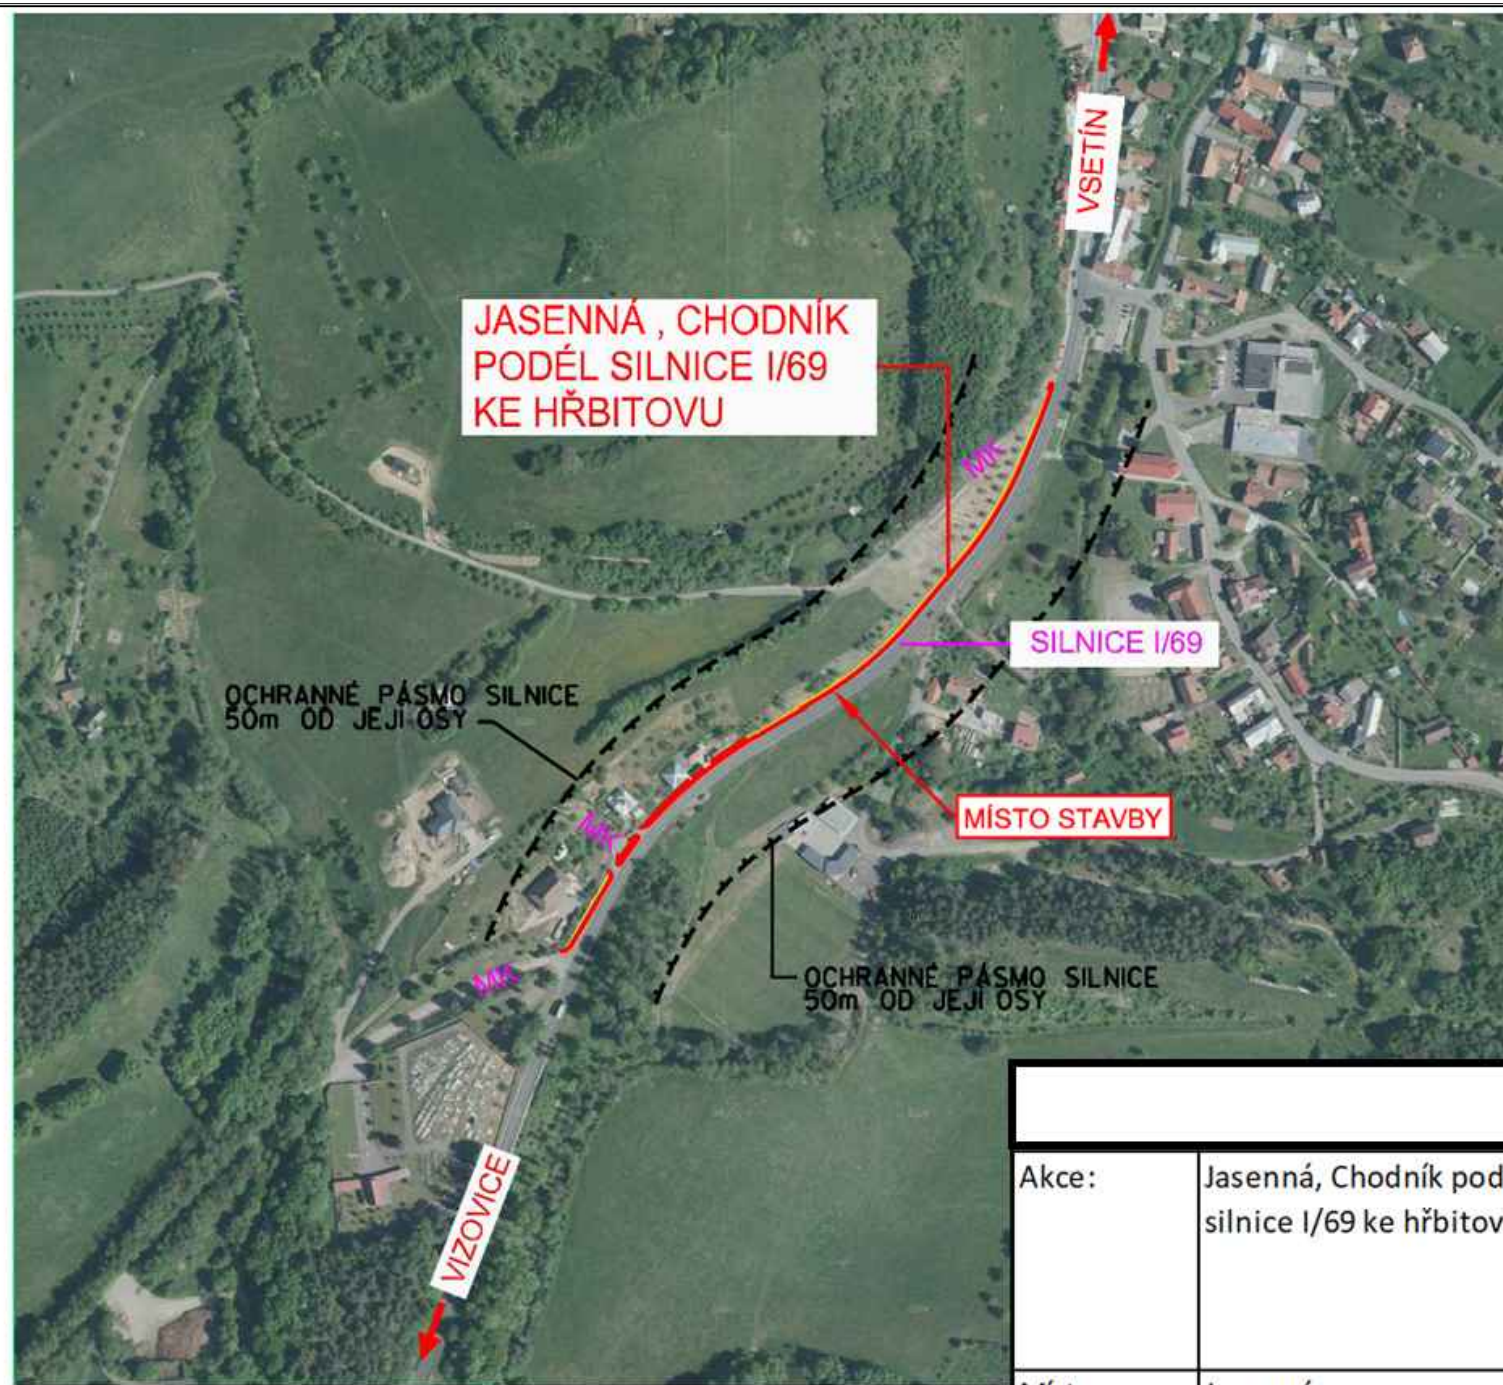

| | | |
|---|-----------------------|----------------------------------|
| MÍSTO STAVBY: JASENNÁ | VYPRACOVAL: K. KEDROŇ | DAVOZ ZNAČKY s.r.o. BITOV 109 |
| KRESLIL: K. KEDROŇ | | DATUM: 2/2025 |
| INVESTOR: - | | STUPEŇ: PDZ |
| STAVBA: JASENNÁ, CHODNÍK PODÉL SILNICE I/69 KE HŘBITOVU | | MĚŘÍTKO: - |
| | | FORMÁT: A4: 2 |
| VÝKRES: SITUAČNÍ VÝKRES | ARCHIVNÍ Č.: - | PŘÍLOHA Č.: 0 |