



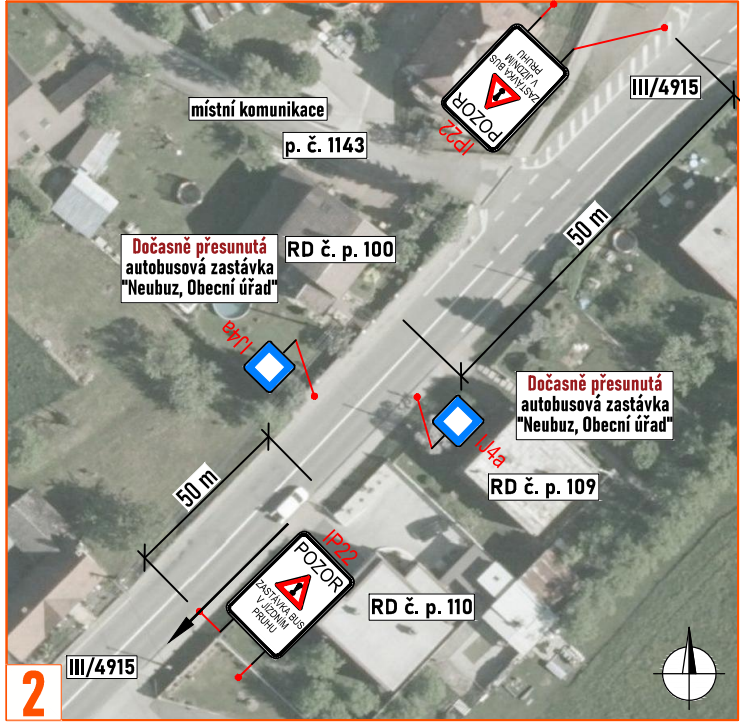



DETAIL PRACOVNÍHO MÍSTA - PROTĚK 2

- úplná uzavírka místní komunikace p. č. 1120/8 a p. č. 498/5
- výstavba nového vodovodu v obci - bude proveden protlak pod potokem Všeminka
- délka pracovního místa 60 m
- chodník nebude dotčen, stavba zajistí bezpečný přístup ke všem nemovitostem v blízkosti pracovního místa
- autobusová zastávka "Neubuz, Obecní úřad" bude dočasně přesunuta na silnici III/4915

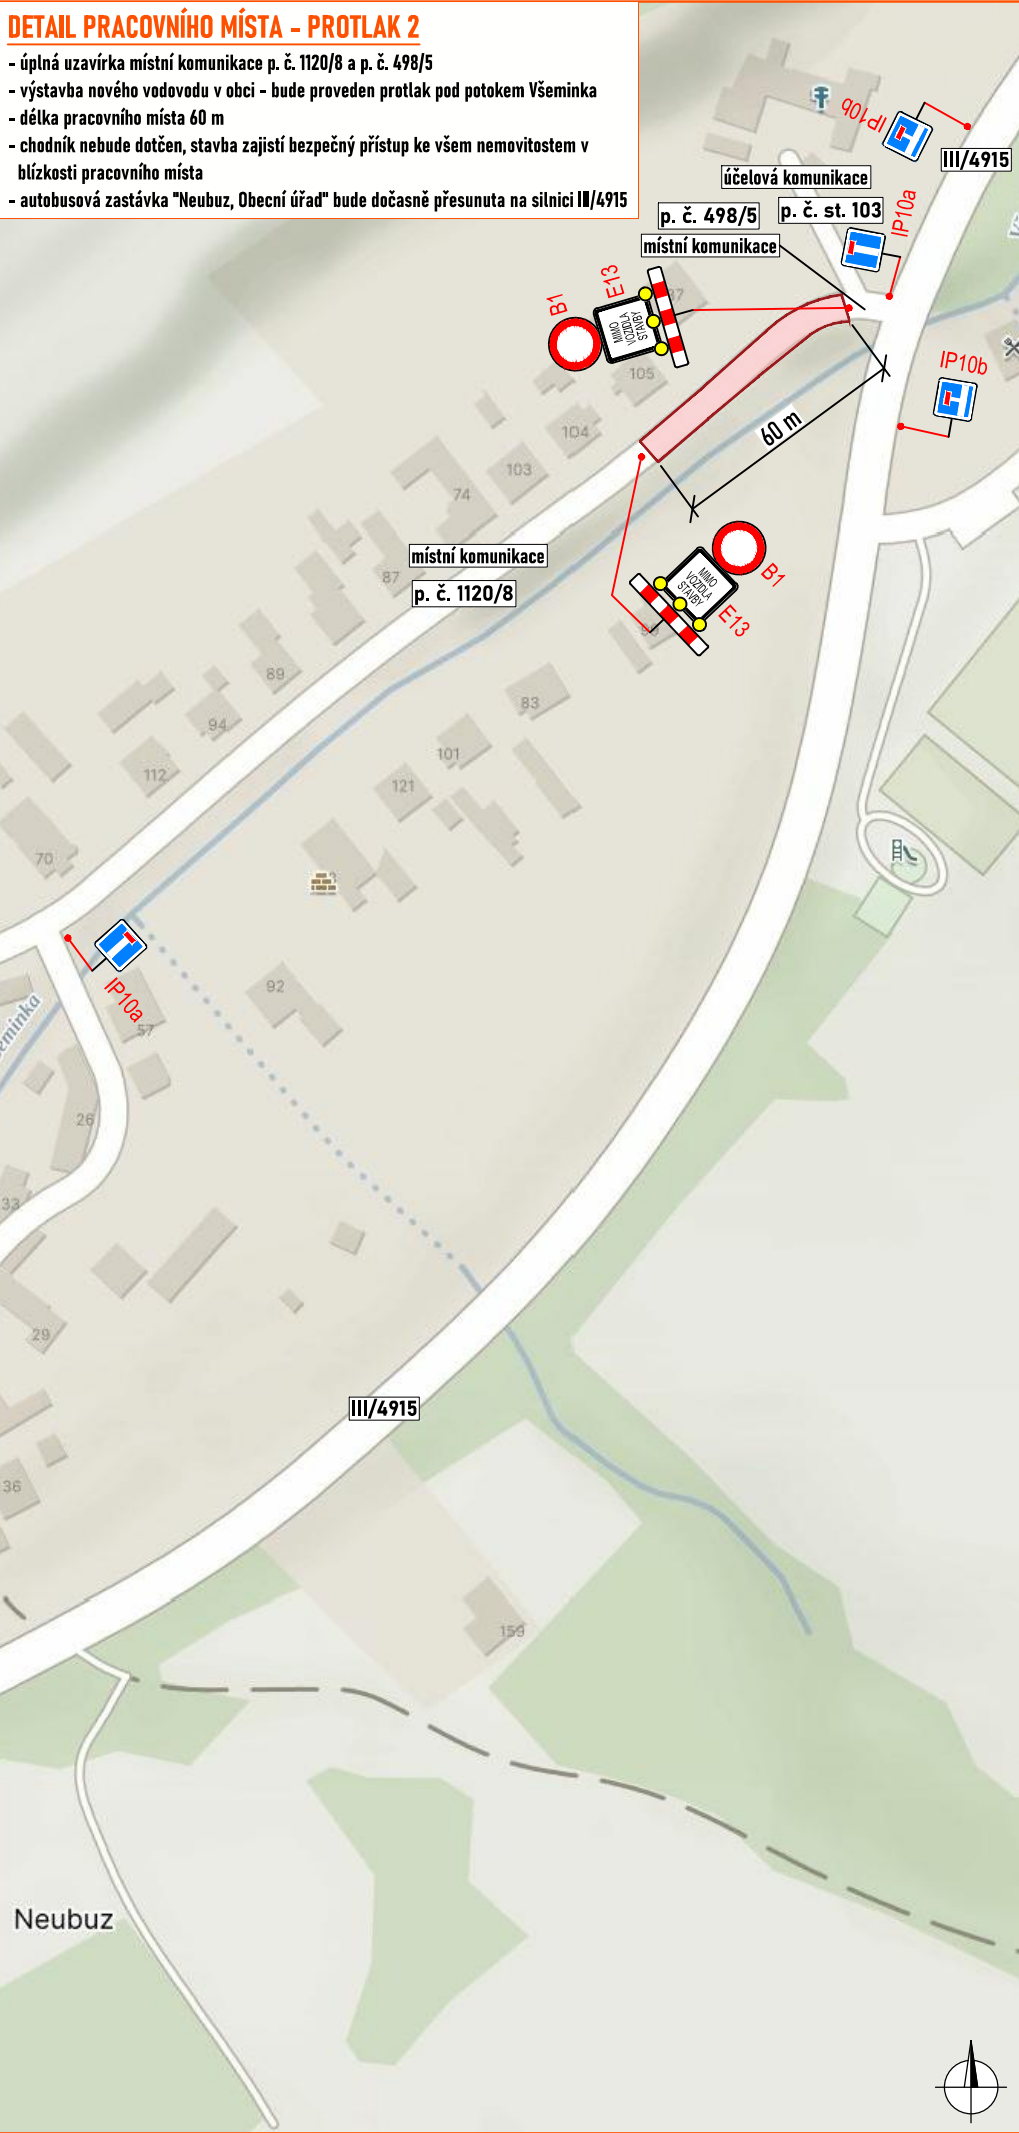

DETAIL PRACOVNÍHO MÍSTA - PROTĚK 1

- úplná uzavírka místní komunikace p. č. 1140/15, p. č. 1150/1 a p. č. 1145/1
- výstavba nového vodovodu v obci - bude proveden protlak na mostu přes potok Všeminka
- délka pracovního místa 125 m
- chodníky nebudou dotčeny, stavba zajistí bezpečný přístup ke všem nemovitostem v blízkosti pracovního místa
- autobusová zastávka "Neubuz, Obecní úřad" bude dočasně přesunuta na silnici III/4915

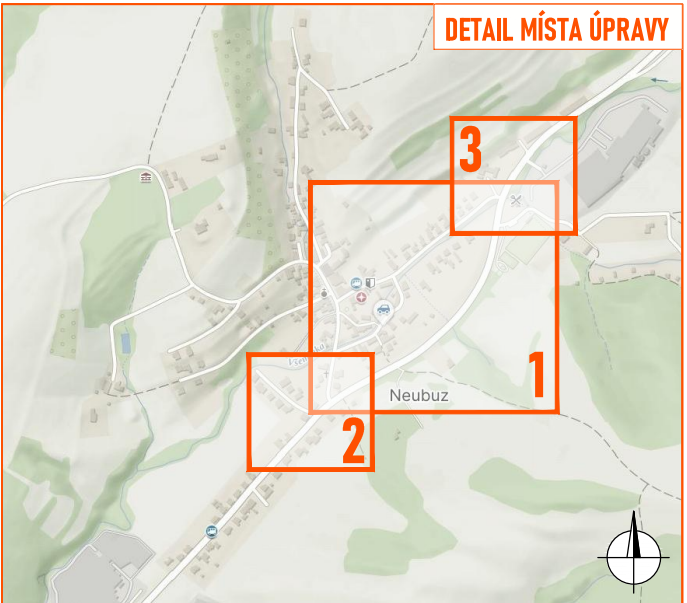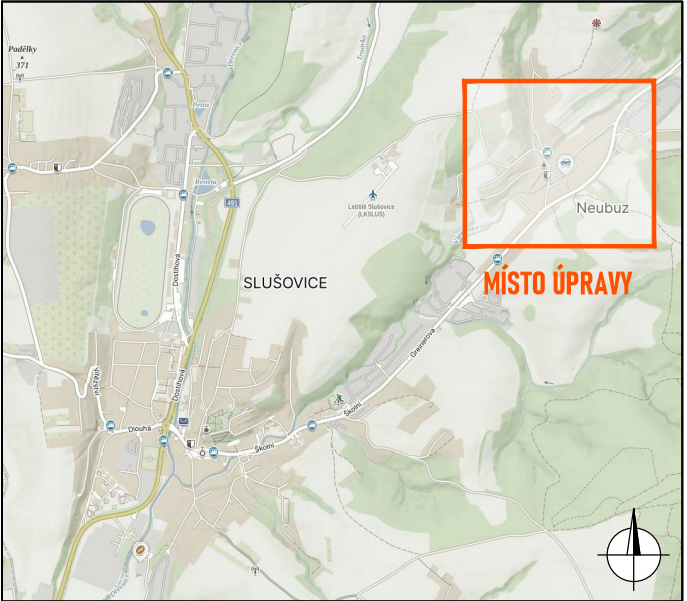

LEGENDA:

- pracovní místo
- navržené přechodné svisté dopravní značení
- stávající svisté dopravní značení
- zneplatněné stávající svisté dopravní značení

Souhlasíme s přechodnou úpravou provozu, uzavírkou a zvláštním užíváním pozemní komunikace.
V souladu s ustanovením § 36 odst. 3 zák. č. 500/2004 Sb. Správního řádu se vzdáváme práva vyjádřit se k podkladům rozhodnutí.

Dopravní značení, které bude v rozporu s přechodným dopravním značením, bude dočasně zneplatněno.

ZDROJ MAPOVÝCH PODKLADŮ		Mapy.cz, © Seznam.cz, a.s.	MAPY.CZ
VYPRACOVAL	ŠMÍDOVÁ		
UPRAVIL			
KONTROLOVAL	JANATA		
INVESTOR	OBEC NEUBUZ		
ZHOTOVITEL	MOBIKO plus a.s.		
NÁZEV STAVBY	ZÁSBOVÁNÍ VODOU OBCE NEUBUZ		
FORMÁT	590 x 297		
DATUM	5. 3. 2025		
Č. ZAKÁZKY	ZK-25-0037		