


Návrh dopravního značení Rally Kopná Slušovice 2025 CU		
Žadatel: Rallyklub východní Morava v AČR		
Místo: Slušovice	Obec: Slušovice	
Datum: 22.2.2025		


SERVIS

Dodatková tabulka E13
bude obsahovat text:
MIMO
VOZIDLA
S POVOLENÍM
POŘADATELE
RALLY

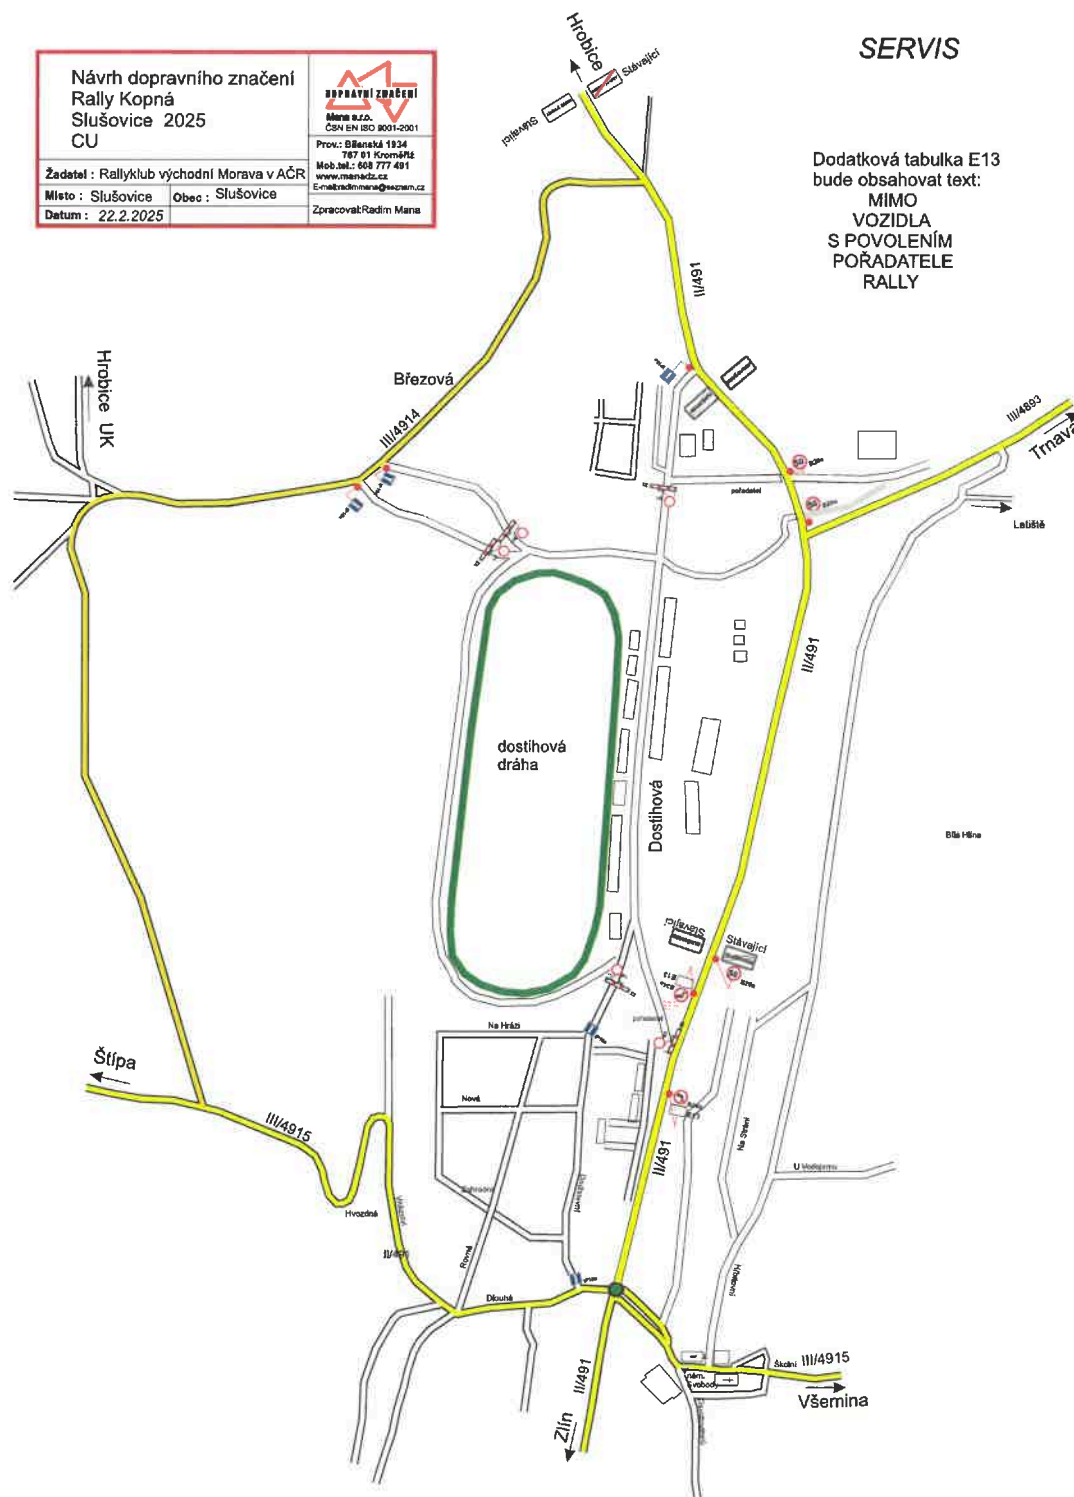

PŘÍLOHA č.j.: MUVIZ
008197/2025

Shakedown

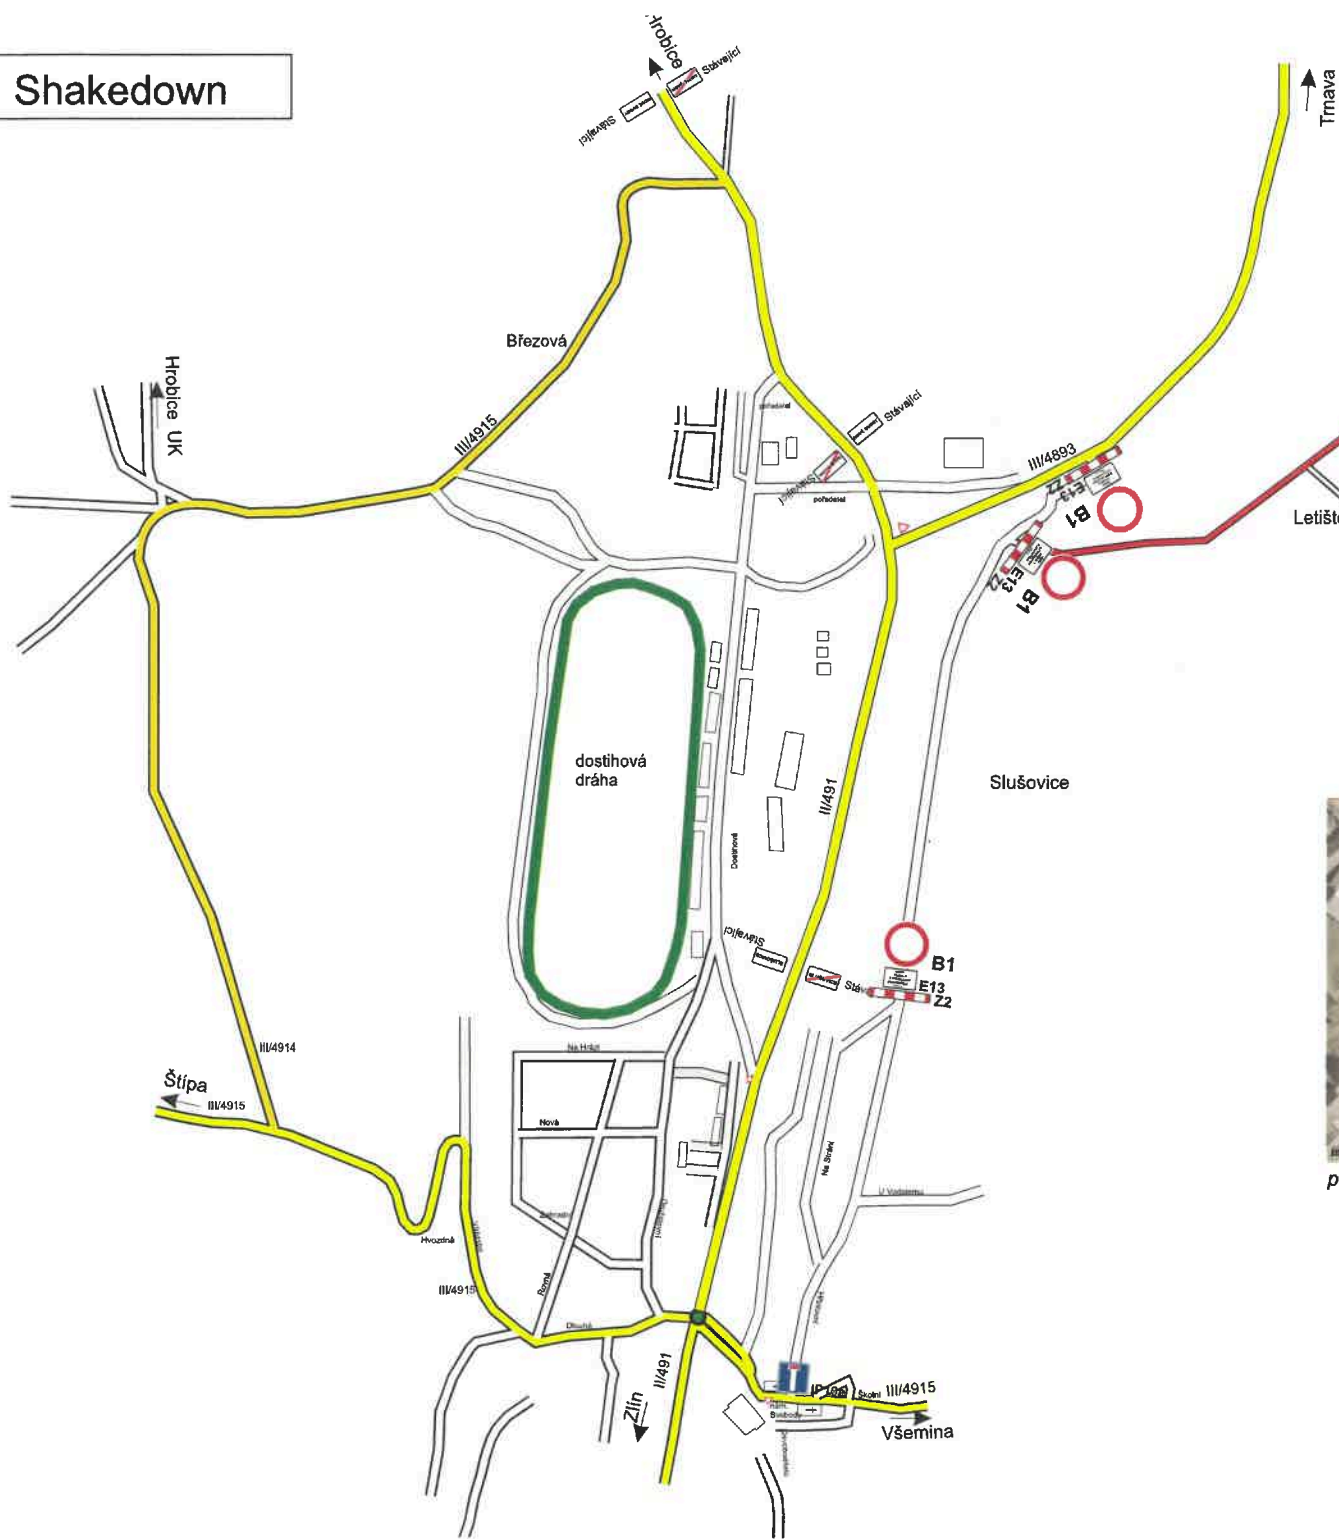

DZ E13 bude obsahovat text:
**MIMO VOZIDLA
S POVOLENÍM
POŘADATELE RALLY**



posun autobusových zastávek probíhající stavbou

Rallysprint Kopná 2025 SHAKEDOWN CU UK

žadatel : Rallyklub východní Morava v AČR

obec :

datum : 22.2.2025

místo :



provozovna:
Bílanská 1934
787 01 Kroměříž
mob.tel.: 608 777 491
www.manadz.cz
e-mail: radimmana@seznam.cz

zpracoval:
Buršík Richard

START, CÍL

Rallysprint Kopná 2025
startovací rampa na Náměstí svobody ve Slušovicích

Dodatková tabulka E13
bude obsahovat text:
MIMO
VOZIDLA
S POVOLENÍM
POŘADATELE
RALLY



DZ E13 bude obsahovat text:
**MIMO VOZIDLA
S POVOLENÍM
POŘADATELERALLY**

Rallysprint Kopná 2025 RZ 2,5




provozovna:
Bílanská 1934
767 01 Kroměříž
mob.tel.: 608 777 481
www.manadz.cz
e-mail: radim.mana@seznam.cz

žadatel : žadatel : Rallysprint Klub v AČR

obec : datum : 22.2.2025

místo : zpracoval: Buršík Richard

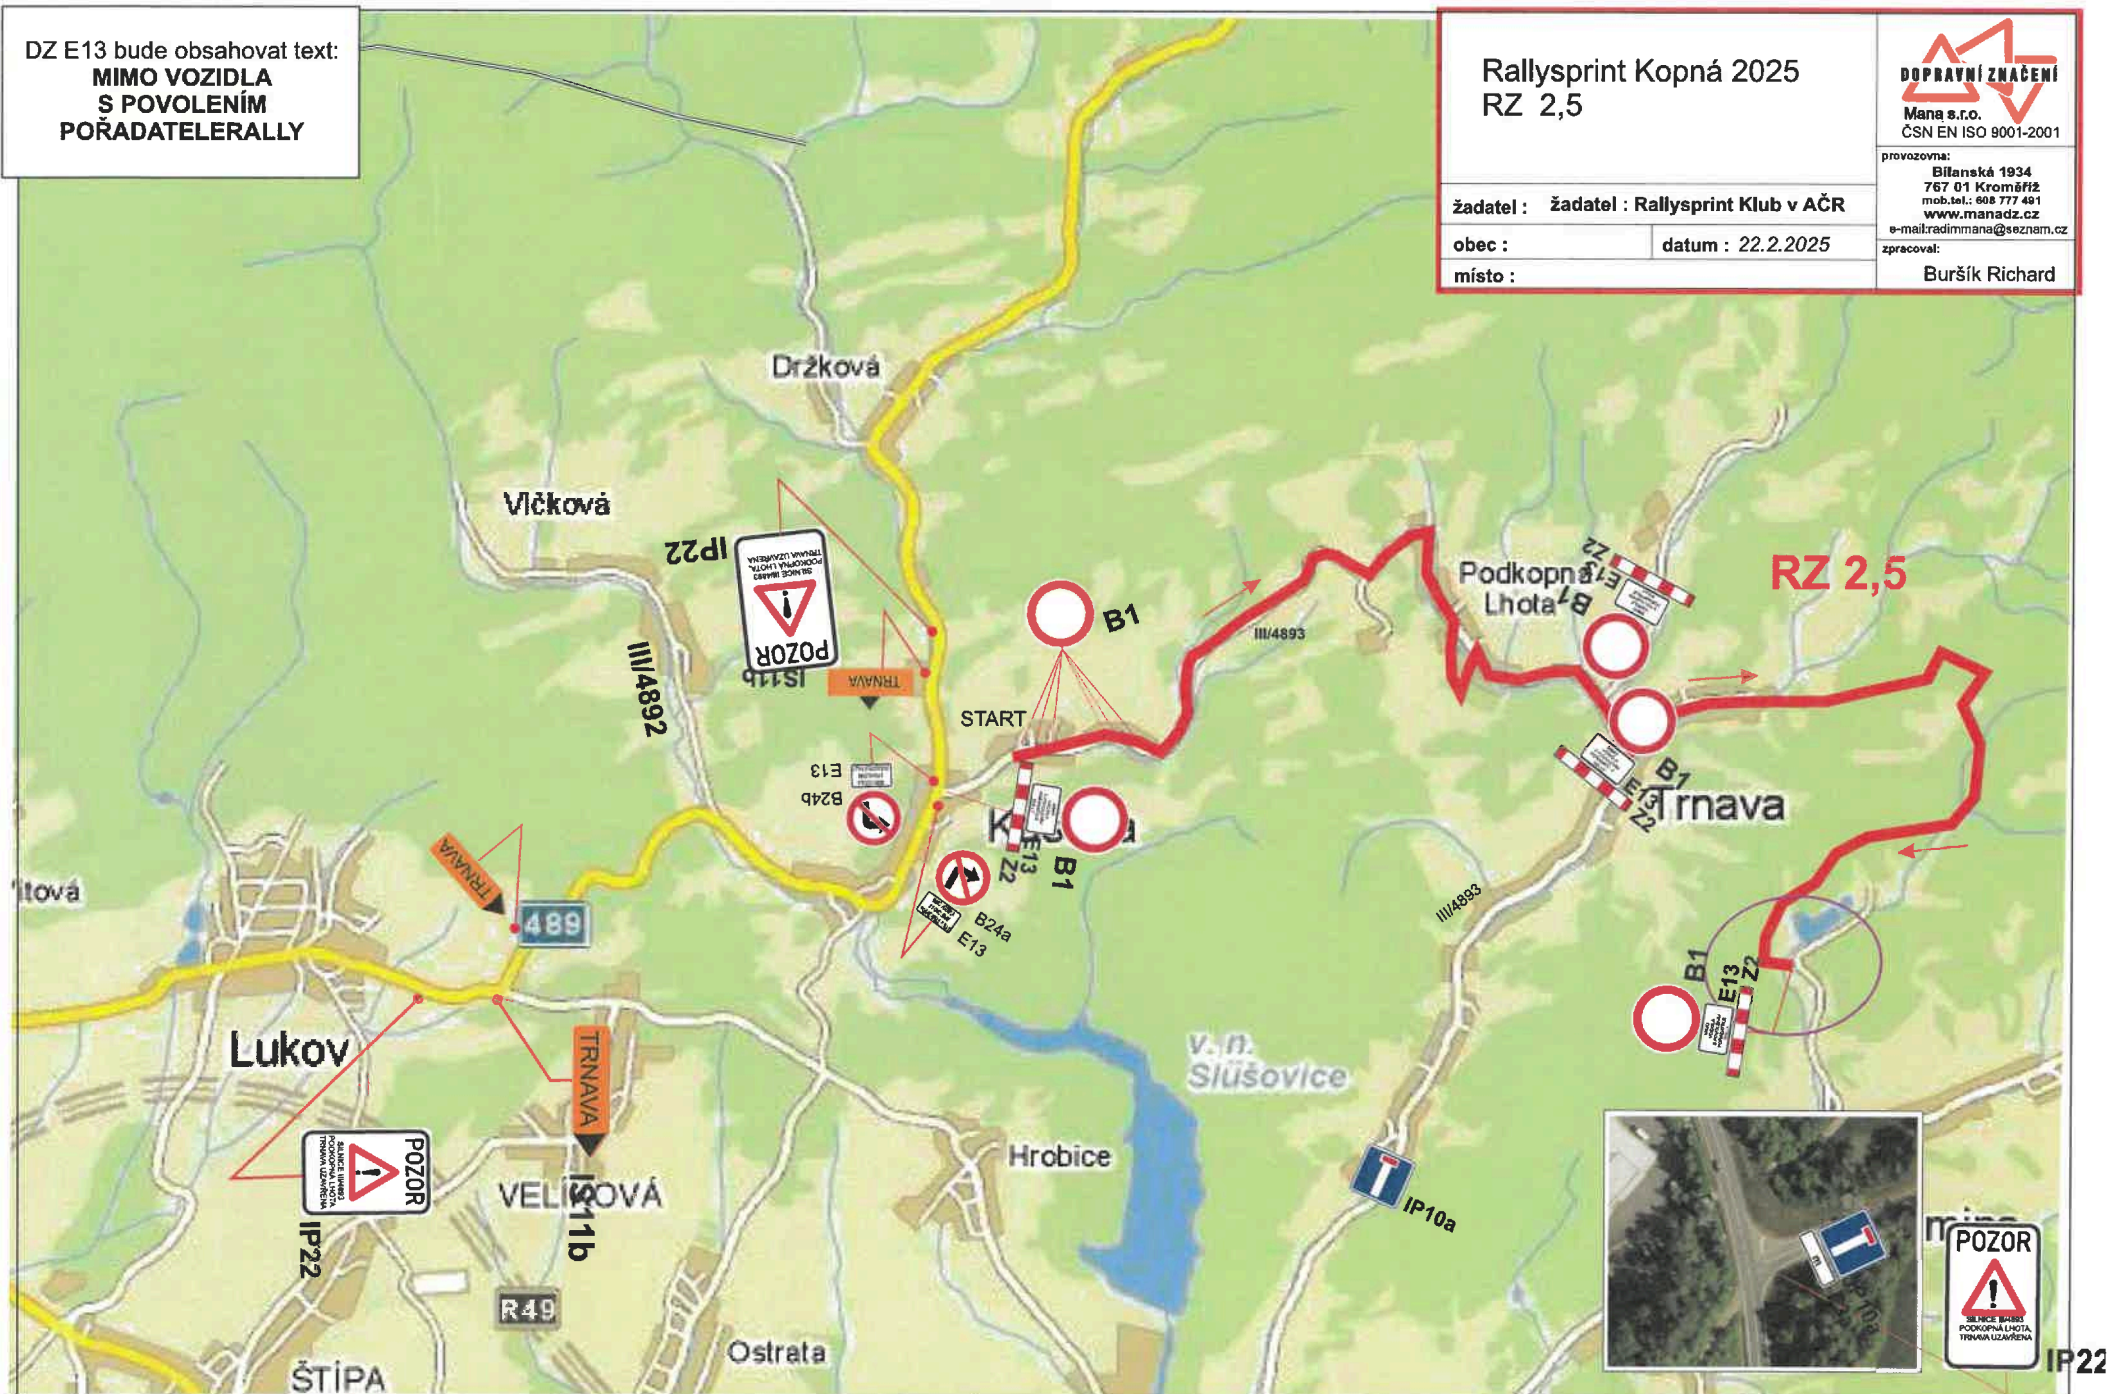

SILNICE III/4893 KAŠAVA-PODKOPNÁ LHOTA-TRNAVA UZAVŘENA


Slušovice

PŘÍLOHA K Č.J.: MUVIZ

RZ 2,5 Kopná



Detail B1+E13+Z2+ pořadatel

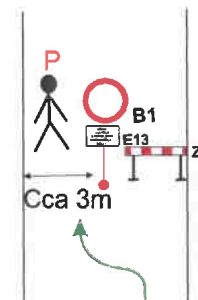

DZ E13 bude obsahovat text:
**MIMO VOZIDLA
S POVOLENÍM
POŘADATELE
RALLY**

DZ IP22 a IS11
bude obsahovat text:
SILNICE III/0495
UZAVŘENA

**Rallysprint Kopná
RZ 3,6 Zádveřice
CU III/0495 a UK**

DOPRAVNÍ ZNAČENÍ
Mane s.r.o.
 ČSN EN ISO 9001-2004

provozovna:
Bílanská 1934
767 01 Kroměříž
mob.tel.: 608 777 491
www.manadz.cz
e-mail: radimmana@saznam.cz

žadatel : Rallyklub východní Morava v AČR

obec :

datum :	22.2.2025
---------	-----------

misto :

	Buršík Richard
--	----------------

