
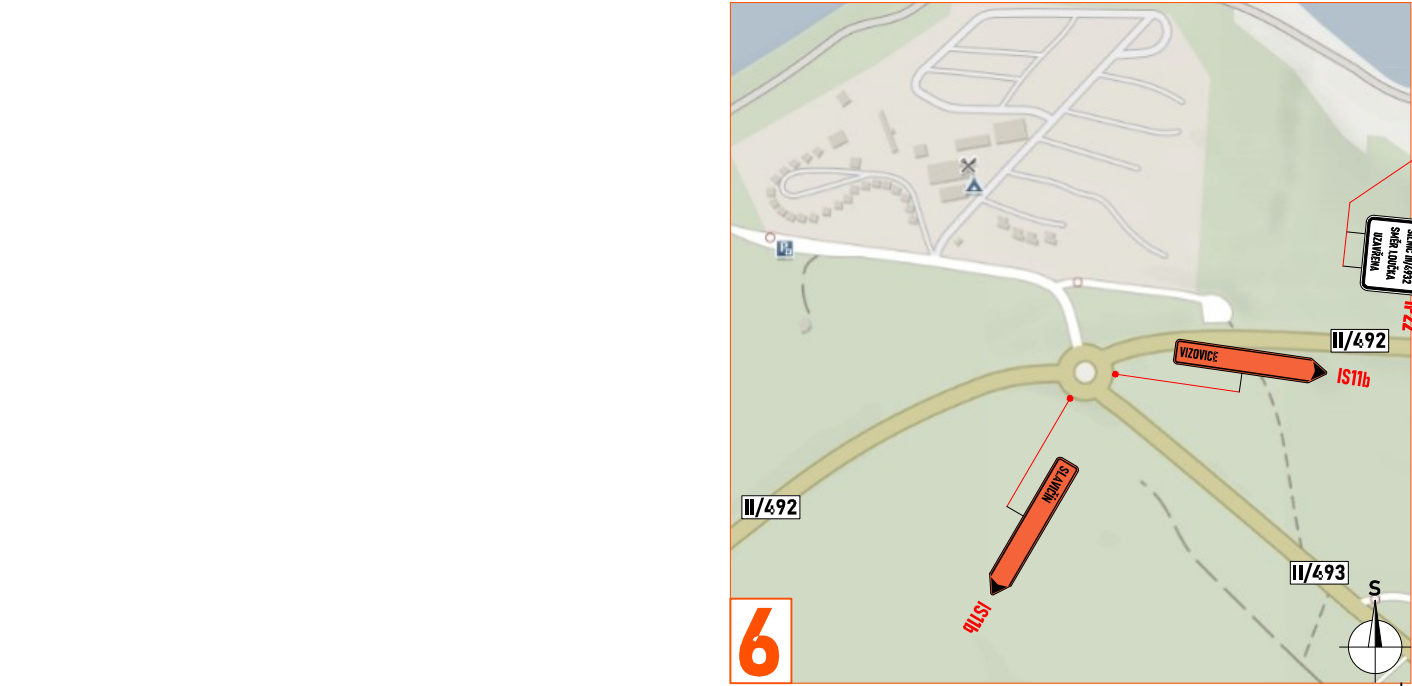
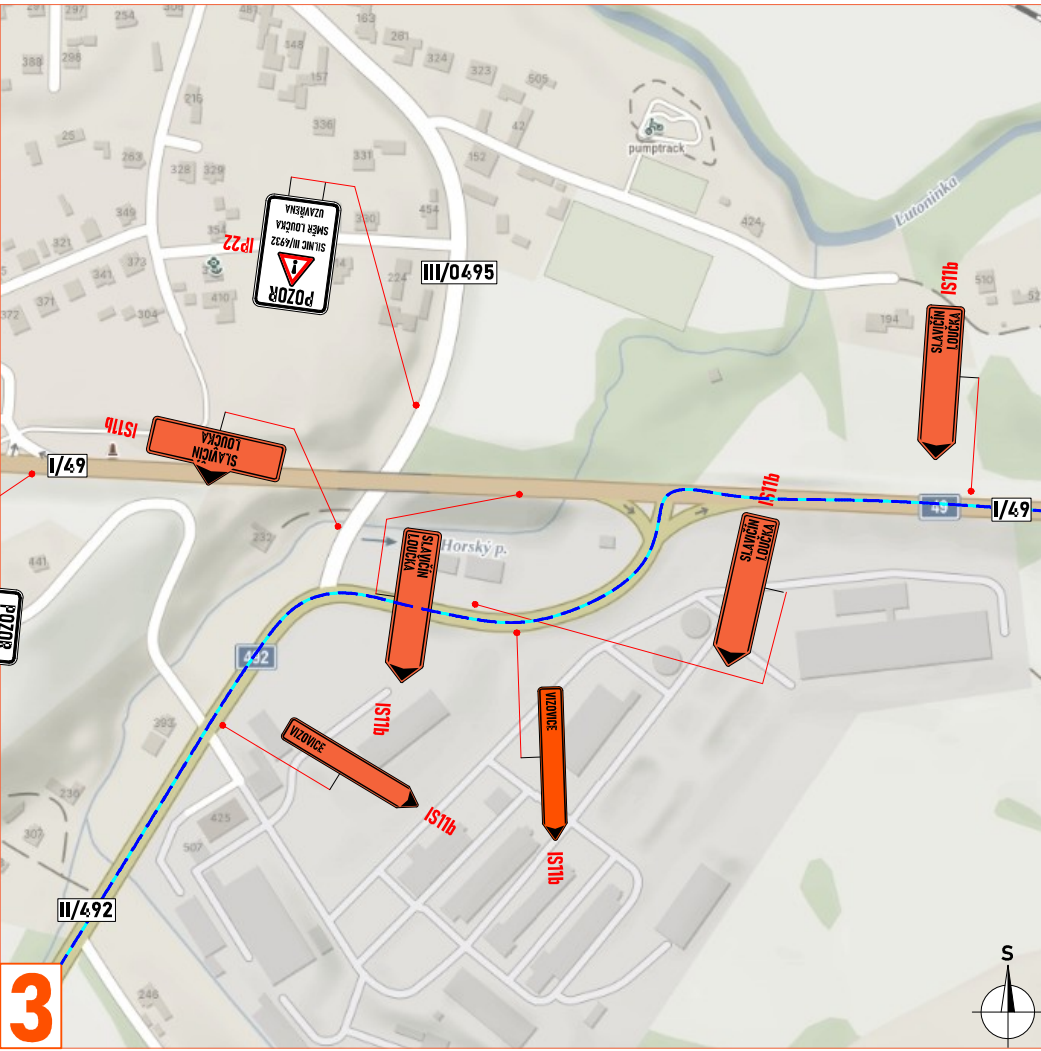
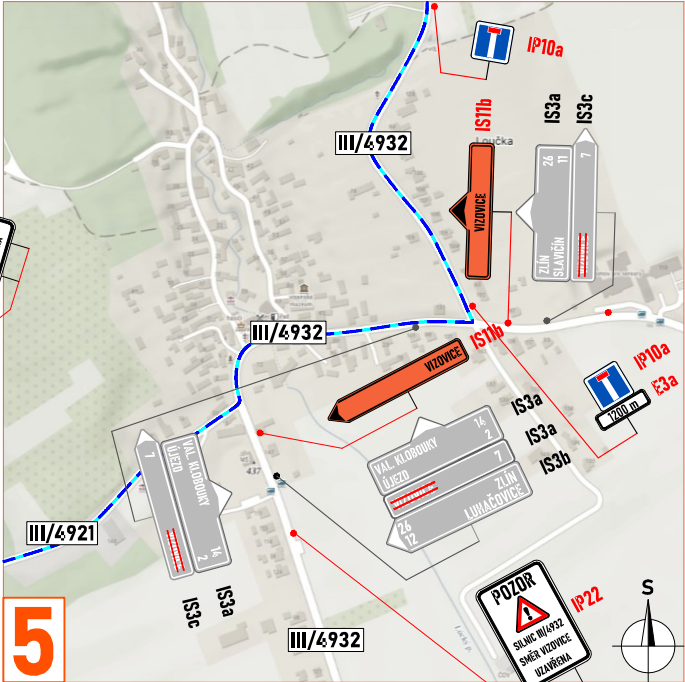
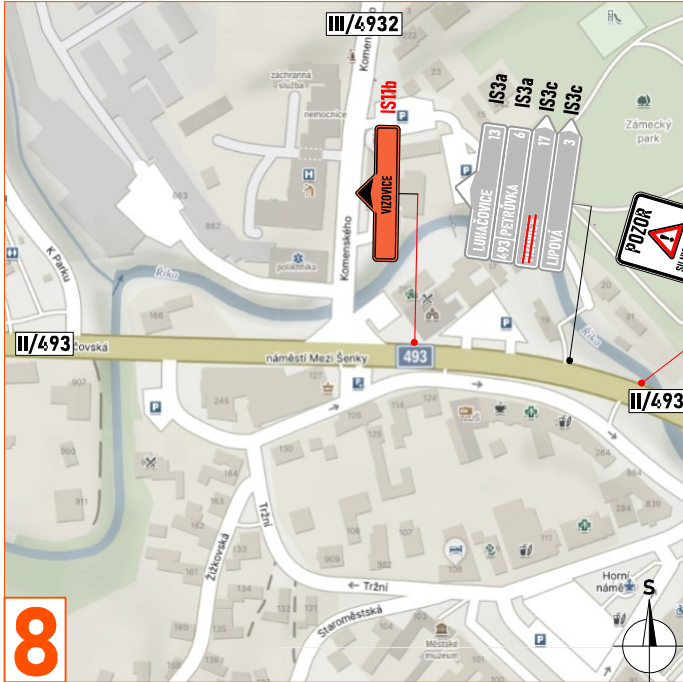
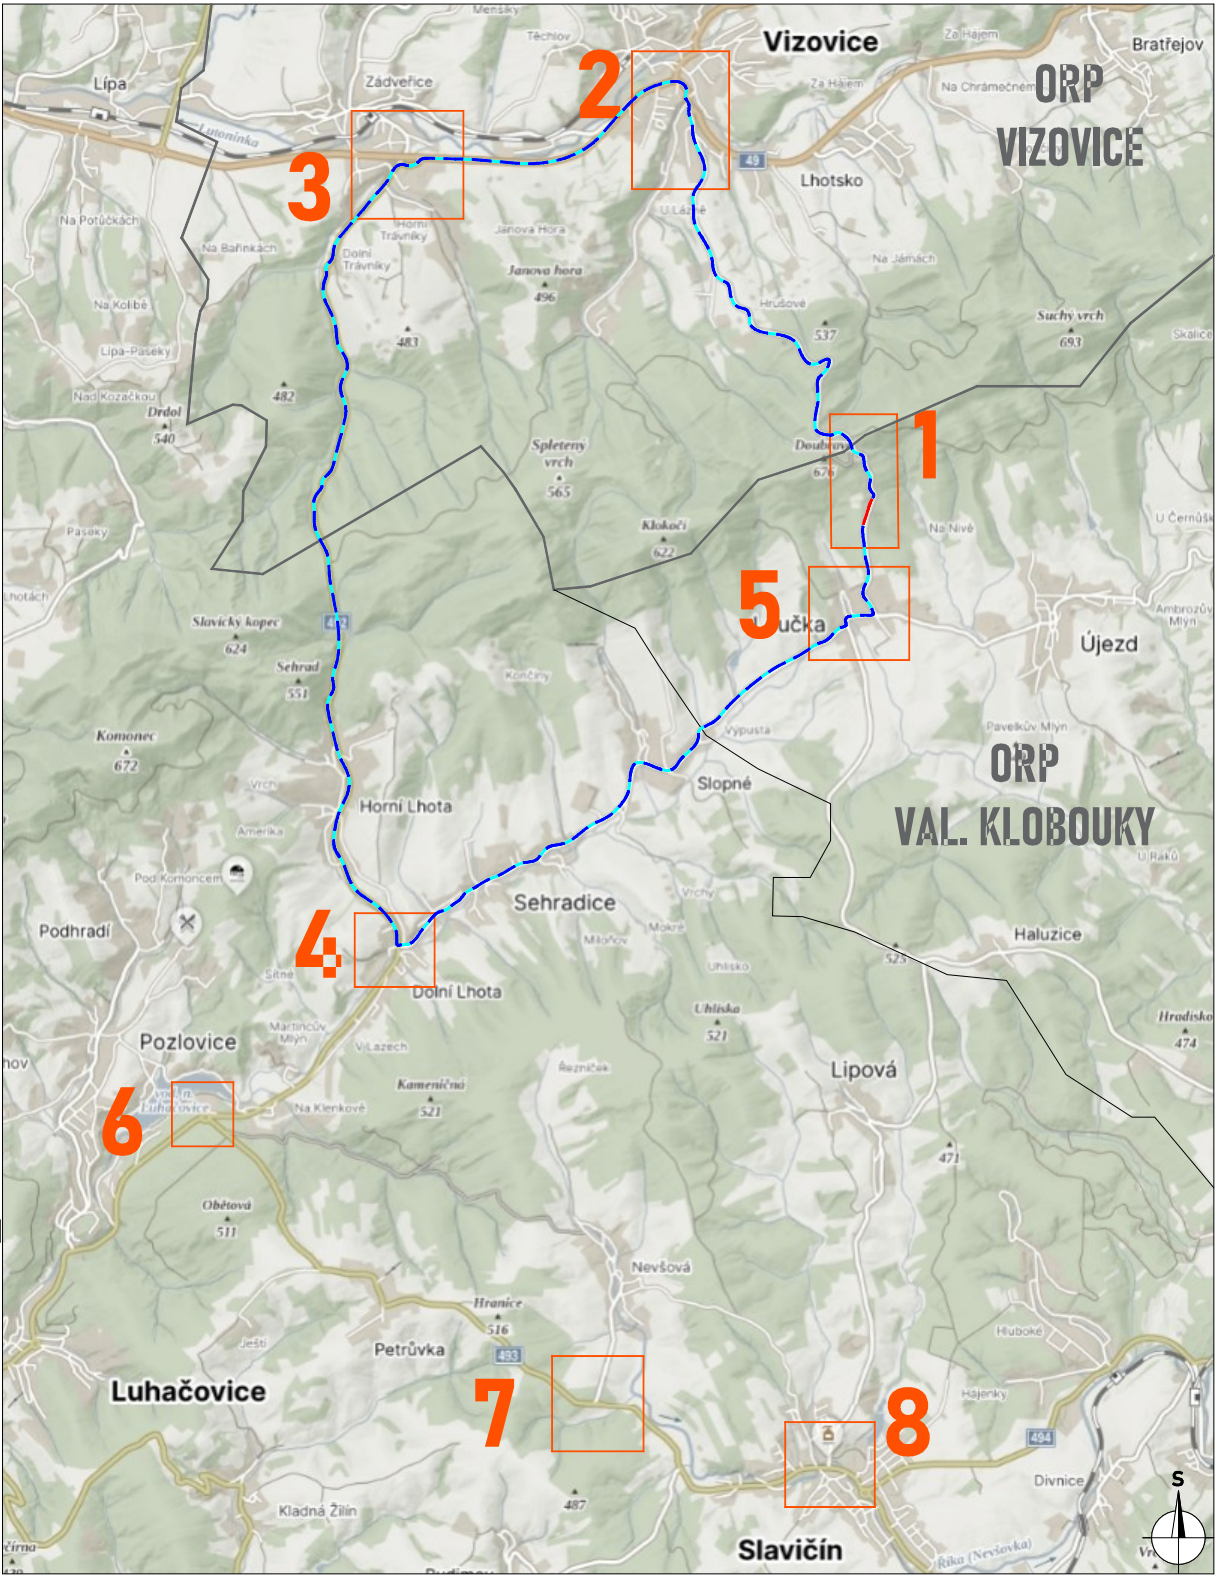
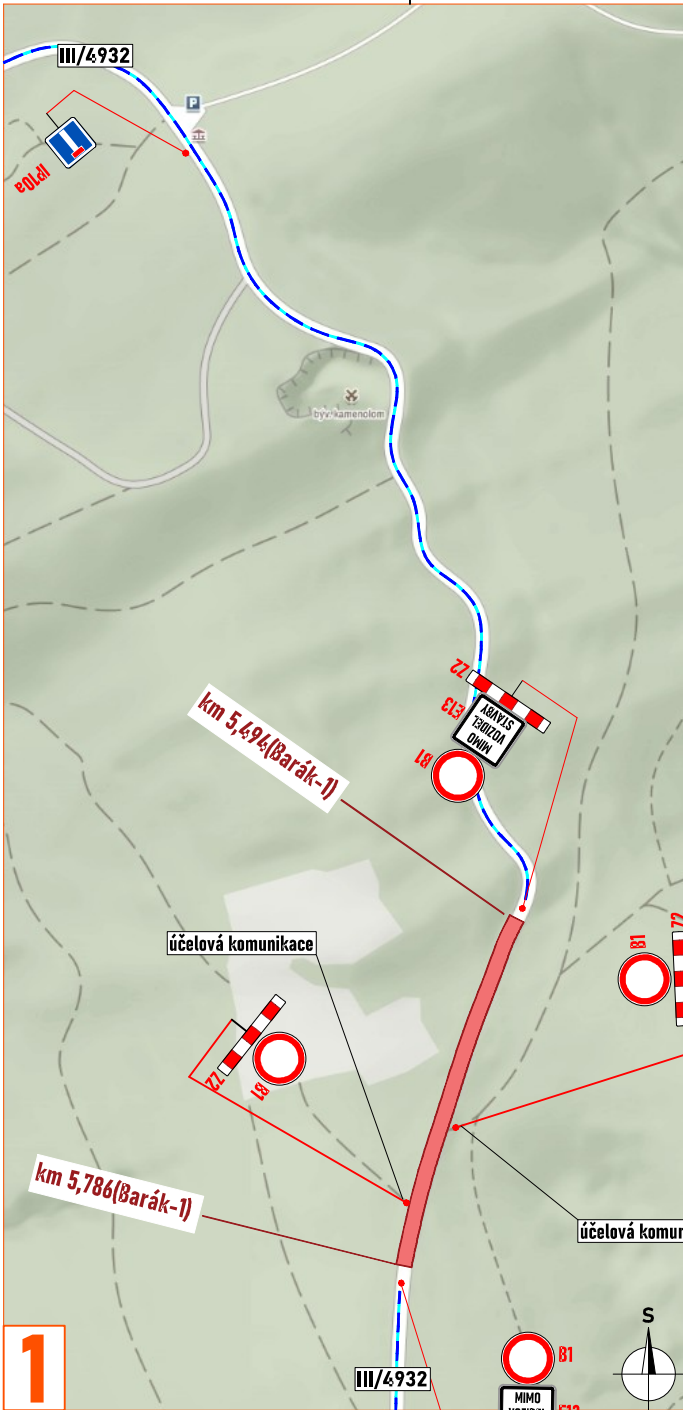
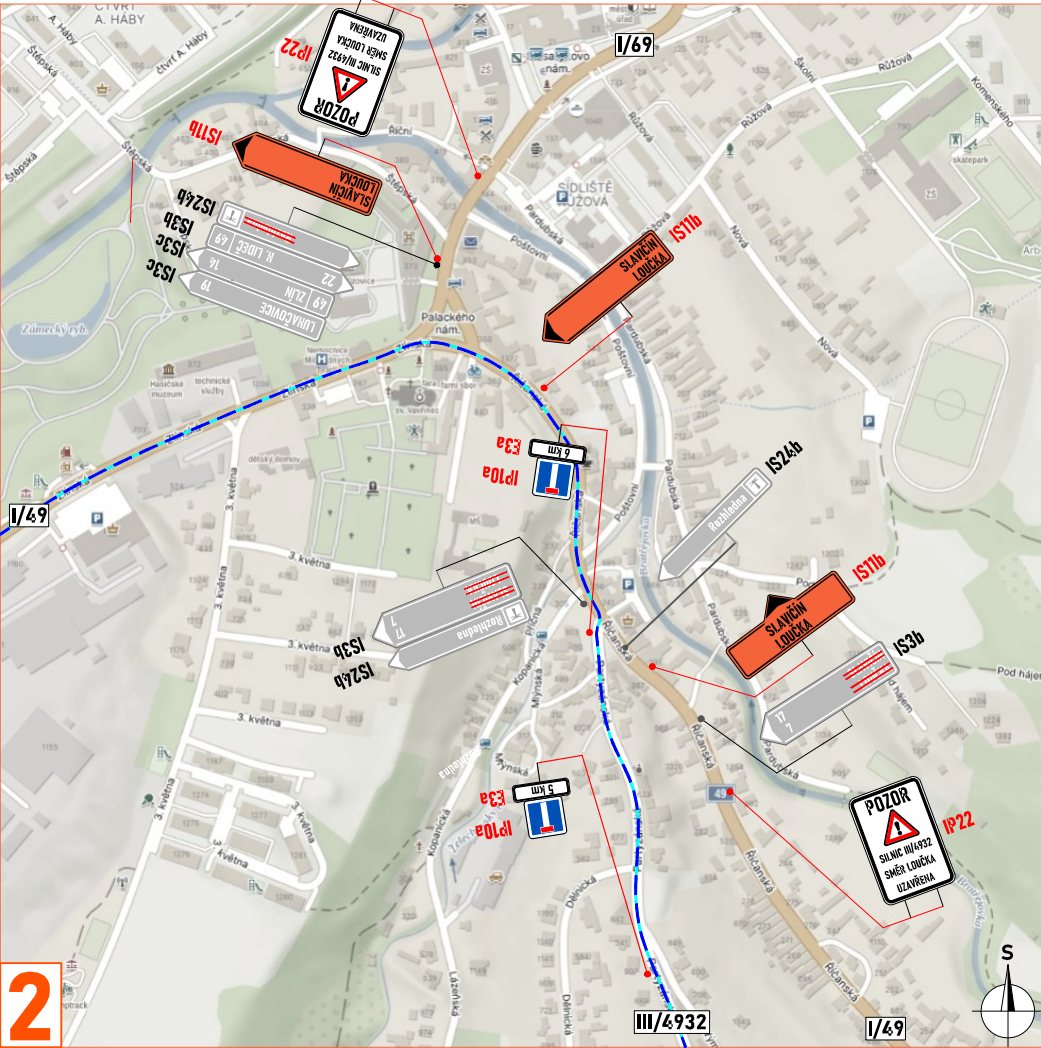
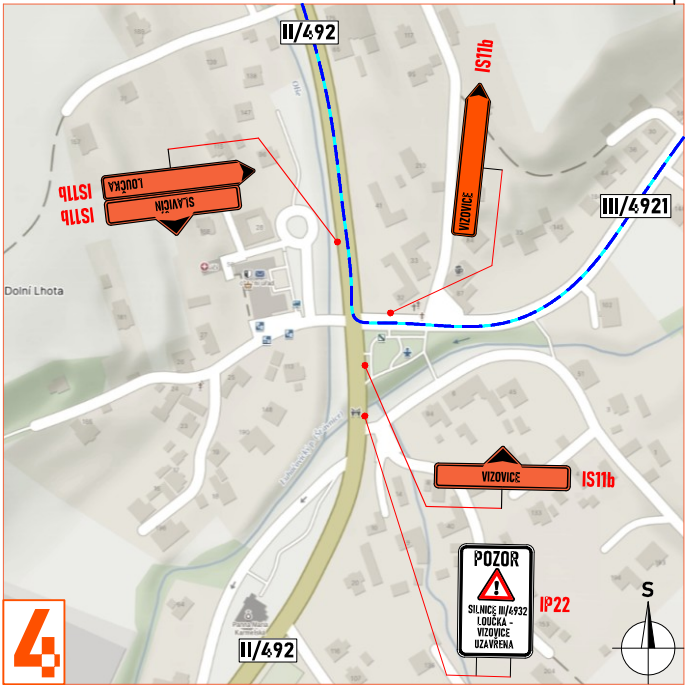
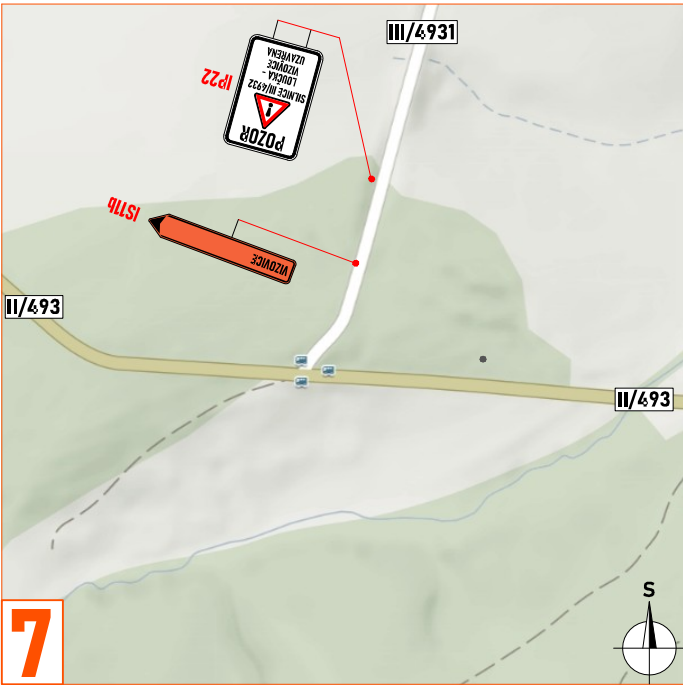


 

- LEGENDA:**
- pracovní místo
 - objízdná trasa
 - navržené přechodné svisté dopravní značení
 - stávající svisté dopravní značení
 - zneplatněné stávající svisté dopravní značení

Souhlasíme s přechodnou úpravou provozu, uzavírkou a zvláštním užíváním pozemní komunikace, a navrženými objízdnými trasami.
V souladu s ustanovením § 36 odst. 3 zák. č. 500/2004 Sb. Správního řádu se vzdává práva vyjádřit se k podkladům rozhodnutí.
Dopravní značení, které bude v rozporu s přechodným dopravním značením, bude dočasně zneplatněno.

ZDROJ MAPOVÝCH PODKLADŮ		Mapy.cz; © Seznam.cz, a.s.		
VYPRACOVAL	VAŠUT	 NVB LINE s.r.o. Cukrovar 716 768 21 Kvasice www.nvbline.cz vasut@nvbline.cz tel. 775 414 531		
KONTROLOVAL	JANATA			
UPRAVIL				
INVESTOR	ŘSZK p.o.			
ZHOTOVITEL	PORR a.s.			
NÁZEV STAVBY				
OBNOVA POVRCHŮ SILNIC II. A III. TŘÍDY VE ZL. KRAJ V R. 2025 - III/4932 VIZOVICE - LOUČKA		FORMÁT	598x287	
DOPRAVNÍ INŽENÝRSKÁ OPATŘENÍ		DATUM	25. 6. 2025	
ETAPA III.		Č. ZAKÁZKY	ZK-25-0582	