
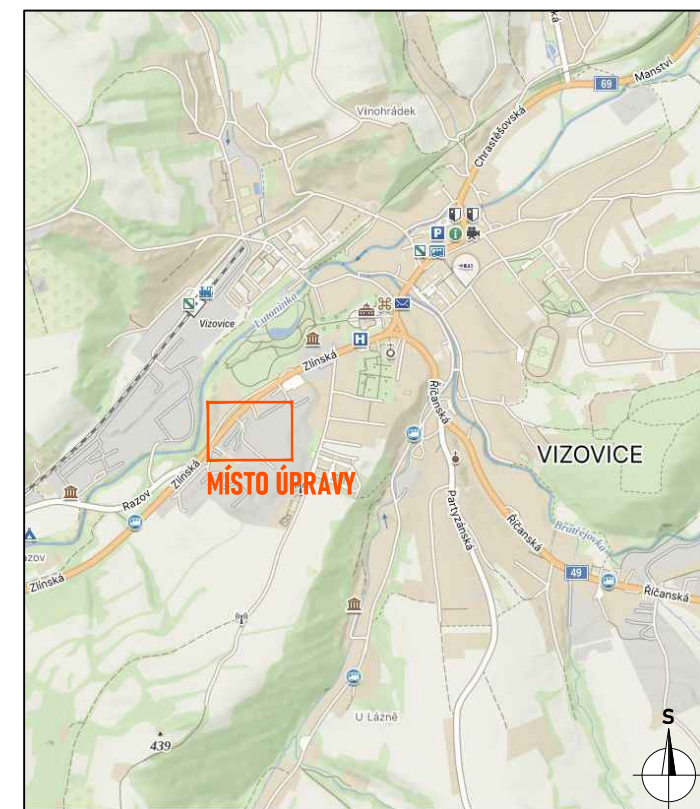


DETAIL MÍSTA ÚPRAVY

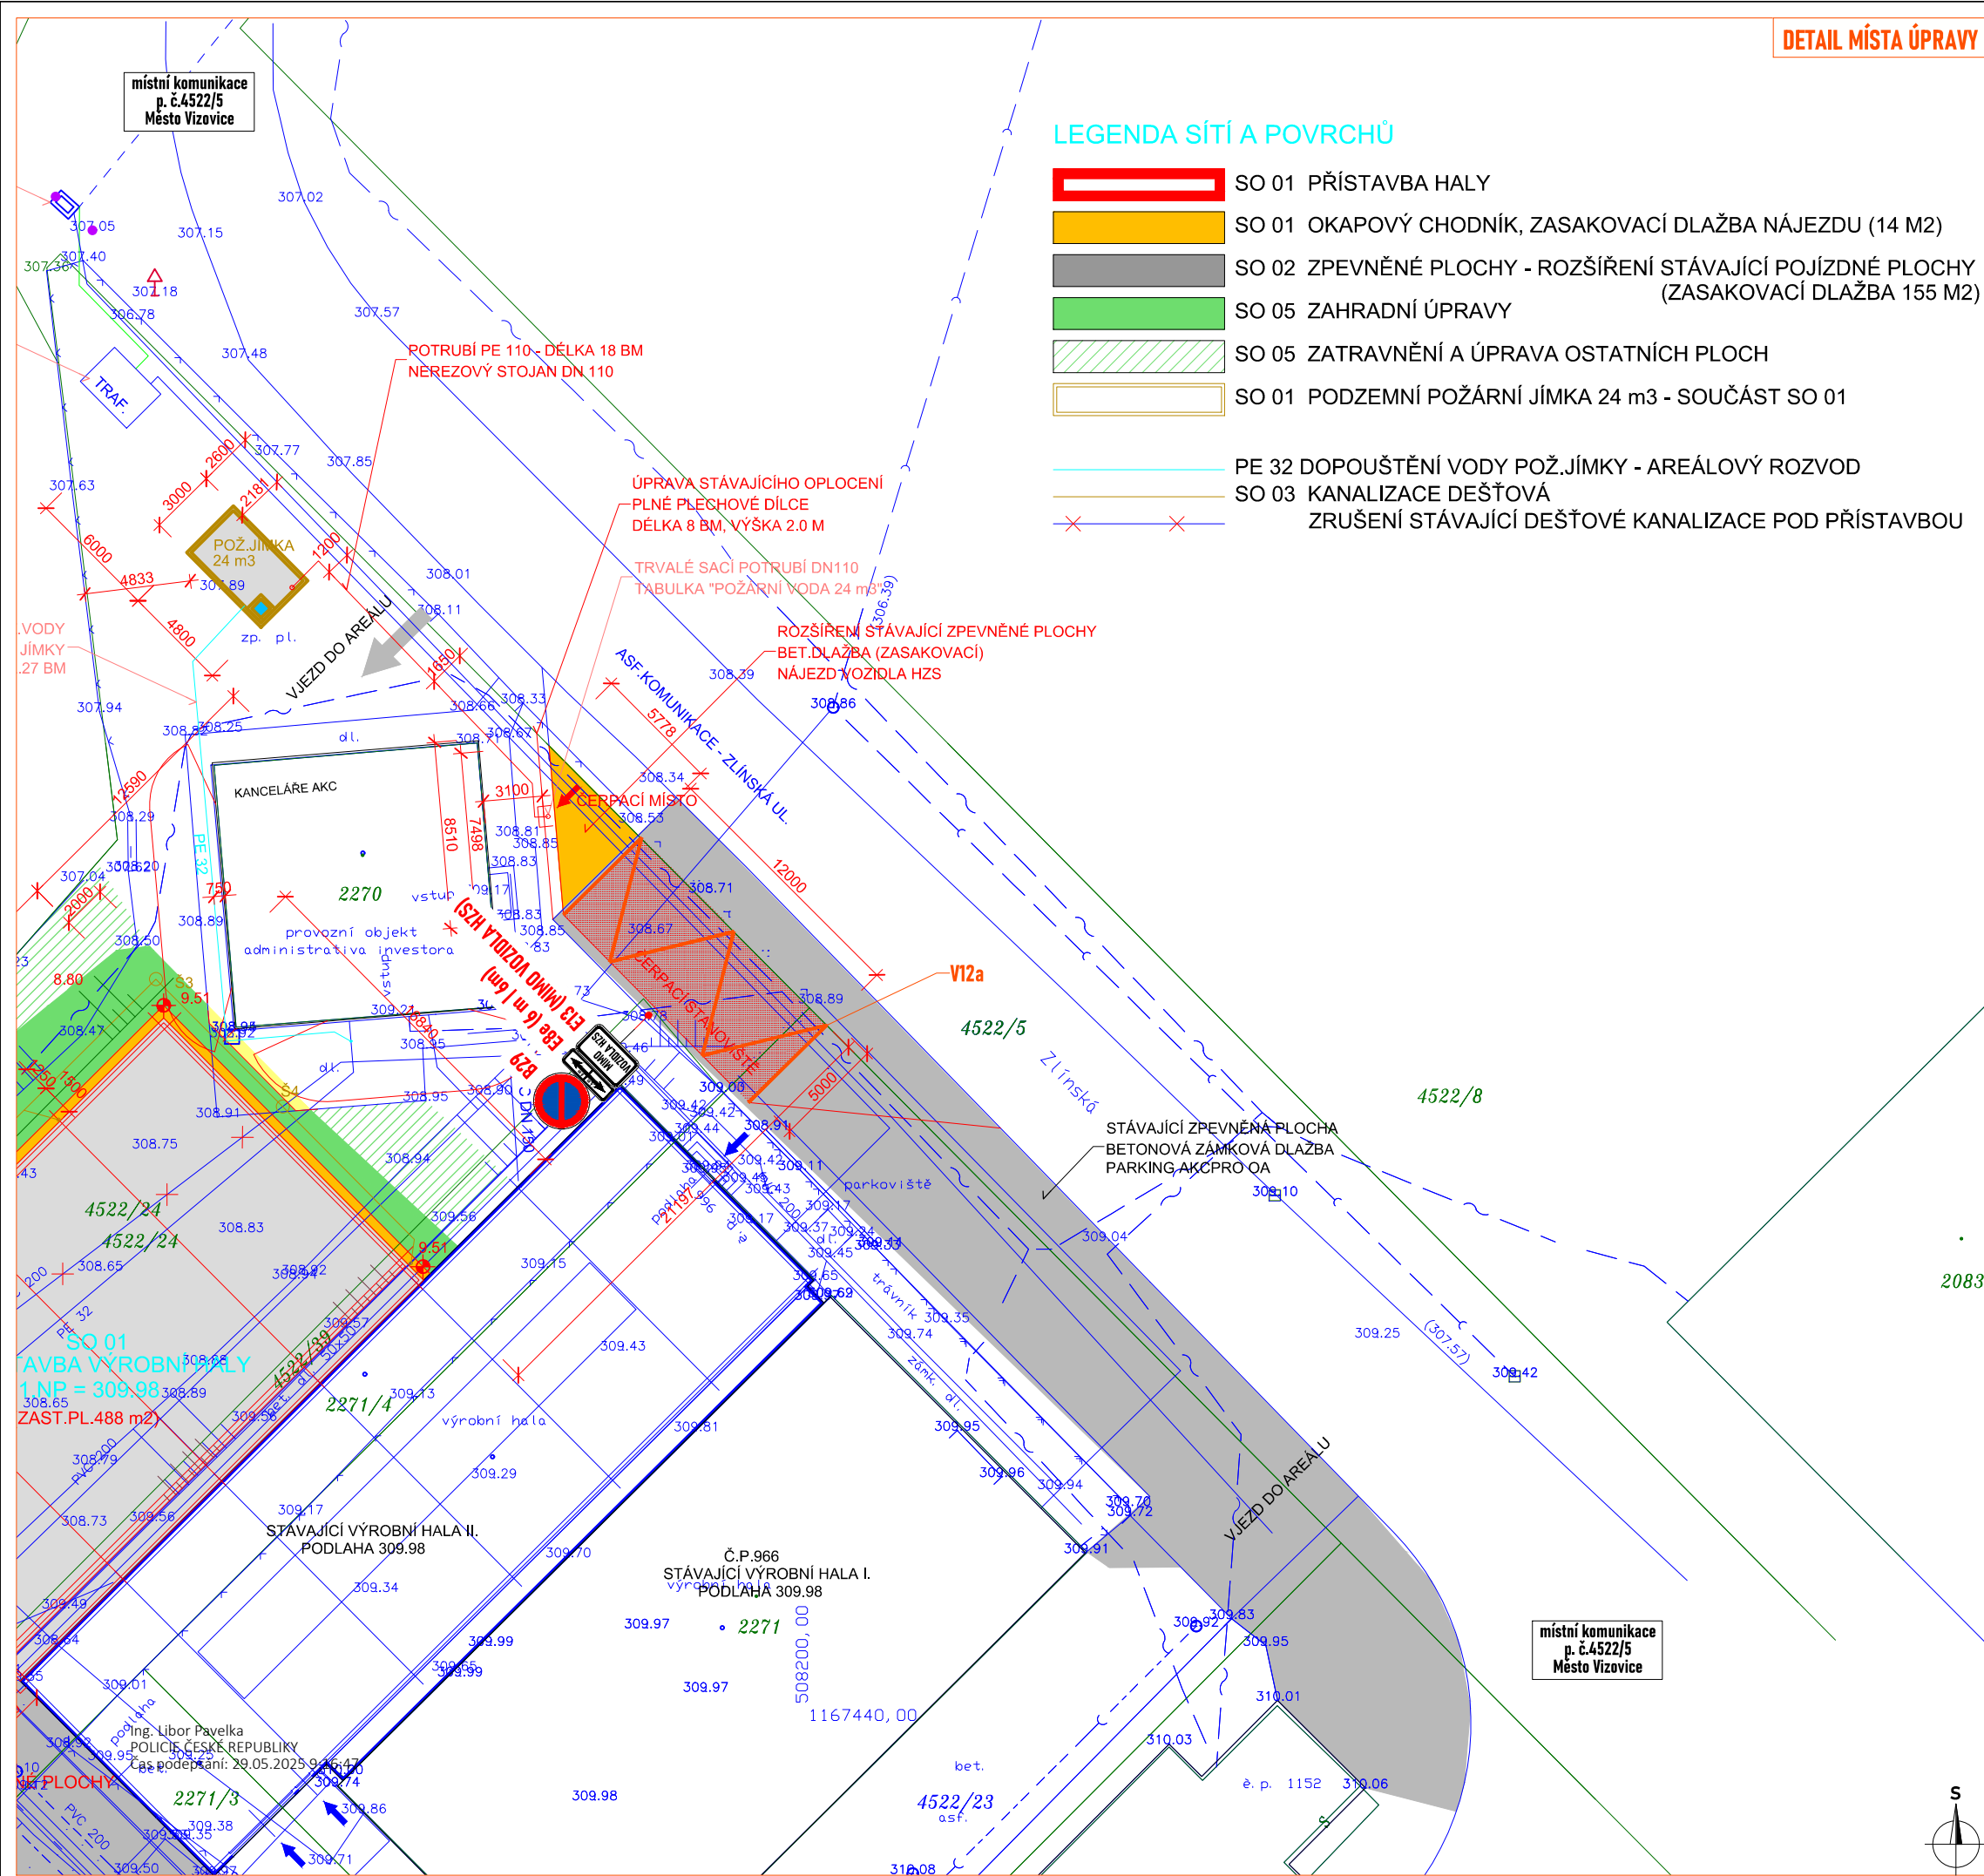

LEGENDA DOPRAVNÍHO ZNAČENÍ:

-  - navržené vodorovné dopravní značení (žlutá barva)
-  P2 - navržené svislé dopravní značení
-  P2 - stávající svislé dopravní značení
-  P2 - zrušené stávající svislé dopravní značení

ZDROJ MAPOVÝCH PODKLADŮ		Mapy.cz; © Seznam.cz, a.s.		
VYPRACOVAL	ZIMÁK	 NVB LINE s.r.o. Cukrovar 716 768 21 Kvasice www.nvbline.cz zimak@nvbline.cz tel.: 770 187 111		
KONTOLOVAL	JANATA			
UPRAVIL				
INVESTOR	ING. TOMÁŠ KŘÍŽKA			
ZHOTOVITEL				
NÁZEV STAVBY		ČERPACÍ STANOVISŤE HZS, VIZOVICE – ZLÍNSKÁ 966		
DOPRAVNÉ INŽENÝRSKÁ OPATŘENÍ		DEFINITIVNÍ DOPRAVNÍ ZNAČENÍ		
		FORMÁT	A3	
		DATUM	28. 5. 2025	
		Č. ZAKÁZKY	ZK-25-0357	