


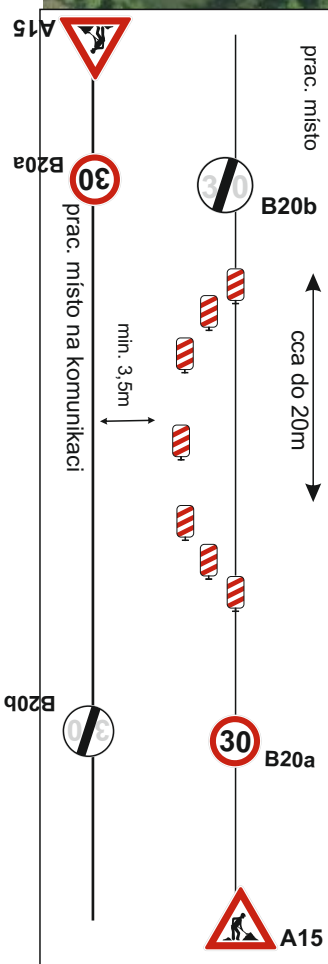
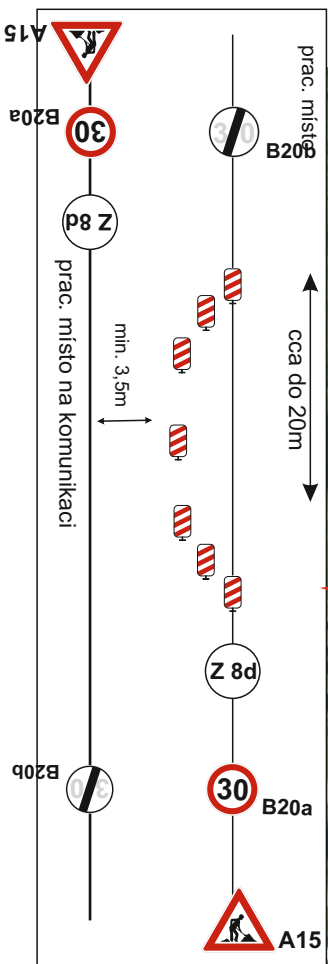


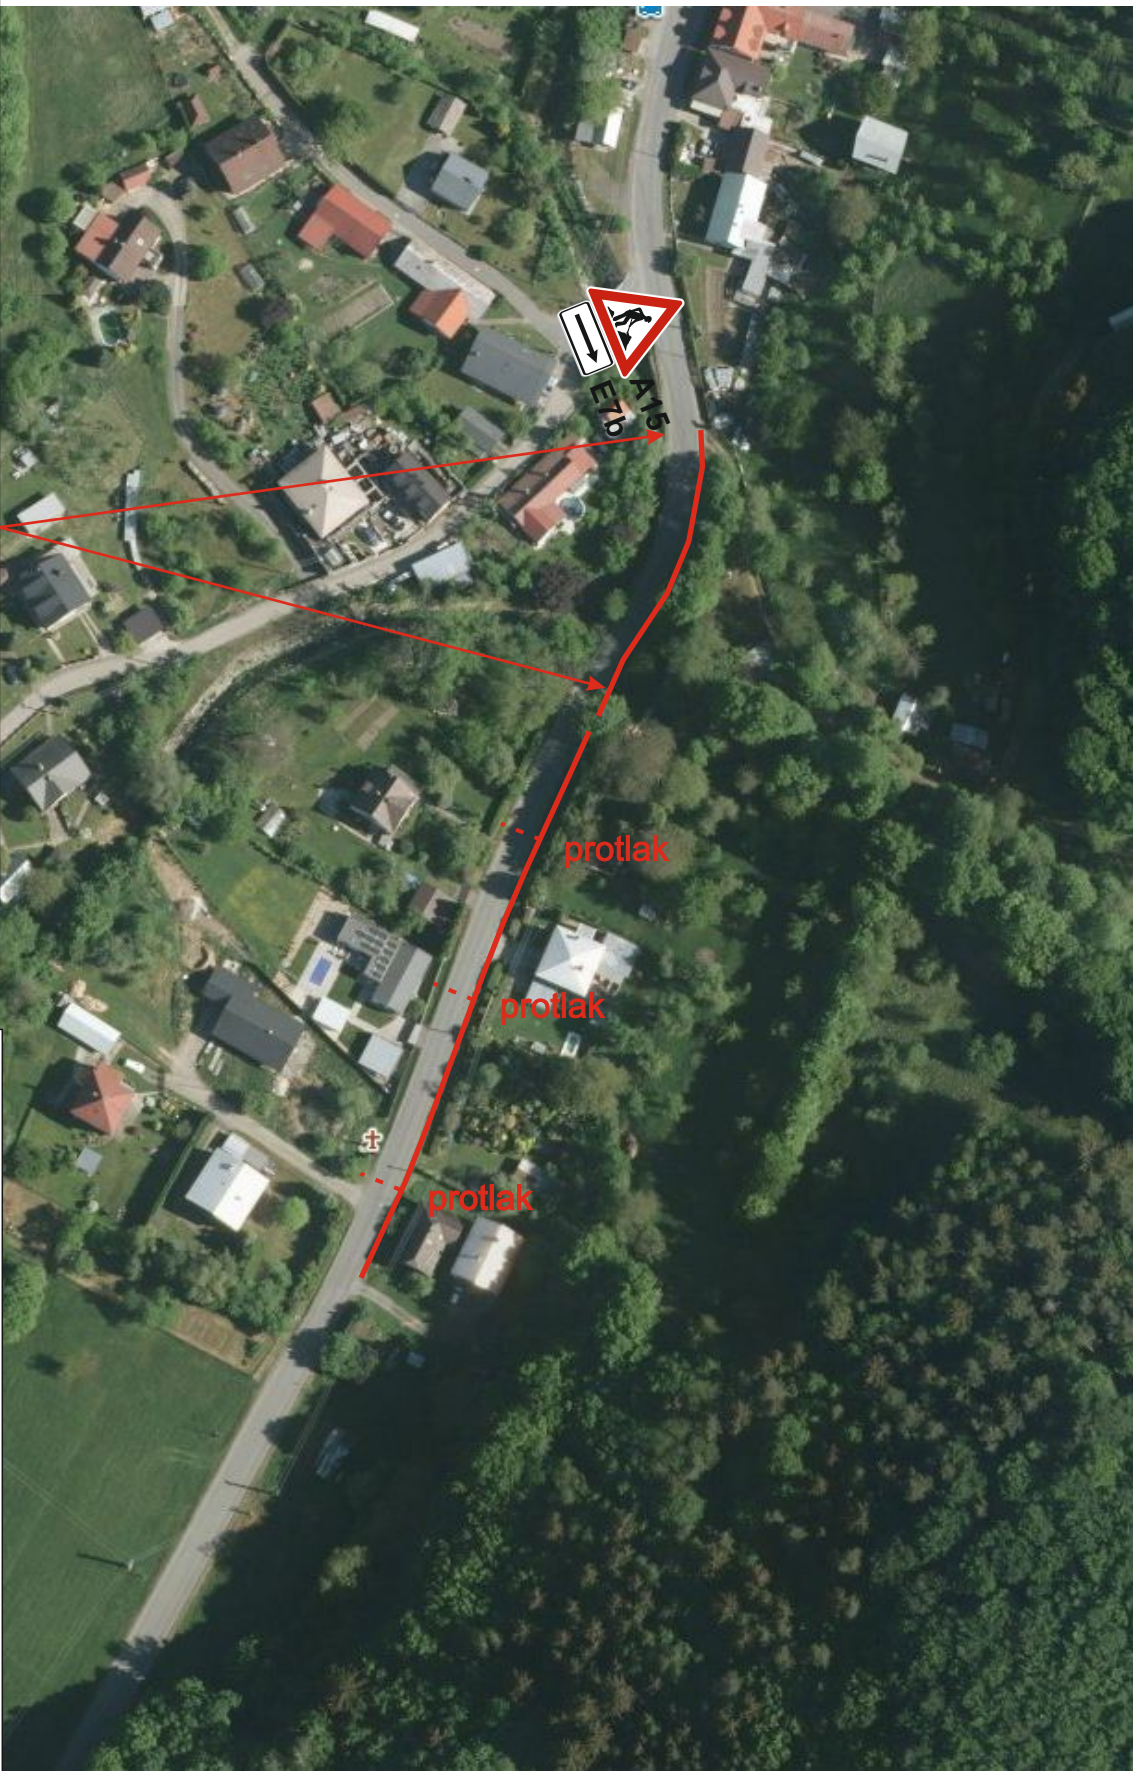

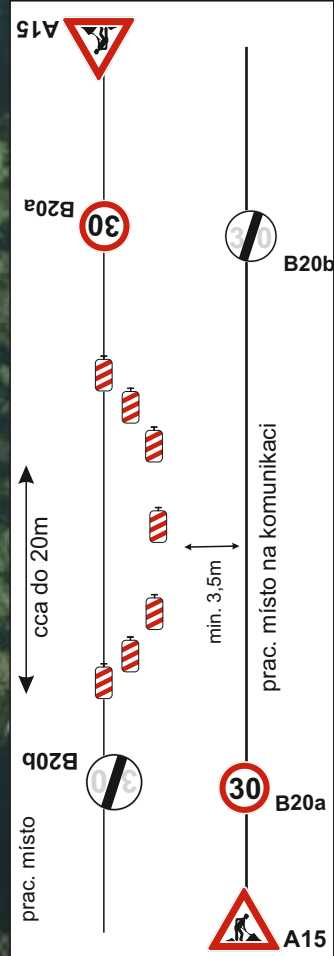

PDZ, ZU, ČU a CU
„SEK - optická síť Trnava“

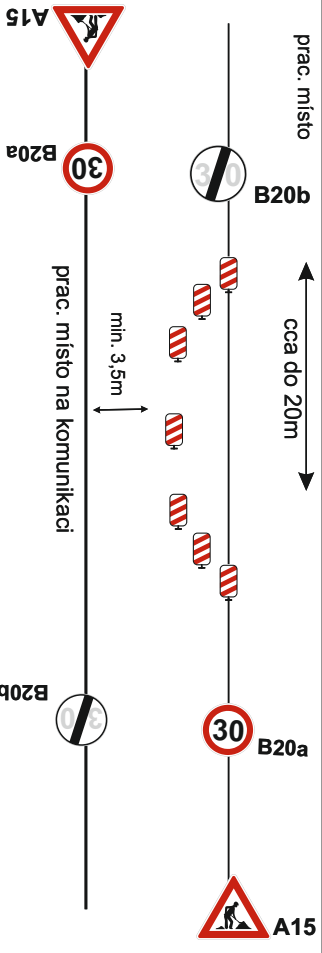



Prov.: Bilanská 1934
767 01 Kroměříž
Mobil.: 608 777 491
www.manadz.cz
E-mail: radimmana@seznam.cz
Zpracoval: Osička Tomáš

Žadatel : Zlinnet a.s.

Obec : Trnava

Datum : 15.5.2025

Místo : silnice III/4893

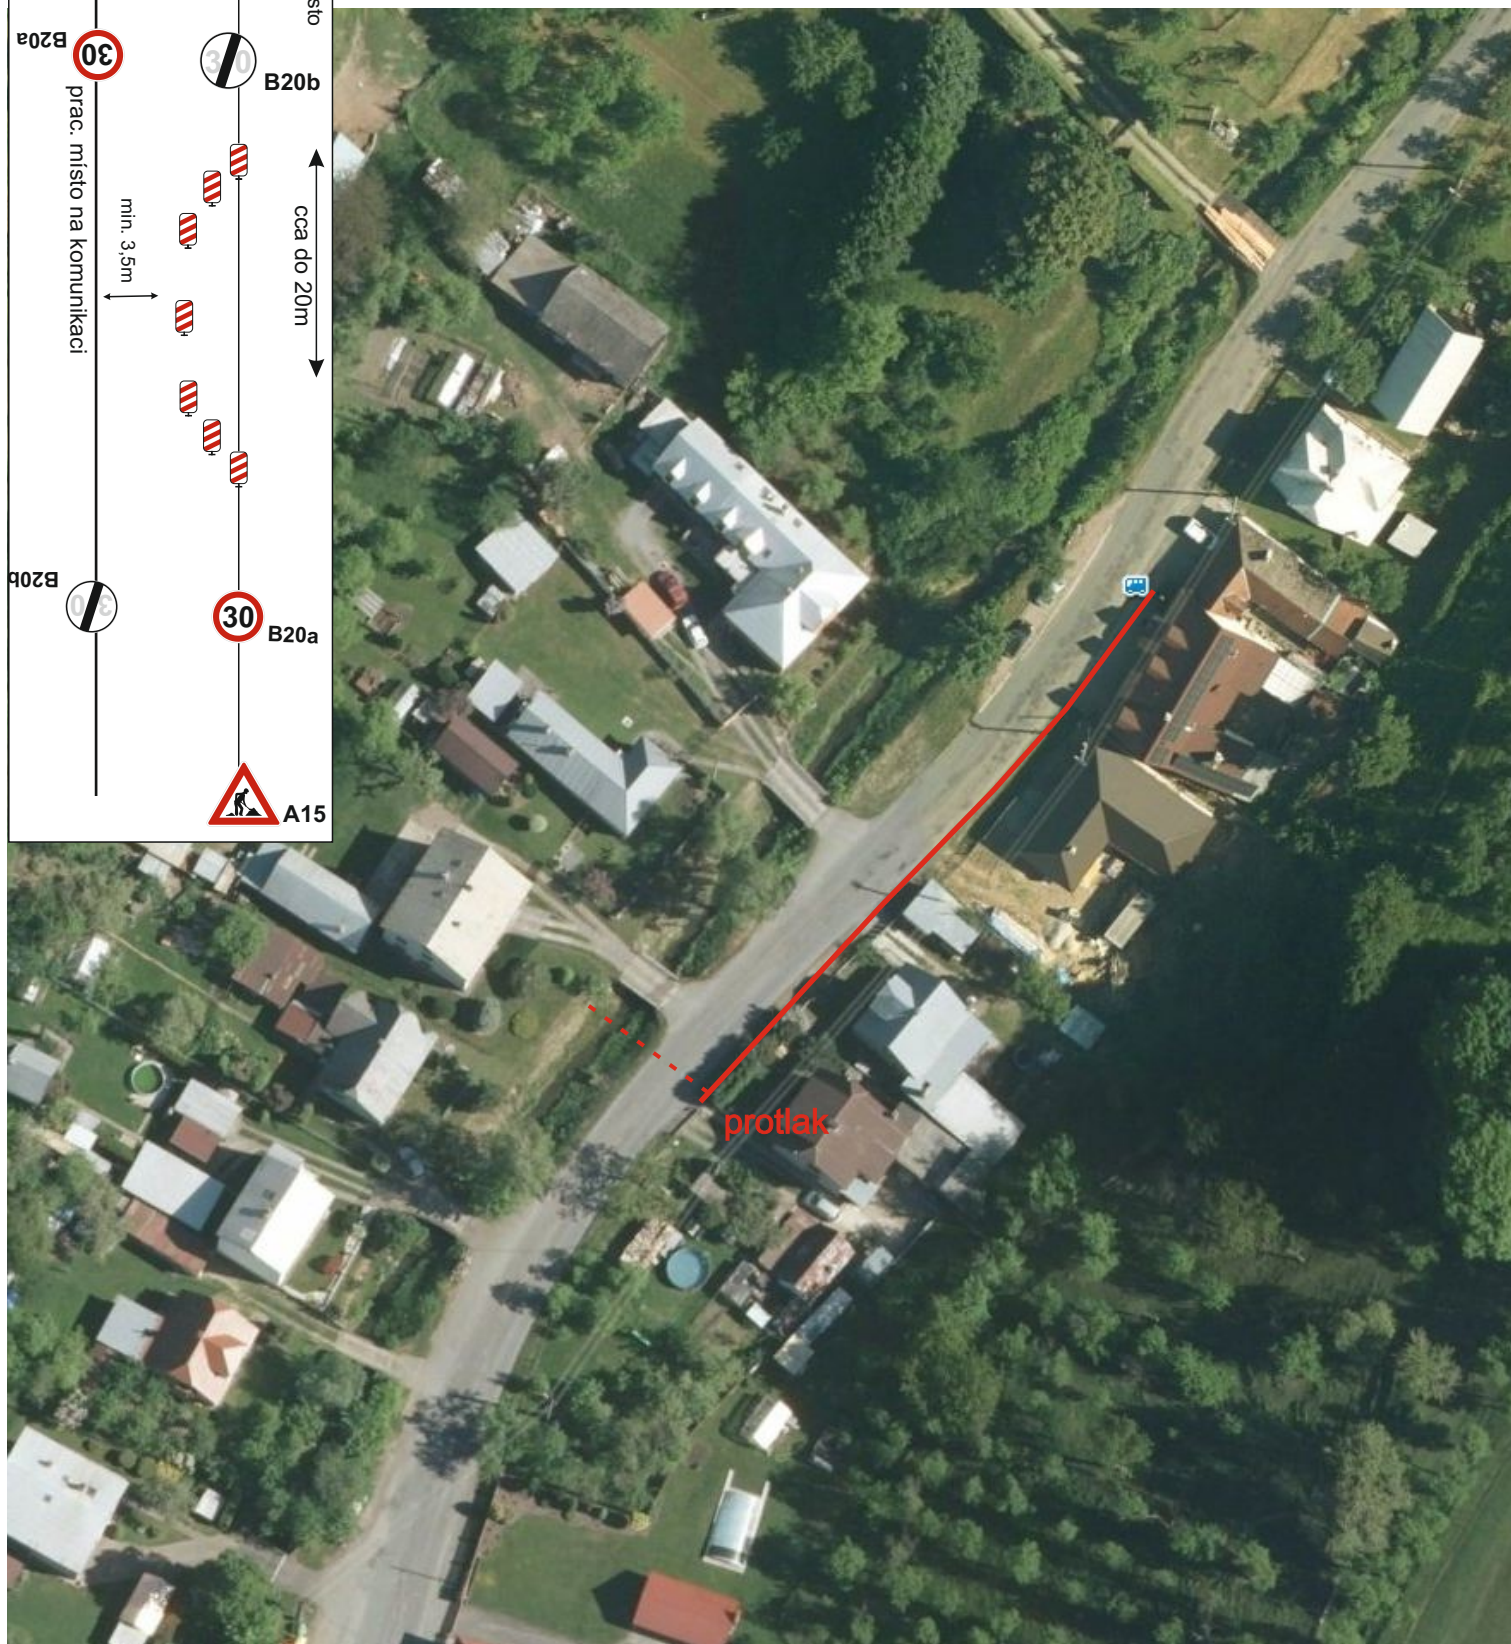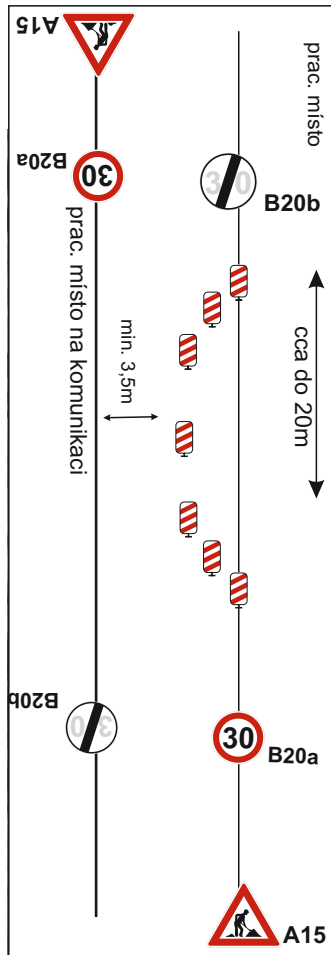

PDZ, ZU, ČU a CU

„SEK - optická síť Trnava“



Prov.: Bilanská 1934
767 01 Kroměříž
Mob.tel.: 608 777 491
www.manadz.cz
E-mail: radimmana@seznam.cz



Žadatel : Zlinnet a.s.

Obec : Trnava

Datum : 15.5.2025

Místo : silnice III/4893

Zpracoval: Osička Tomáš

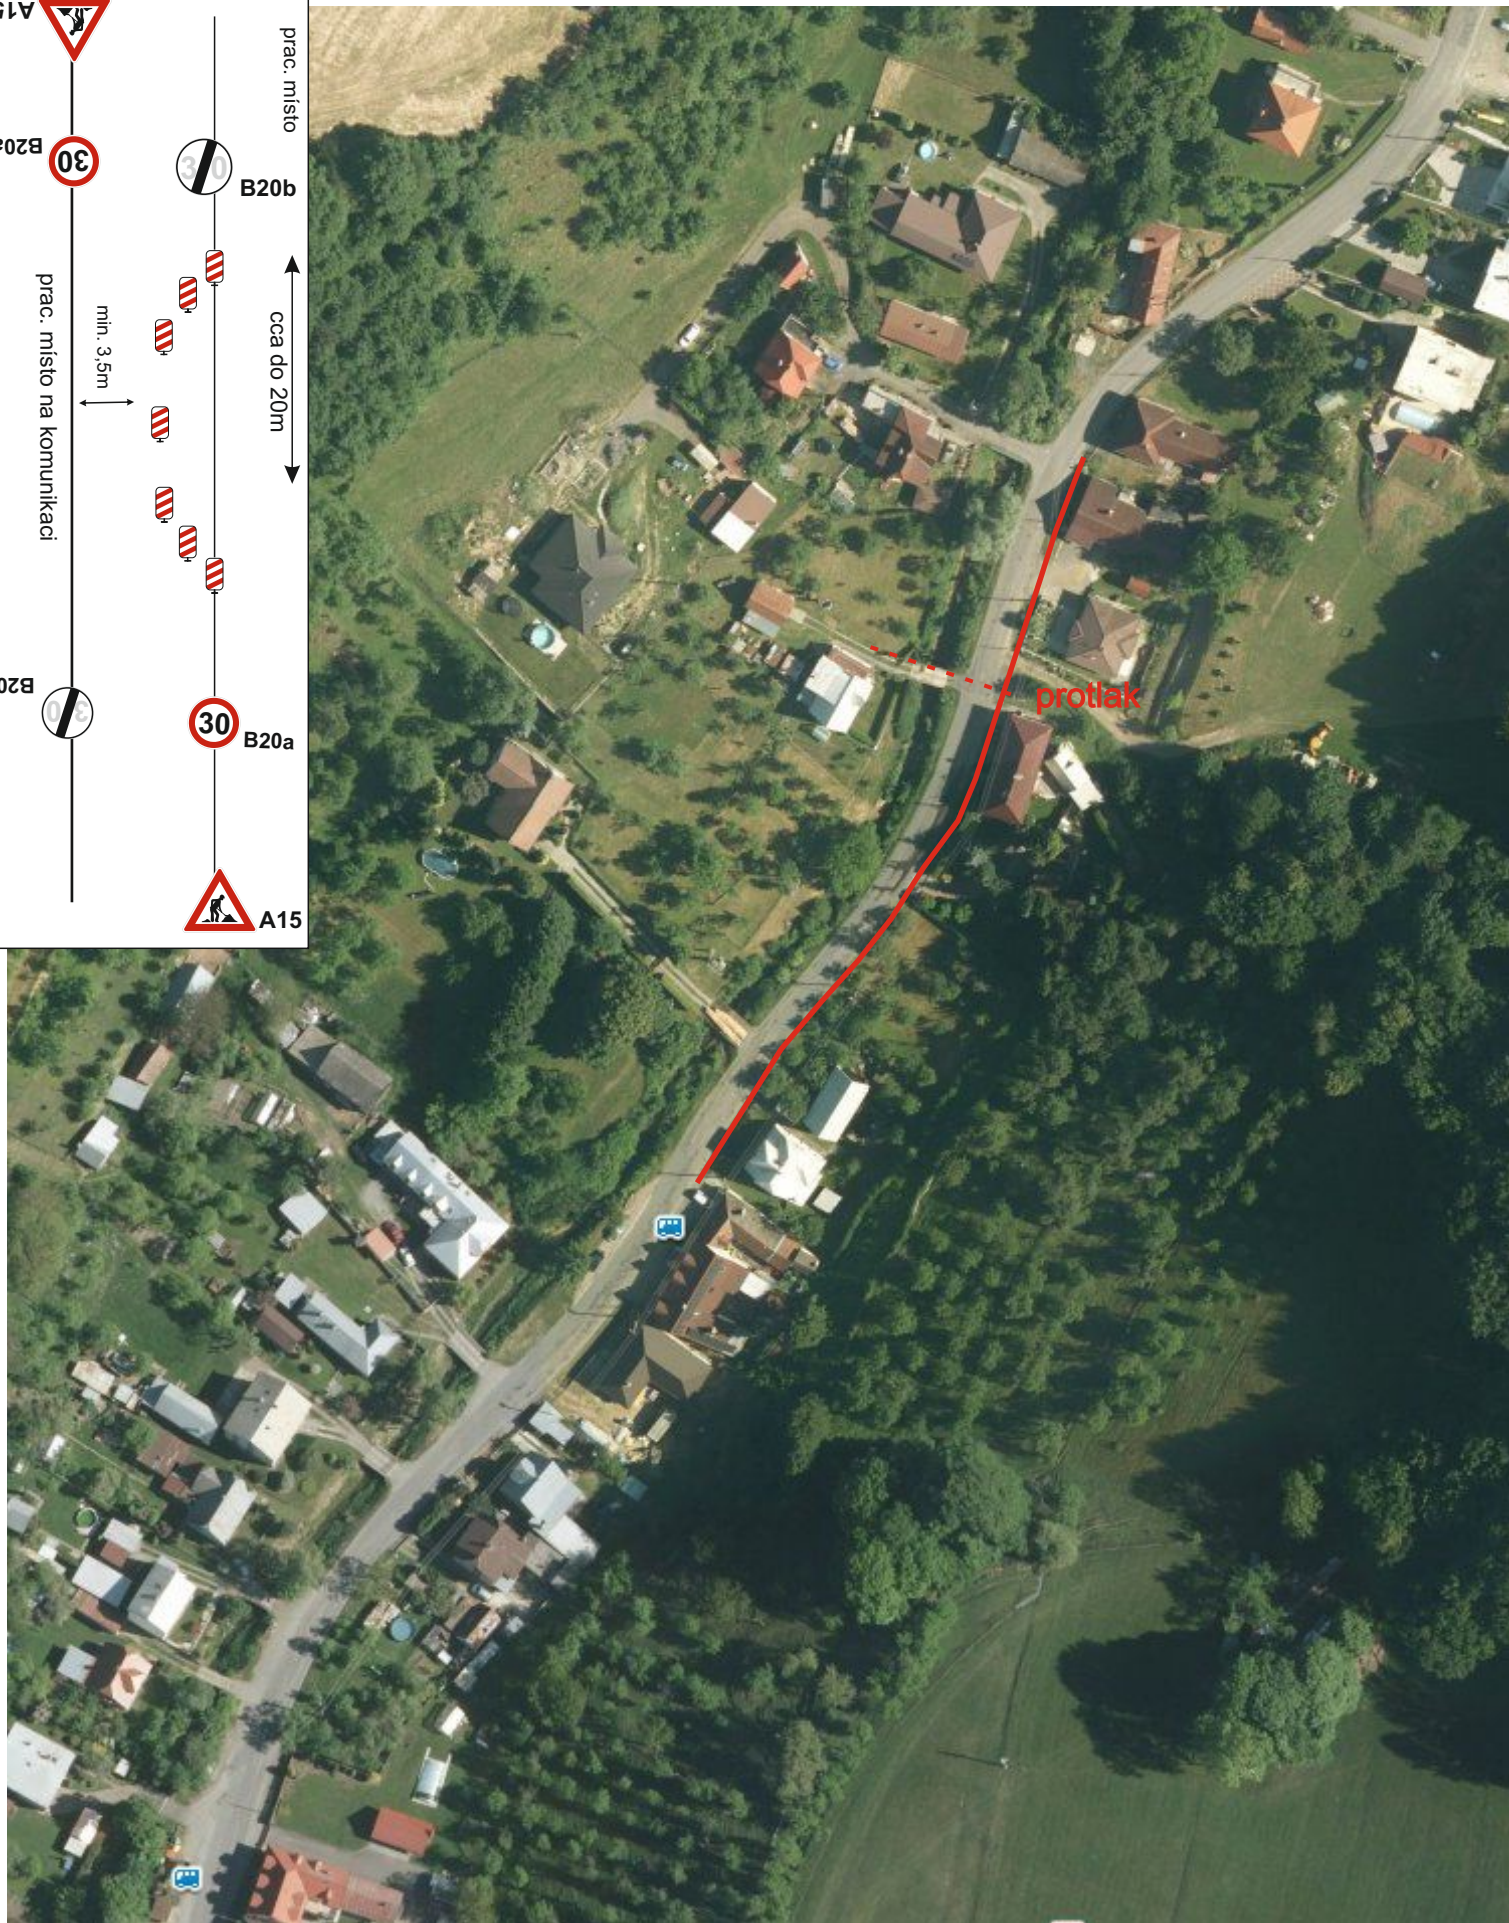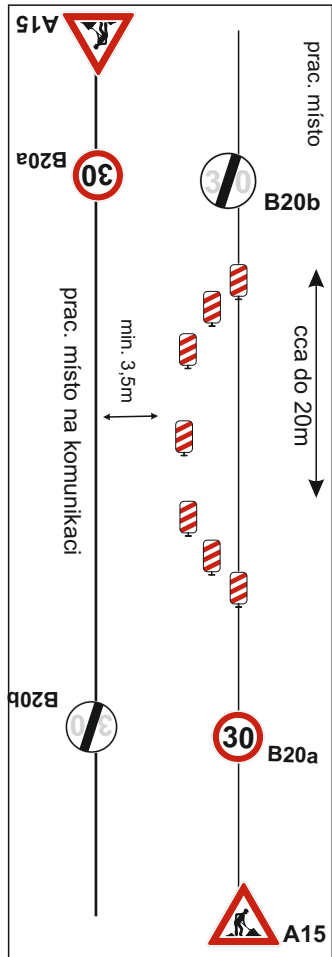

PDZ, ZU, ČU a CU

„SEK - optická síť Trnava“



Prov.: Bilanská 1934
767 01 Kroměříž
Mob.tel.: 608 777 491
www.manadz.cz
E-mail: radimmana@seznam.cz



Žadatel : Zlinnet a.s.

Obec : Trnava

Datum : 15.5.2025

Místo : silnice III/4893

Zpracoval: Osička Tomáš

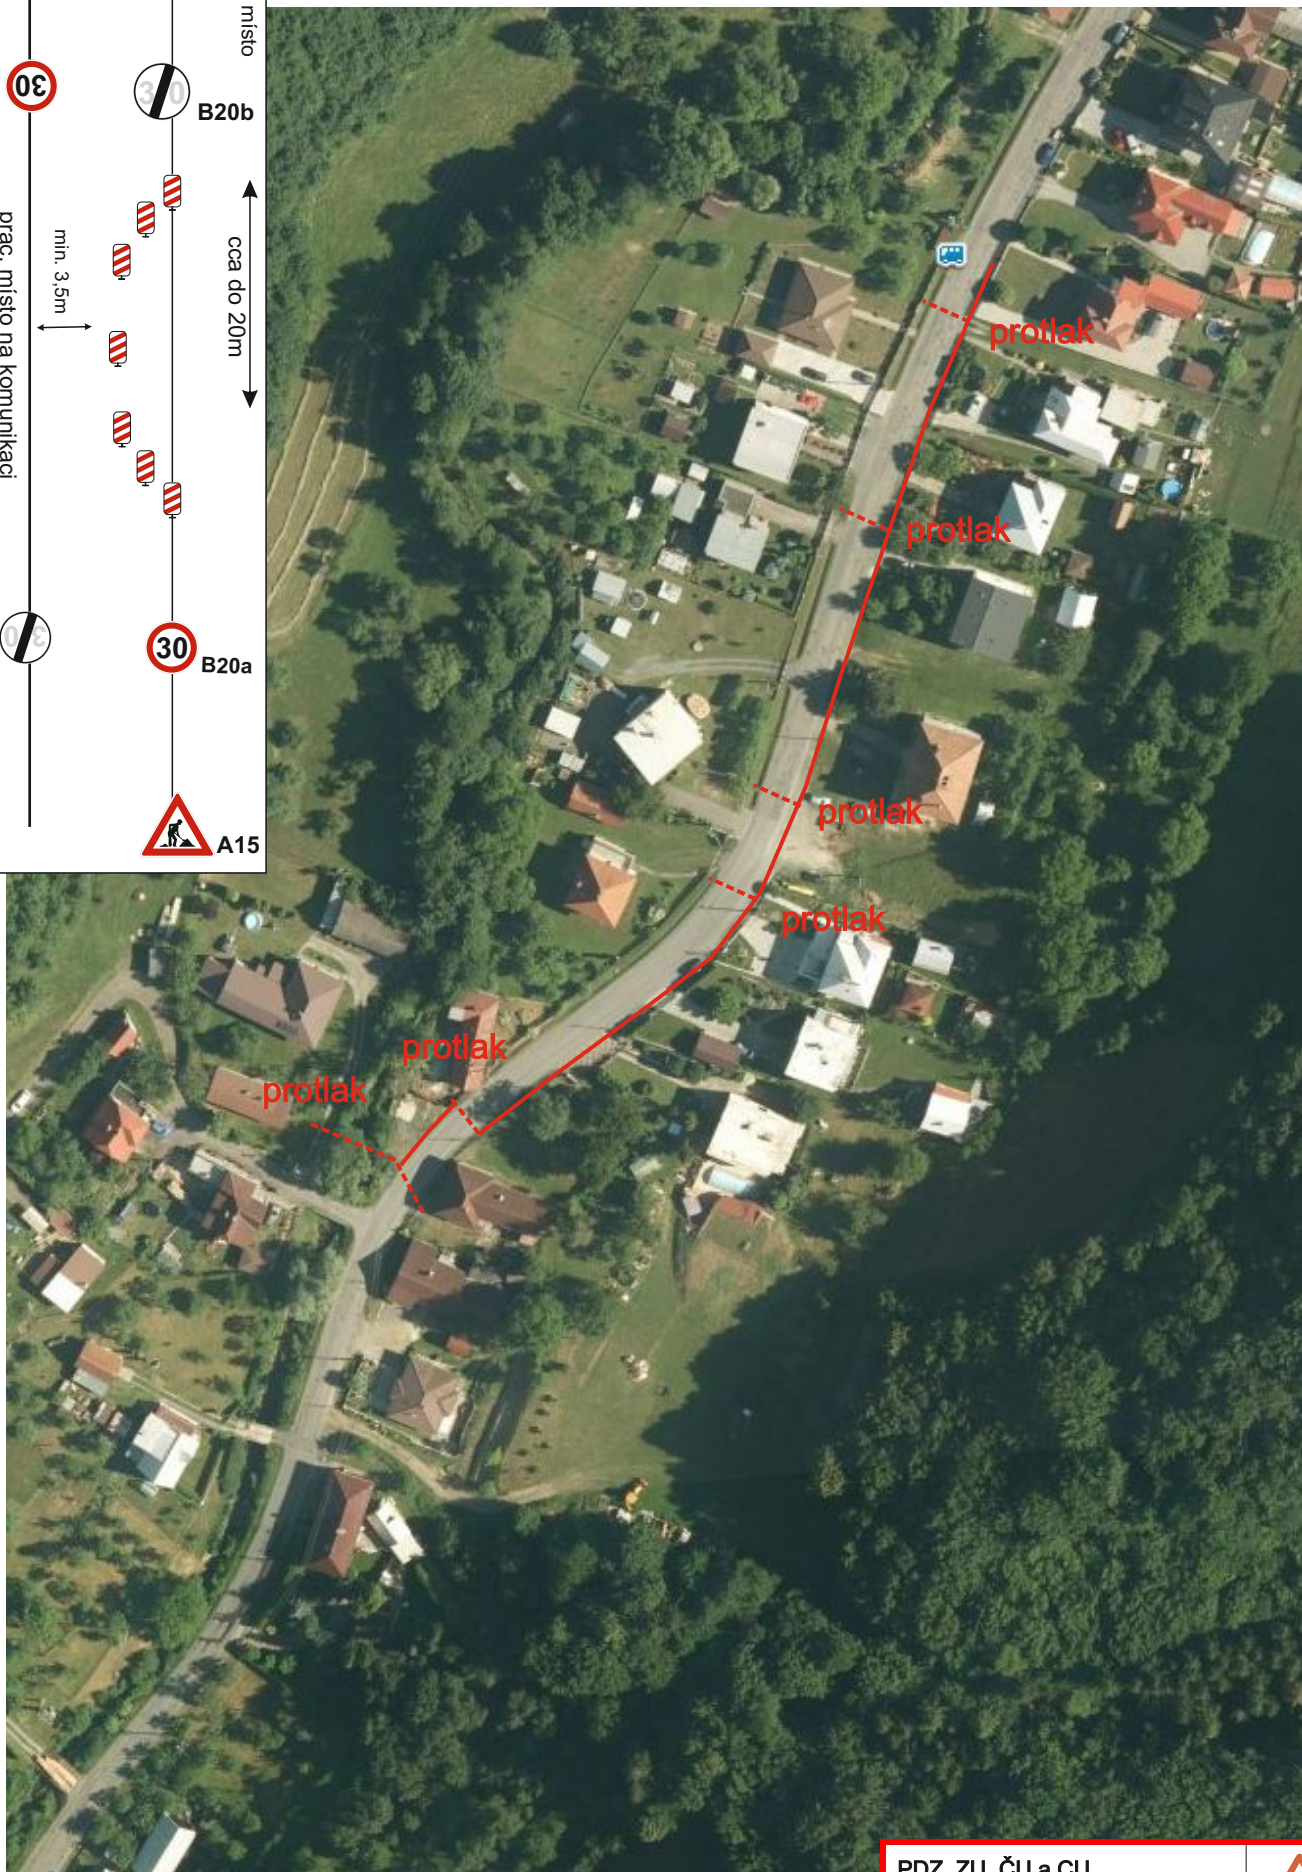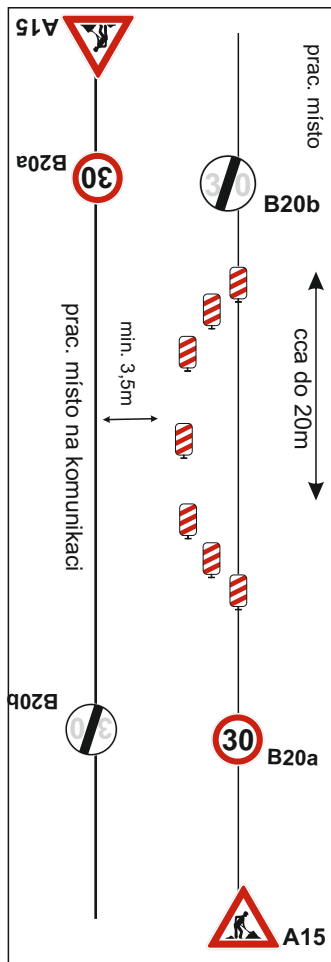

PDZ, ZU, ČU a CU

„SEK - optická síť Trnava“



Prov.: Bilanská 1934
767 01 Kroměříž
Mobil.: 608 777 491
www.manadz.cz
E-mail: radimmana@seznam.cz


Žadatel : Zlinnet a.s.

Obec : Trnava

Datum : 15.5.2025

Místo : silnice III/4893

Zpracoval: Osička Tomáš

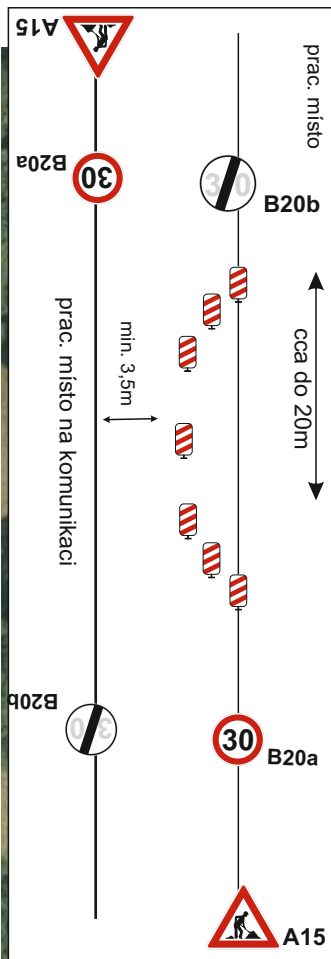

PDZ, ZU, ČU a CU

„SEK - optická síť Trnava“



Prov.: Bilanská 1934
767 01 Kroměříž
Mobil.: 608 777 491
www.manadz.cz
E-mail: radimmana@seznam.cz

Žadatel : Zlinnet a.s.

Obec : Trnava

Datum : 15.5.2025

Místo : silnice III/4893

Zpracoval: Osička Tomáš

PDZ, ZU, ČU a CU

„SEK - optická síť Tmava“





Prov.: Bílánská 1934
767 01 Kroměříž
Mob.tel.: 608 777 491
www.manadz.cz
E-mail: radimmana@seznam.cz
Zpracoval: Osička Tomáš

Žadatel : Zlínnet a.s.

Obec : Trnava


Datum : 15.5.2025

Místo : silnice III/4893

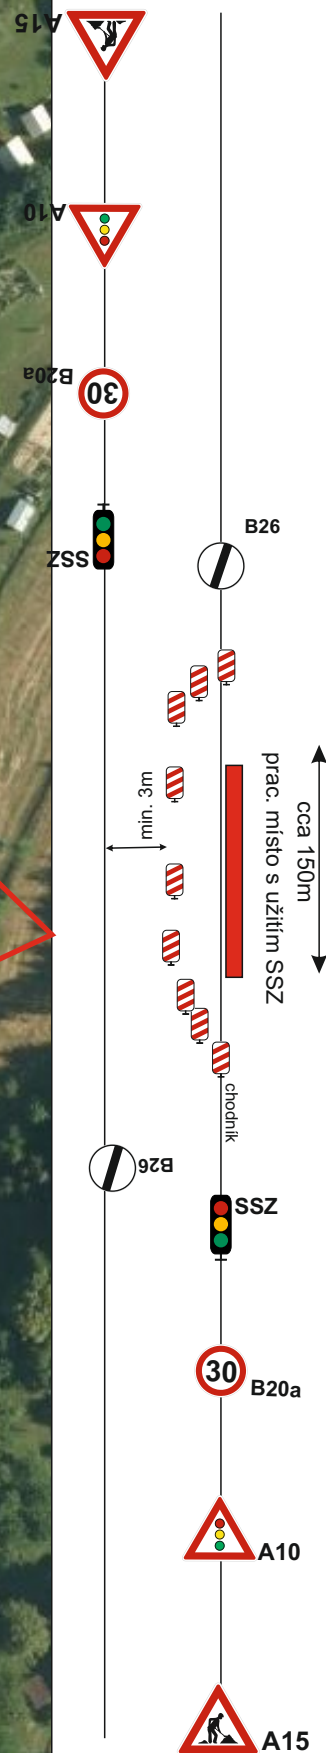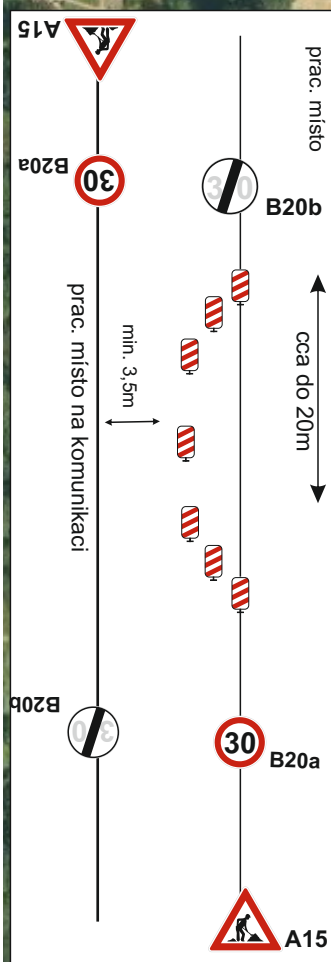



Místo : silnice III/4893

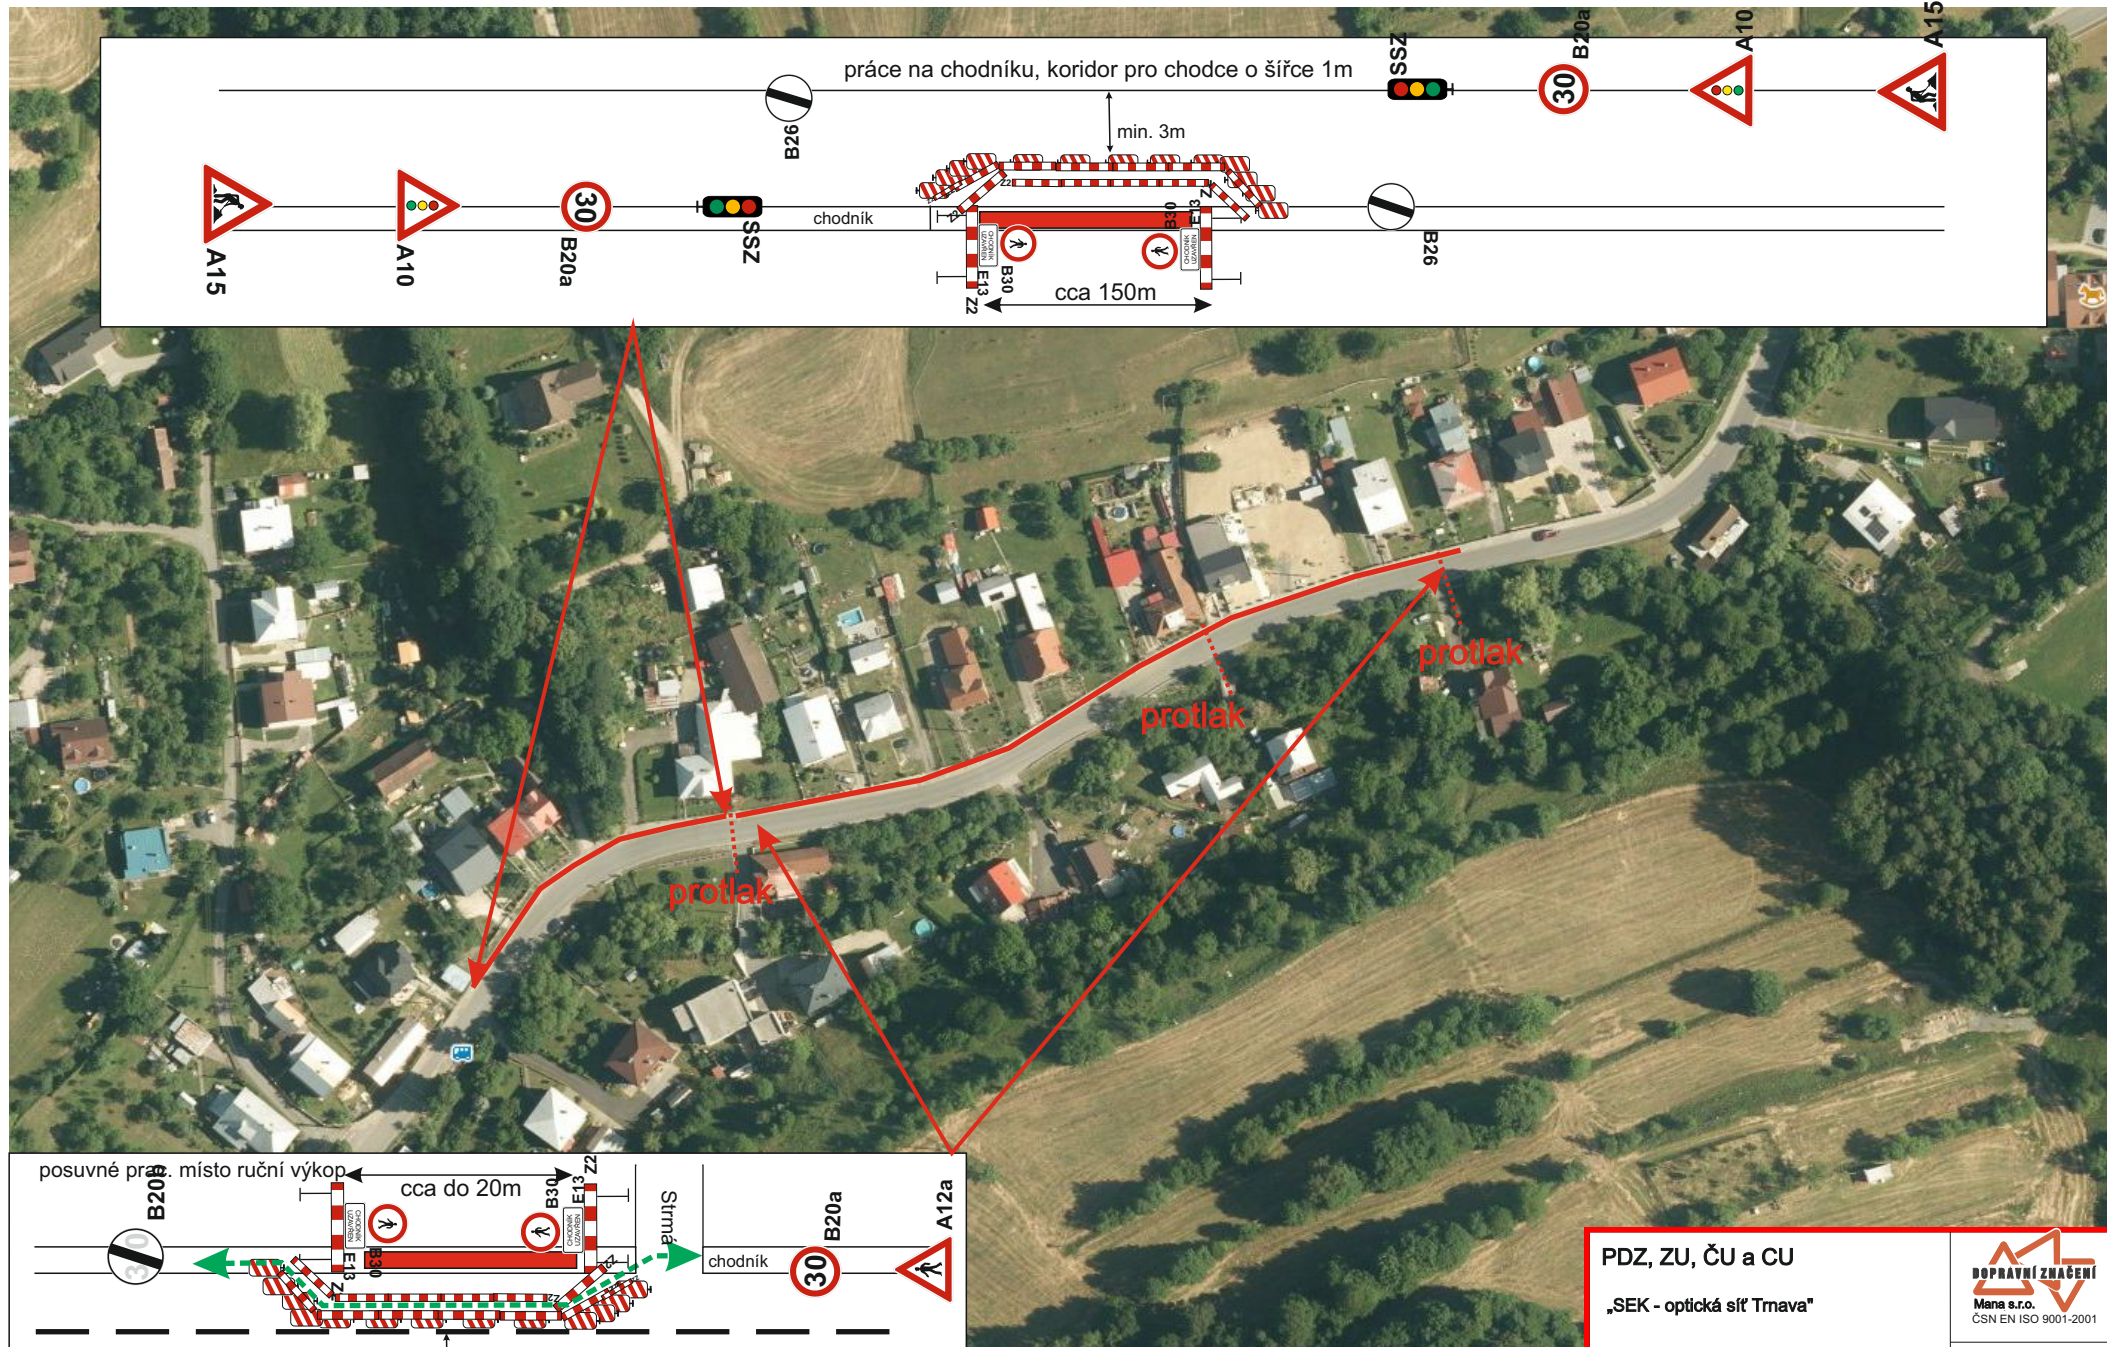

PDZ, ZU, ČU a CU
„SEK - optická síť Tmava“

DOPRAVNÍ ZNAČENÍ
Mana s.r.o.
ČSN EN ISO 9001:2001

Prov.: Bílanská 1934
767 01 Kroměříž
Mob.tel.: 608 777 491
www.manadz.cz
E-mail: radimmana@seznam.cz


Žadatel : Zlinnet a.s.

Obec : Trnava

Datum : 15.5.2025

Místo : silnice III/4893

Zpracoval: Osička Tomáš

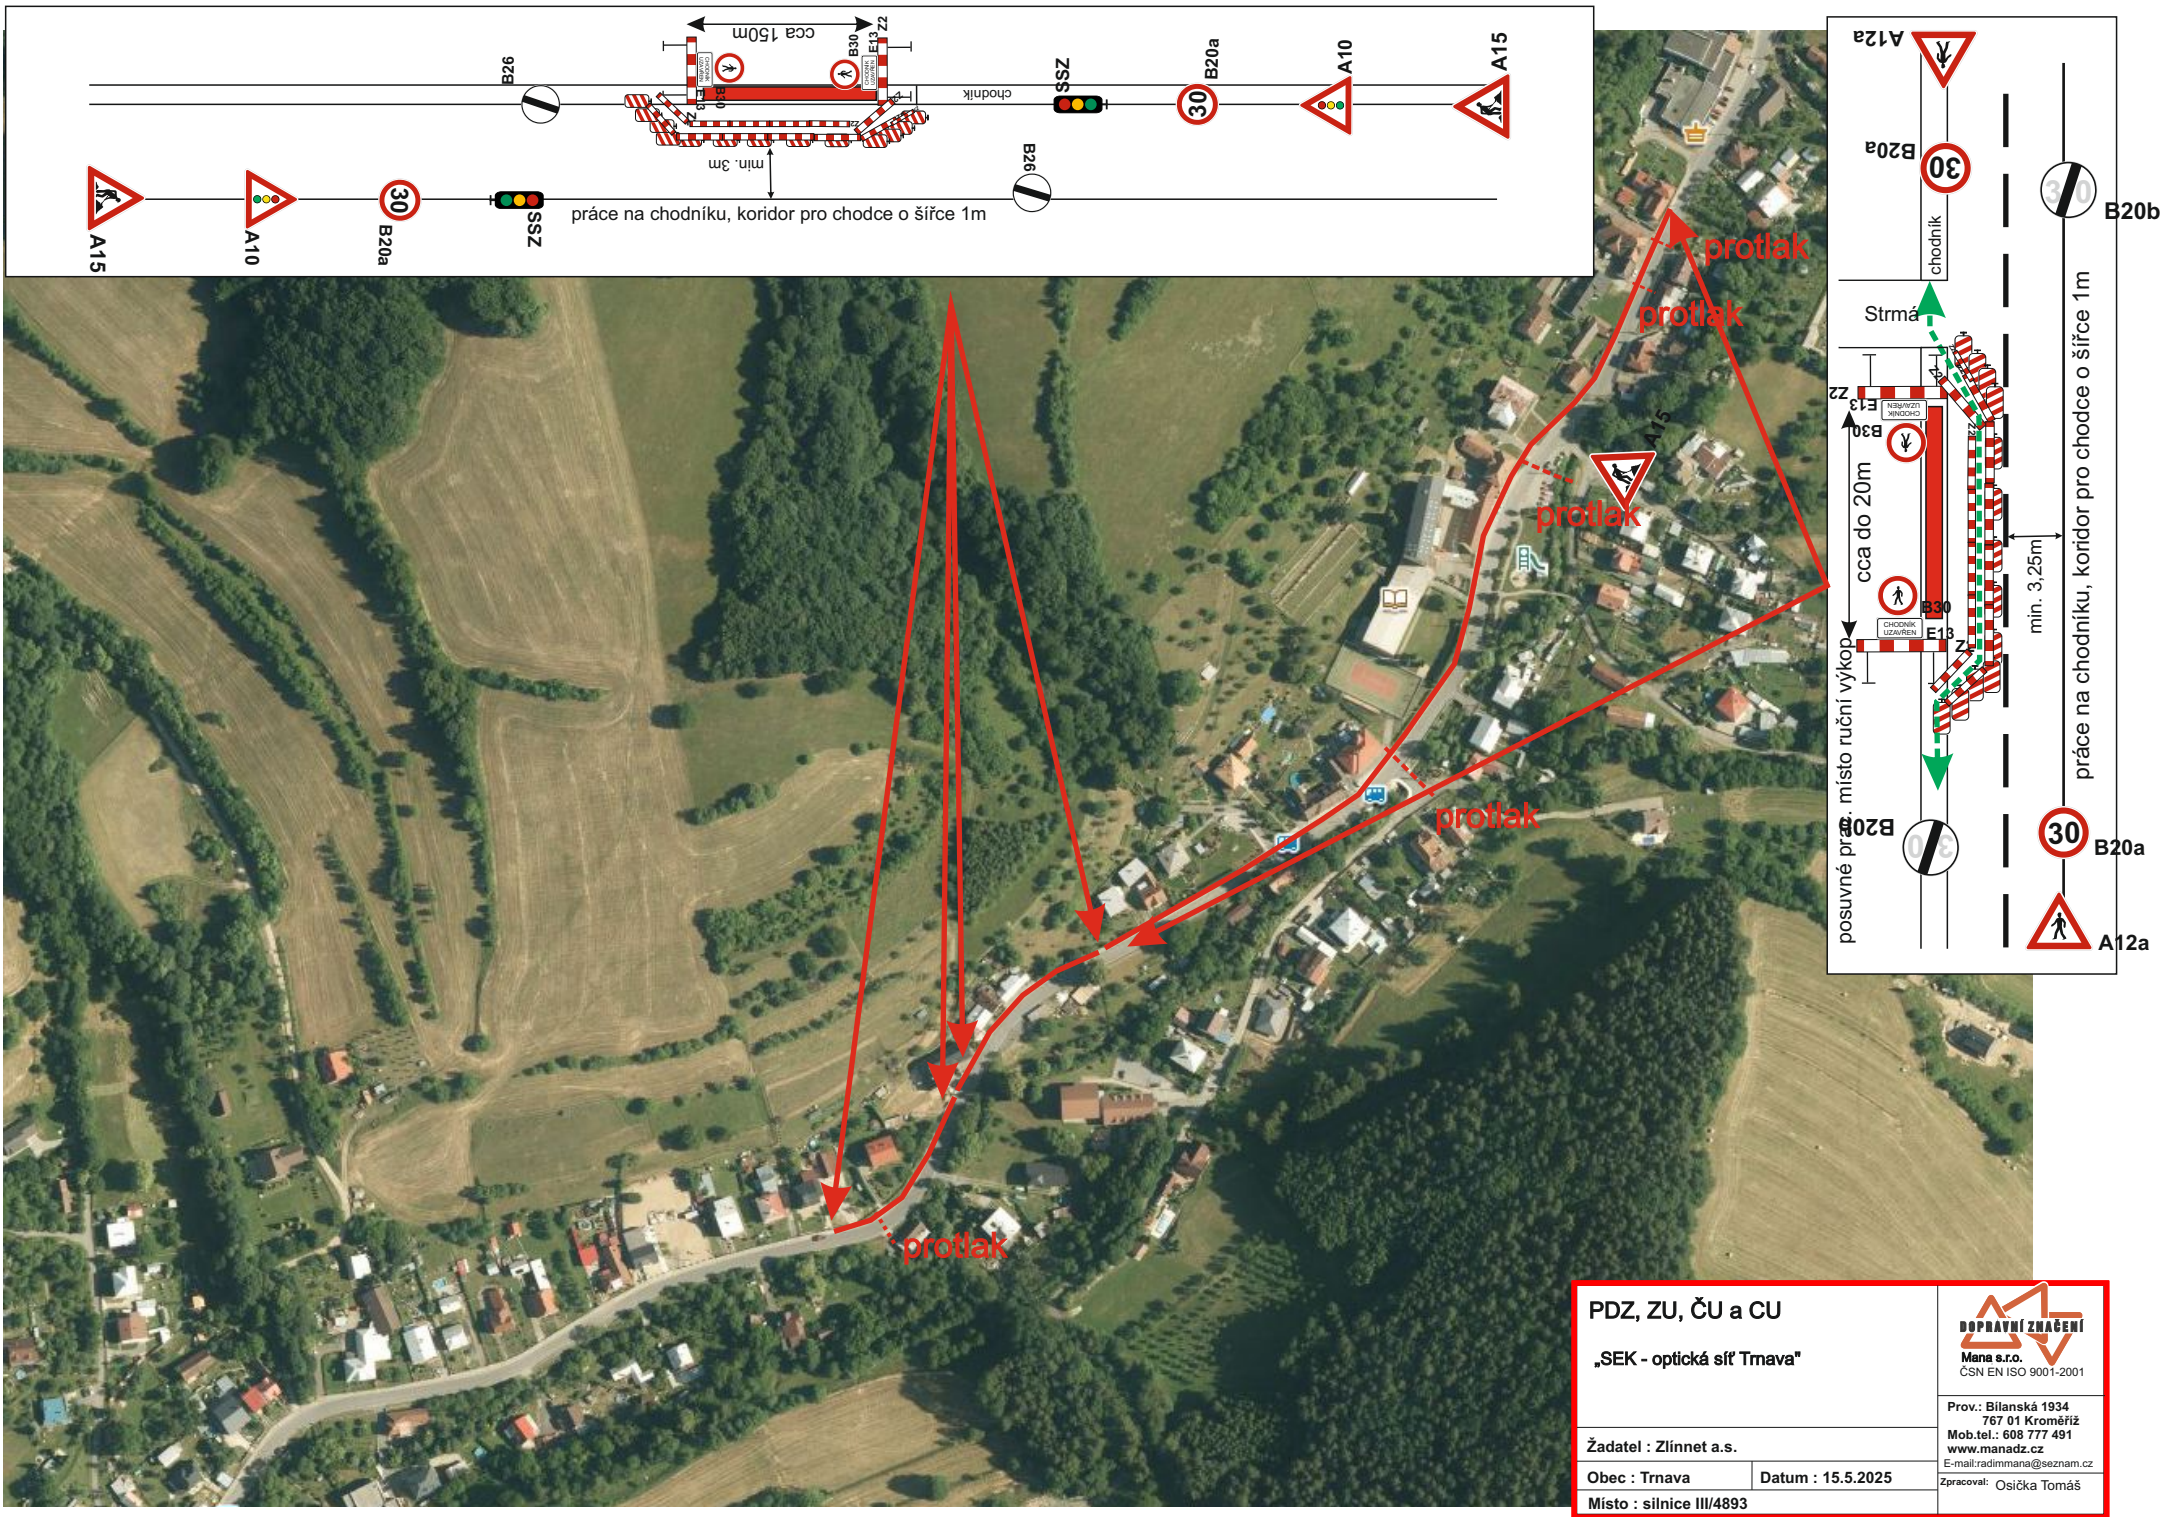

PDZ, ZU, ČU a CU
„SEK - optická síť Trnava“

Žadatel : Zlinnet a.s.



Obec : Trnava

Datum : 15.5.2025

Místo : silnice III/4893



Prov.: Bilanská 1934
767 01 Kroměříž
Mob.tel.: 608 777 491
www.manadz.cz
E-mail: radimmana@seznam.cz
Zpracovali: Osička Tomáš

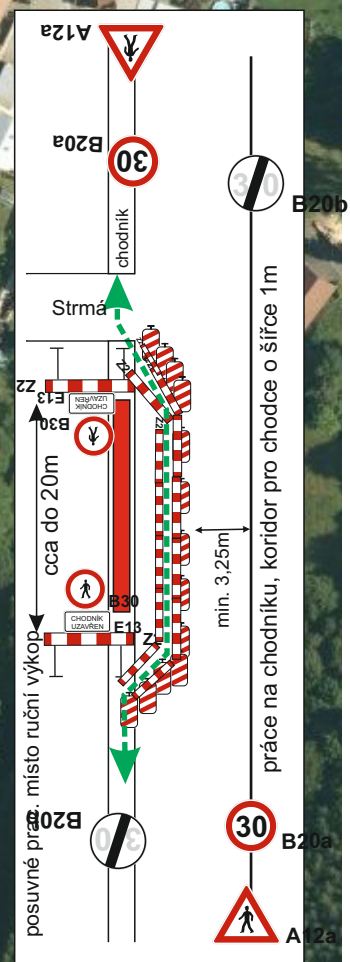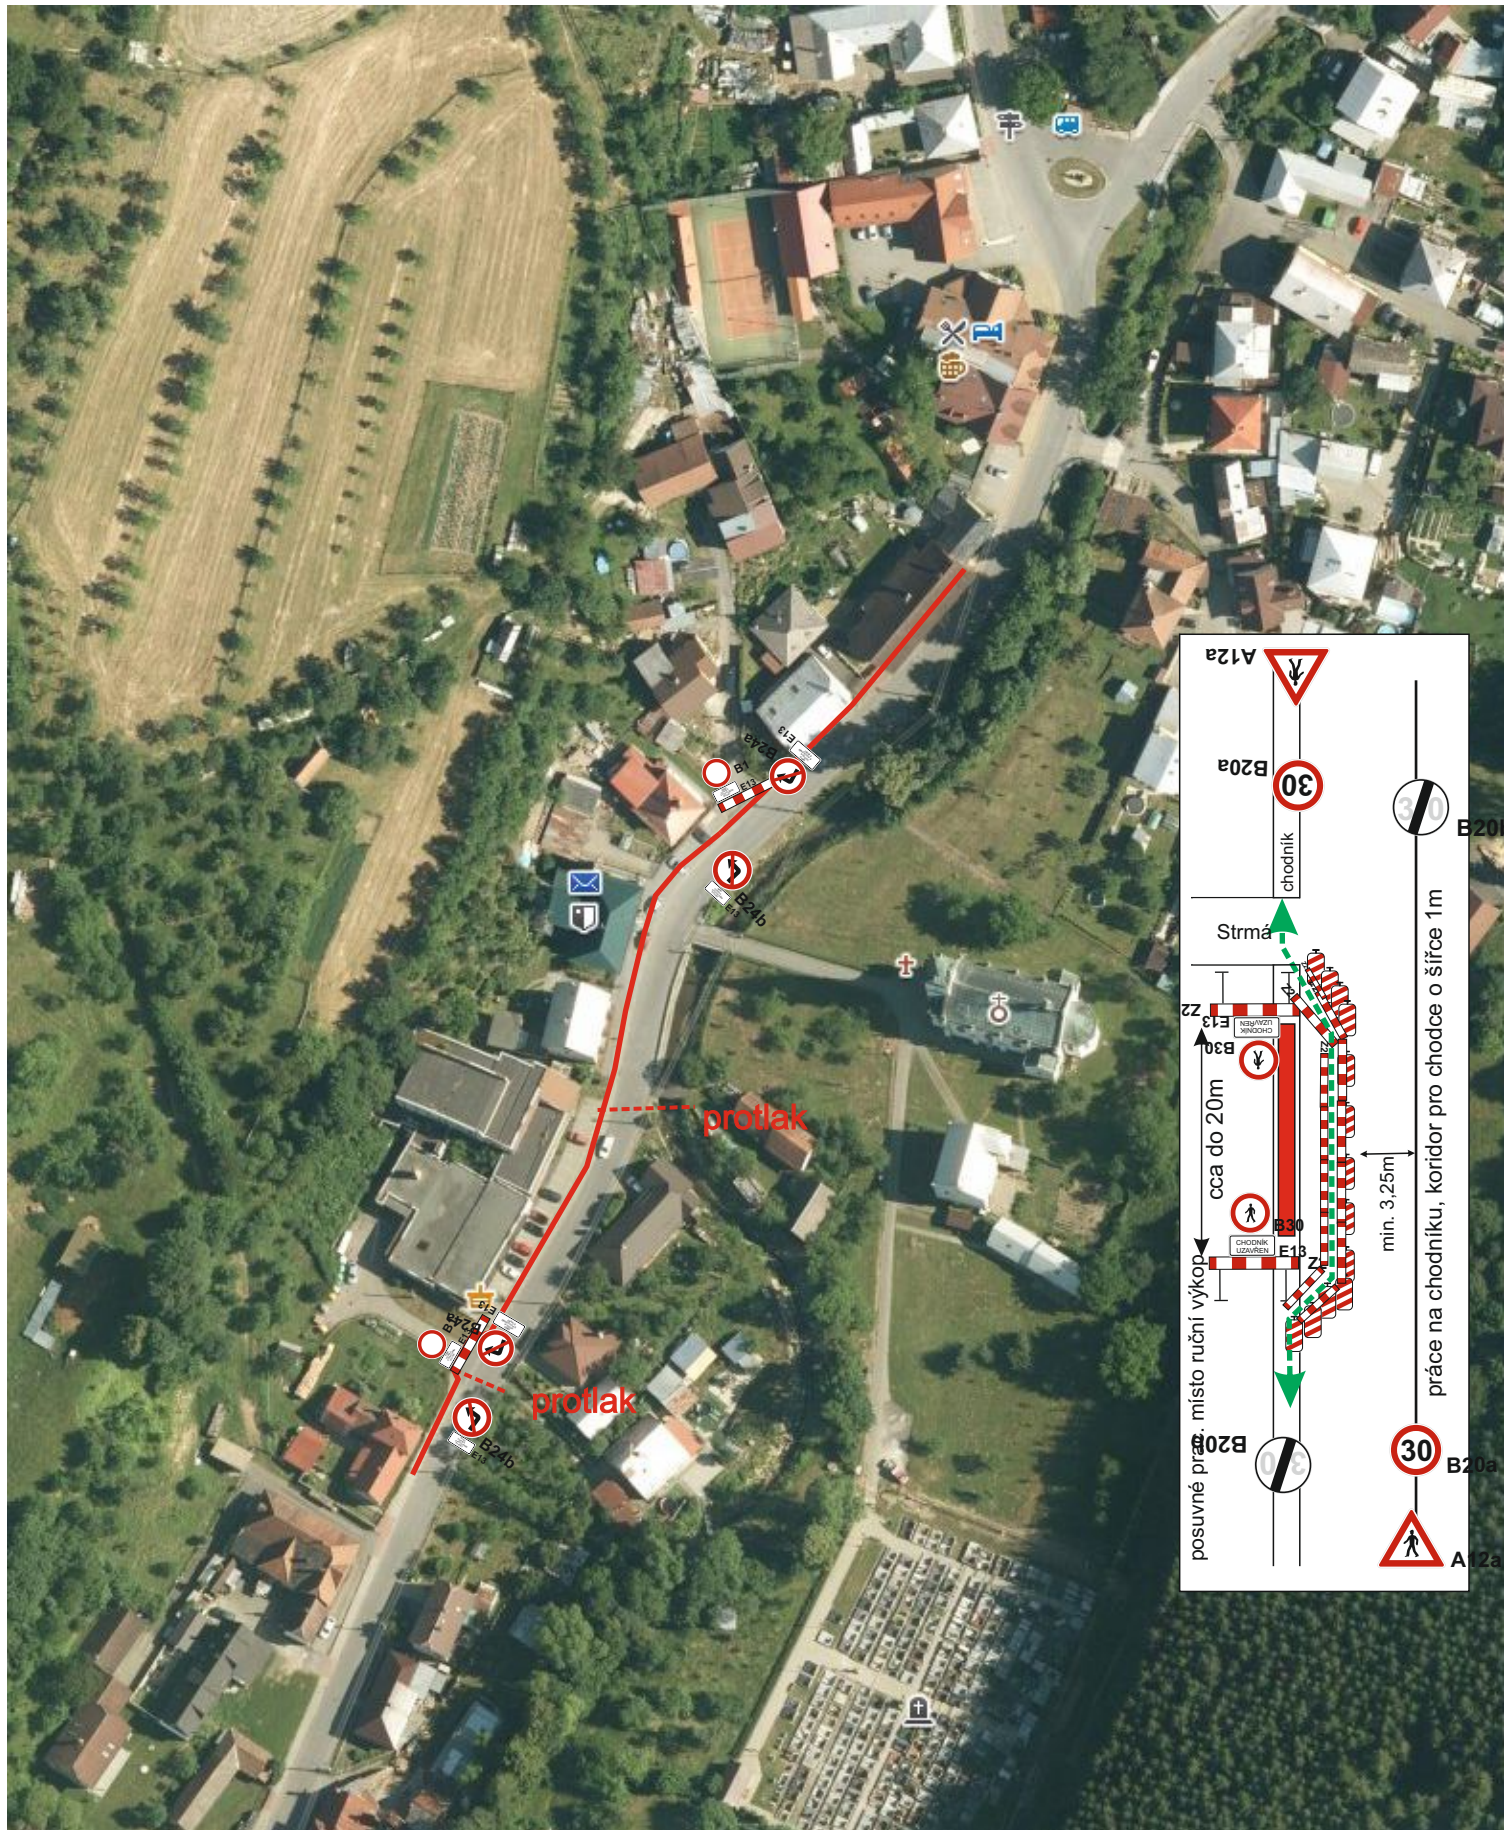

PDZ, ZU, ČU a CU

„SEK - optická síť Trnava“



Prov.: Bilanská 1934
767 01 Kroměříž
Mobil.: 608 777 491
www.manadz.cz
E-mail: radimmana@seznam.cz


Žadatel : Zlinnet a.s.

Obec : Trnava

Datum : 15.5.2025

Místo : silnice III/4893

Zpracoval: Osička Tomáš

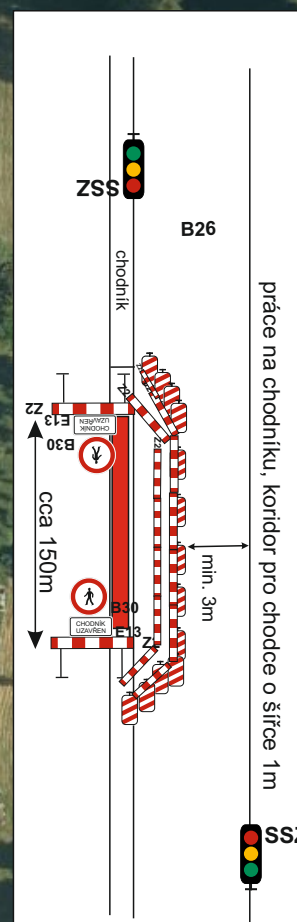

PDZ, ZU, ČU a CU

„SEK - optická síť Trnava“

DOPRAVNÍ ZNAČENÍ
Mana s.r.o.
 ČSN EN ISO 9001:2001

Prov.: Bilanská 1934
 767 01 Kroměříž
 Mobil.: 608 777 491
 www.manadz.cz
 E-mail: radimmana@seznam.cz


Žadatel : Zlinnet a.s.

Obec : Trnava

Datum : 15.5.2025

Místo : silnice III/4893

Zpracoval: Osička Tomáš

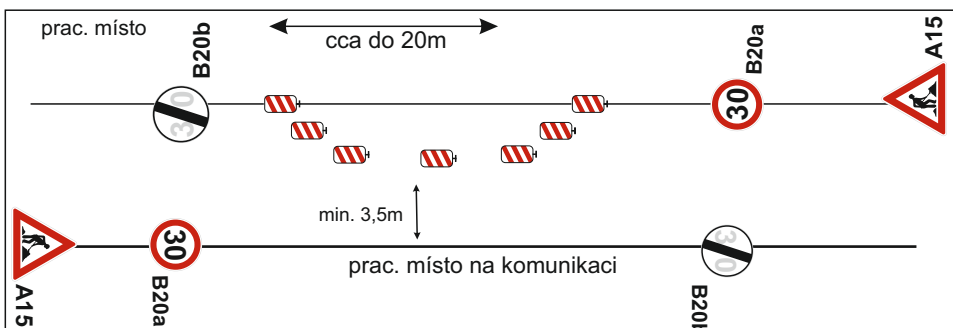

PDZ, ZU, ČU a CU
„SEK - optická síť Trnava“





Žadatel : Zlínnet a.s.

Obec : Trnava


Datum : 15.5.2025

Místo : obec Trnava, MK

Prov.: Bilanská 1934
767 01 Kroměříž
Mob.tel.: 608 777 491
www.manadz.cz
E-mail: radimmana@seznam.cz
Zpracoval: Osička Tomáš

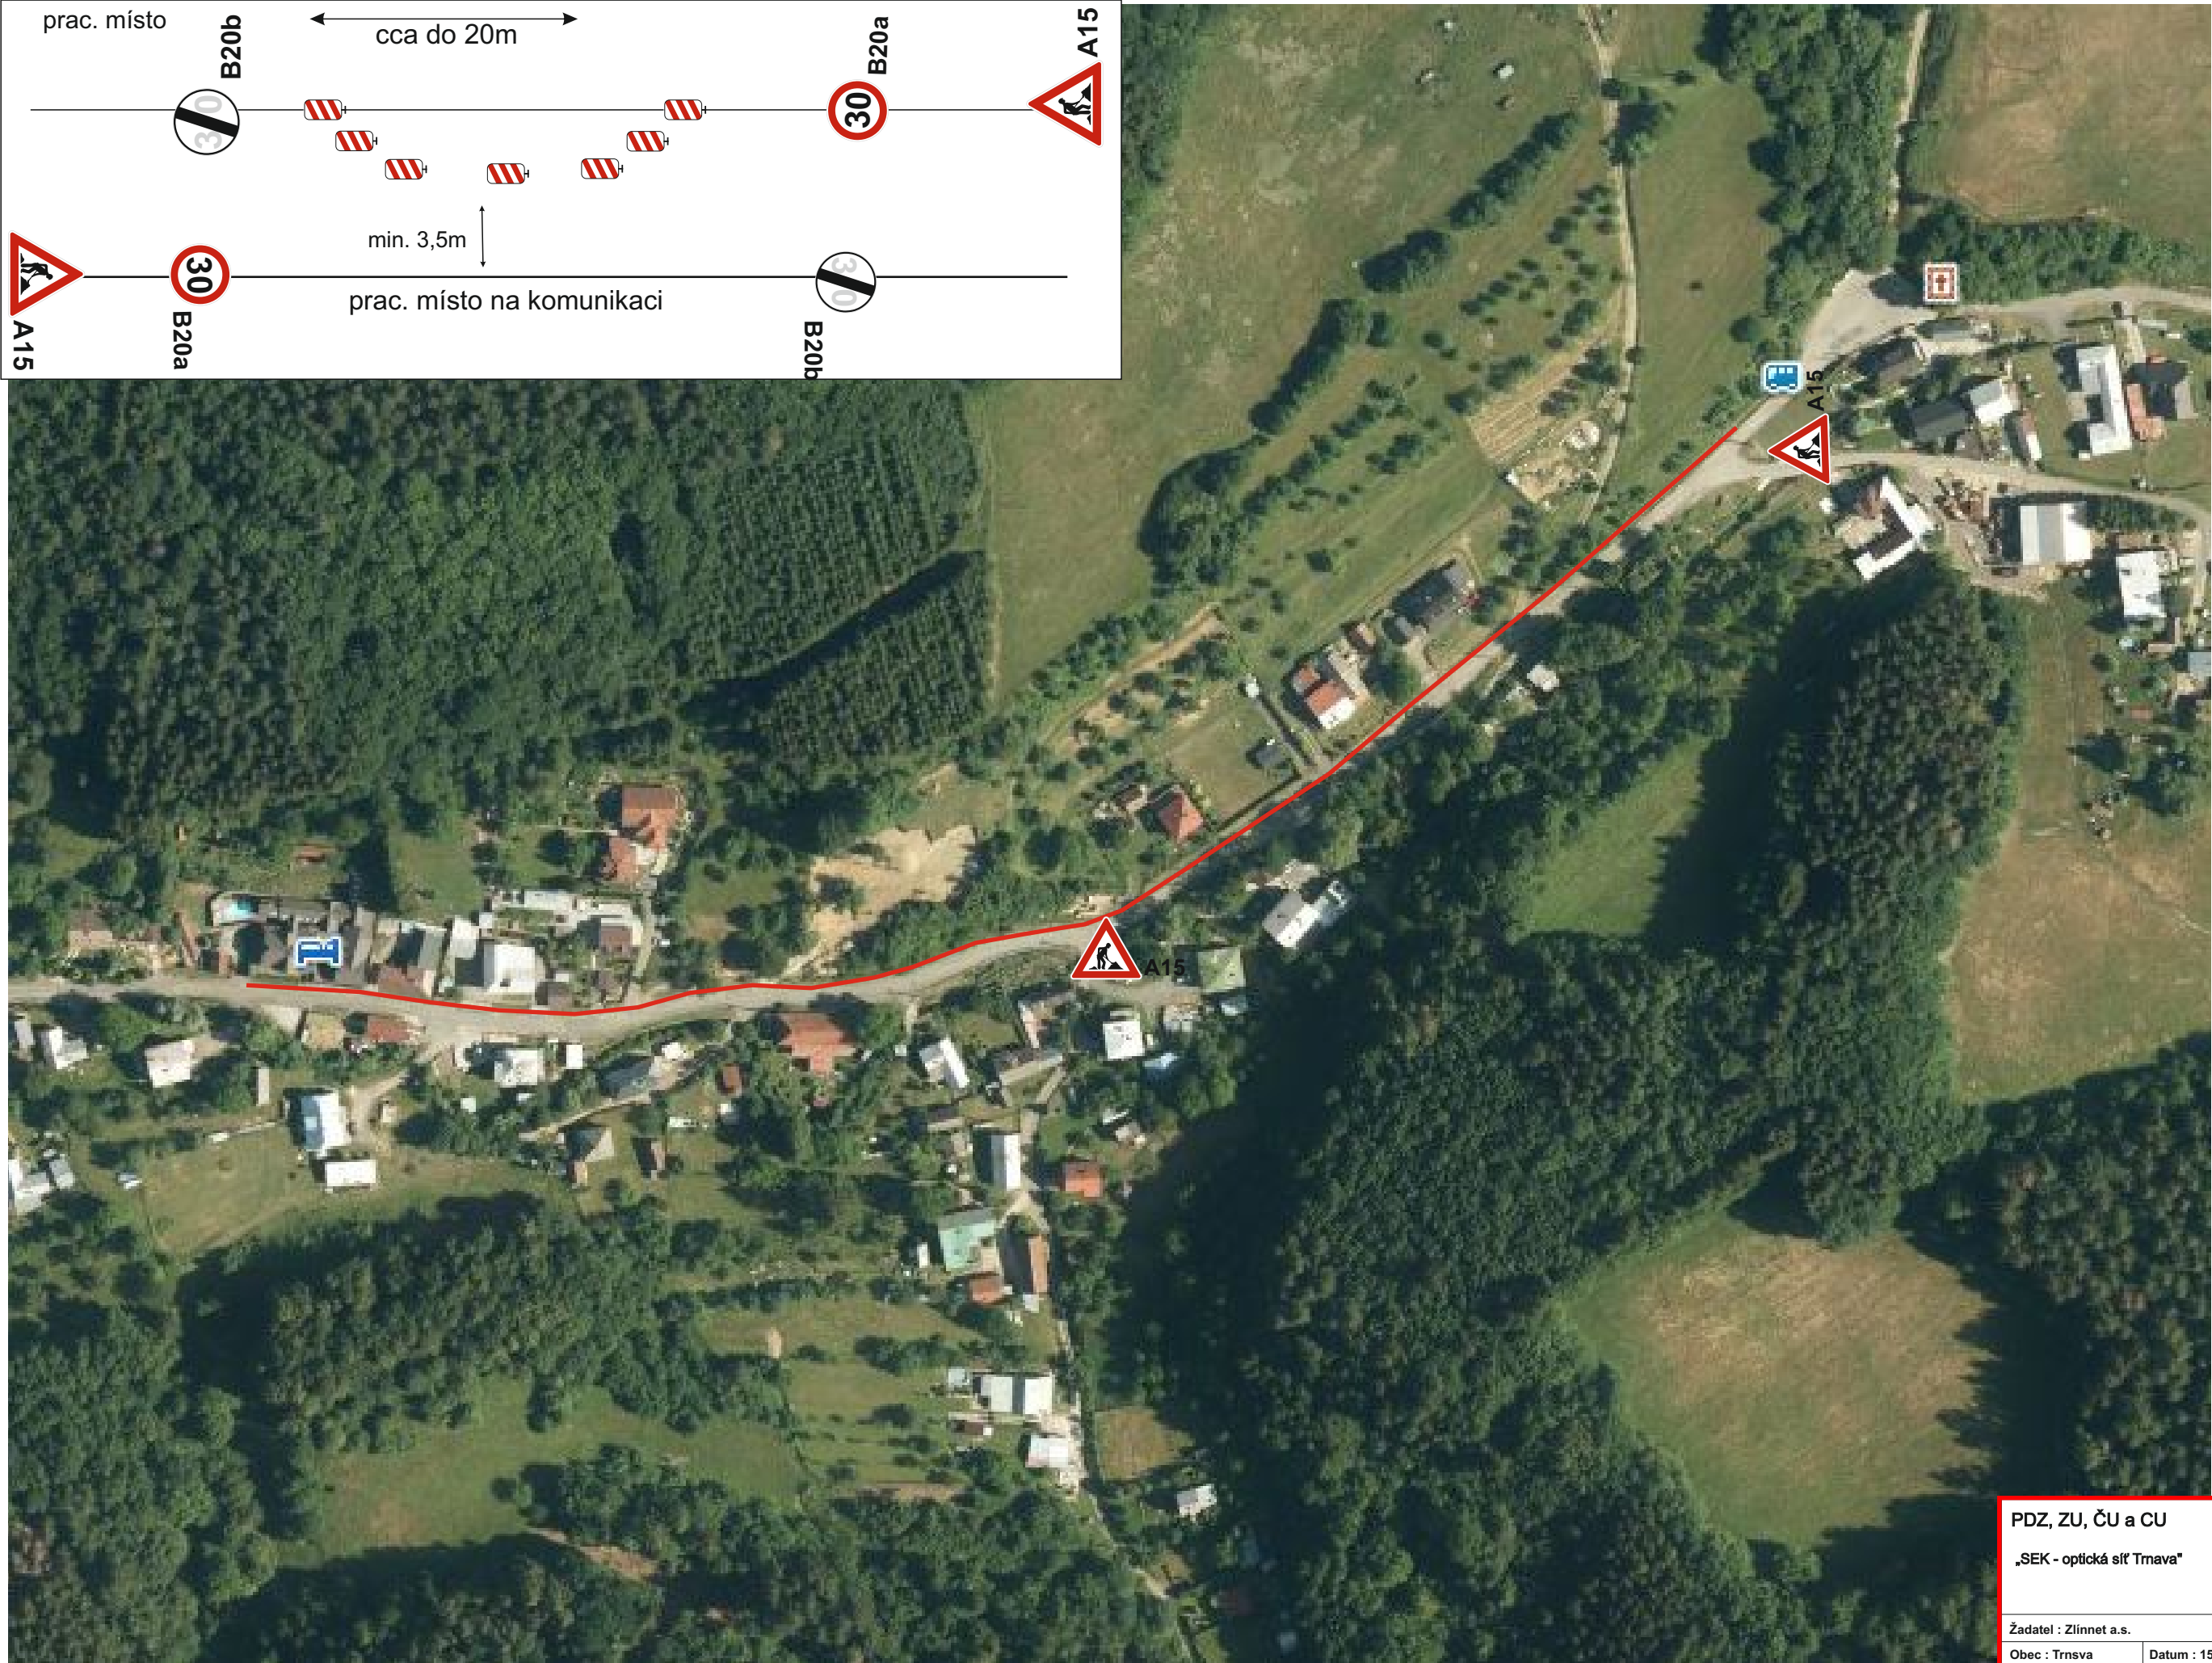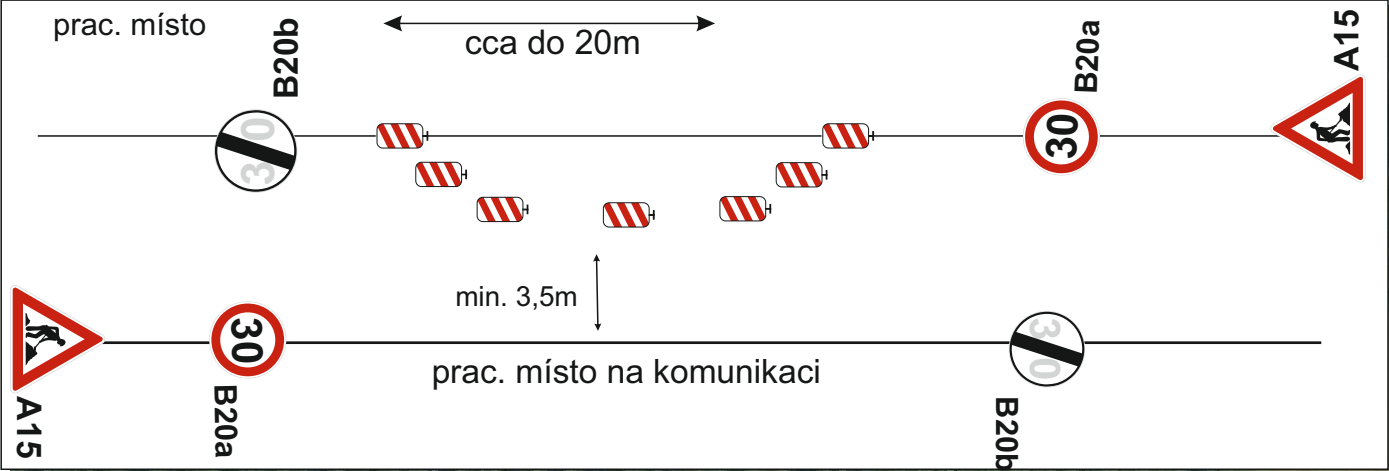

PDZ, ZU, ČU a CU		 DOPRAVNÍ ZNAČENÍ Mana s.r.o. ČSN EN ISO 9001-2001
„SEK - optická síť Tmava“		
Žadatel : Zlinnet a.s.		Prov.: Bílánská 1934 767 01 Kroměříž Mob.tel.: 608 777 491 www.manadz.cz E-mail: radimmana@seznam.cz
Obec : Trnsva	Datum : 15.5.2025	Zpracoval: Osička Tomáš
Místo : obec Trnava, MK		

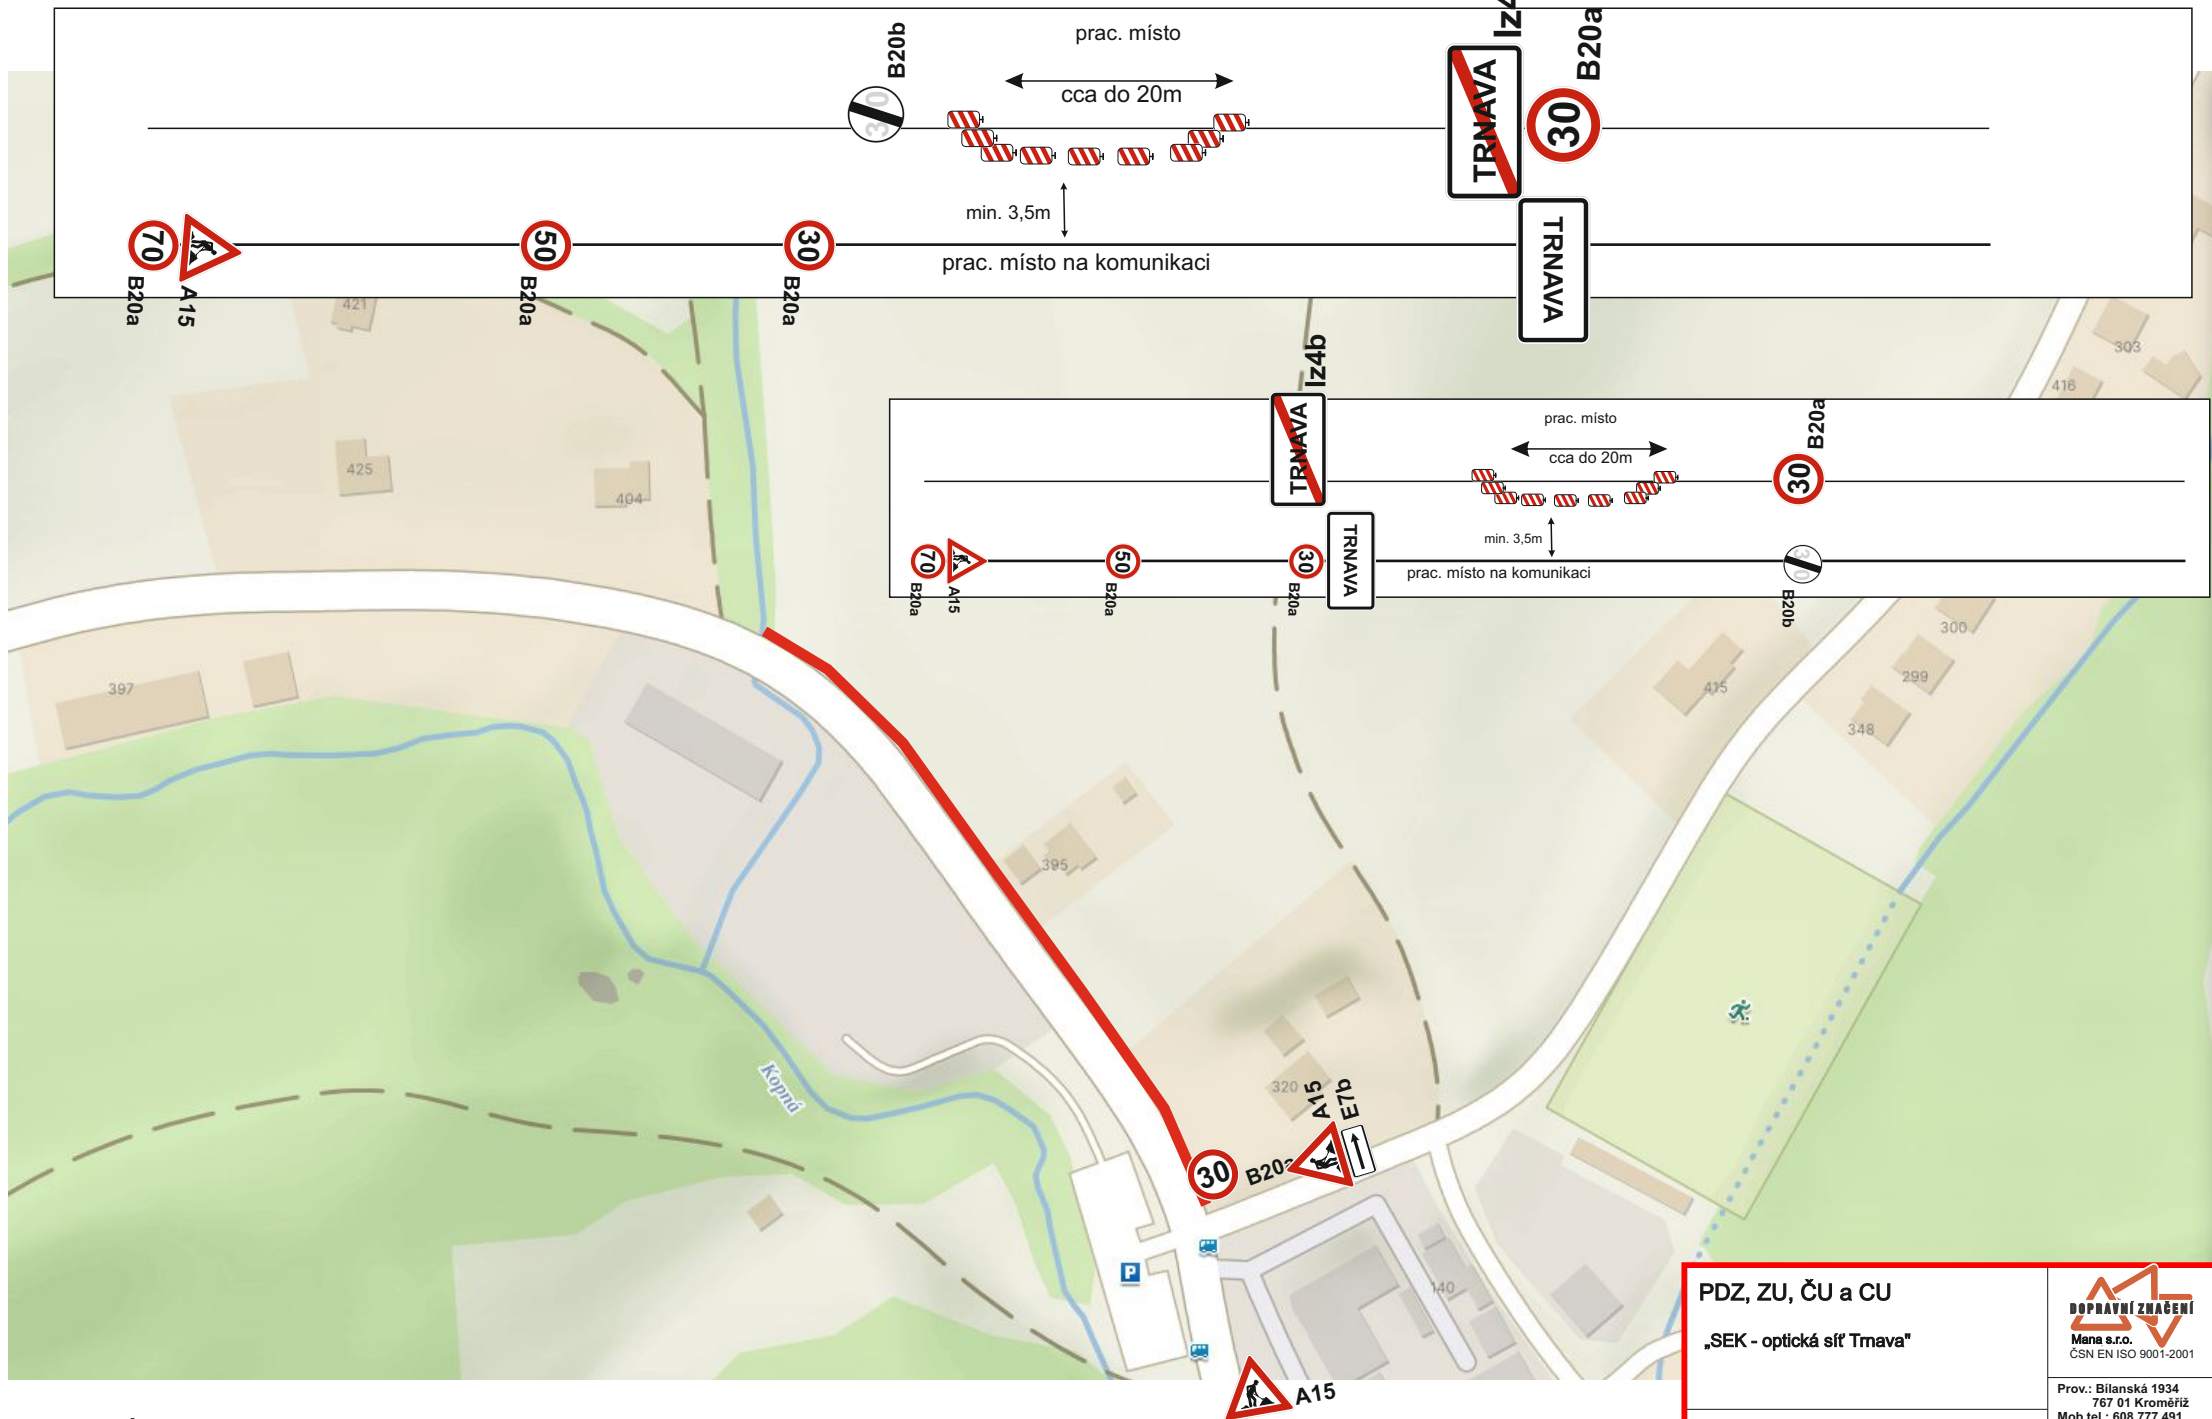

VÝKOP MIMO KOMUNIKACI

PDZ, ZU, ČU a CU		 Mana s.r.o. ČSN EN ISO 9001:2001
„SEK – optická síť Tmava“		
Žadatel : Zlínnet a.s.		Prov.: Bilanská 1934 767 01 Kroměříž Mob.tel.: 608 777 491 www.manadz.cz E-mail: radimmana@seznam.cz Zpracoval: Osička Tomáš
Obec : Trnava	Datum : 15.5.2025	
Místo : silnice III/4893		