


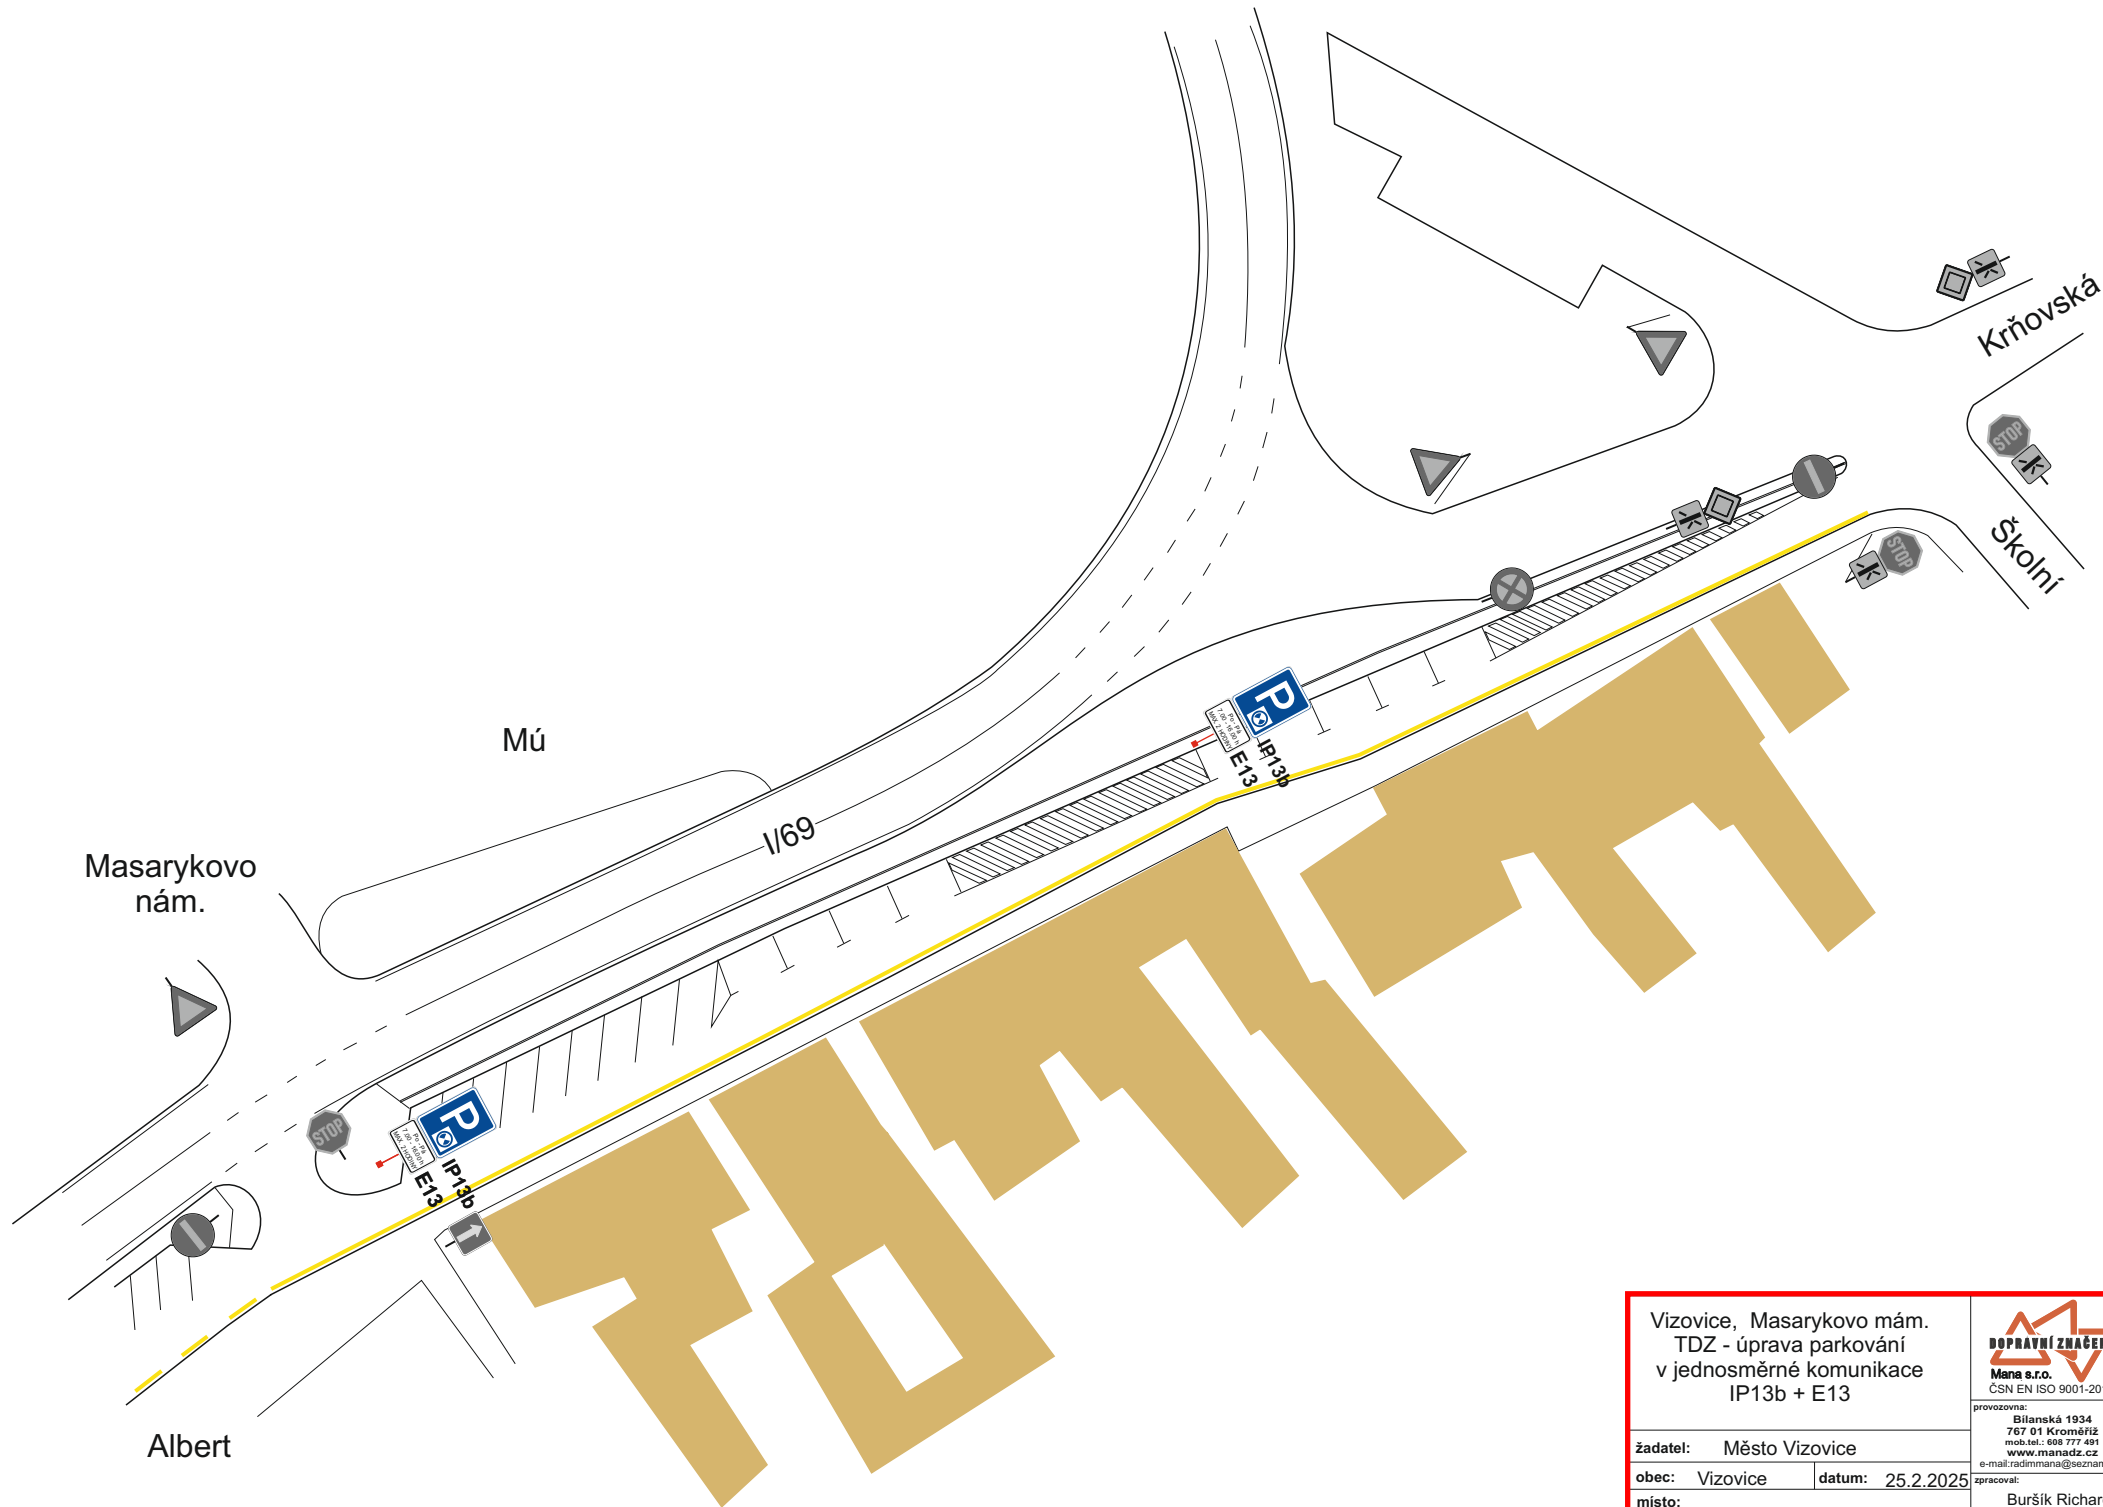

Vizovice, Masarykovo nám.
 TDZ - úprava parkování
 v jednosměrné komunikaci
 IP13b + E13



provozovna:
 Bilánská 1934
 767 01 Kroměříž
 mob.tel.: 608 777 491
 www.manadz.cz
 e-mail: radimmana@seznam.cz

žadatel: Město Vizovice

obec: Vizovice

datum: 25.2.2025

místo:

zpracoval:
 Buršík Richard