


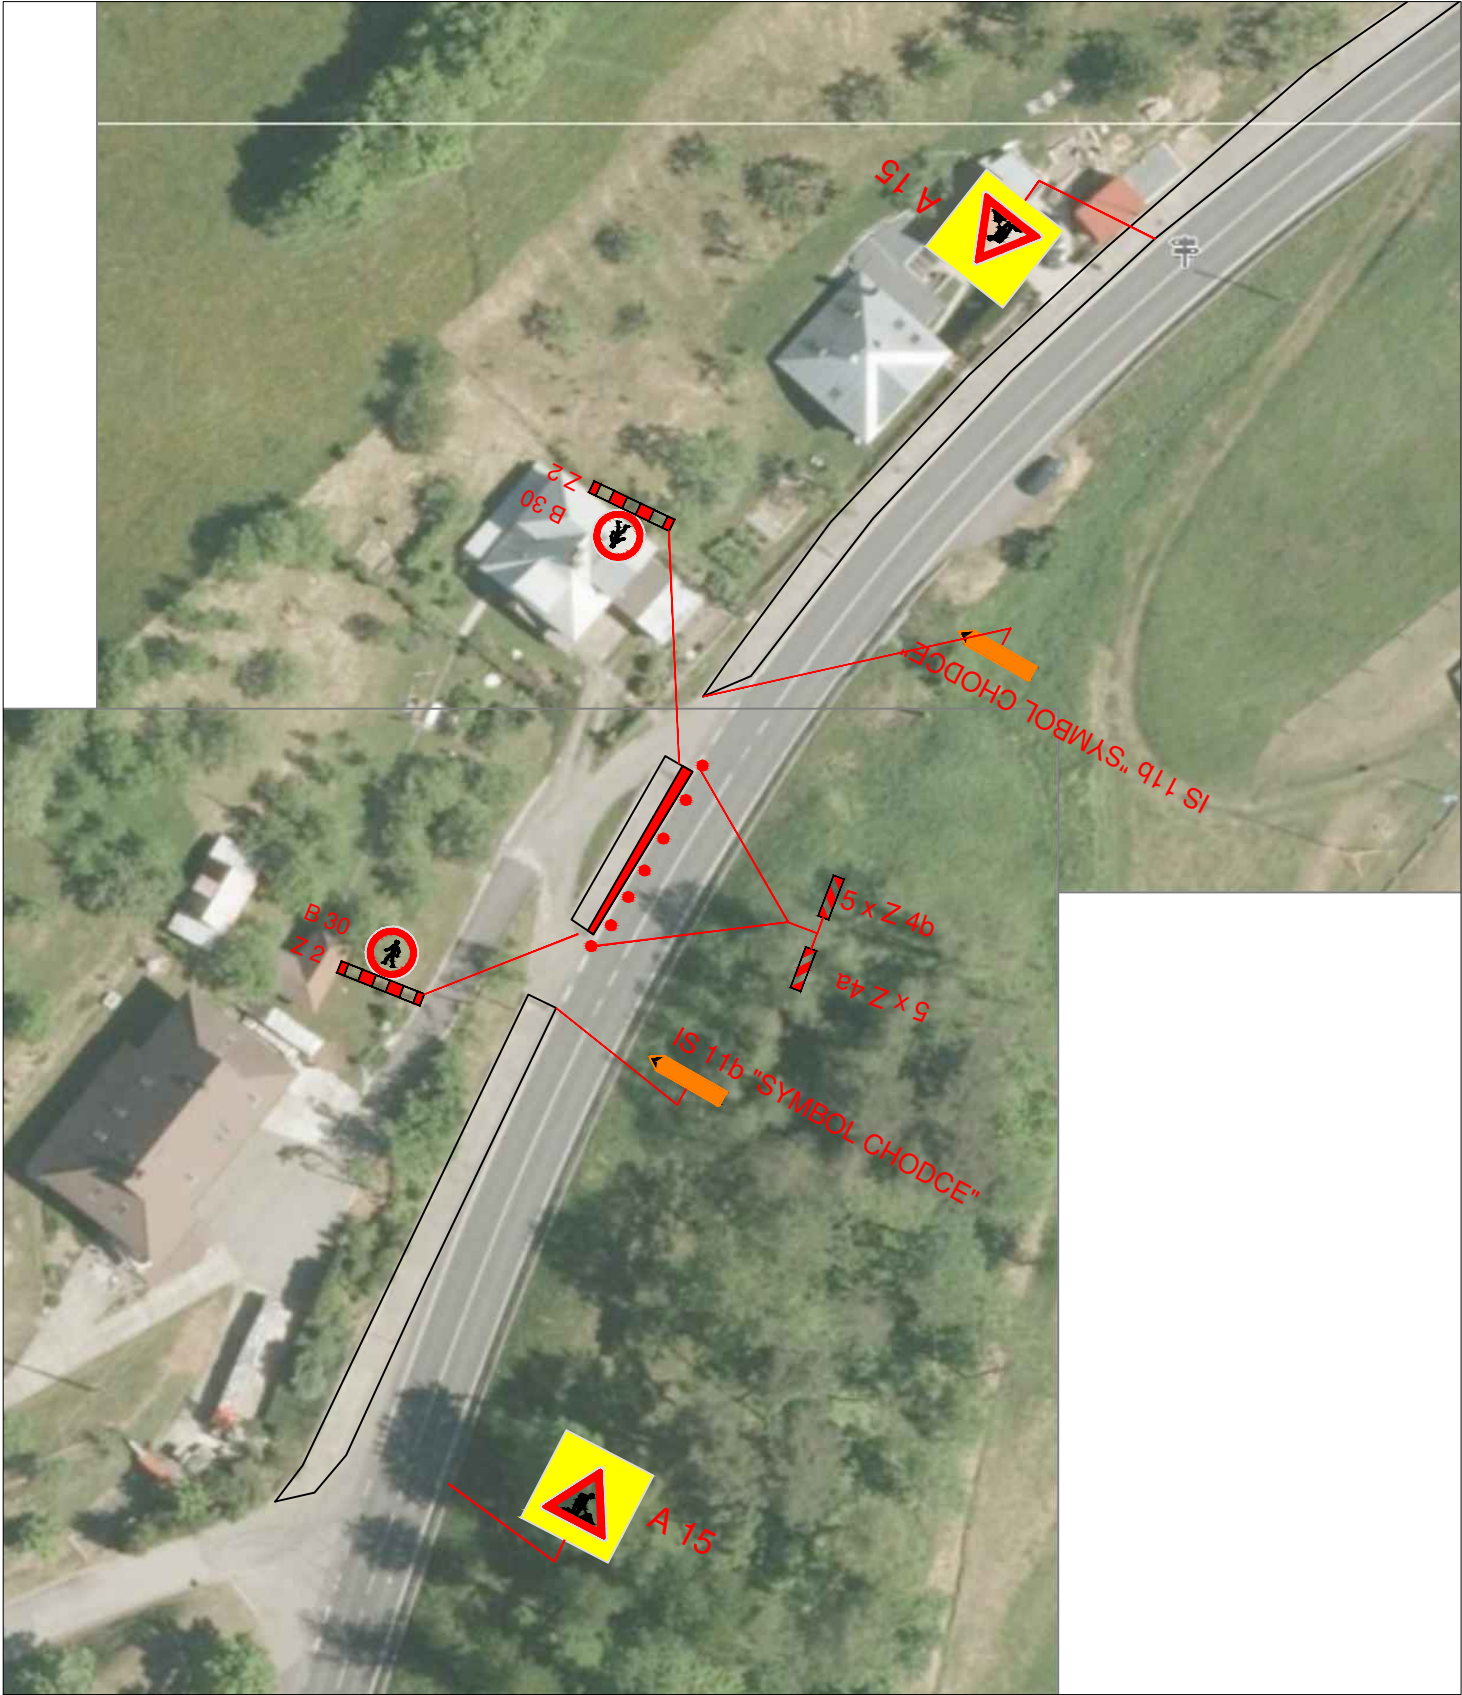

POPIS:
JEDNÁ SE O ETAPU OPRAVY OBRUBY PODÉL SIL. I/69 V JASENNÉ.

LEGENDA :

-  B 1 NAVRŽENÉ SVISLÉ DOPRAVNÍ ZNAČENÍ
-  E 13: MIMO VOZIDEL STAVBY Z 2 + VS typu1
-  P 4 STÁVAJÍCÍ DZ

MÍSTO STAVBY: JASENNÁ	VYPRACOVAL: K. KEDROŇ	DAVOZ ZNAČKY s.r.o. BITOV 109	
KRESLIL: K. KEDROŇ			
INVESTOR: –	DATUM: 2/2025		
STAVBA: JASENNÁ, CHODNÍK PODÉL SILNICE I/69 KE HRBITOVU	STUPEŇ: PDZ		
	MĚŘÍTKO: –		
	FORMÁT A4: 2		
VÝKRES: PŘECHODNÉ ZNAČENÍ – ETAPA Č. 1	ARCHIVNÍ Č.: –	PŘÍLOHA Č.: 1	