

Návrh dopravního značení

Síť 21 MIKULÁŠ RALLY 2025
RZ Dostihovka okruh

Žadatel : Rallyklub východní Morava AČR

Místo : Slušovice

Obec : Slušovice

Datum : 14.10.2025



Prov.: Bilánská 1934
767 01 Kroměříž
Mob.tel.: 608 777 491
www.manadz.cz
E-mail: radimmana@seznam.cz


Zpracoval: Radim Mana


RZ 1,3,5

RZ


Dodatková tabulka E13
bude obsahovat text:

**MIMO
VOZIDLA
MIKULÁŠ RALLY
A JEJICH HOSTŮ**

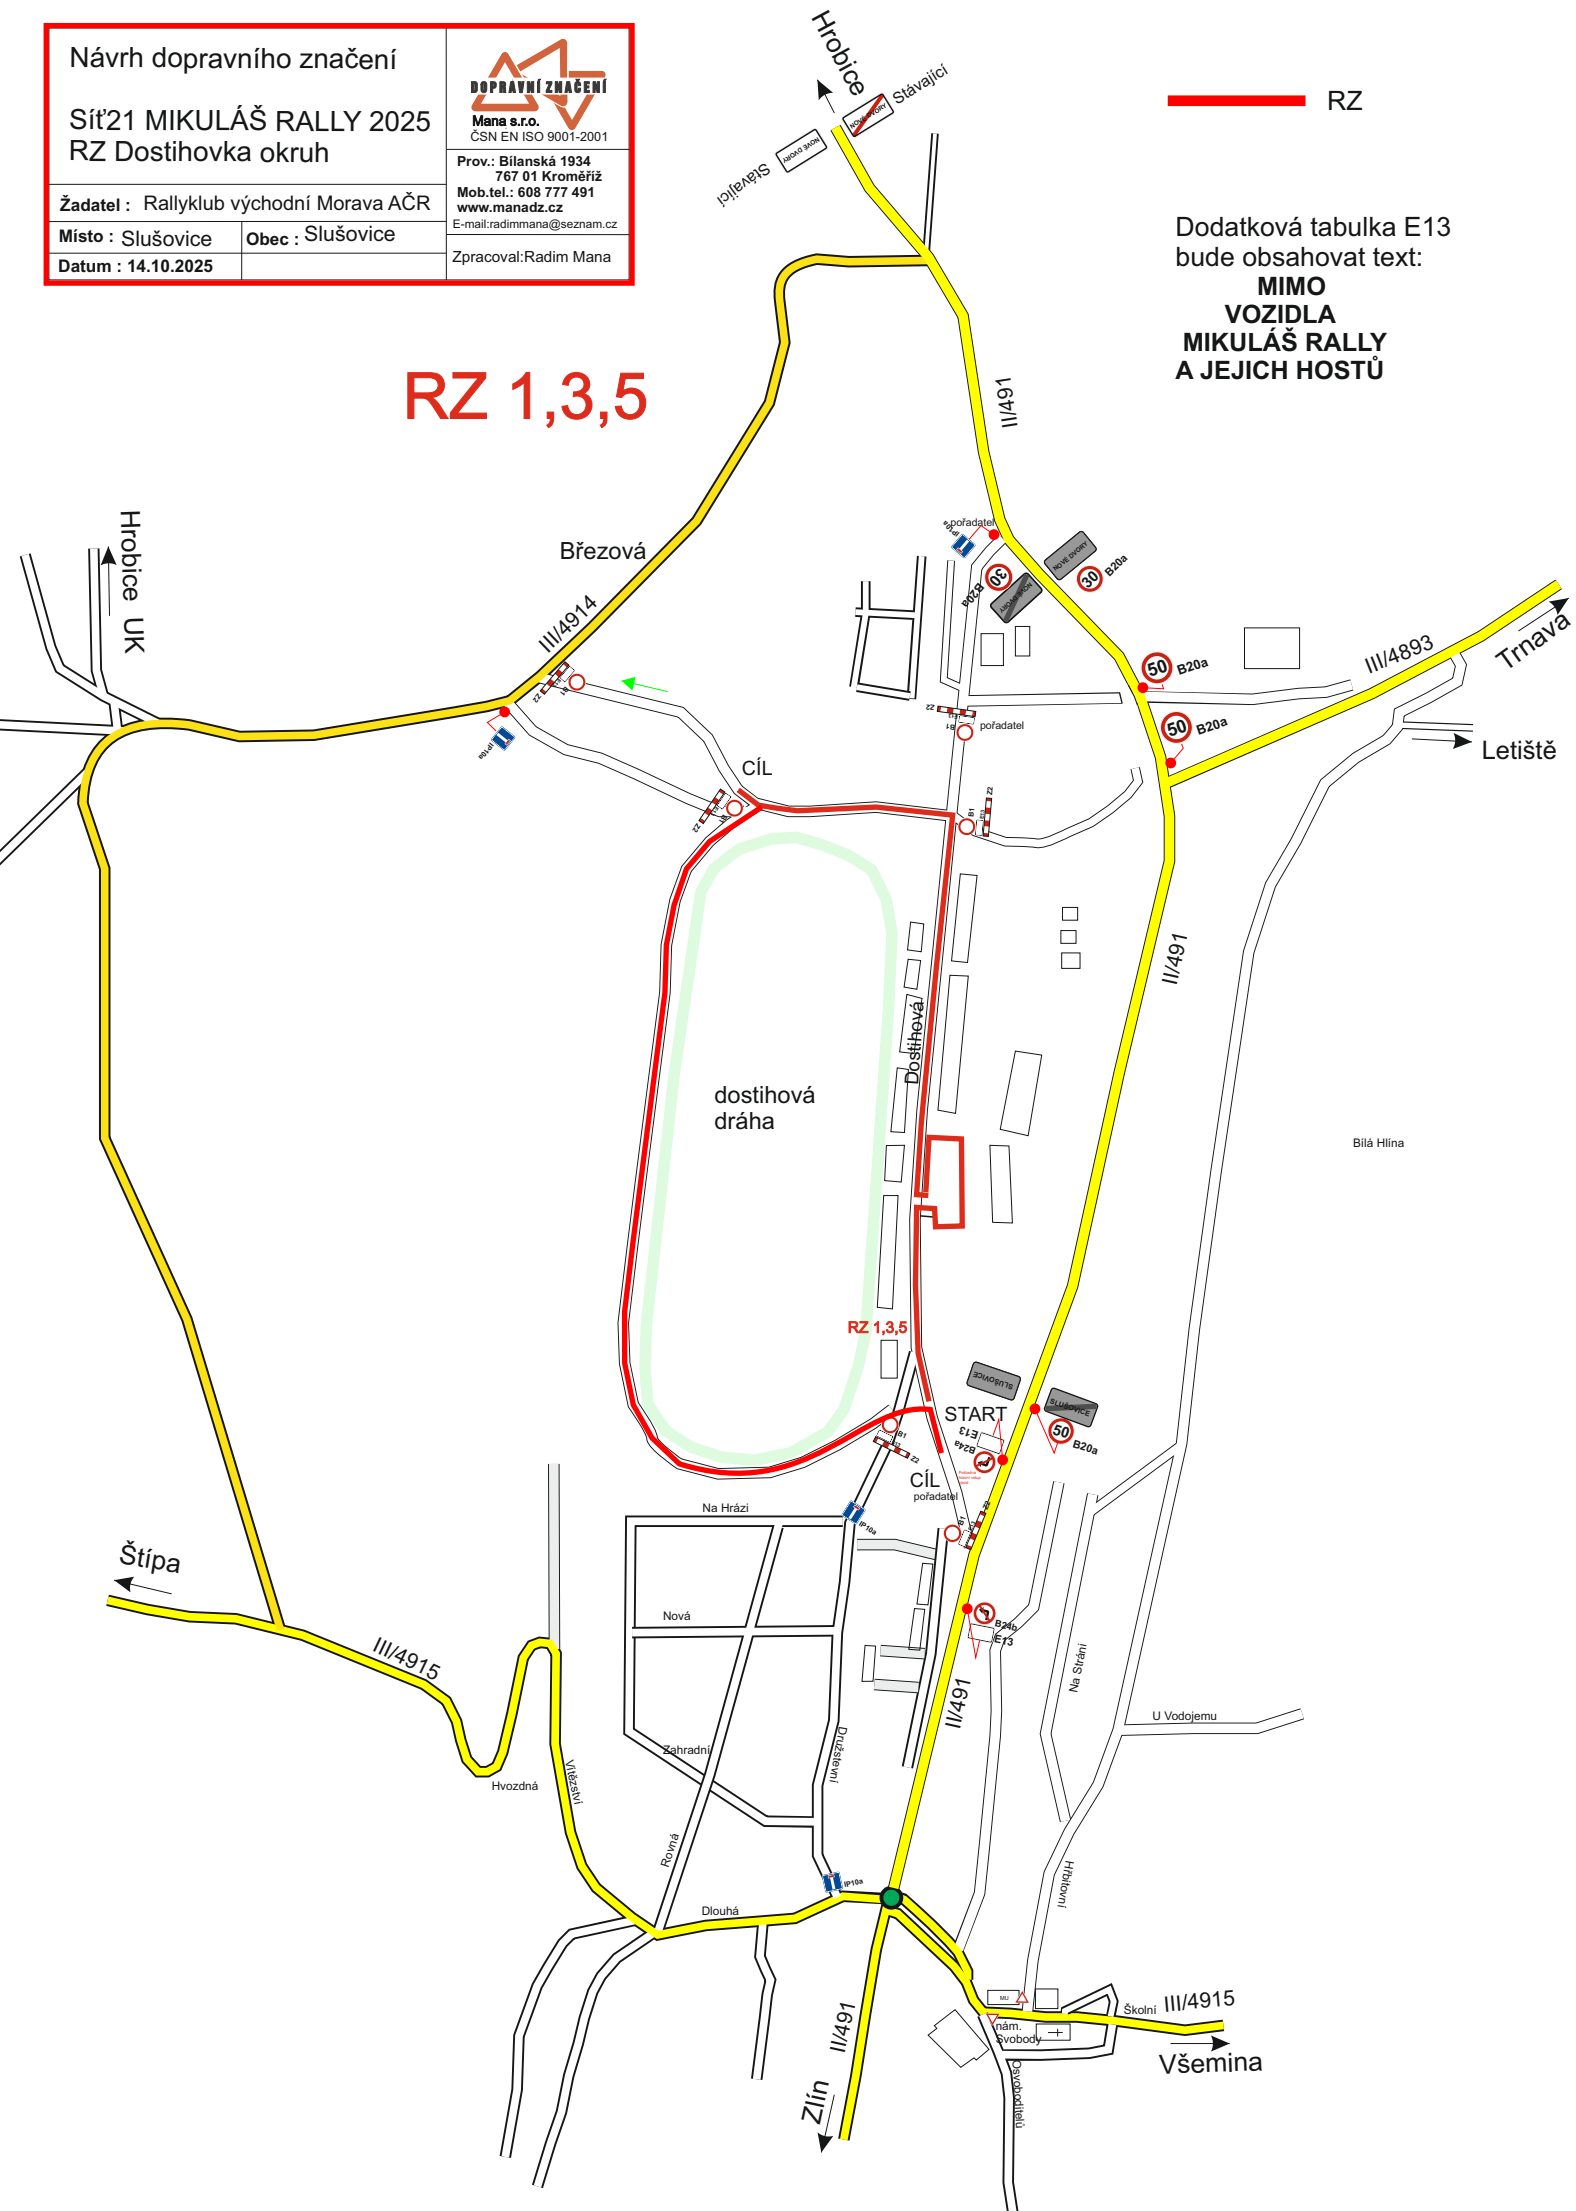

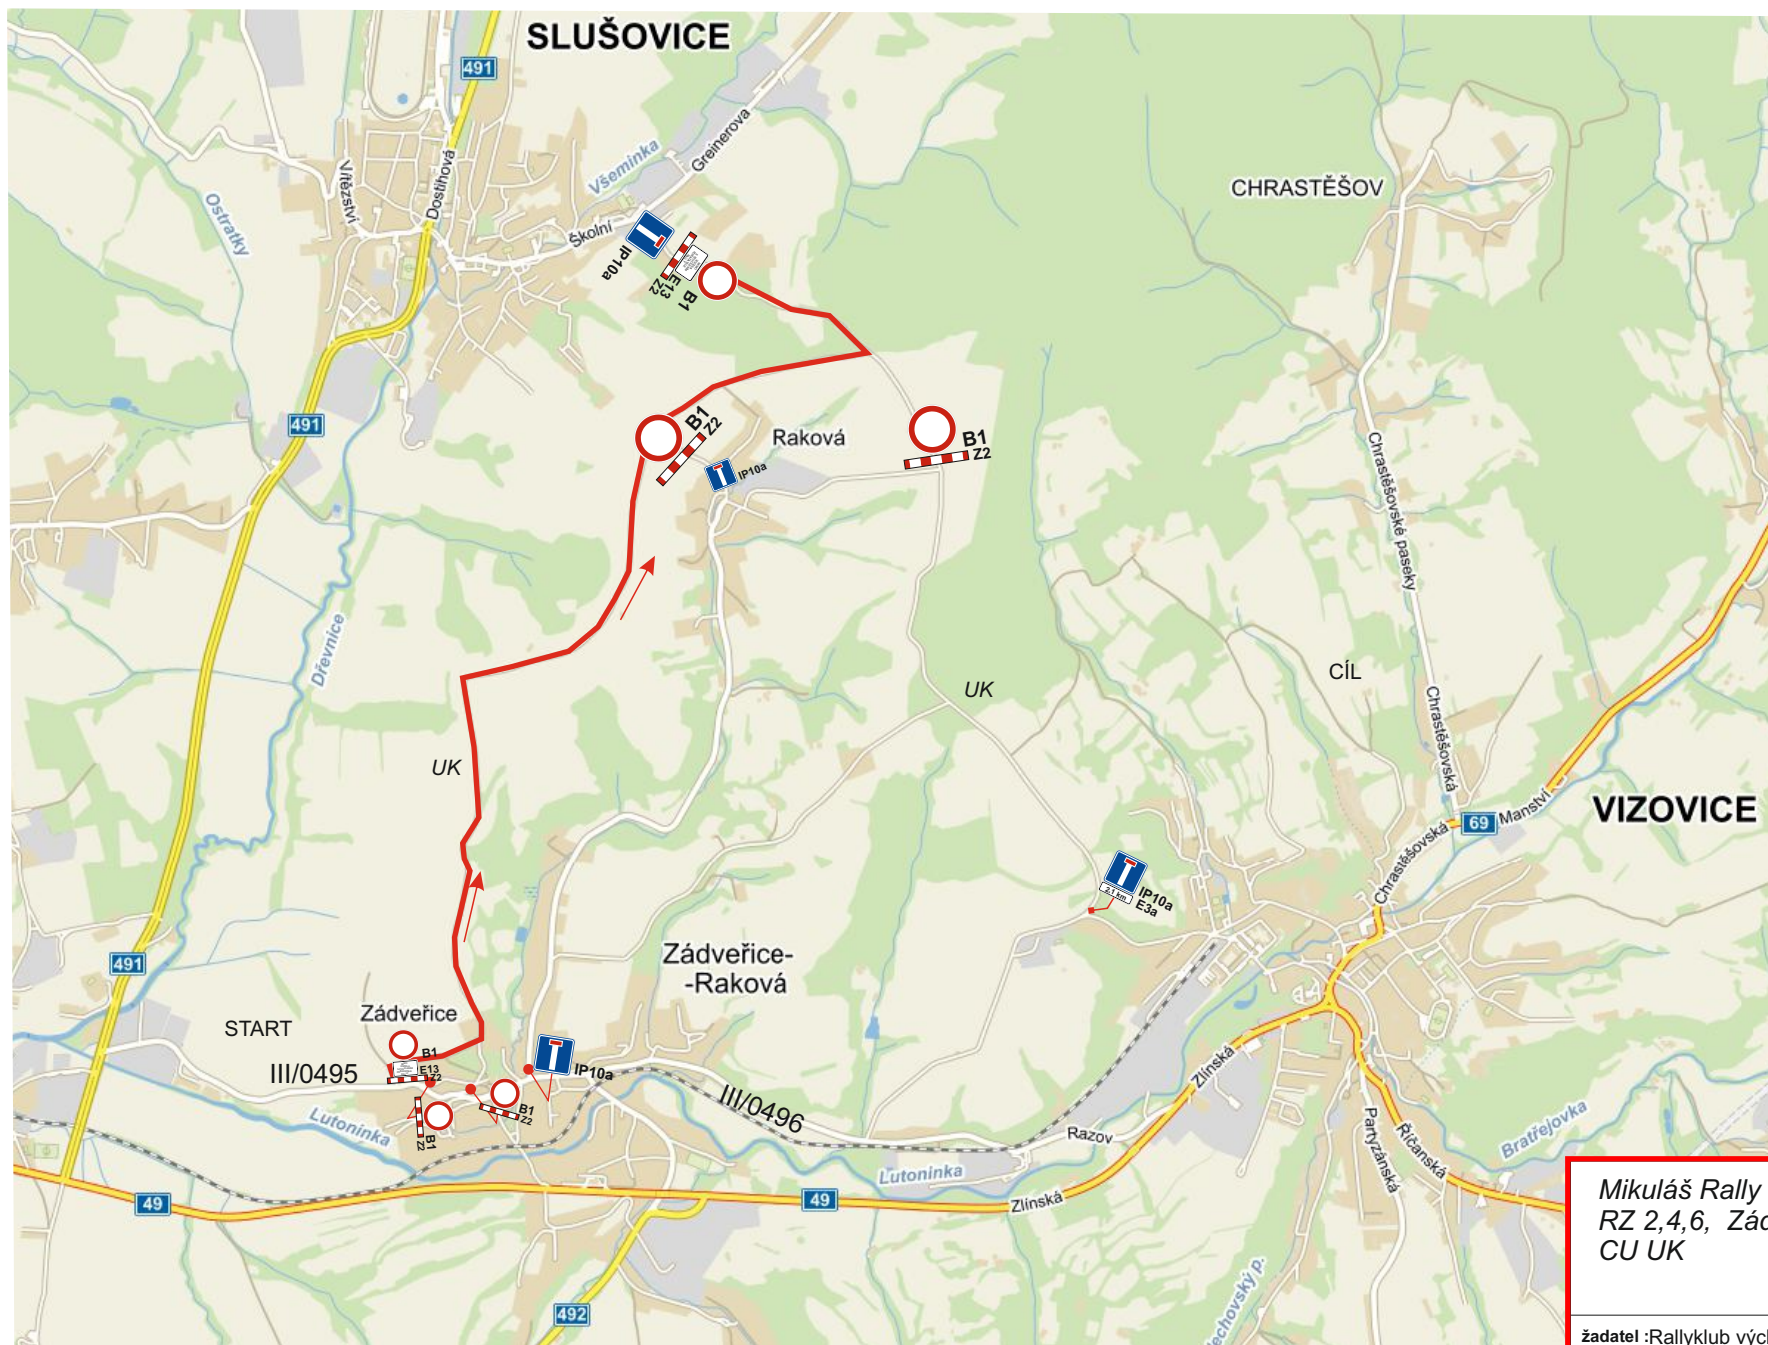

Detail B1+E13+Z2+ pořadatel

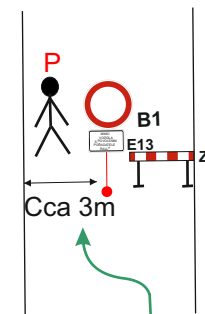

DZ E13 bude obsahovat text:
**MIMO VOZIDLA
S POVOLENÍM
POŘADATELE
RALLY**

RZ 2,4,6

Mikuláš Rally
RZ 2,4,6, Zádveřice,
CU UK

žadatel : Rallyklub východní Morava v AČR

obec :

datum : 14.10.2025

místo :




provázována:
Bílanská 1934
767 01 Kroměříž
mob.tel.: 608 777 491
www.manadz.cz
e-mail: radimmana@seznam.cz


zpracoval:

Buršík Richard

Servis

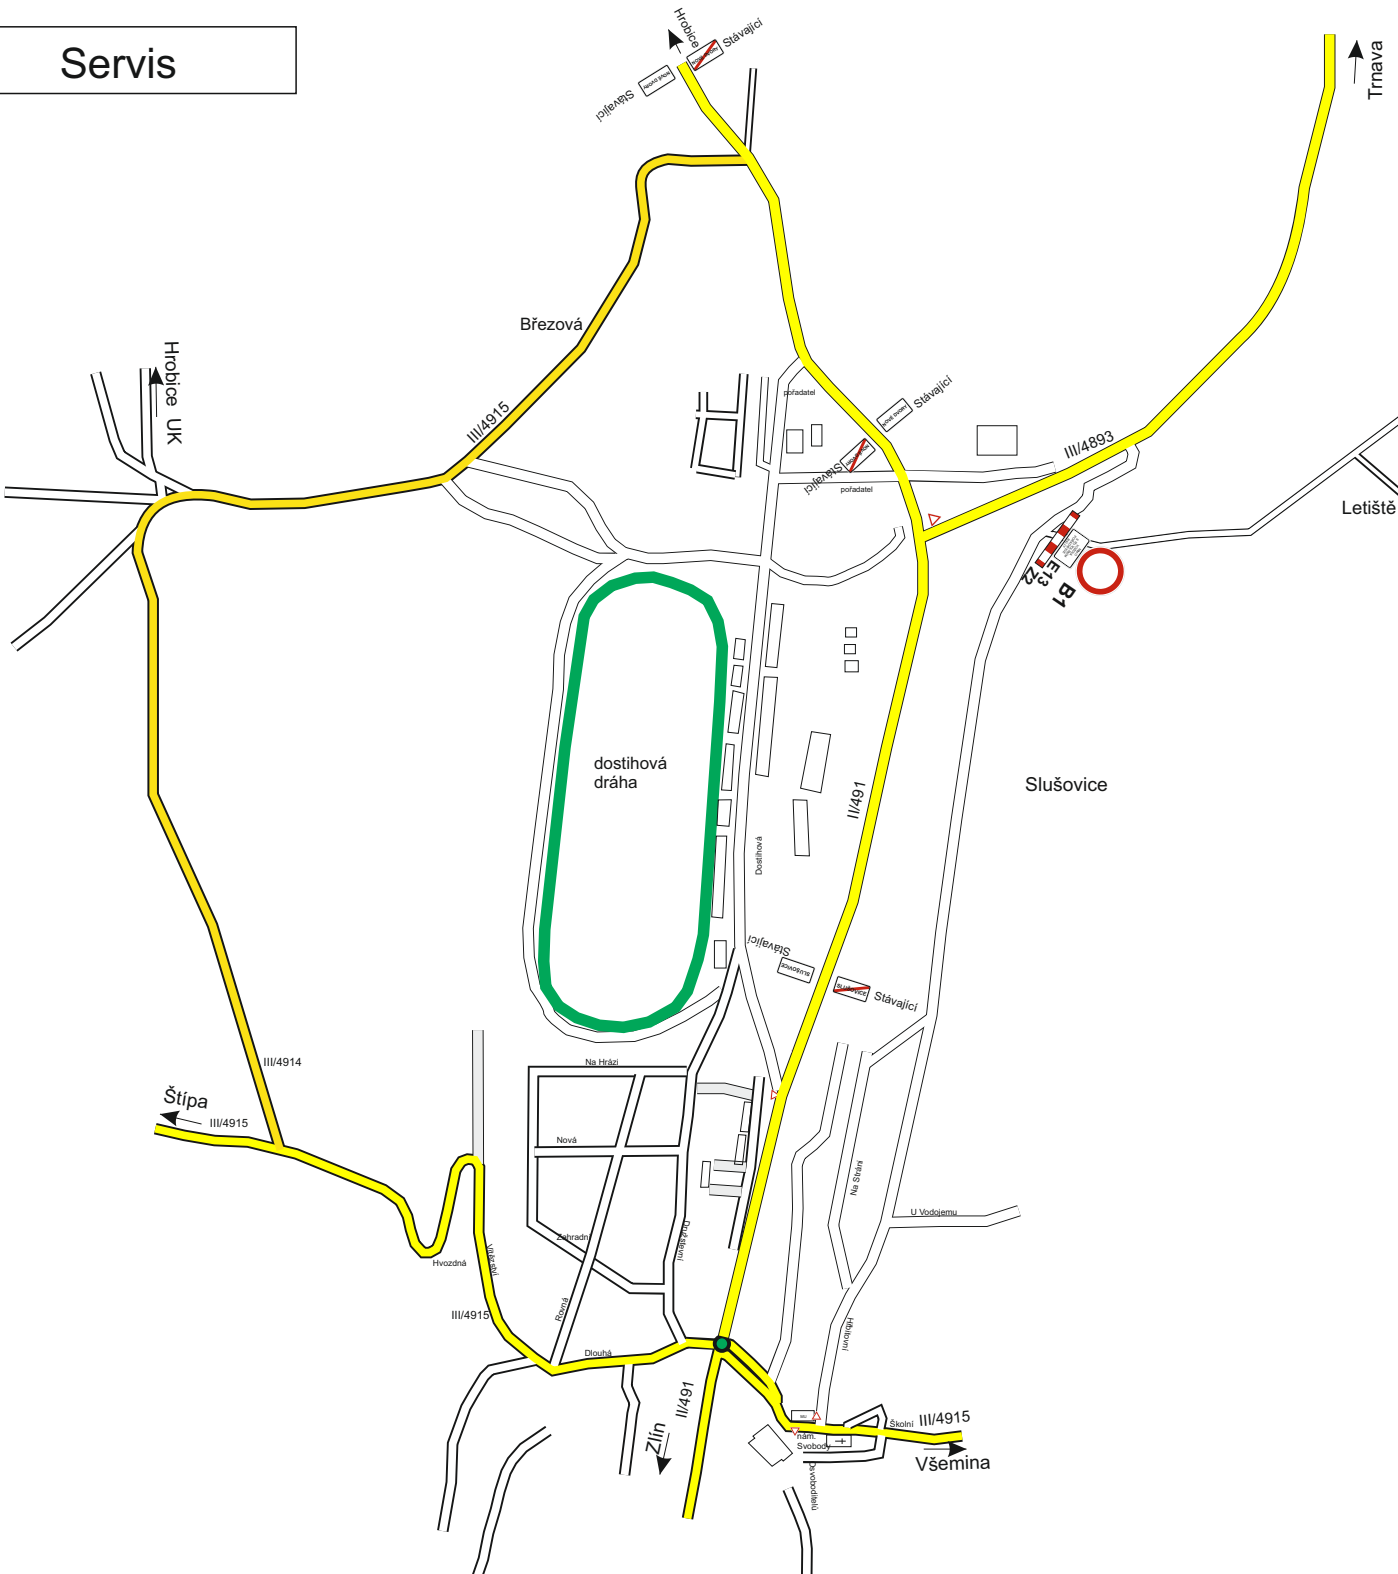

DZ E13 bude obsahovat text:
**MIMO VOZIDLA
S POVOLENÍM
POŘADATELE RALLY**

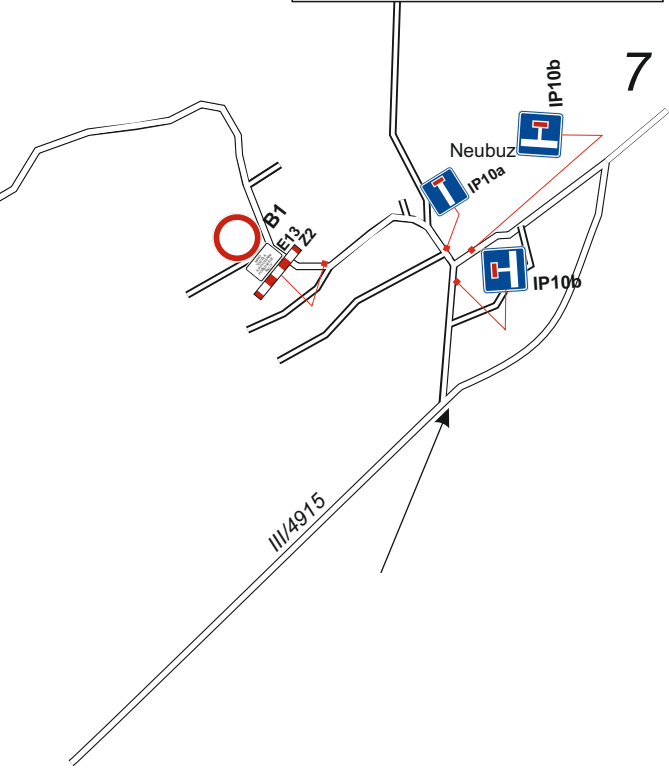

MIKULÁŠ RALLY 2025 SERVIS CU ÚK		
žadatel : Rallyklub východní Morava v AČR		
obec :	datum : 14.10.2025	provozovna: Bílanská 1934 767 01 Kroměříž mob.tel.: 608 777 491 www.manadz.cz e-mail: radimmana@seznam.cz
místo :		zpracoval: Buršík Richard