


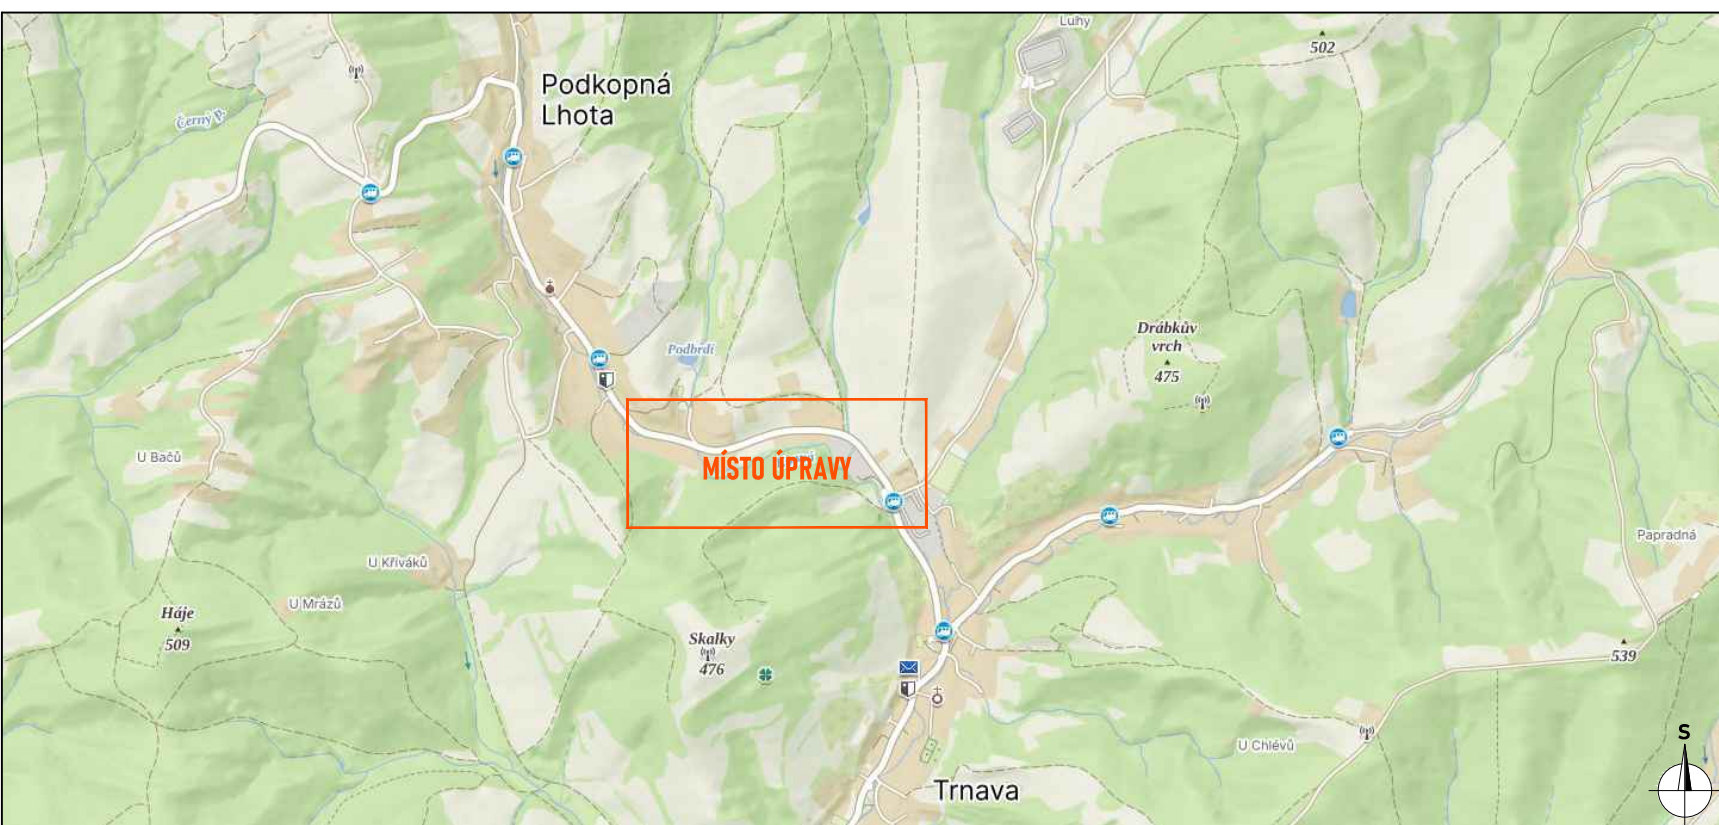

	P2	- navržené přechodné svislé dopravní značení
	P2	- stávající svislé dopravní značení
	P2	- zneplatněné stávající svislé dopravní značení

ZDROJ MAPOVÝCH PODKLADŮ		Mapy.cz, © Seznam.cz, a.s.	MAPY.CZ	
VYPRACOVAL	ZIMÁK	 NVB LINE s.r.o. Cukrovár 716 768 21 Kvasice www.nvbline.cz zimak@nvbline.cz tel.: 770 187 111		
KONTROLOVAL	JANATA			
UPRAVIL				
INVESTOR	OBEC TRNAVA			
ZHOTOVITEL				
NÁZEV STAVBY				
TRNAVA, OMEZENÍ RYCHLOSTI				
DOPRAVNĚ INŽENÝRSKÁ OPATŘENÍ		FORMÁT	A3	
DEFINITIVNÍ DOPRAVNÍ ZNAČENÍ		DATUM	28. 5. 2025	
		Č. ZAKÁZKY	ZK-25-0780	