
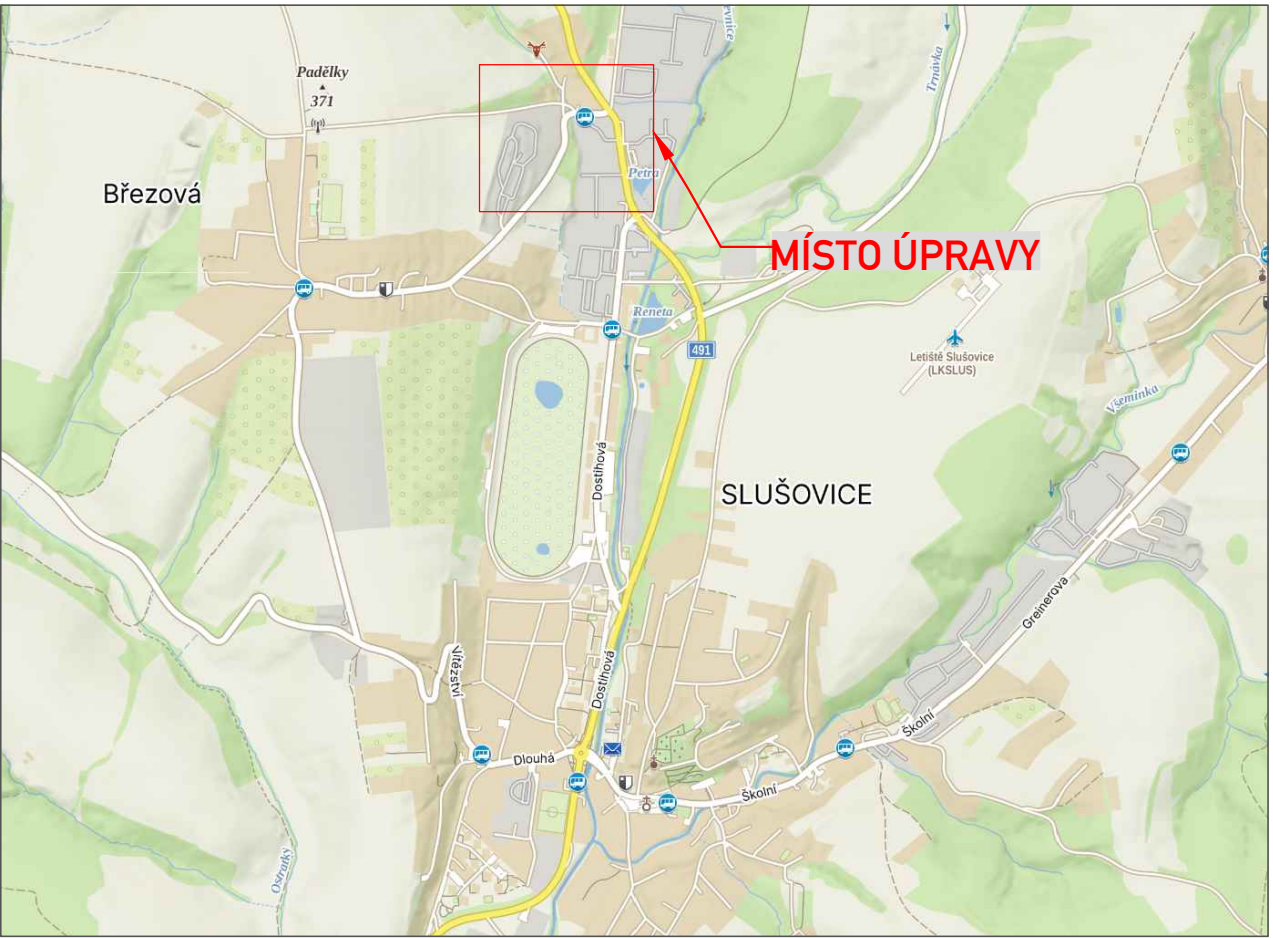


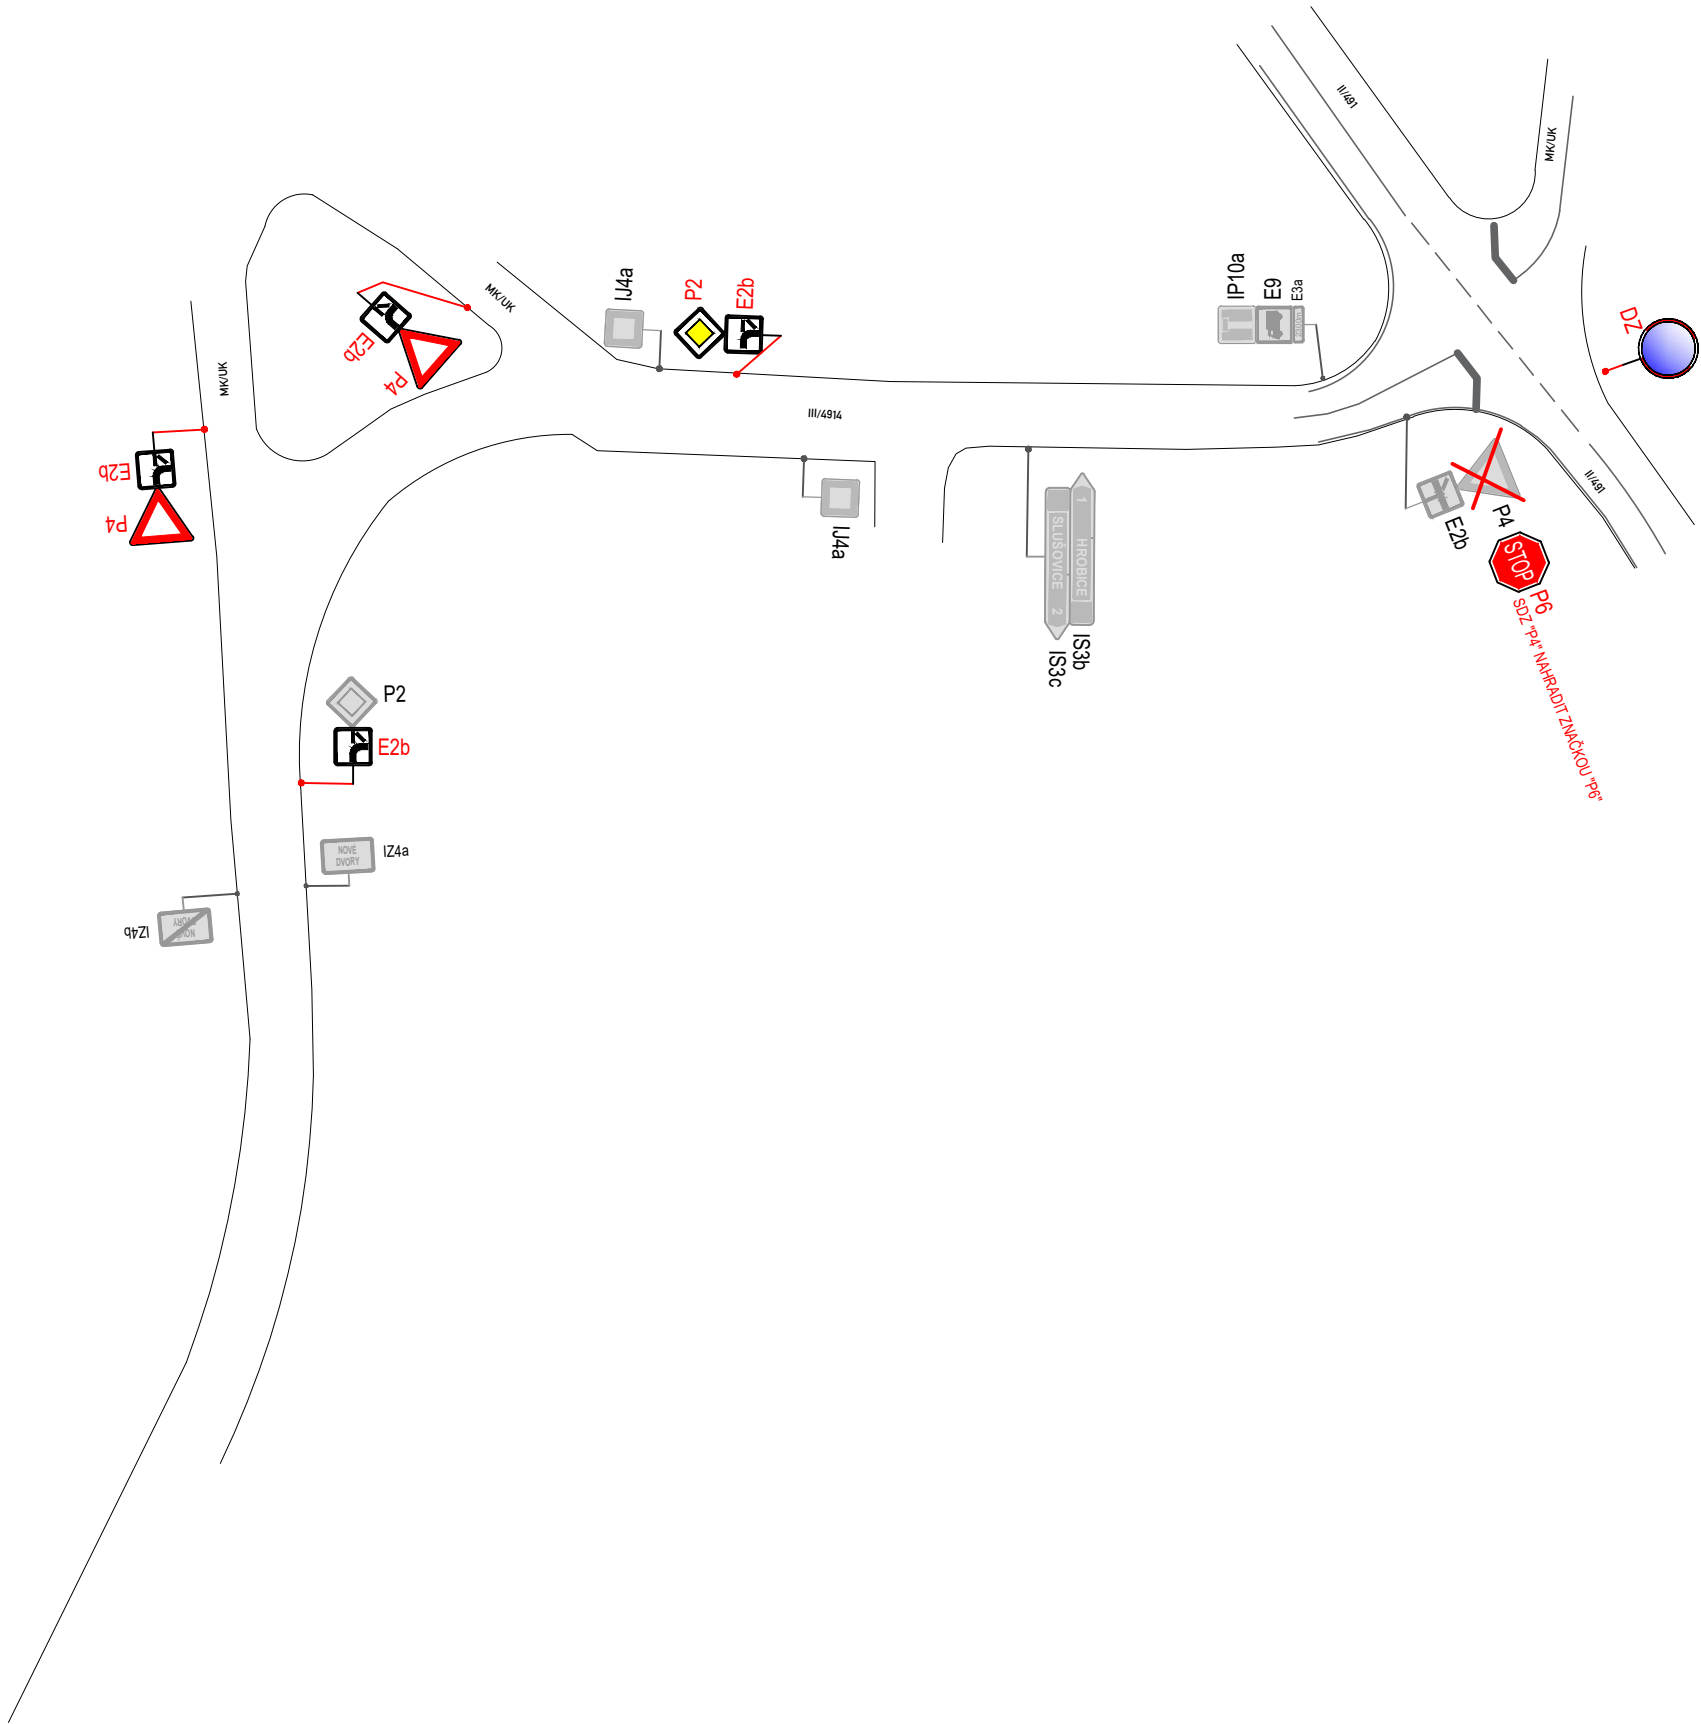


LEGENDA:

A15 STÁVAJÍCÍ DOPR.ZN.

A15 ZRUŠENÉ STÁVAJÍCÍ DOPR.ZN.

A15 NOVĚ NAVRŽENÉ DOPR.ZN./ZAŘÍZENÍ

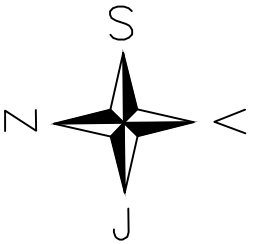

OBJEDNATEL:	Ředitelství silnic Zlínského kraje, p.o.	ROAD MARK
NÁZEV ZAKÁZKY:	SILNICE III/4914 BŘEZOVÁ, SVISLÉ DOPRAVNÍ ZNAČENÍ	KRESLIL: Bc. Jan ŠVARC
NÁZEV OBJEKTU:	MÍSTNÍ ÚPRAVA PROVOZU	DATUM: 06/2025
NÁZEV VÝKRESU:	SITUACE	FORMÁT: 3xA4
		STUPEŇ: TP
		Č.ZAKÁZKY: 25ZAK210
		Č.VÝKRESU: 01