

SCHÉMA PRACOVNÍHO MÍSTA - SITUACE V MÍSTĚ OKRUŽNÍ KŘIŽOVATKY

- havarijní oprava
- průjezdová šířka podél záboru min. 3 m
- doprava řízena kyvadlově pomocí světelného signalizačního zařízení


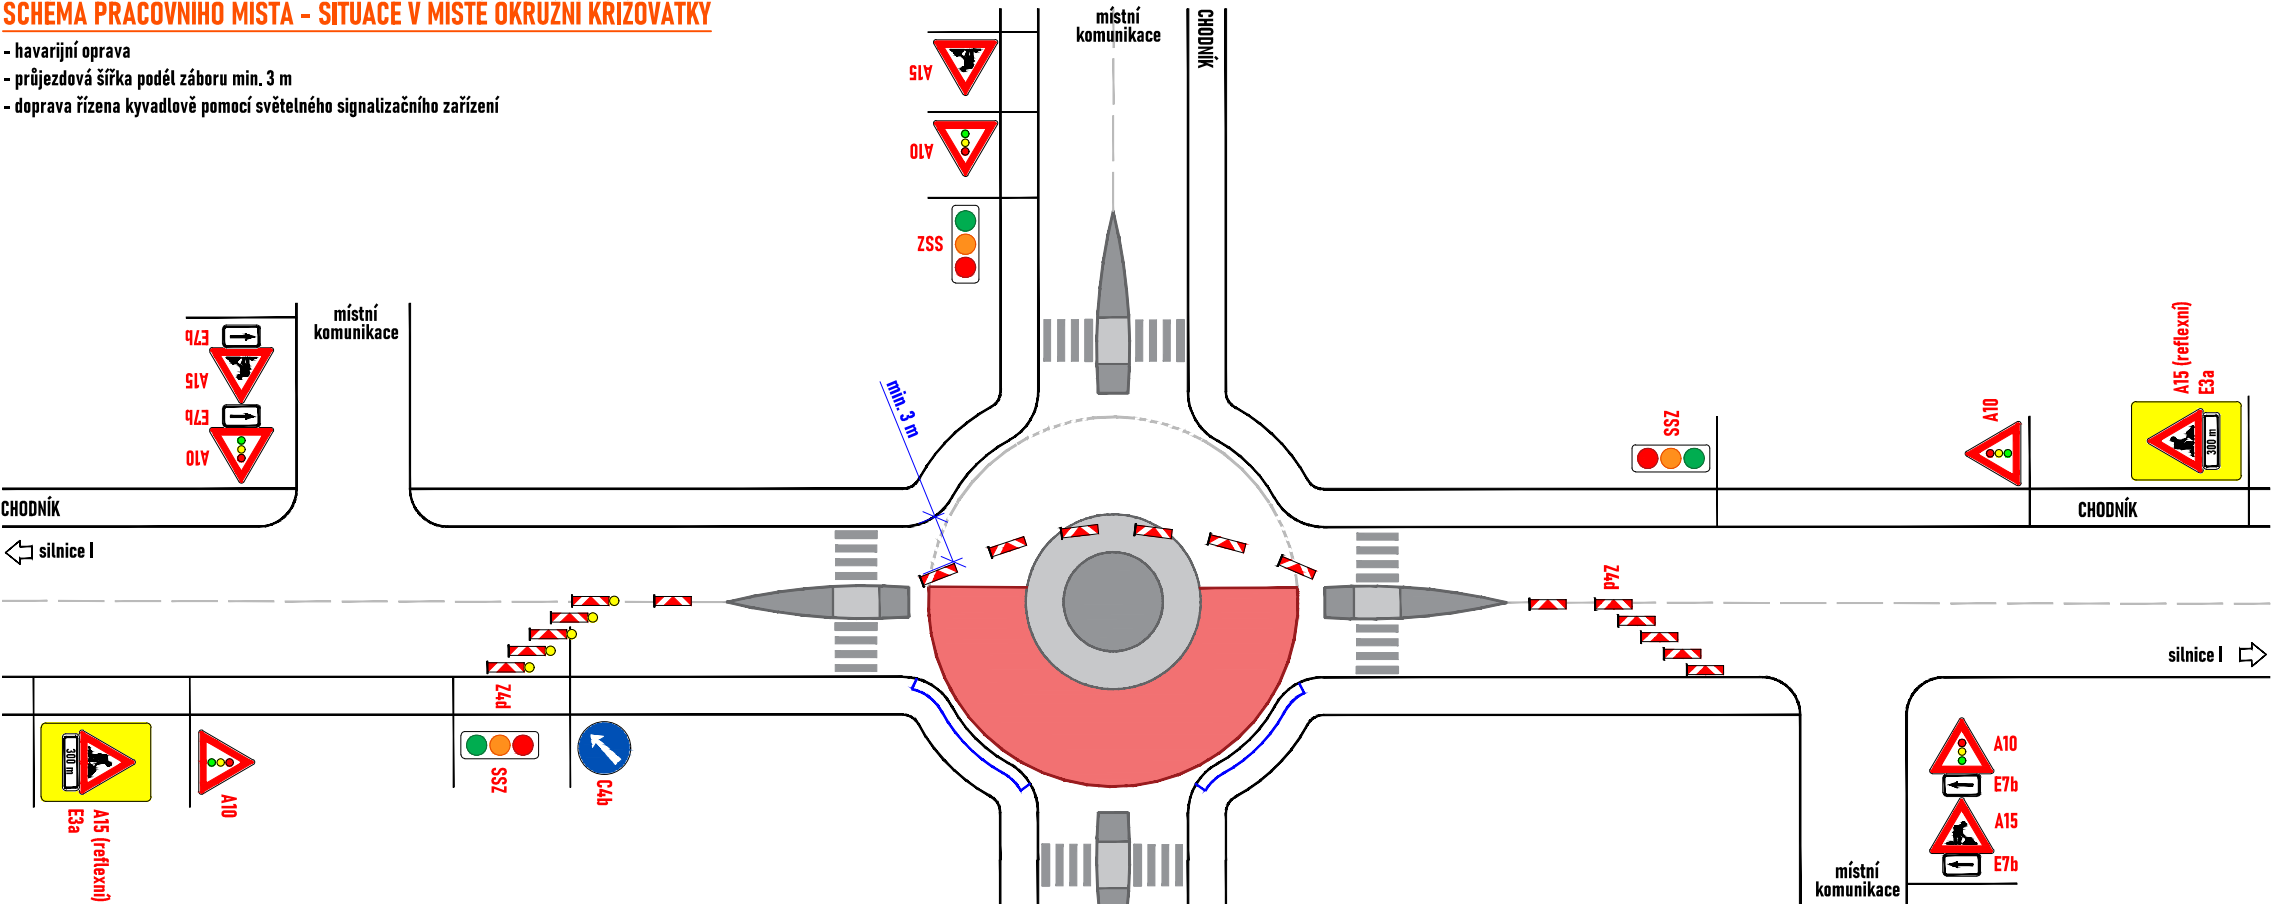


SCHÉMA PRACOVNÍHO MÍSTA - SITUACE V MÍSTĚ OKRUŽNÍ KŘIŽOVATKY

- havarijní oprava
- průjezdová šířka podél záboru min. 3 m
- přednost bude řízena pracovníky s terčem

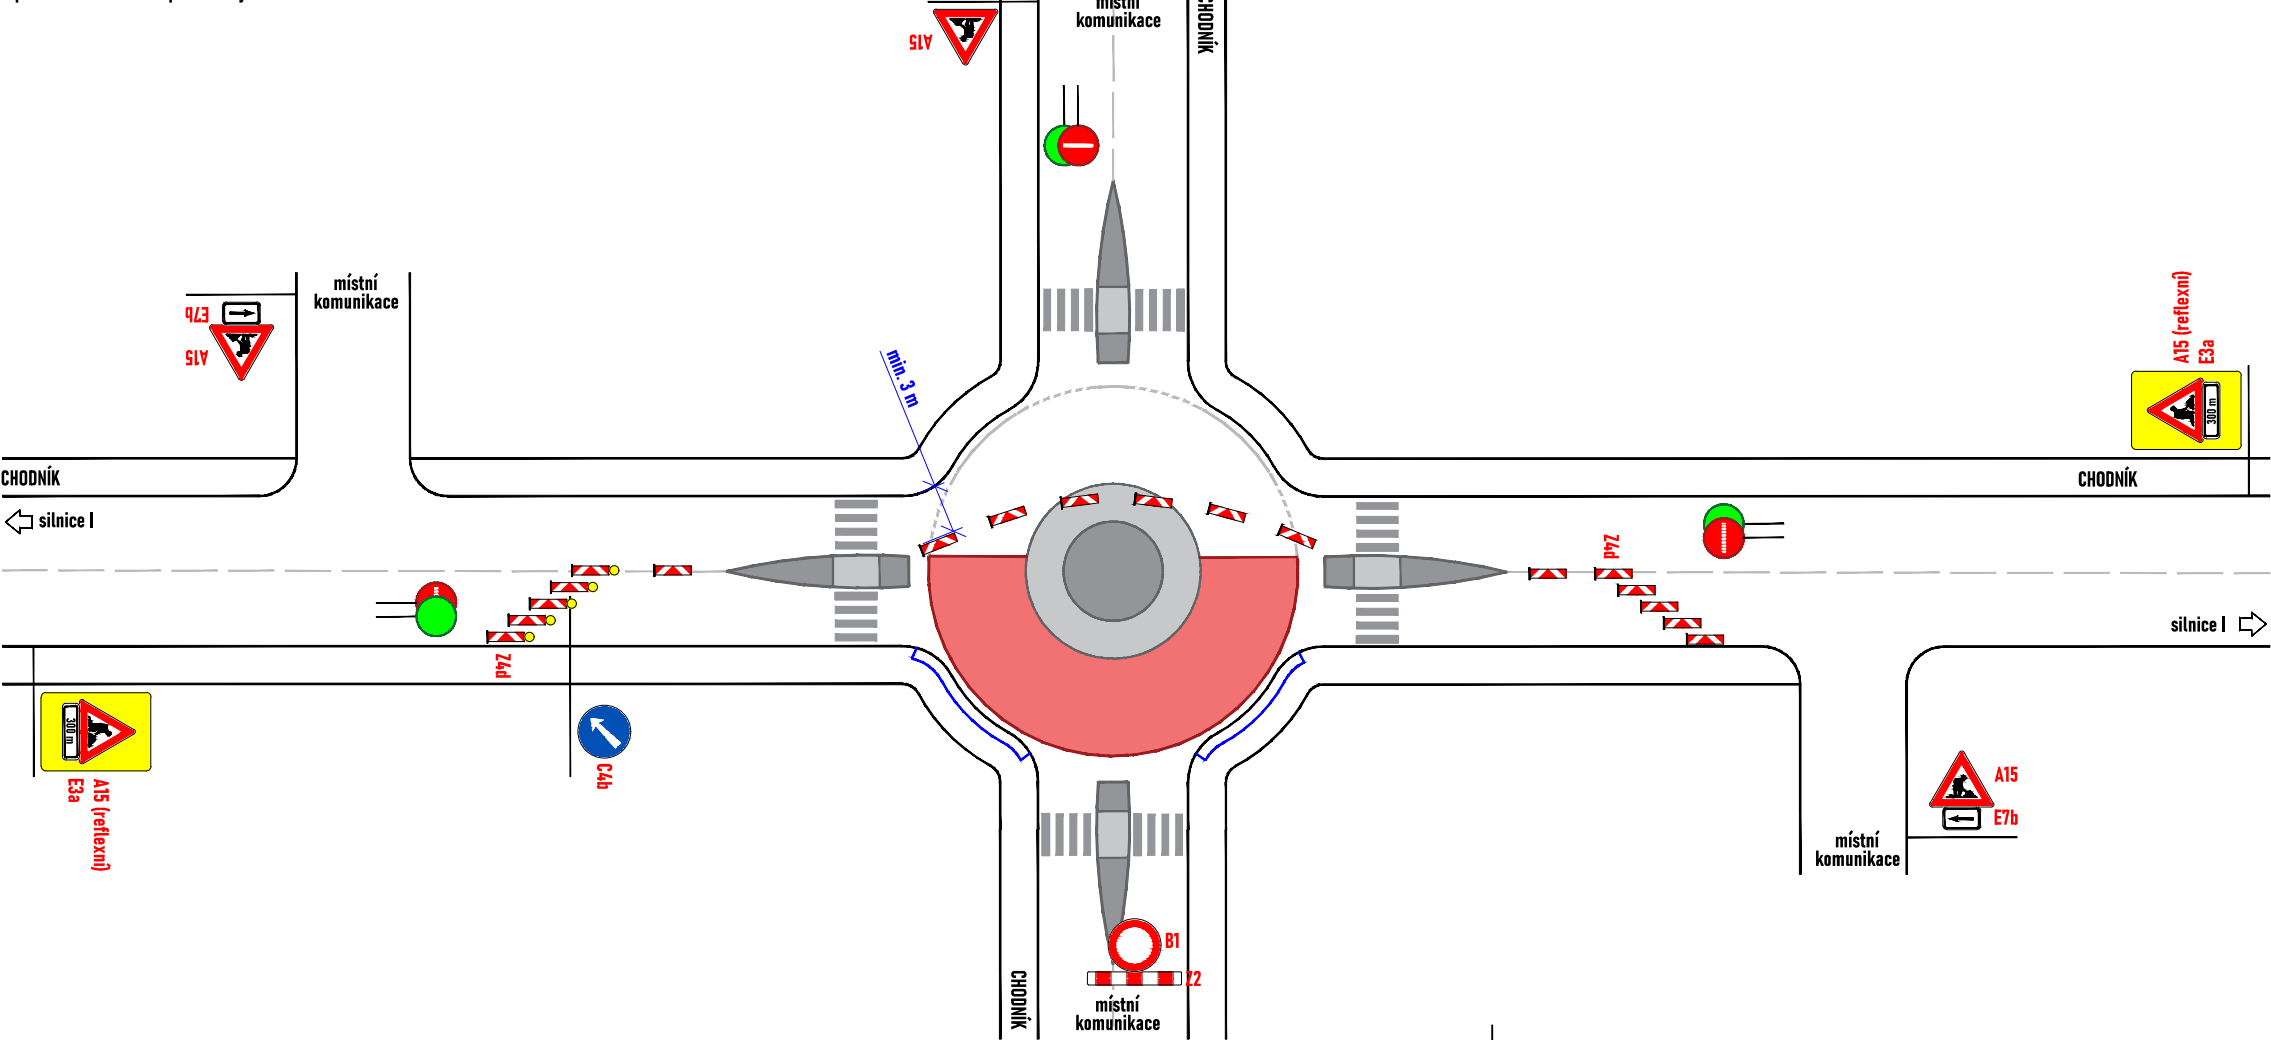

LEGENDA:

- pracovní místo
- oplocení
- navržené přechodné svislé dopravní značení
- stávající svislé dopravní značení
- zneplatněné stávající svislé dopravní značení

Souhlasíme s přechodnou úpravou provozu, uzavírkou a zvláštním užíváním pozemní komunikace.
V souladu s ustanovením § 36 odst. 3 zák. č. 500/2004 Sb. Správního řádu se vzdáváme práva vyjádřit se k podkladům rozhodnutí.

Dopravní značení, které bude v rozporu s přechodným dopravním značením, bude dočasně zneplatněno.

ZDROJ MAPOVÝCH PODKLADŮ	Mapy.cz; © Seznam.cz, a.s.	
-------------------------	----------------------------	--

VYPRACOVAL	VÁŠUT	 NVB LINE s.r.o. Cukrovar 716 768 21 Kvasice www.nvbline.cz vašut@nvbline.cz tel.: 774 763 506
KONTOLOVAL	JANATA	
UPRAVIL		
INVESTOR	VODÁRNA ZLÍN a.s.	
ZHOTOVITEL	VODÁRNA ZLÍN a.s.	
NÁZEV STAVBY		
CELOROČNÍ POVOLENÍ PŘECHODNÉ ÚPRAVY PROVOZU		
DOPRAVNĚ INŽENÝRSKÁ OPATŘENÍ		
SILNICE I TŘÍDY - OKRUŽNÍ KŘIŽOVATKA - 1		
FORMÁT	A3	
DATUM	13. 1. 2025	
Č. ZAKÁZKY	ZK-25-0003	