

SCHÉMA PRACOVNÍHO MÍSTA - SITUACE V MÍSTĚ KŘÍŽENÍ, SSZ

- havarijní oprava
- délka záboru max. 100 m
- průjezdová šířka podél záboru min. 3 m
- doprava řízena kyvadlově pomocí světelného signalizačního zařízení

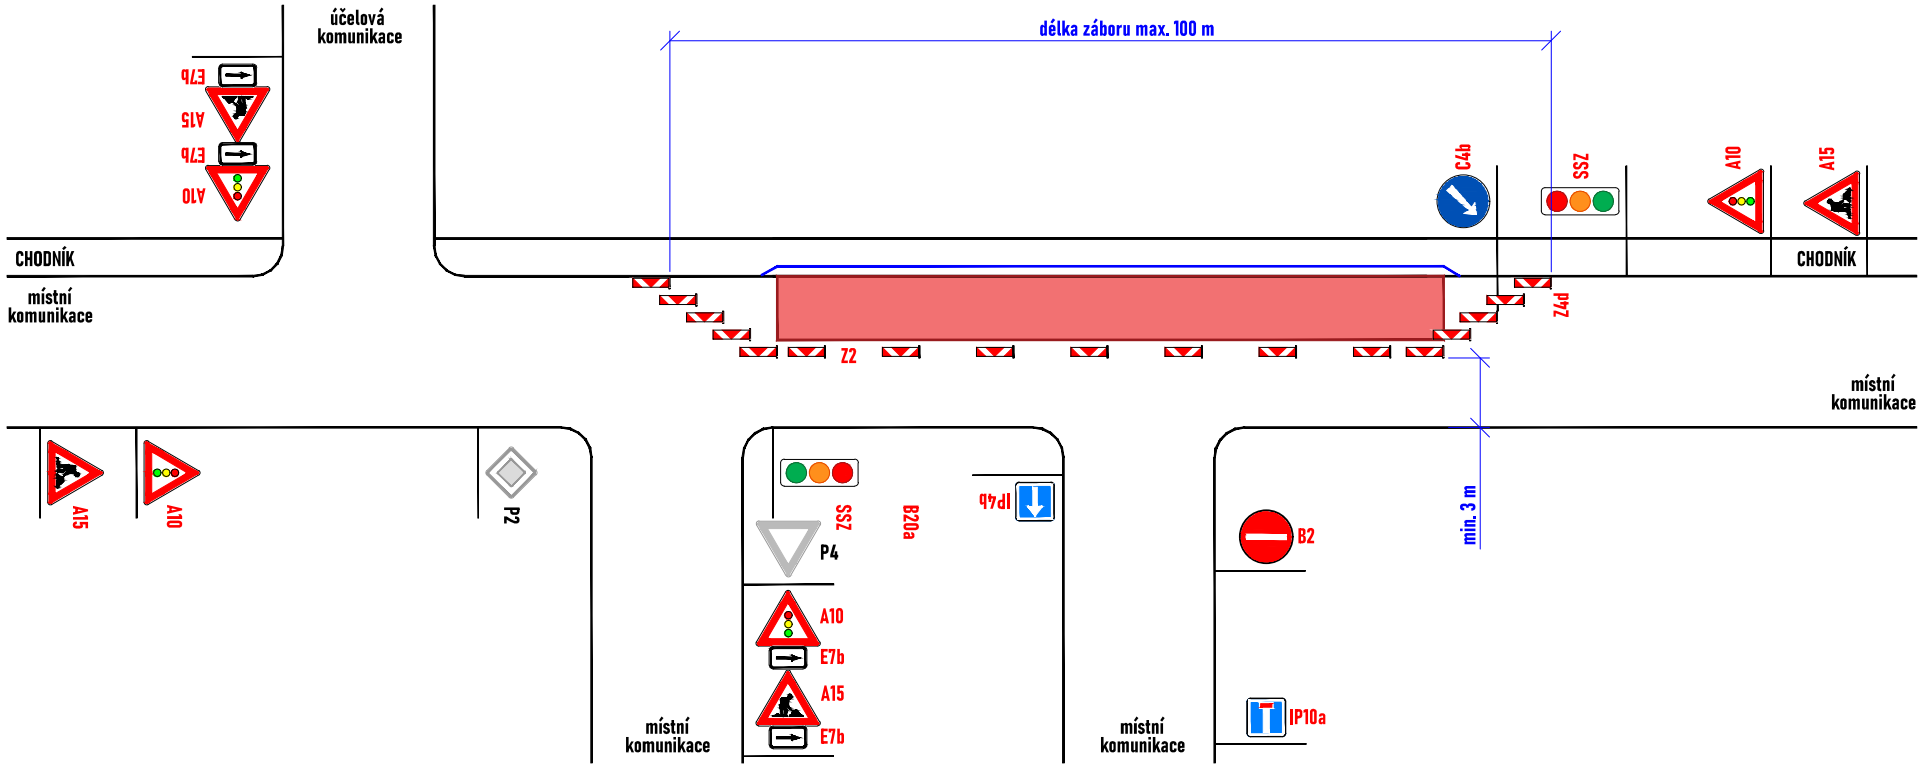


SCHÉMA PRACOVNÍHO MÍSTA - SITUACE V MÍSTĚ KŘÍŽENÍ, SSZ

- havarijní oprava
- délka záboru max. 100 m
- průjezdová šířka podél záboru min. 3 m
- doprava řízena kyvadlově pomocí světelného signalizačního zařízení

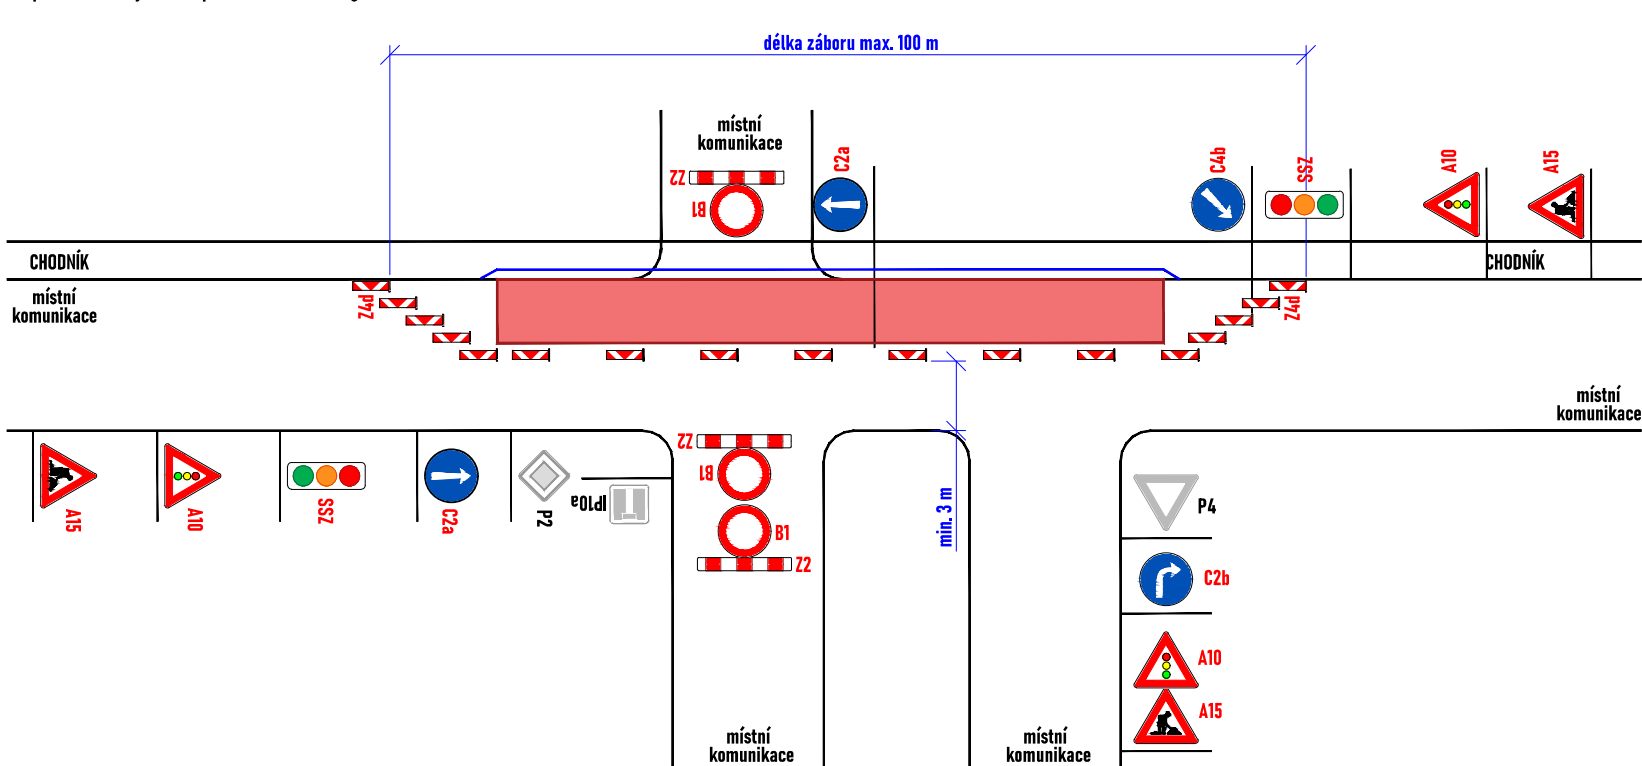


SCHÉMA PRACOVNÍHO MÍSTA - SITUACE V MÍSTĚ KŘÍŽENÍ, SSZ

- havarijní oprava
- délka záboru max. 100 m
- průjezdová šířka podél záboru min. 3 m
- doprava řízena kyvadlově pomocí světelného signalizačního zařízení





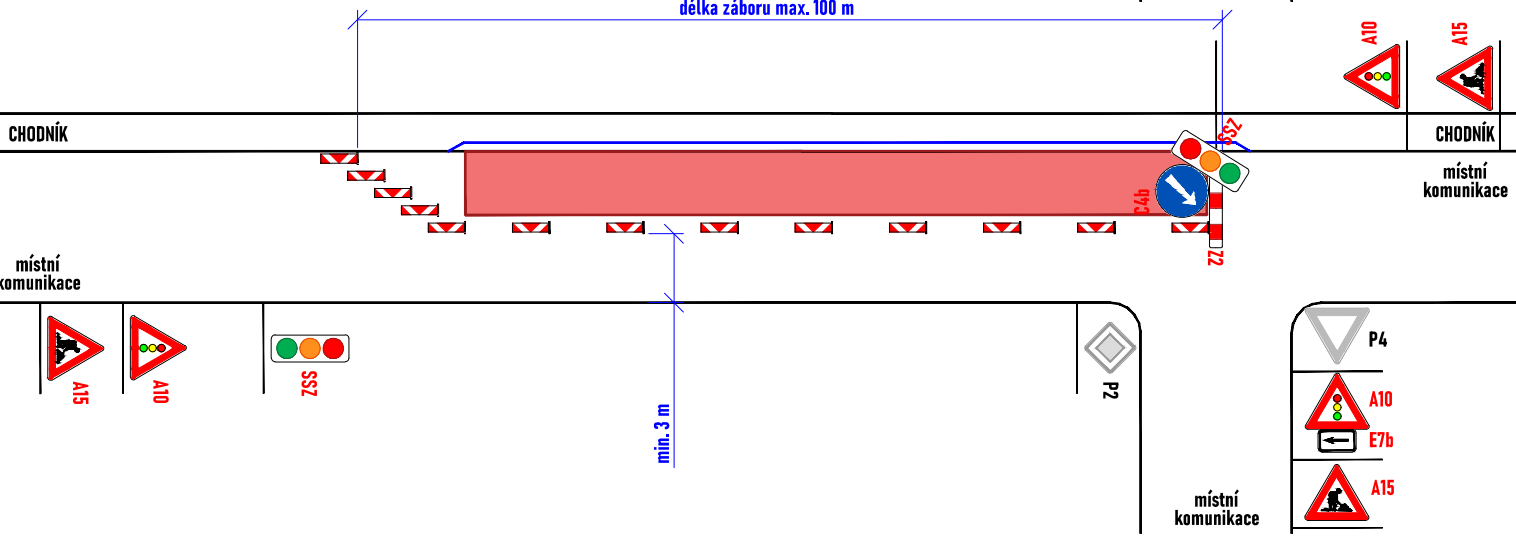


SCHÉMA PRACOVNÍHO MÍSTA - SITUACE V MÍSTĚ KŘÍŽENÍ, SSZ

- havarijní oprava
- délka záboru max. 100 m
- průjezdová šířka podél záboru min. 3 m
- doprava řízena kyvadlově pomocí světelného signalizačního zařízení

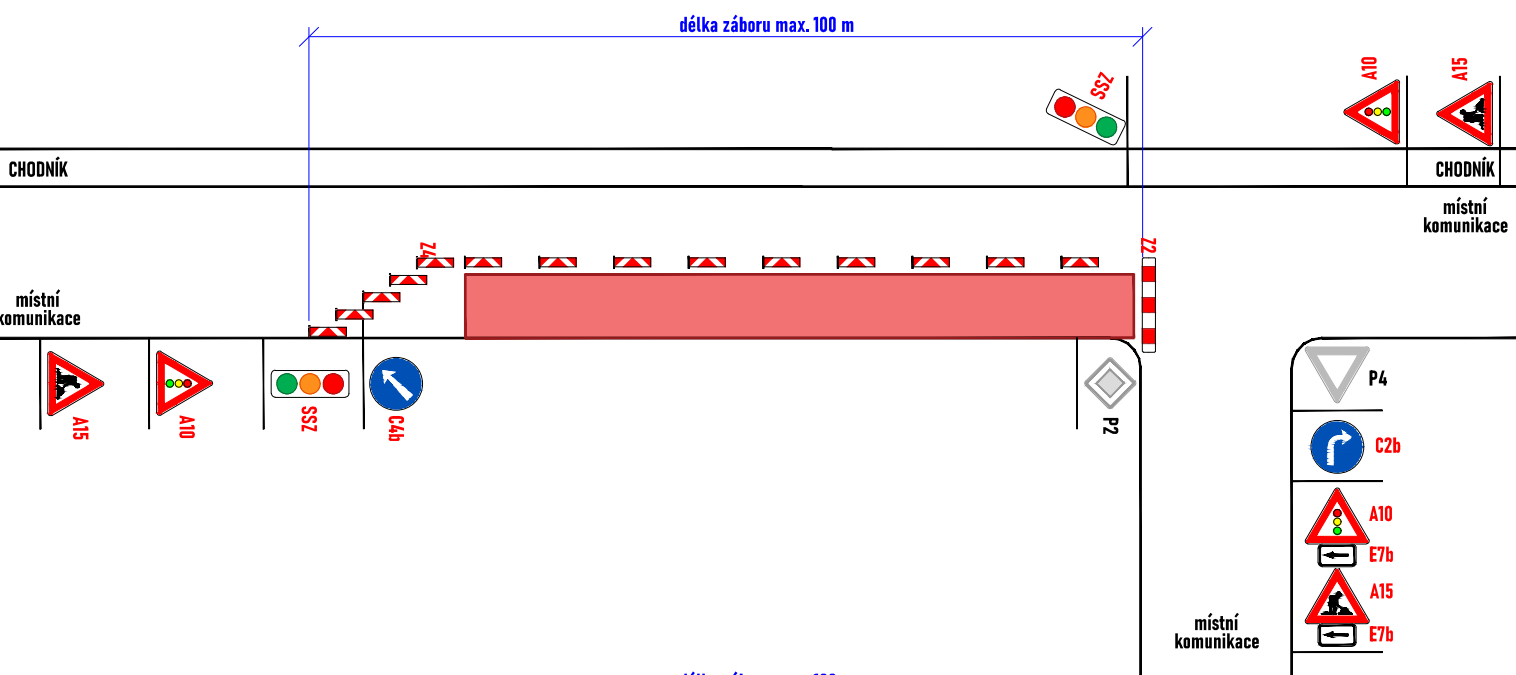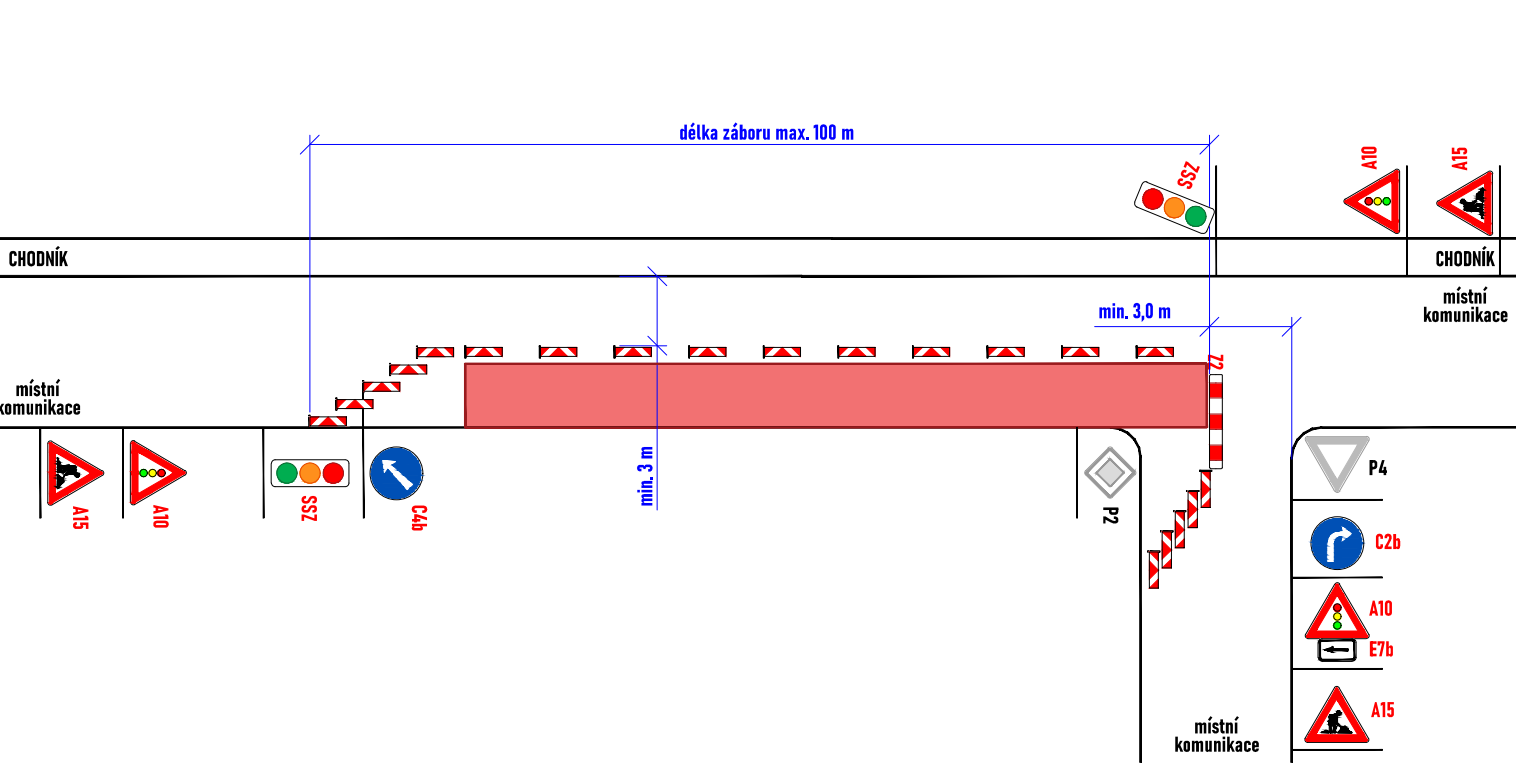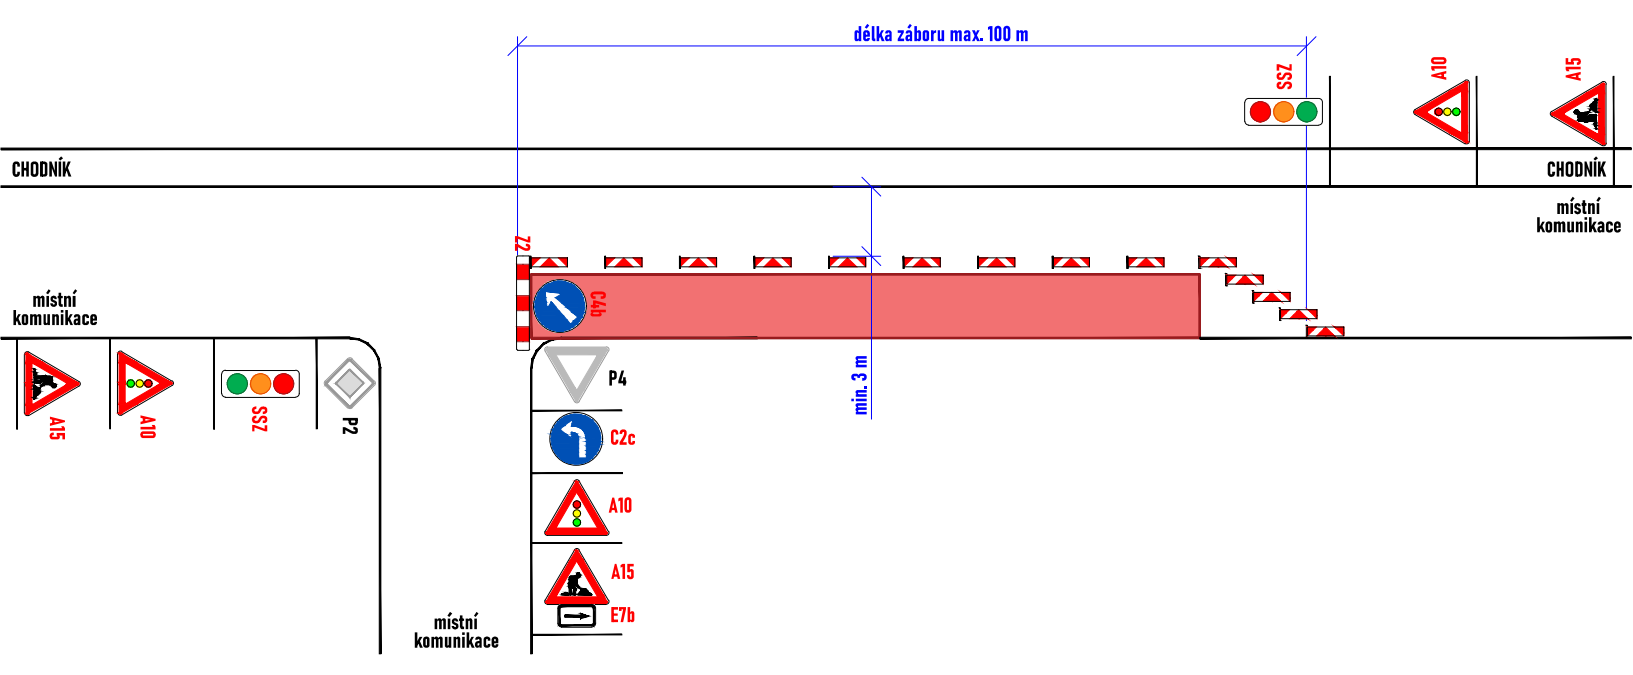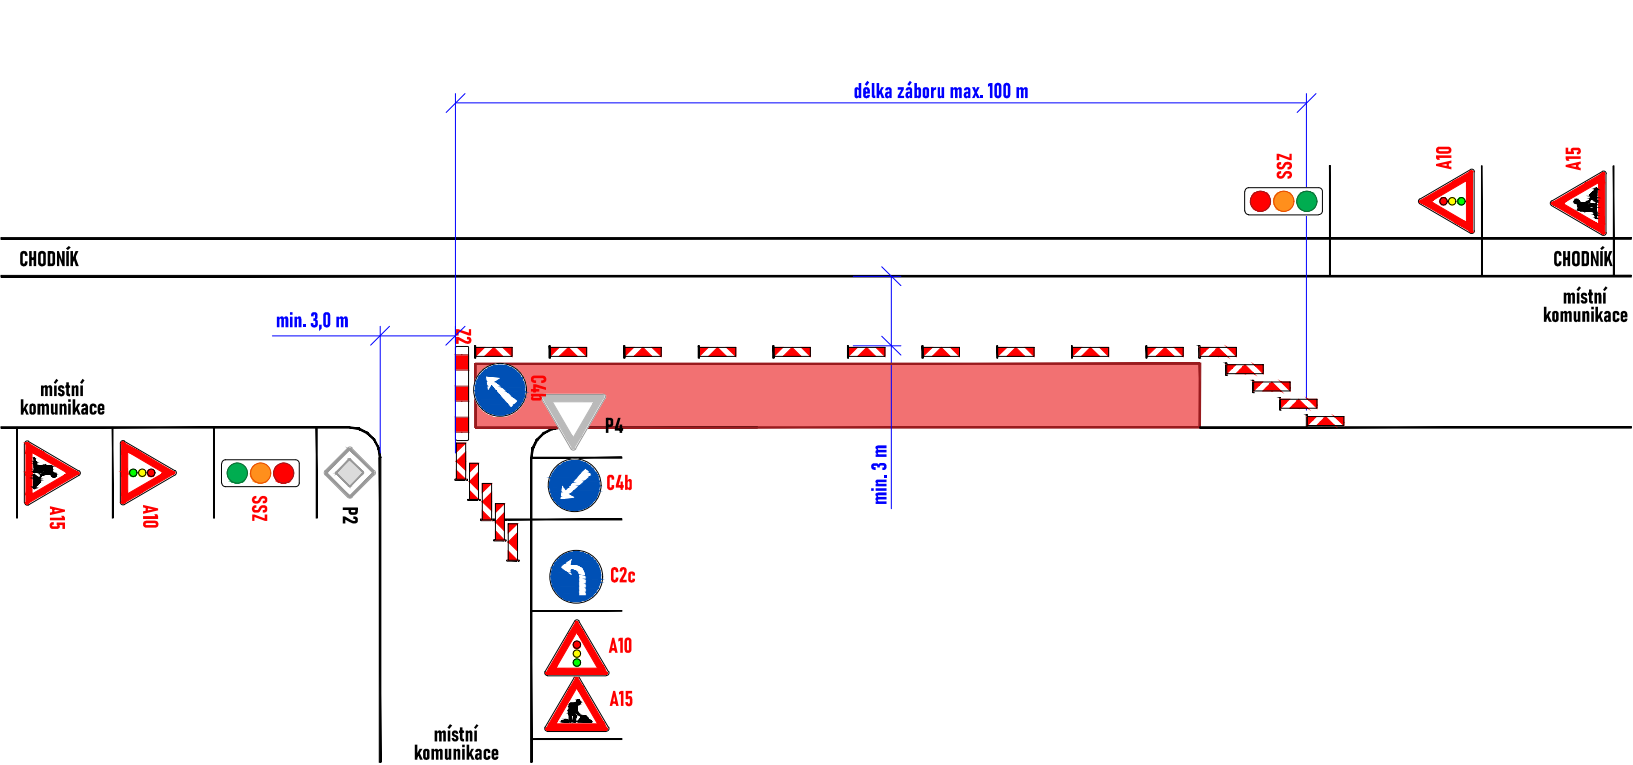

Souhlasíme s přechodnou úpravou provozu, uzavírkou a zvláštním užíváním pozemní komunikace.

V souladu s ustanovením § 36 odst. 3 zák. č. 500/2004 Sb. Správního řádu se vzdáváme práva vyjádřit se k podkladům rozhodnutí.

Dopravní značení, které bude v rozporu s přechodným dopravním značením, bude dočasně zneplatněno.

ZDROJ MAPOVÝCH PODKLADŮ

Mapy.cz, © Seznam.cz, a.s.

|                              |                                                |
|------------------------------|------------------------------------------------|
| VYPRACOVAL                   | VAŠUT                                          |
| KONTROLOVAL                  | JANATA                                         |
| UPRAVIL                      |                                                |
| INVESTOR                     | VODÁRNA ZLÍN a.s.                              |
| ZHOTOVITEL                   | VODÁRNA ZLÍN a.s.                              |
| NÁZEV STAVBY                 | CELOROČNÍ POVOLENÍ<br>PŘECHODNÉ ÚPRAVY PROVOZU |
| DOPRAVNÍ INŽENÝRSKÁ OPATŘENÍ |                                                |
| MÍSTNÍ KOMUNIKACE - SSZ      |                                                |

FORMÁT

729x297

DATUM

13.1.2025

Č. ZAKÁZKY

ZK-25-0003

**LEGENDA:**

- pracovní místo
- oplocení
- navržené přechodné svislé dopravní značení
- stávající svislé dopravní značení
- zneplatněné stávající svislé dopravní značení