




- havarijní oprava
- délka záboru max. 100 m
- průjezdová šířka podél záboru min. 3 m
- šířka koridoru pro chodce min. 1 m
- přístup k objektům zajištěn pomocí zpevněných ploch o šířce min. 1 m
- doprava řízena kyvadlově pomocí světelného signalizačního zařízení

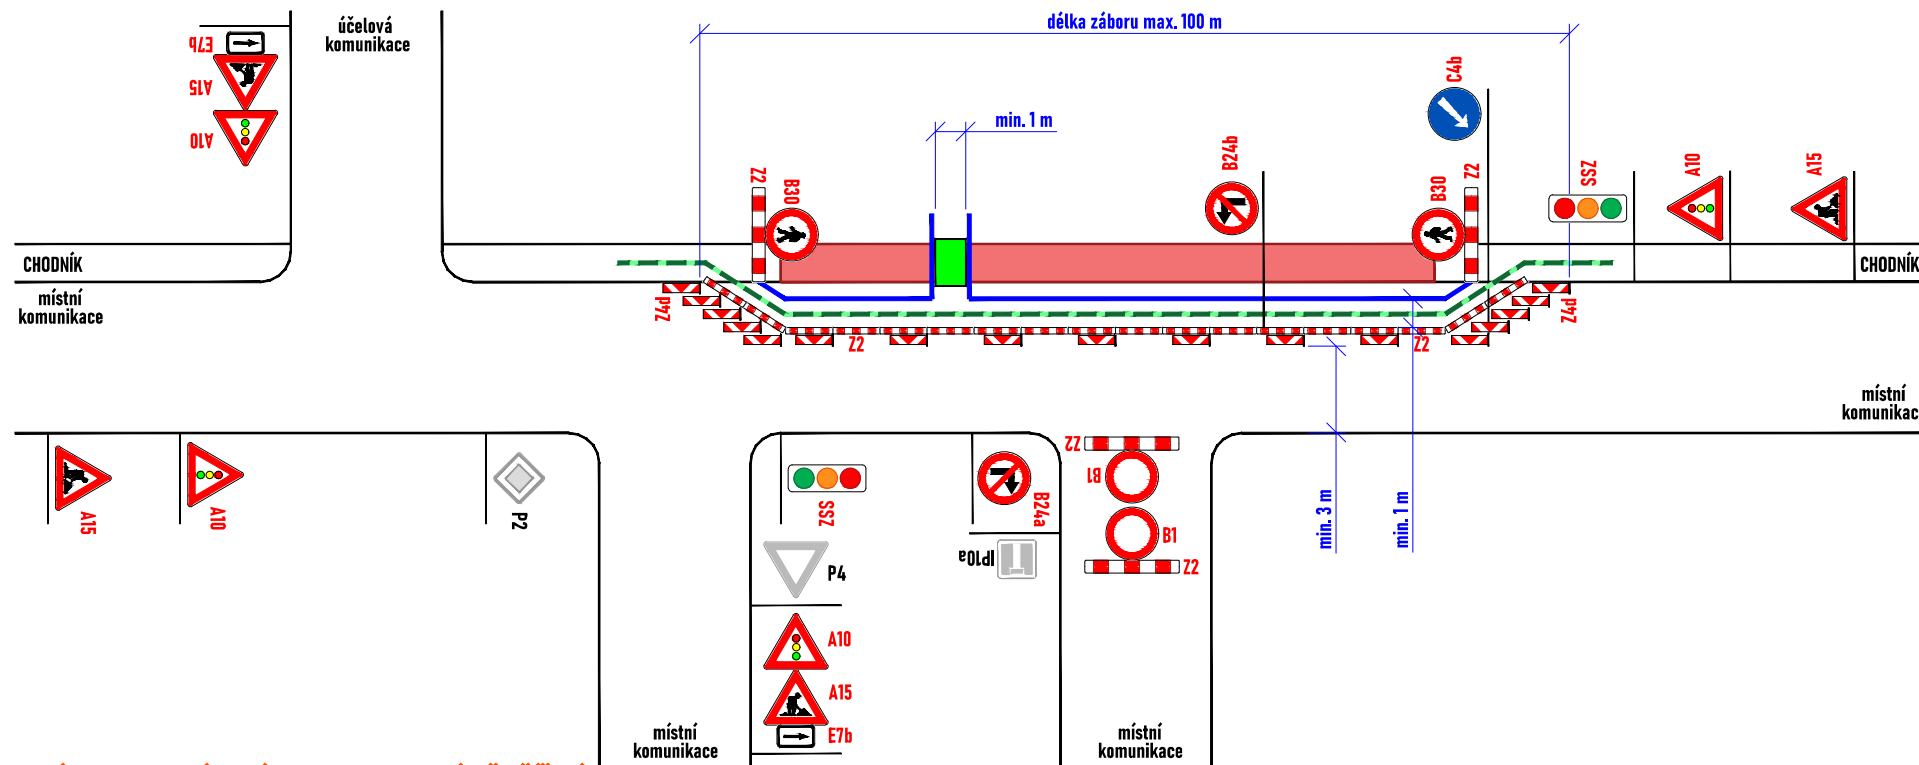


- havarijní oprava
- délka záboru max. 100 m
- průřezová šířka podél záboru min. 3 m
- šířka koridoru pro chodce min. 1 m
- přístup k objektům zajištěn pomocí zpevněných ploch o šířce min. 1 m
- účelová komunikace uzavřena
- doprava řízena kyvadlově pomocí světelného signalizačního zařízení

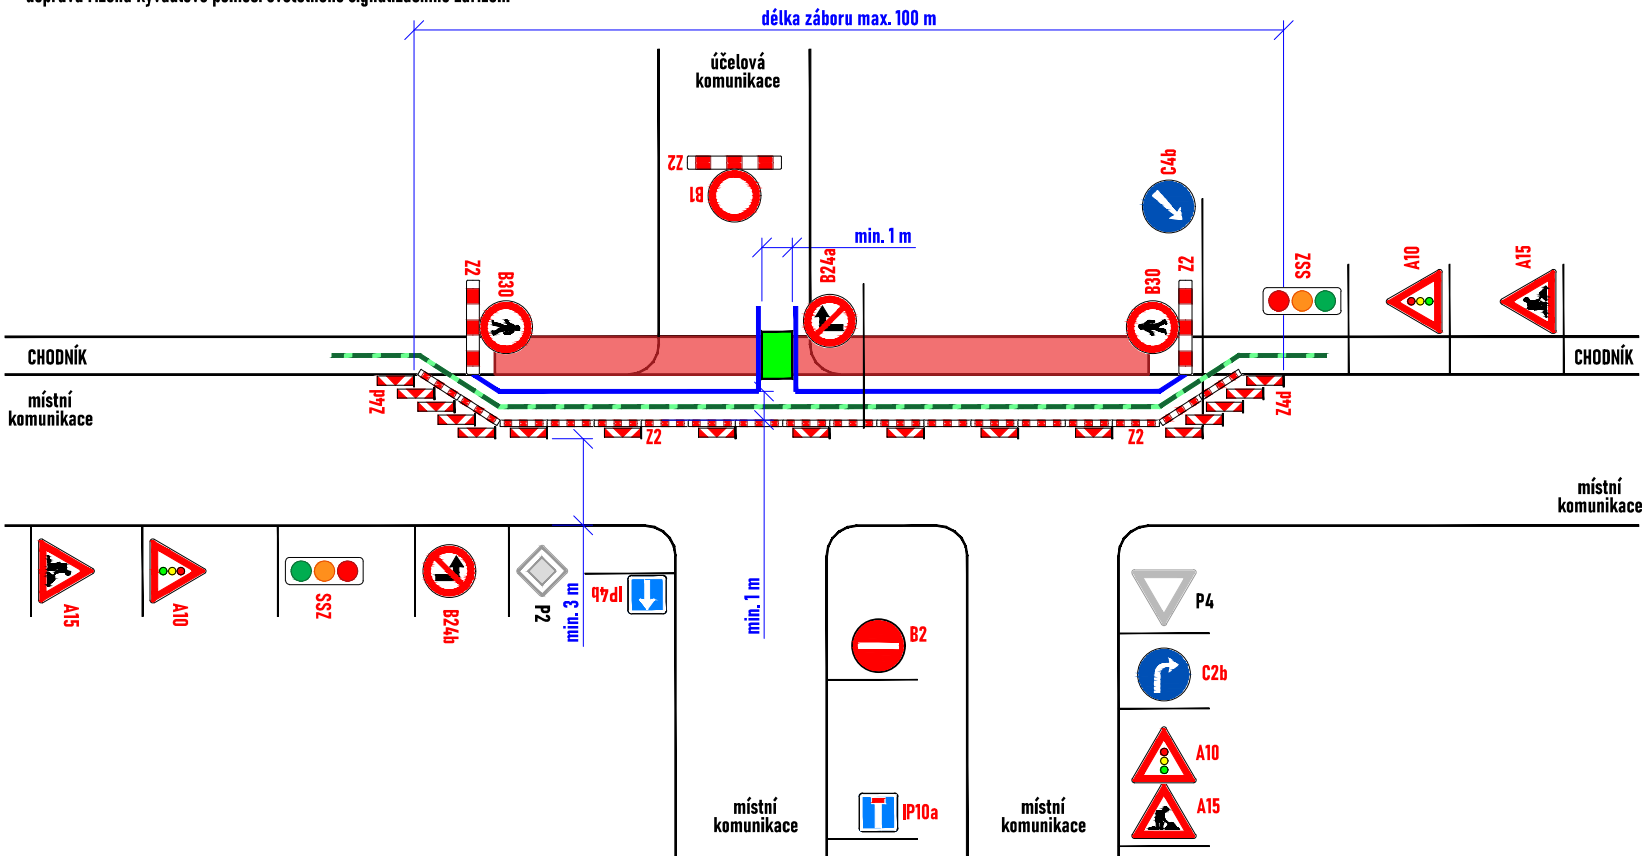

- havarijná oprava
- dĺžka záboru max. 50 m
- príjezdová šírka podél záboru min. 3 m
- šírka koridoru pro chodce min. 1 m
- prístup k objektům zajištěn pomocí zpevněných ploch o šírce min. 1 m
- místní komunikace zavřena

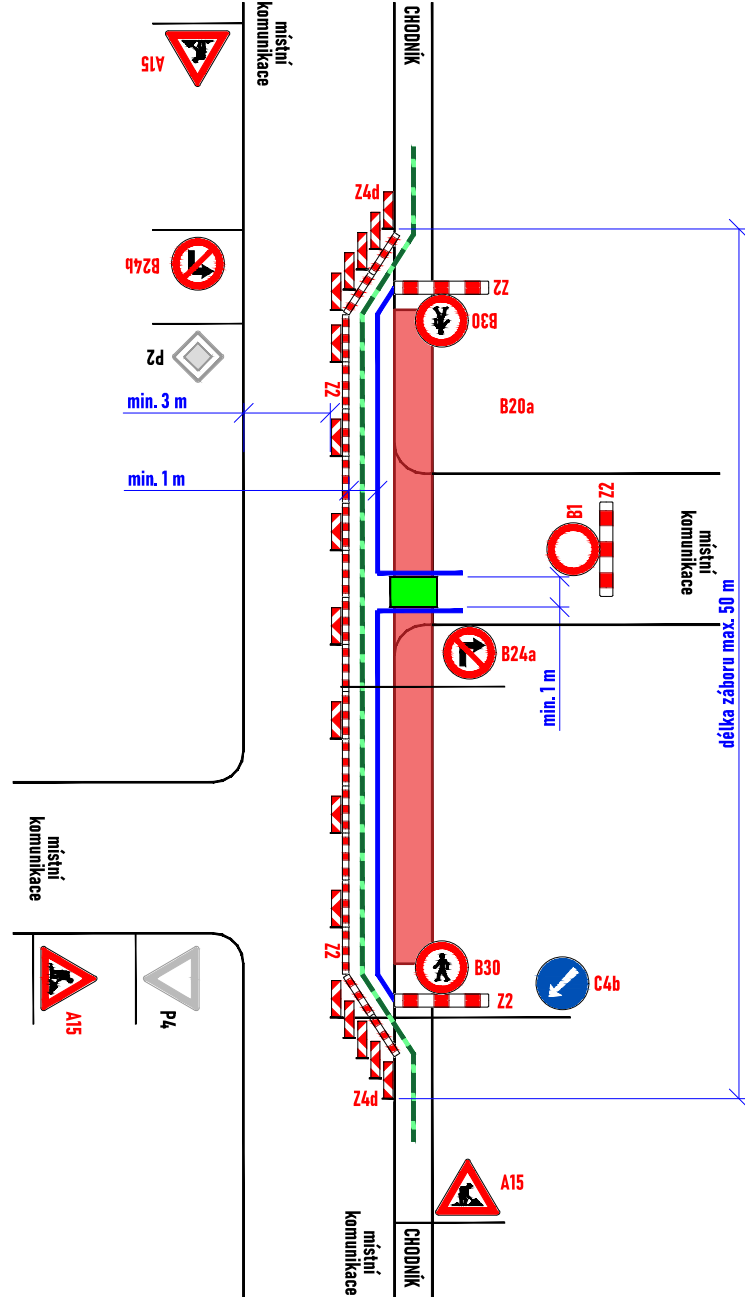

- havarijní oprava
- délka záboru max. 100 m
- průjezdová šířka podél záboru min. 3 m
- přístup k objektům zajištěn pomocí zpevněných ploch o šířce min. 1 m
- místní komunikace zavřena
- obousměrný provoz zachován

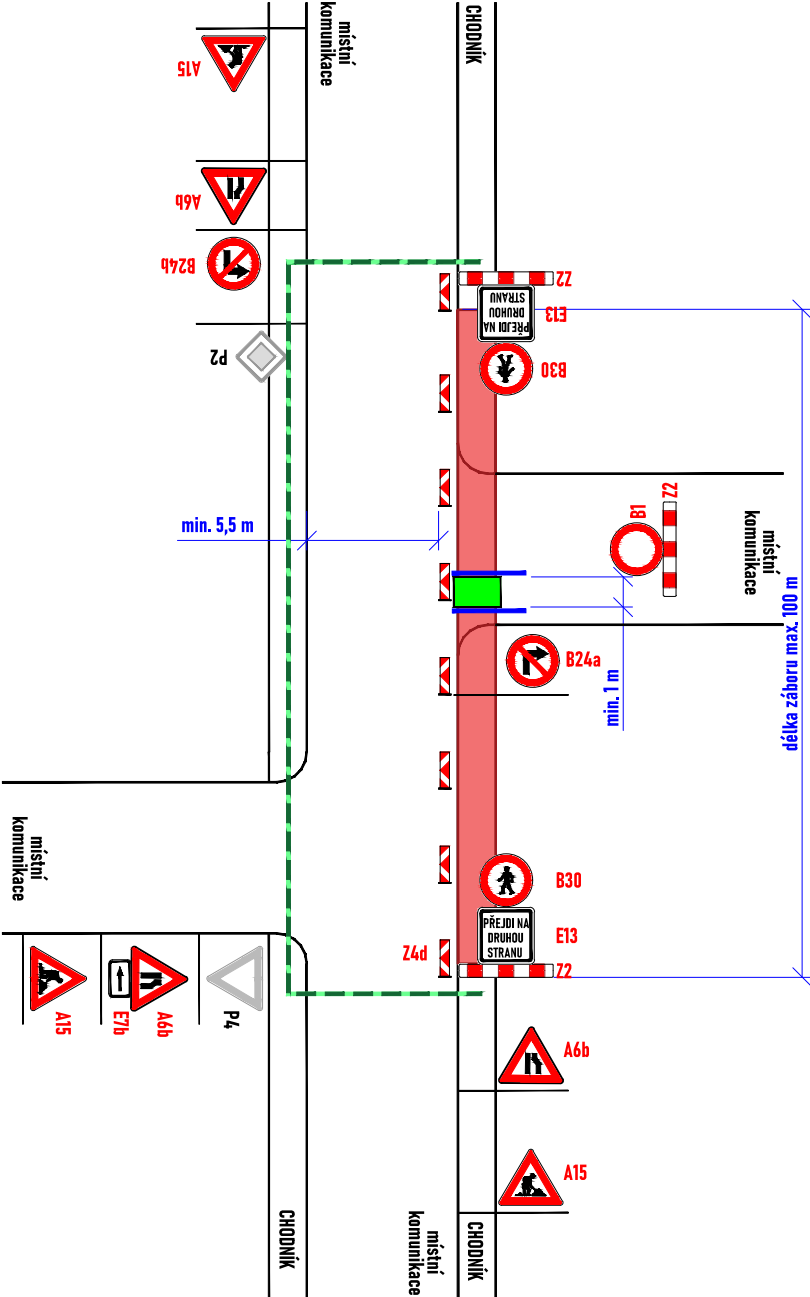

	- pracovní místo
	- zpevněná plocha
	- obchodí trasa
	- oplocení
P2	- navržené přechodné svisté dopravní značení
P2	- stávající svisté dopravní značení
P2	- zneplatněné stávající svisté dopravní značení

Souhlasíme s předchozí úpravou provozu, uzavírkou a zvláštním užíváním pozemní komunikace, a obchodními trasami.

V souladu s ustanovením § 36 odst. 3 zák. č. 500/2004 Sb. Správního řádu se vzdáváme práva vyjádřit se k podkladům rozhodnutí.

Dopravní značení, které bude v rozporu s předchozími dopravními značeními, bude dočasně zneplatněno.

ZDROJ MAPOVÝCH PODKLADŮ		Mapy.cz; © Seznam.cz, a.s.	
VYPRACOVAL	VAŠUT	 NVB LINE s.r.o. Cukrovar 716 768 21 Kvasice www.nvbline.cz vasut@nvbline.cz tel. 774 763 506	
KONTROLOVAL	JANATA		
UPRAVIL			
INVESTOR	VODÁRNA ZLÍN a.s.		
ZHOTOVITEL	VODÁRNA ZLÍN a.s.		
NÁZEV STAVBY	CELOROČNÍ POVOLENÍ PŘECHODNÉ ÚPRAVY PROVOZU		
DOPRAVNĚ INŽENÝRSKÁ OPATŘENÍ		FORMÁT	540x297
MÍSTNÍ KOMUNIKACE, CHODNÍKY - SSZ, P7 A P 8		DATUM	13. 1. 2025
		Č. ZAKÁZKY	ZK-25-0003