



- havarijní oprava
- průjezdová šířka podél záboru min. 3 m
- přednost bude řízena pracovníky s terčem

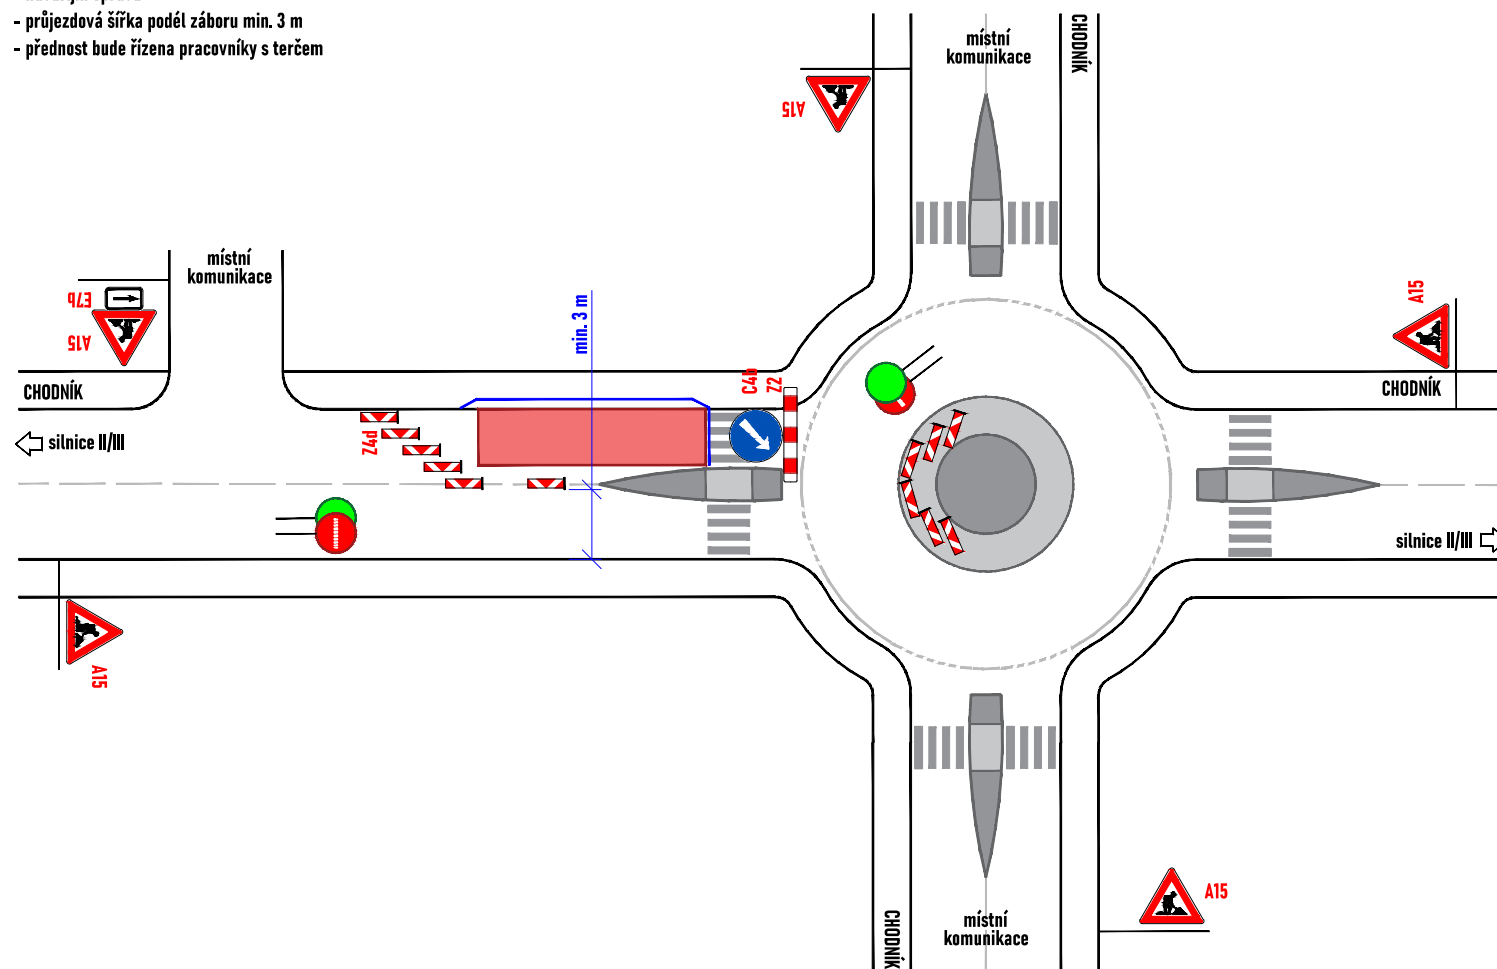

- havarijní oprava
- průjezdová šířka podél záboru min. 3 m
- přednost bude řízena pracovníky s terčem

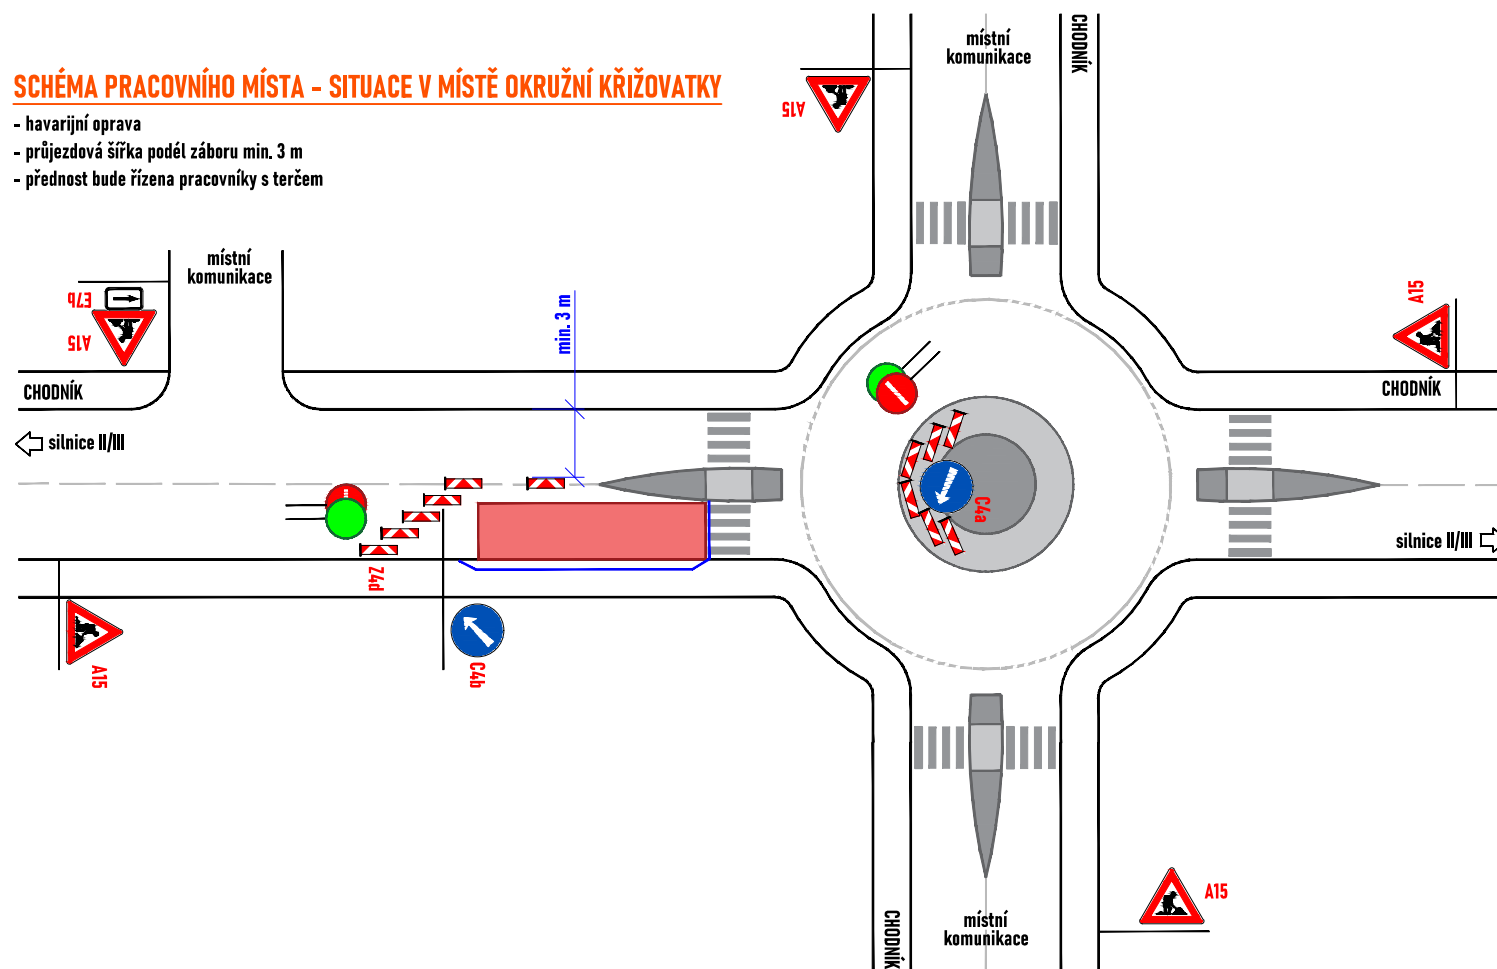

- - pracovní místo
- - oplocení
- **P2** - navržené přechodné svislé dopravní značení
- **P2** - stávající svislé dopravní značení
- **P2** - zneplatněné stávající svislé dopravní značení

Souhlasíme s přechodnou úpravou provozu, uzavírkou a zvláštním užíváním pozemní komunikace.

V souladu s ustanovením § 36 odst. 3 zák. č. 500/2004 Sb. Správního řádu se vzdáváme práva vyjádřit se k podkladům rozhodnutí.

Dopravní značení, které bude v rozporu s přechodným dopravním značením, bude dočasně zneplatněno.

ZDROJ MAPOVÝCH PODKLADŮ		Mapy.cz; © Seznam.cz, a.s.	
VYPRACOVAL	VAŠUT	 NVB LINE s.r.o. Cukrovár 716 768 21 Kvasice www.nvbline.cz vašut@nvbline.cz tel.: 774 763 506	
KONTOLOVAL	JANATA		
UPRAVIL			
INVESTOR	VODÁRNA ZLÍN a.s.		
ZHOTOVITEL	VODÁRNA ZLÍN a.s.		
NÁZEV STAVBY	CELOROČNÍ POVOLENÍ PŘECHODNÉ ÚPRAVY PROVOZU		FORMÁT A3
DOPRAVNĚ INŽENÝRSKÁ OPATŘENÍ		DATUM 13. 1. 2025	Z. ZAKÁZKY ZK-25-0003
SILNICE II. A III. TŘÍDY - OKRUŽNÍ KŘÍŽOVATKA - 2			