

SCHÉMA PRACOVNÍHO MÍSTA - SITUACE V INTRAVILÁNU SMĚROVĚ NEROZDĚLENÁ KOMUNIKACE

- havarijní oprava
- délka záboru max. 100 m
- průjezdová šířka podél záboru min. 3 m

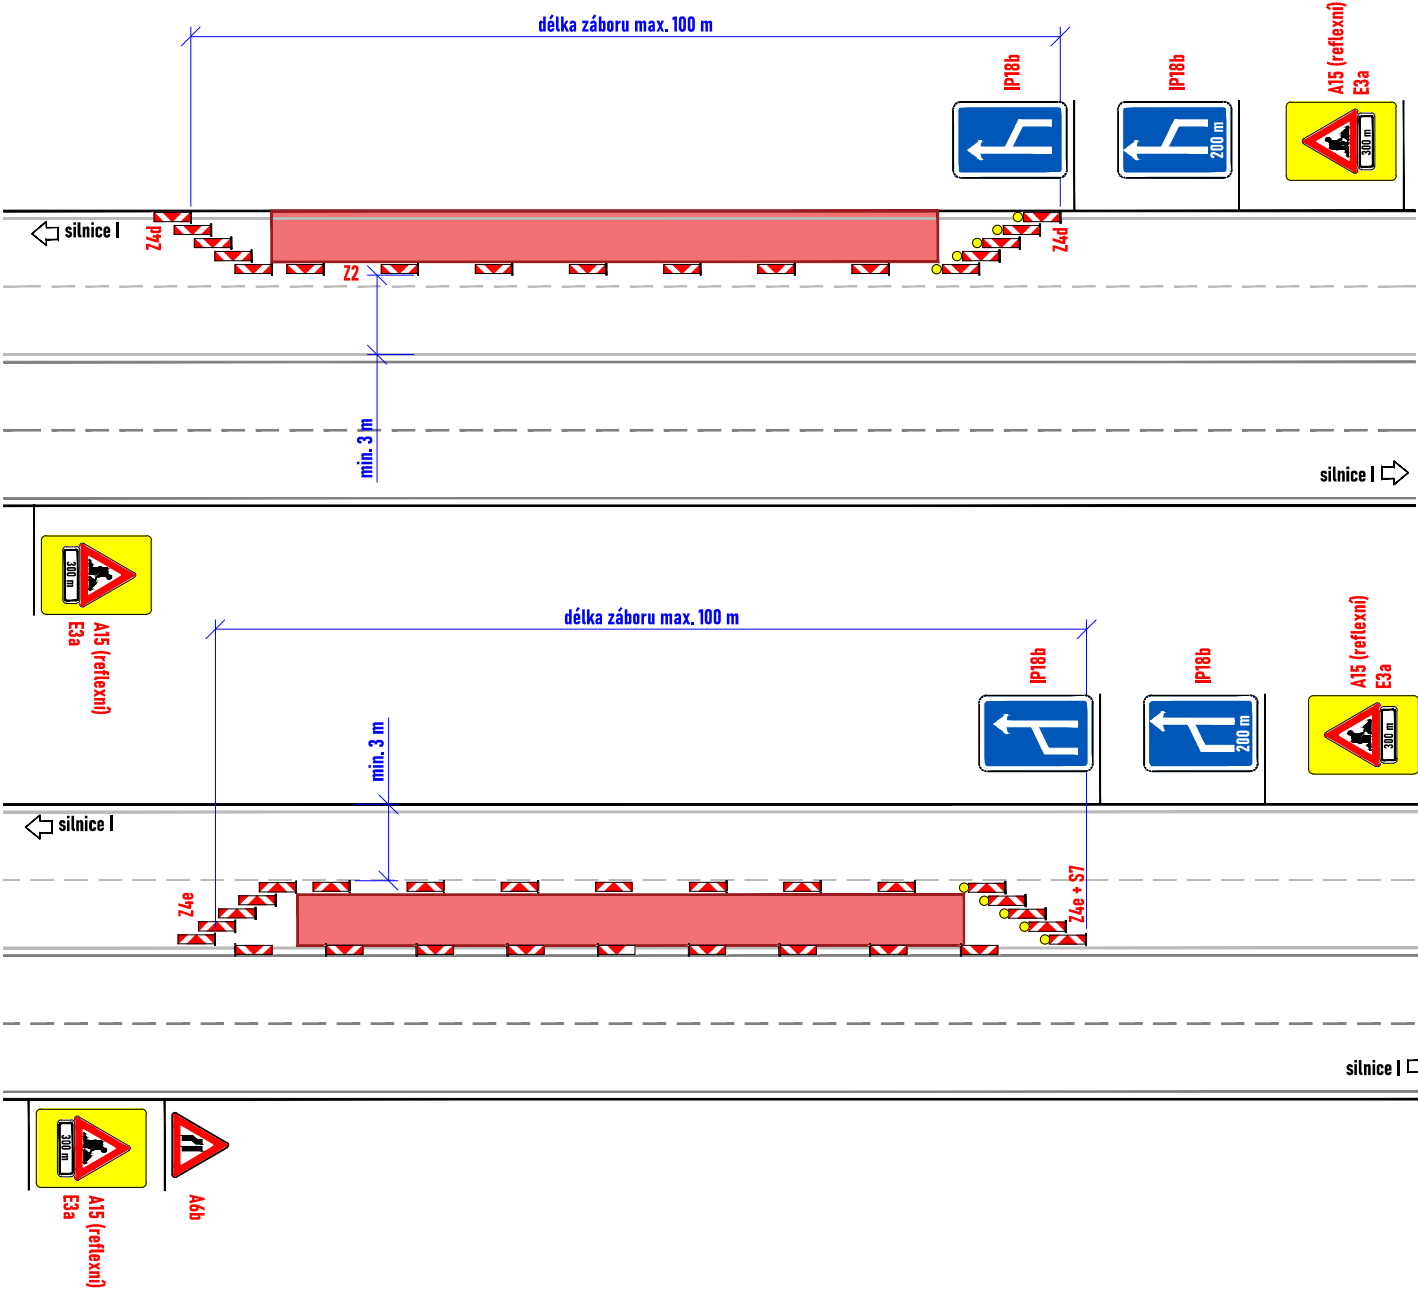


SCHÉMA PRACOVNÍHO MÍSTA - SITUACE V EXTRAVILÁNU SMĚROVĚ ROZDĚLENÁ KOMUNIKACE

- havarijní oprava
- délka záboru max. 100 m
- průjezdová šířka podél záboru min. 3 m


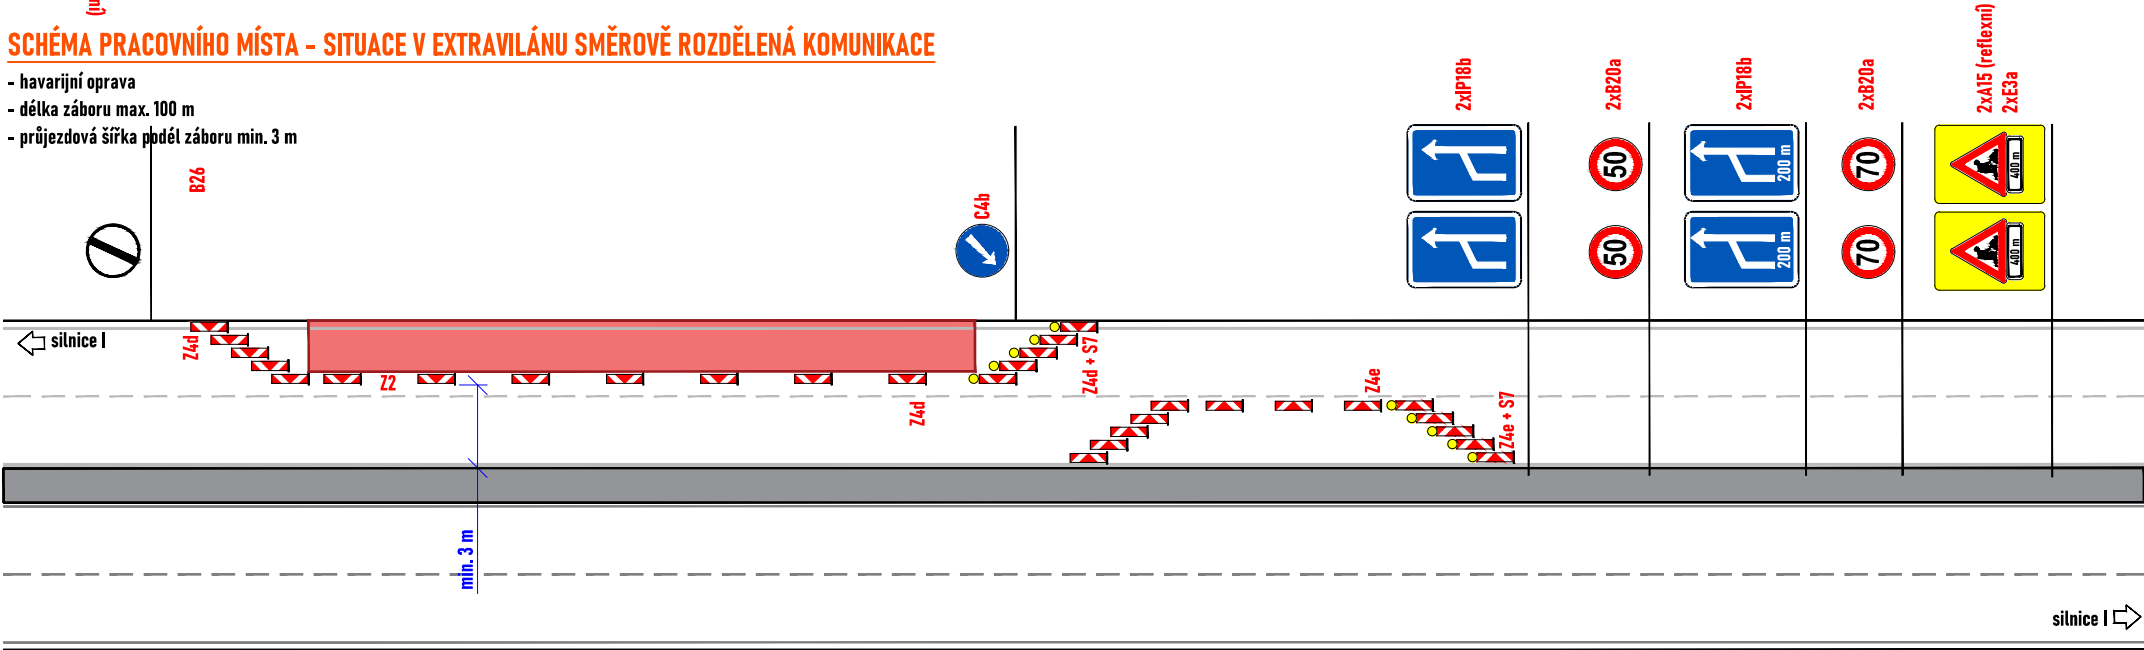


SCHÉMA PRACOVNÍHO MÍSTA - SITUACE V EXTRAVILÁNU SMĚROVĚ ROZDĚLENÁ KOMUNIKACE

- havarijní oprava
- délka záboru max. 100 m
- průjezdová šířka podél záboru min. 3 m

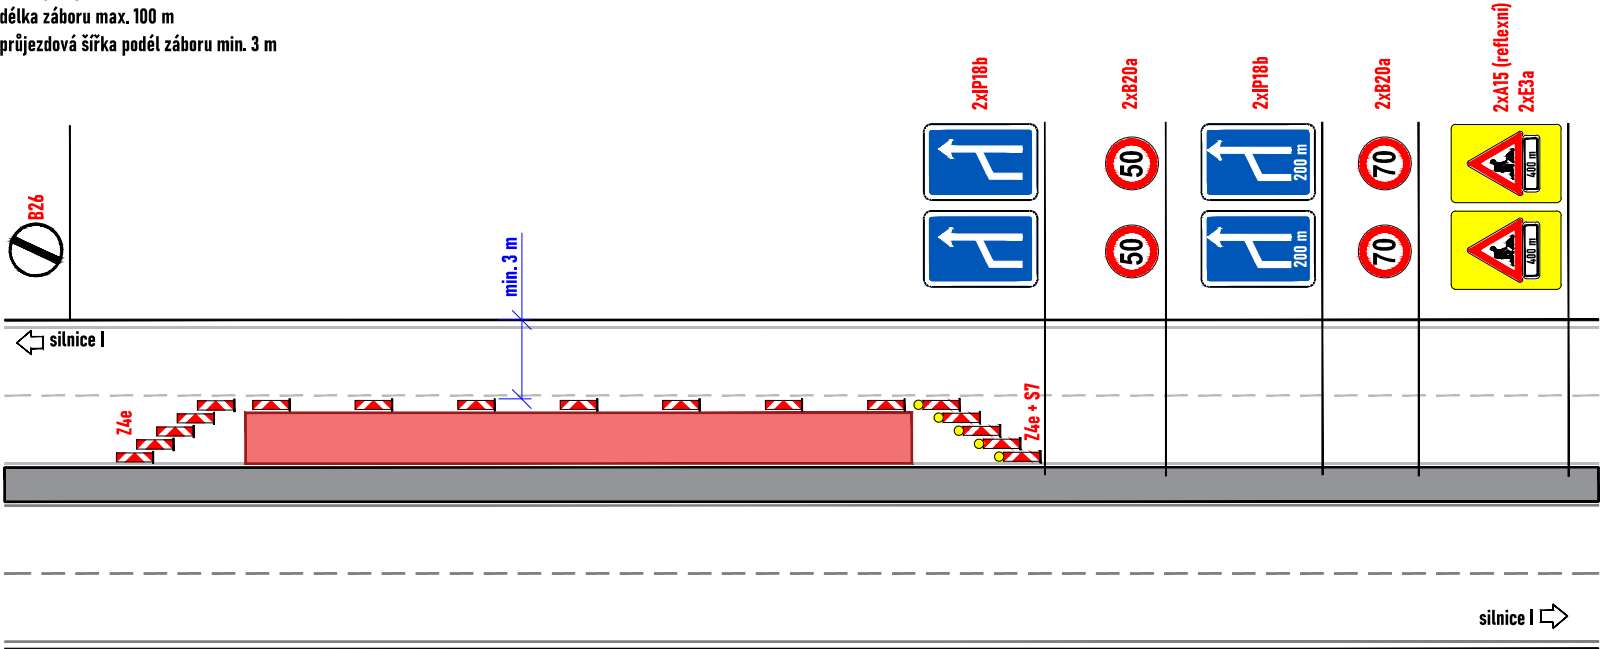

LEGENDA:

- pracovní místo
- navržené přechodné svislé dopravní značení
- stávající svislé dopravní značení
- zneplatněné stávající svislé dopravní značení

Souhlasíme s přechodnou úpravou provozu, uzavírkou a zvláštním užíváním pozemní komunikace.
V souladu s ustanovením § 36 odst. 3 zák. č. 500/2004 Sb. Správního řádu se vzdáváme práva vyjádřit se k podkladům rozhodnutí.
Dopravní značení, které bude v rozporu s přechodným dopravním značením, bude dočasně zneplatněno.

ZDROJ MAPOVÝCH PODKLADŮ		Mapy.cz; © Seznam.cz, a.s.	
VYPRACOVAL	VAŠUT	 NVB LINE s.r.o. Cukrovar 716 768 21 Kvasice www.nvbline.cz vašut@nvbline.cz tel.: 774 763 506	
KONTROLOVAL	JANATA		
UPRAVIL			
INVESTOR	VODÁRNA ZLÍN a.s.		
ZHOTOVITEL	VODÁRNA ZLÍN a.s.		
NÁZEV STAVBY			
CELOROČNÍ POVOLENÍ PŘECHODNÉ ÚPRAVY PROVOZU			
DOPRAVNĚ INŽENÝRSKÁ OPATŘENÍ		FORMÁT	A3
		DATUM	13. 1. 2025
SILNICE I TŘÍDY - ČTYŘPRUH		Č. ZAKÁZKY	ZK-25-0003