



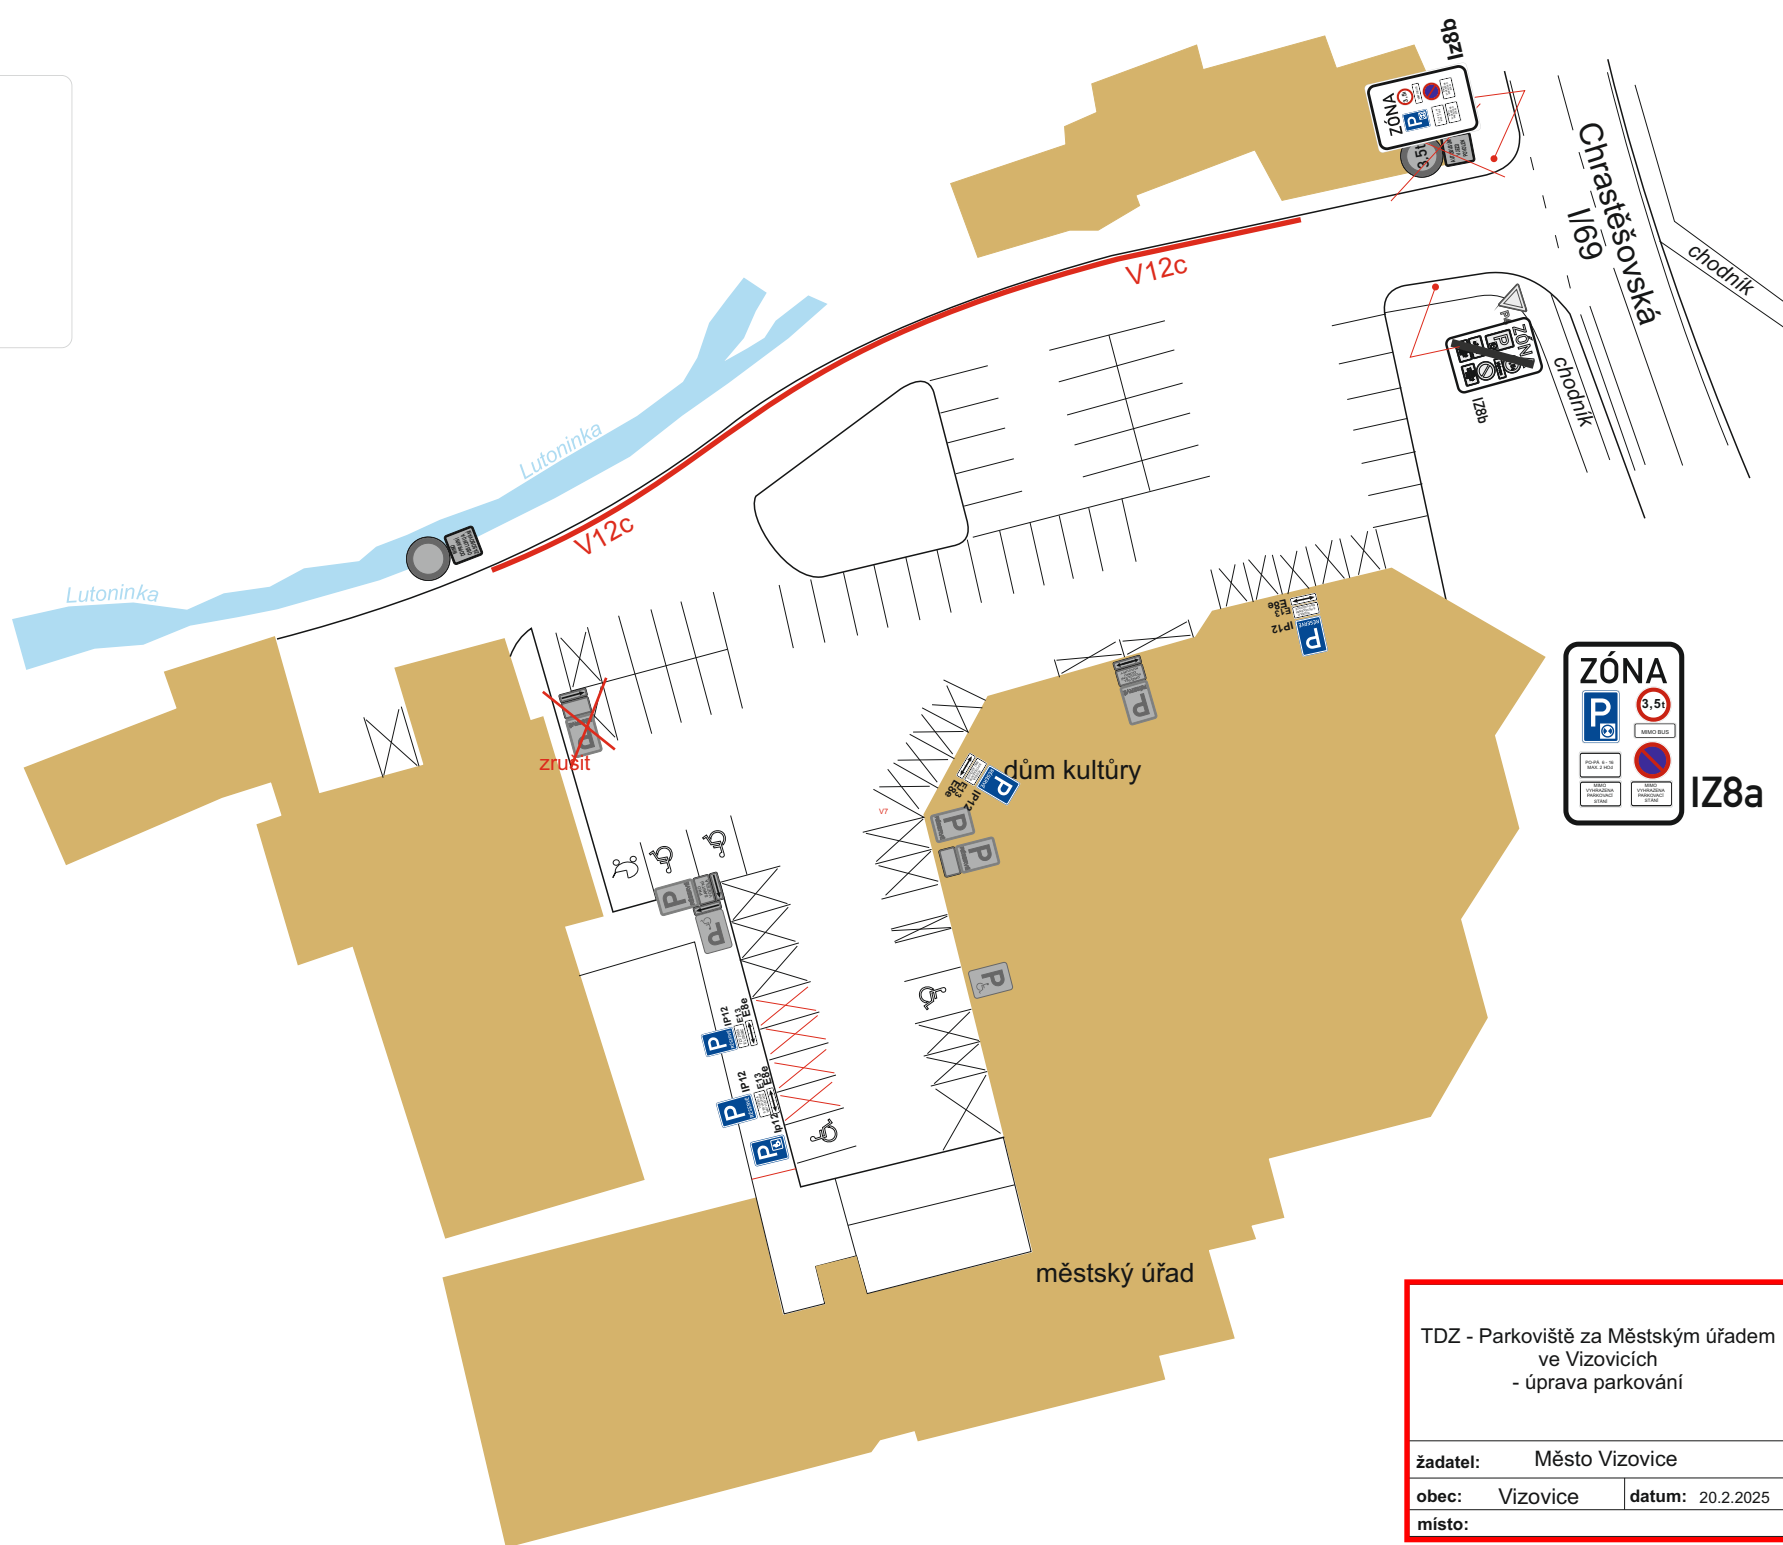

IZ8a

 

IZ8b

TDZ - Parkoviště za Městským úřadem
ve Vizovicích
- úprava parkování

žadatel: Město Vizovice

obec: Vizovice

datum: 20.2.2025

místo:



provozovna:
Bílanská 1934
767 01 Kroměříž
mob.tel.: 608 777 491
www.manadz.cz
e-mail: radimmana@seznam.cz

zpracoval:

Buršík Richard