
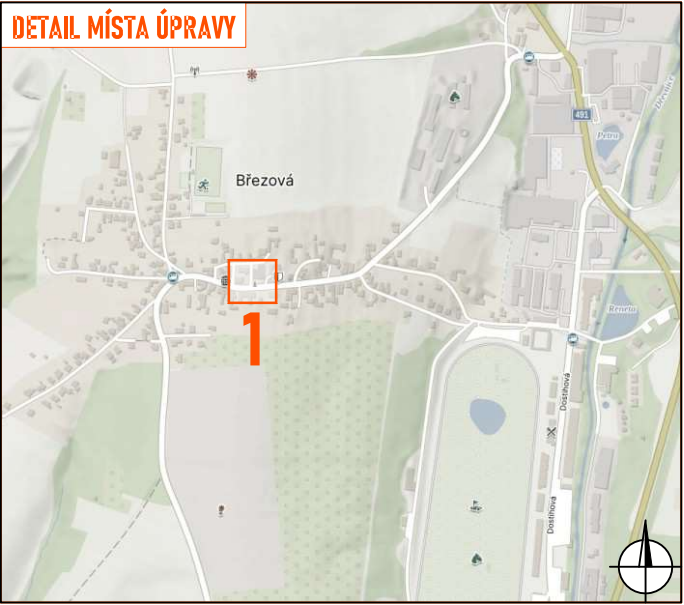


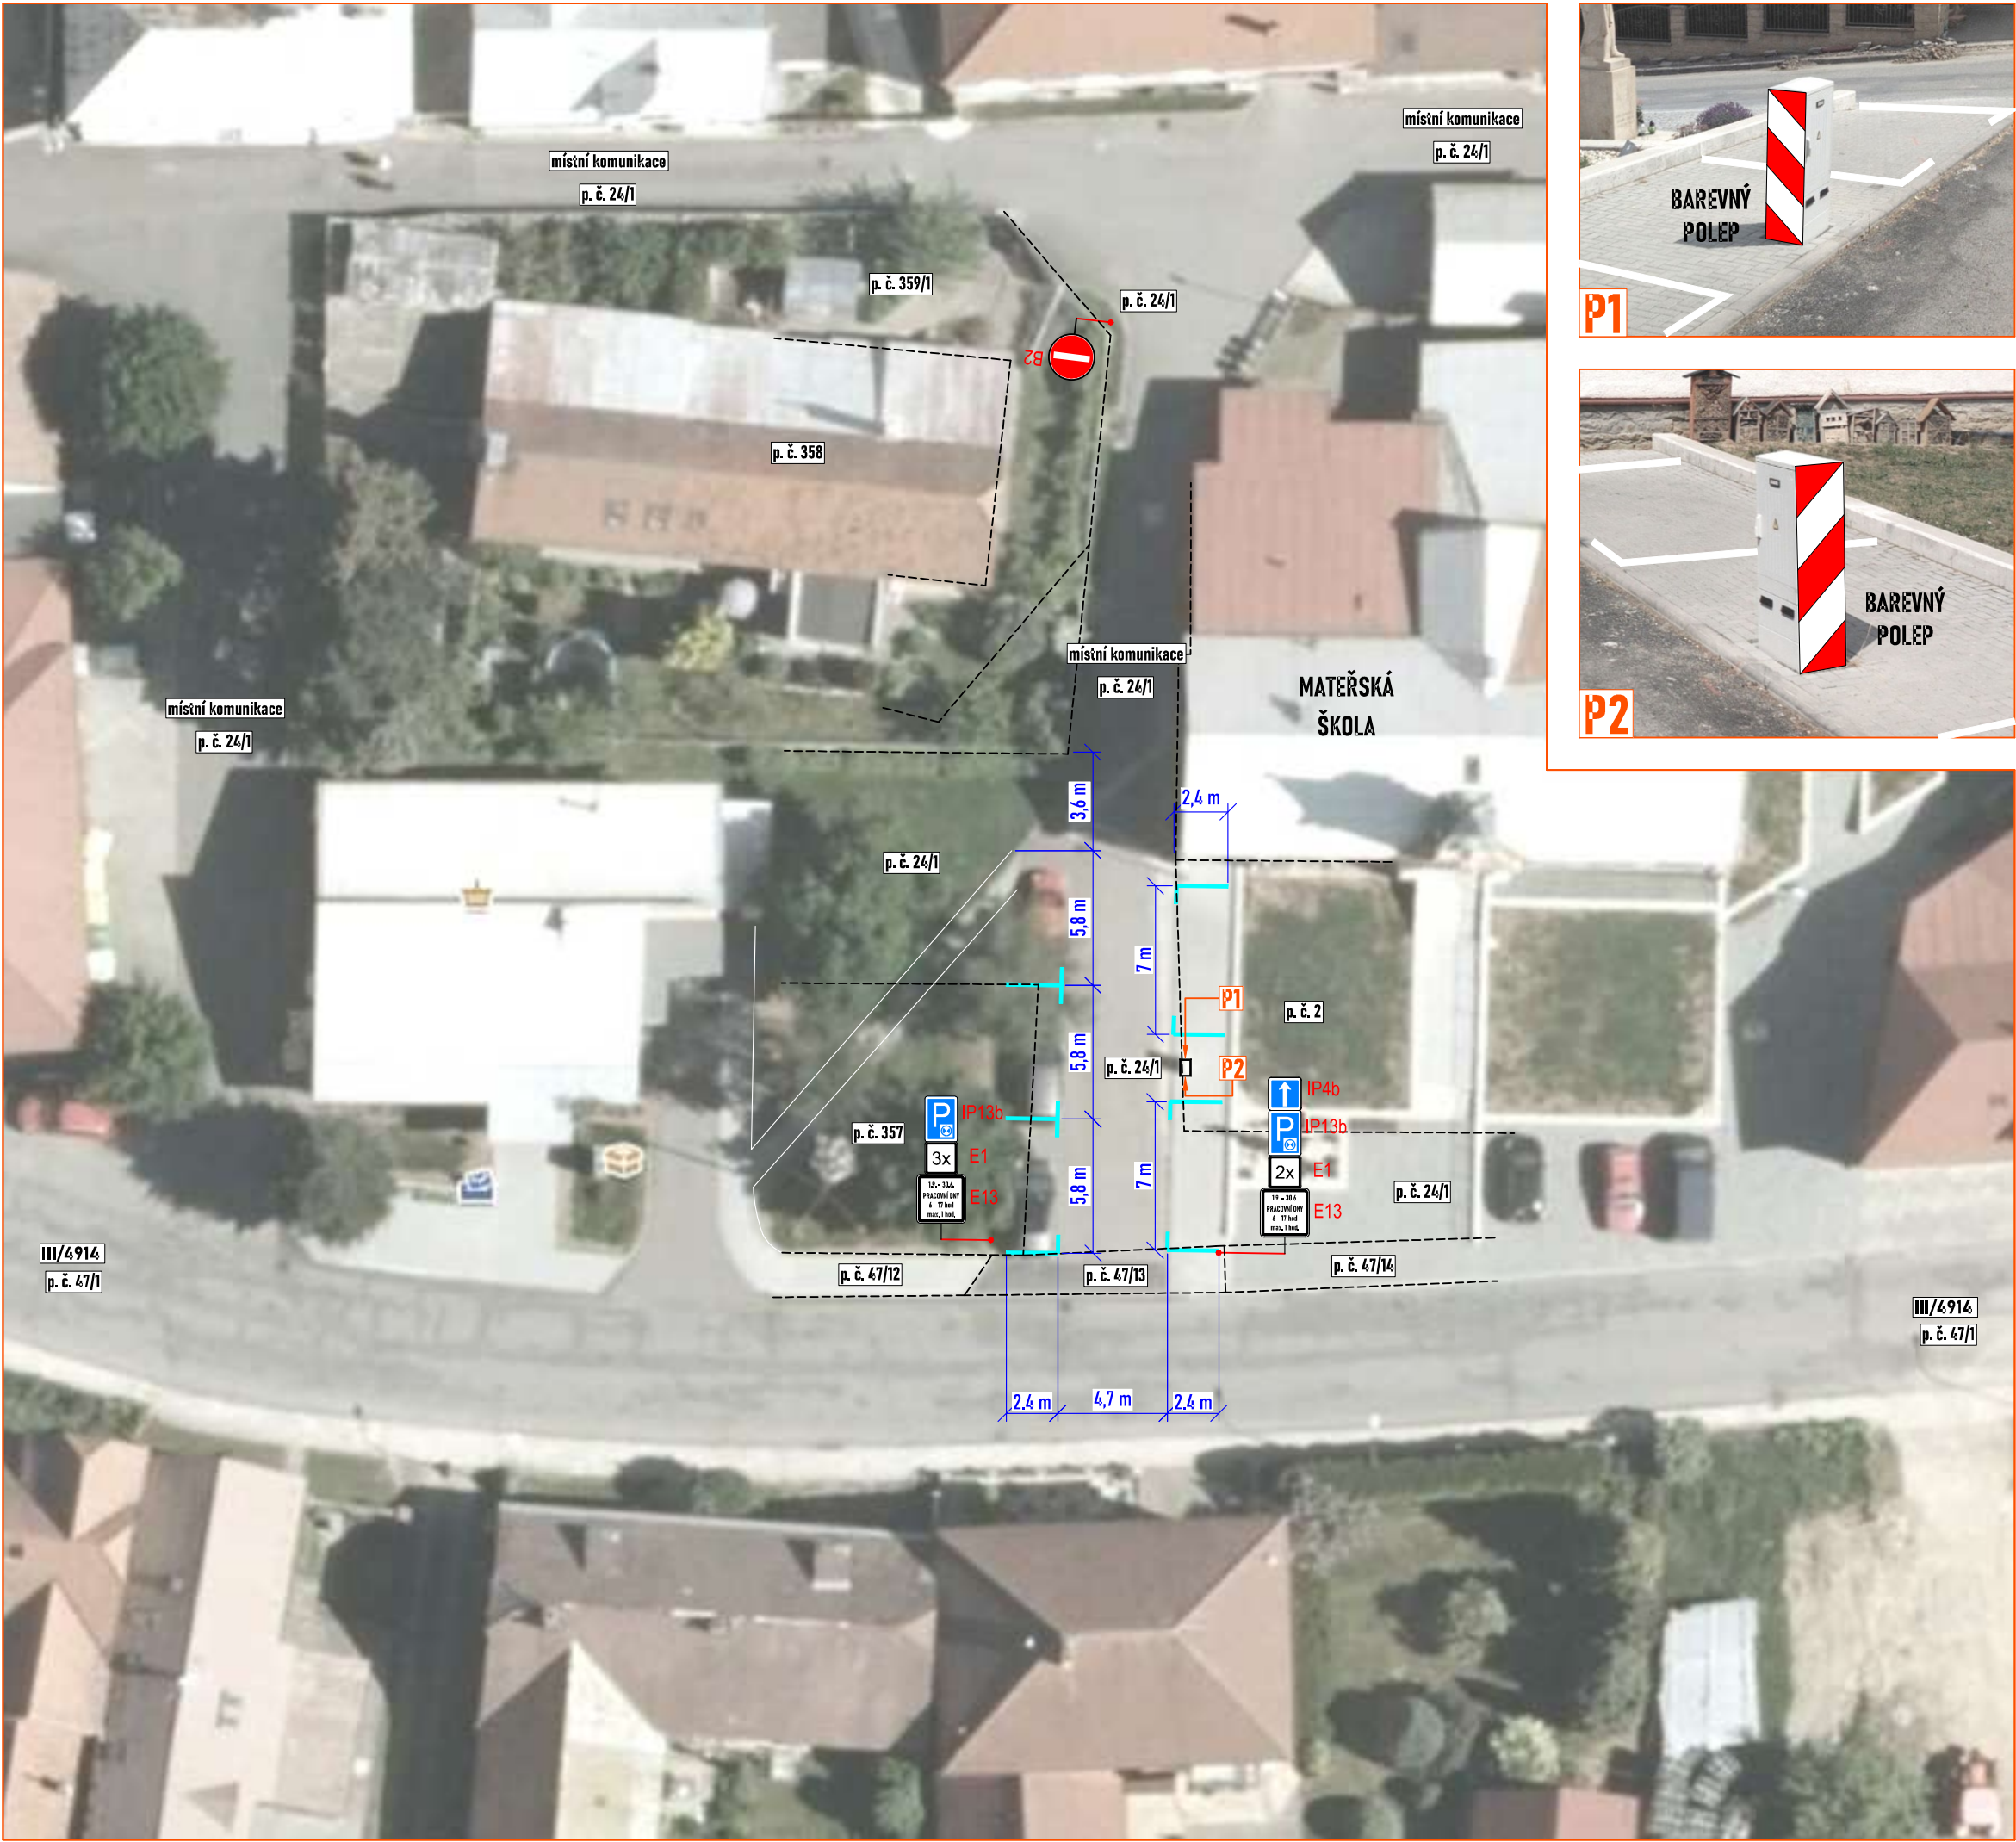

Situace byla upravena dle stanoviska PČŘ, DI Zlín ze dne 6. 10. 2025, č. j. KRPZ-98109-2/ČJ-2025-150506.

Legenda:

- P2 - navržené svisté dopravní značení
- P2 - stávající svisté dopravní značení
- P2 - zrušené/přesunutě stávající svisté dopravní značení
- navržené vodorovné dopravní značení nášířik bude proveden bílou barvou

ZDROJ MAPOVÝCH PODKLADŮ		Mapy.cz, © Seznam.cz, a.s.		
VYPRACOVAL	ZAVADIL	 NVB LINE s.r.o. Cukrovar 716 768 21 Kvasice www.nvbline.cz smidova@nvbline.cz tel.: 770 163 047		
UPRAVIL	ŠMÍDOVÁ			
KONTROLOVAL	JANATA			
INVESTOR	OBEC BŘEZOVÁ			
ZHOTOVITEL				
NÁZEV STAVBY		MÍSTNÍ ÚPRAVA V OBCI BŘEZOVÁ: PARKOVIŠTĚ U MŠ		
DOPRAVNĚ INŽENÝRSKÁ OPATŘENÍ		DEFINITIVNÍ DOPRAVNÍ ZNAČENÍ		
		FORMÁT	A3	
		DATUM	1. 12. 2024	
		Č. ZAKÁZKY	ZK-24-1778	