
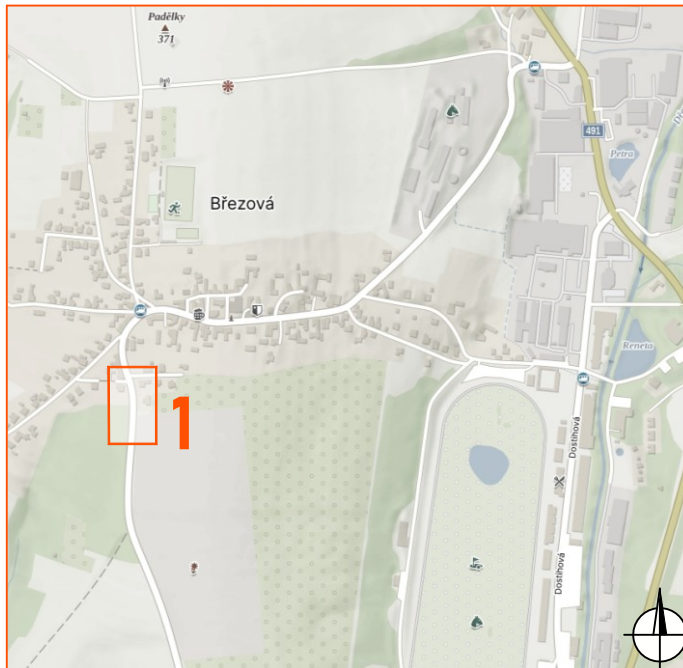


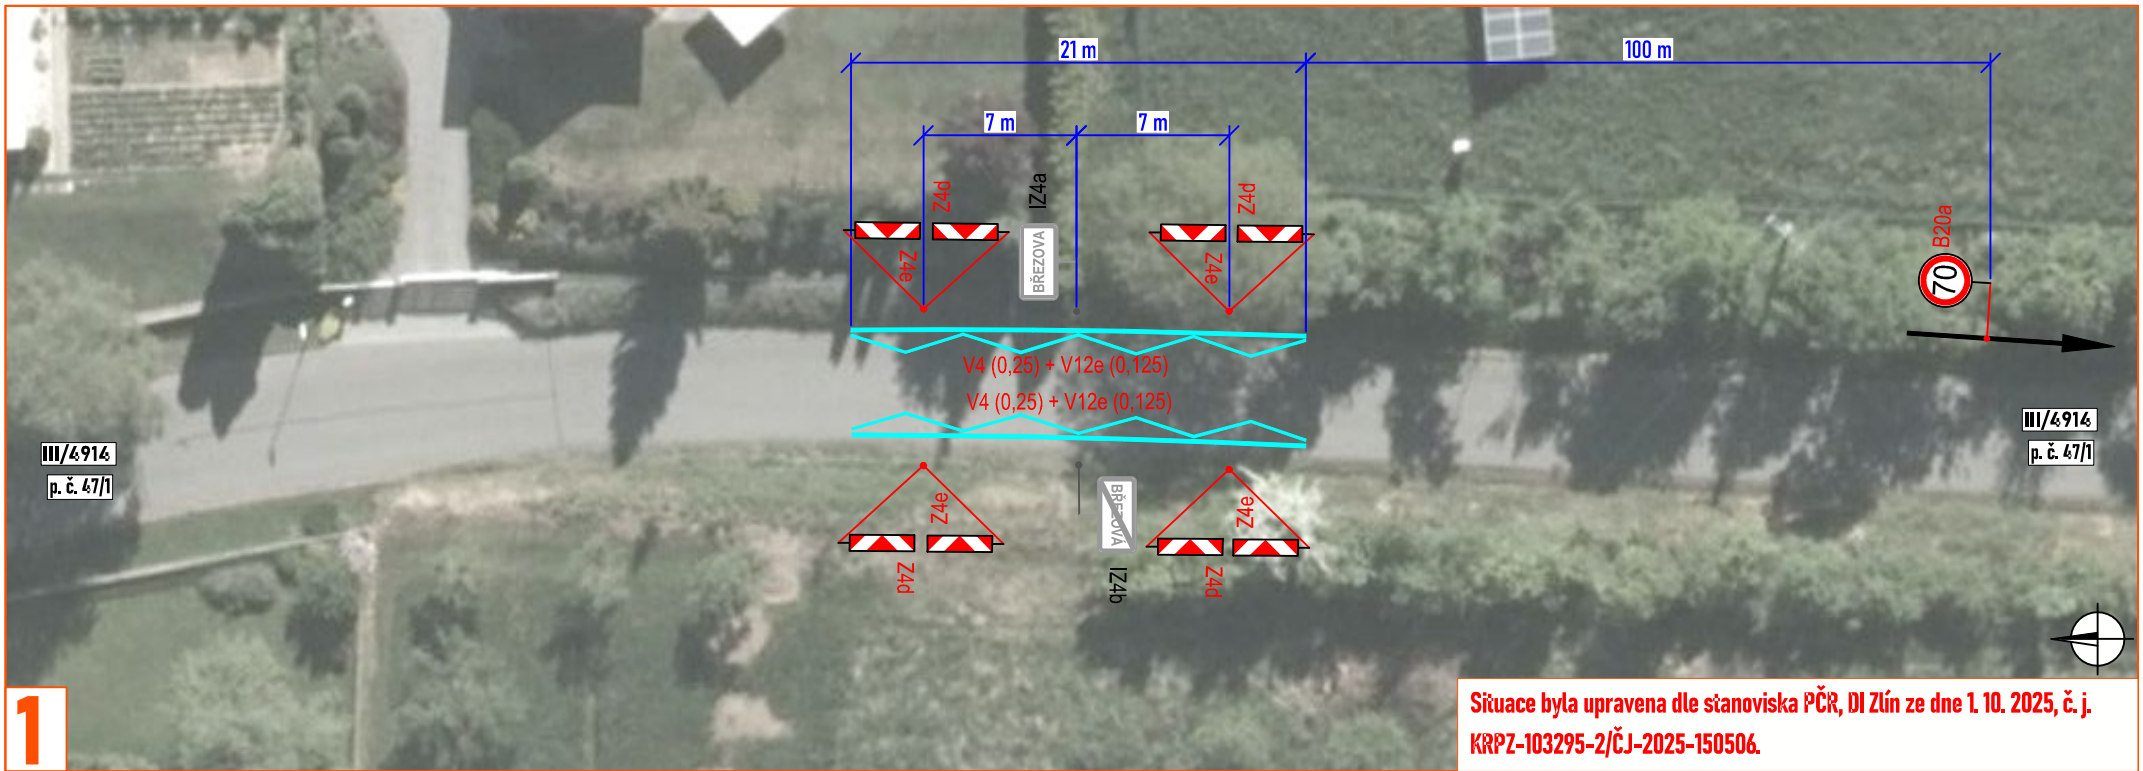

Legenda:

- P2 - navržené svislé dopravní značení
- P2 - stávající svislé dopravní značení
- P2 - zrušené/přesunuté stávající svislé dopravní značení
- navržené vodorovné dopravní značení náštřík bude proveden bílou barvou

ZDROJ MAPOVÝCH PODKLADŮ		Mapy.cz; © Seznam.cz, a.s.	MAPPY.CZ
VYPRACOVAL	ŠMÍDOVÁ		
UPRAVIL			
KONTOLOVAL	JANATA		
INVESTOR	OBEC BŘEZOVÁ		
ZHOTOVITEL			
NÁZEV STAVBY	MÍSTNÍ ÚPRAVA V OBCI BŘEZOVÁ: PŘÍJEZD OD SLUŠOVIC		
DOPRAVNÉ INŽENÝRSKÁ OPATŘENÍ		FORMÁT	
DEFINITIVNÍ DOPRAVNÍ ZNAČENÍ		A4	
		DATUM	13. 10. 2025
		Č. ZAKÁZKY	ZK-24-1778