


ÚZEMNÍ PLÁN BRATŘEJOV

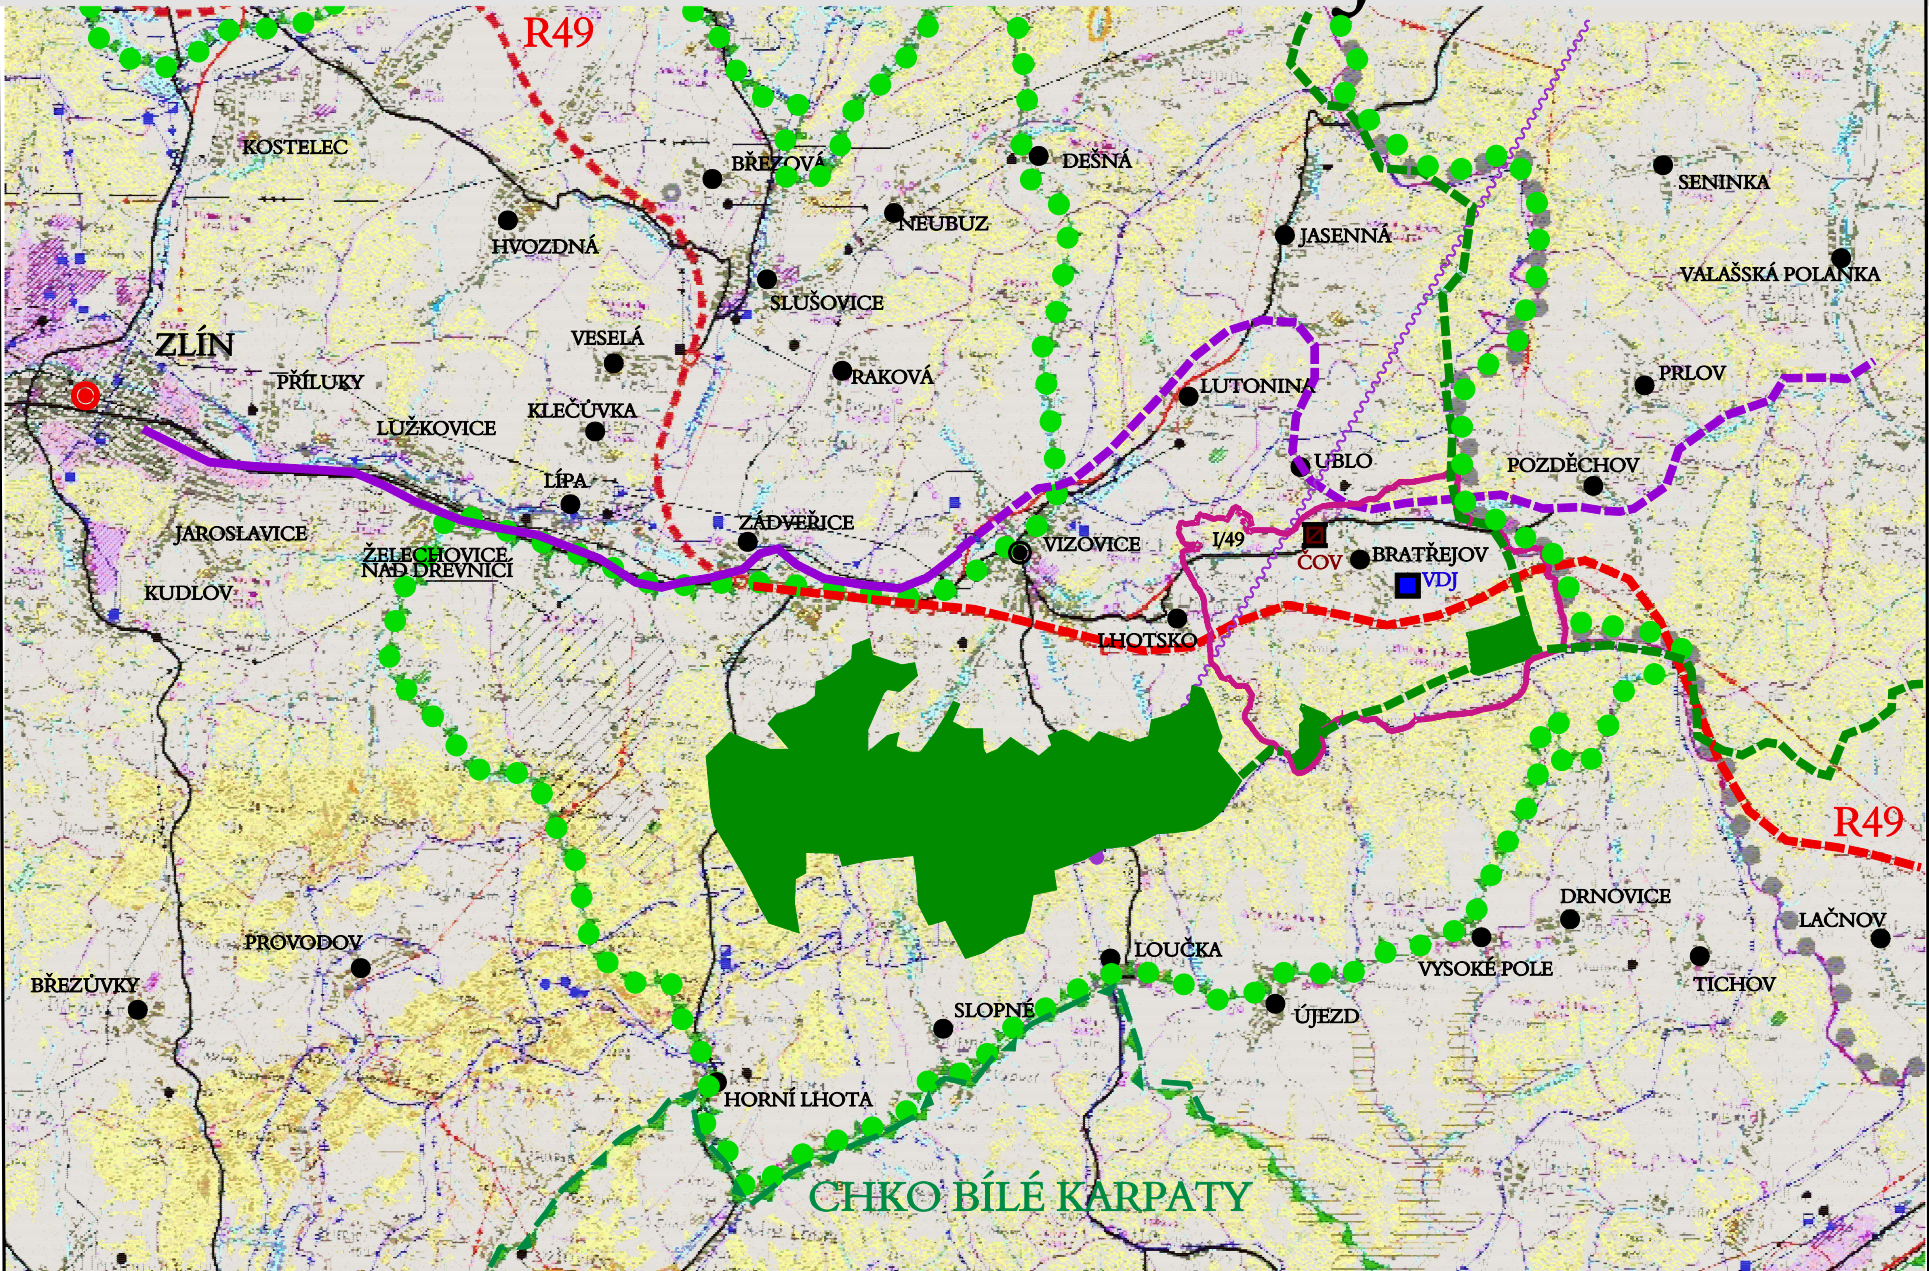

LEGENDA :

STAV	NÁVRH
	ZLÍN
	VIZOVICE
	LHOTSKO
	PŘÍLUKY
	ČÁST OBCE
	ŽELEZNICE ČD
	RYCHLOSTNÍ KOMUNIKACE R 49
	SILNICE I. TŘÍDY
	SILNICE II. A III. TŘÍDY
	TELEKOMUNIKAČNÍ BOD / RADIORELÉOVÁ TRASA
	VODOJEM
	ČOV
	NADREGIONÁLNÍ BIOKORIDOR
	NADREGIONÁLNÍ BIOCENTRUM
	REGIONÁLNÍ BIOCENTRUM
	PŘÍRODNÍ PARK VIZOVICKÉ VRCHY

HRANICE ŘEŠENÉHO ÚZEMÍ K.Ú. BRATŘEJOV U VIZOVIC
KRAJSKÉ MĚSTO
OBEC S ROZŠÍŘENOU PŮSOBNOSTÍ
OBEC
ČÁST OBCE
ŽELEZNICE ČD
RYCHLOSTNÍ KOMUNIKACE R 49
SILNICE I. TŘÍDY
SILNICE II. A III. TŘÍDY
TELEKOMUNIKAČNÍ BOD / RADIORELÉOVÁ TRASA
VODOJEM
ČOV
NADREGIONÁLNÍ BIOKORIDOR
NADREGIONÁLNÍ BIOCENTRUM
REGIONÁLNÍ BIOCENTRUM
PŘÍRODNÍ PARK VIZOVICKÉ VRCHY

Hlavní projektant :	Ved.proj. specialista-doprava :	s-projekt plus a.s. projektová a inženýrská činnost tř. Tomáše Bati 508 762 73 Zlín tel.: 57 7594 111 e-mail: atelier.c@s-projekt.cz
Ing.arch. Kunetek	Ing.Rakus	
Zodpovědný projektant - urbanista:	Ved.proj. specialista-elektro :	
Ing.arch. Kunetková	V.Hofman	
Ved.proj. specialista-inženýrské sítě :	Digitální zpracování :	Vedoucí atelieru :
Ing.Majčec	E.Přikrylová	HIP atelieru :
Pořizovatel :	MĚÚ VIZOVICE, STAVEBNÍ ÚŘAD	Kontroloval :
akce :	ODŮVODNĚNÍ ÚZEMNÍHO PLÁNU	formát :
	BRATŘEJOV	2 A4
obsah :	VÝKRES ŠÍŘŠÍCH VZTAHŮ	číslo zakázky :
		03 - 4763 - 242
		stupeň dokumentace :
		ÚPD
		datum :
		ČERVEN 2008
		měřítko :
		1 : 100 000
		č. výkresu :
		02