



ÚZEMNÍ PLÁN LUTONINA

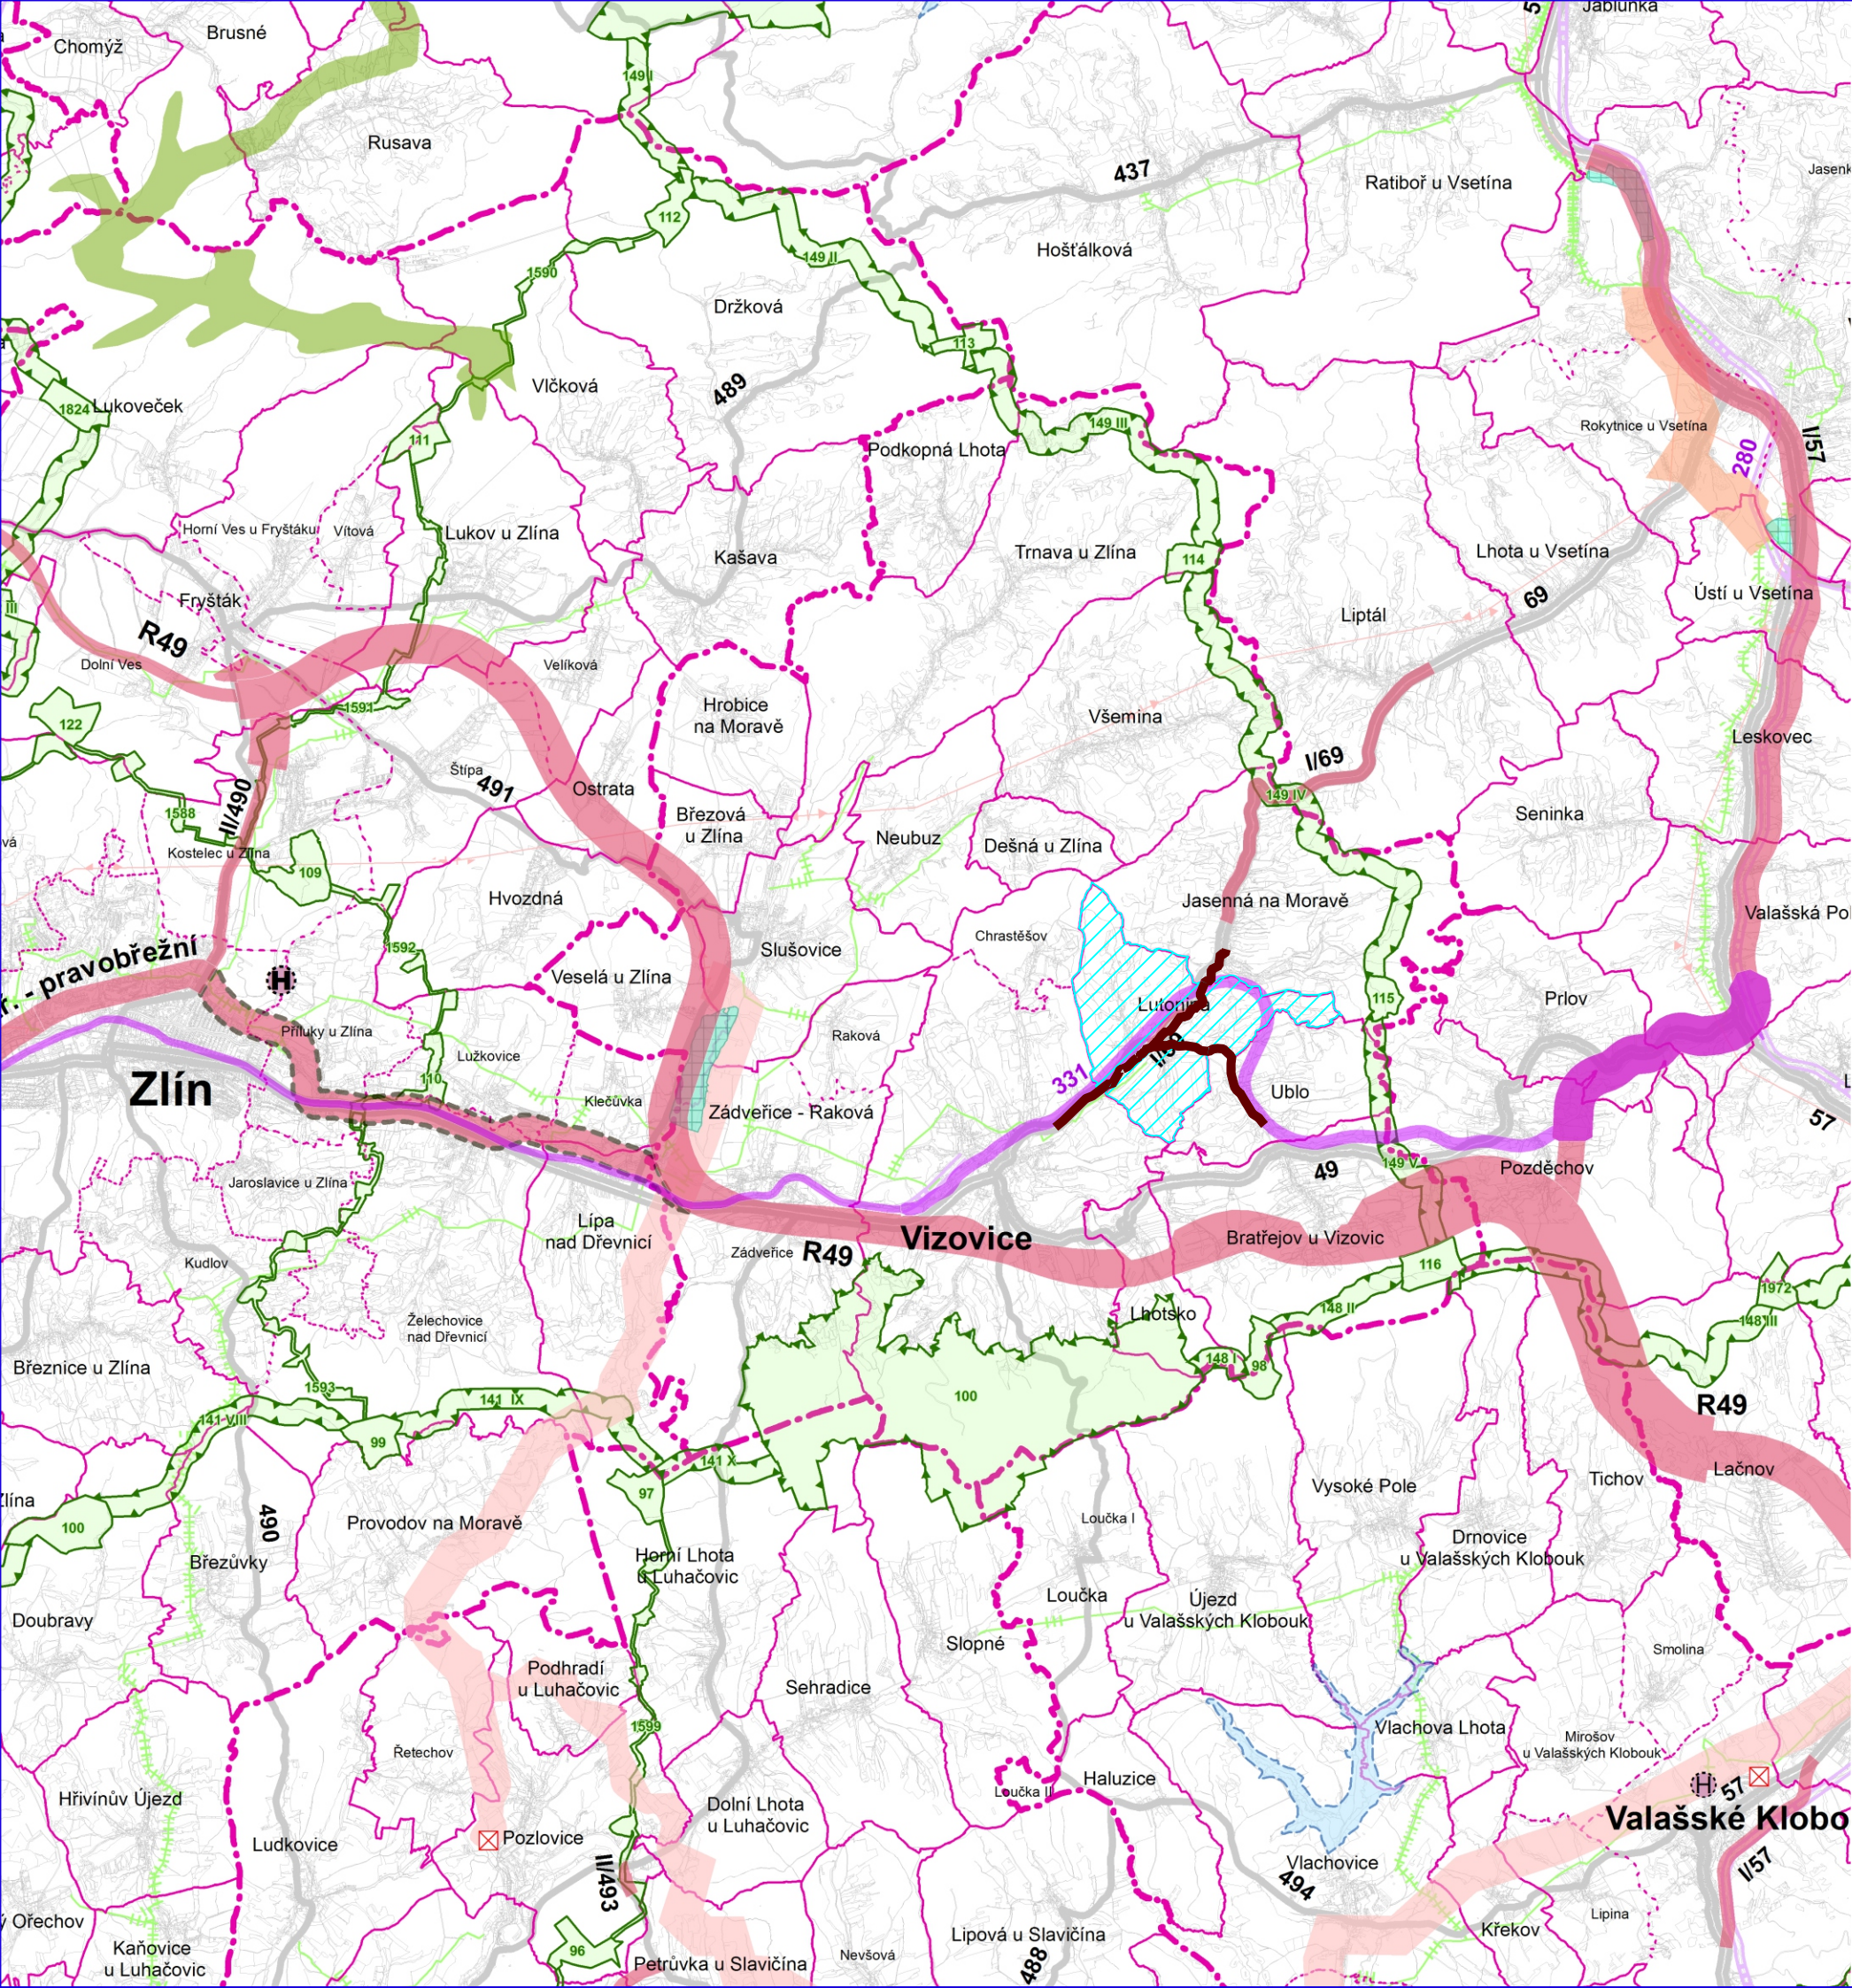

JEVY INFORMATIVNÍ

STAV

DOPRAVA

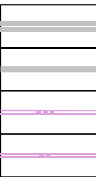

SILNICE I. TŘÍDY

SILNICE II. TŘÍDY

ŽELEZNIČNÍ TRÁŤ CELOSTÁTNÍ

ŽELEZNIČNÍ TRÁŤ REGIONÁLNÍ

TECHNICKÁ INFRASTRUKTURA



PLYNOVOD VTL

ELEKTRICKÉ VEDENÍ VVN 110 kV

HRANICE ÚZEMNÍCH JEDNOTEK



HRANICE SPRÁVNÍHO OBVODU OBCE S ROZŠÍŘENOU PŮSOBNOSTÍ

HRANICE SPRÁVNÍHO OBVODU OBCE

HRANICE KATASTRÁLNÍHO ÚZEMÍ


HRANICE ŘEŠENÉHO ÚZEMÍ

JEVY SCHVALOVANÉ

NÁVRH

ÚZEMNÍ REZERVA

KORIDORY A PLOCHY DOPRAVY

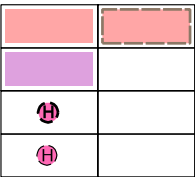


RYCHLOSTNÍ SILNICE, SILNICE I. TŘÍDY, SILNICE II. TŘÍDY

ŽELEZNIČNÍ TRÁŤ CELOSTÁTNÍ

HELIPORT MEZINÁRODNÍHO VÝZNAMU (POŽADAVEK NA UMÍSTĚNÍ V RÁMCI SPRÁVNÍHO ÚZEMÍ OBCE)

HELIPORT KRAJSKÉHO VÝZNAMU (POŽADAVEK NA UMÍSTĚNÍ V RÁMCI SPRÁVNÍHO ÚZEMÍ OBCE)

KORIDORY A PLOCHY TECHNICKÉ INFRASTRUKTURY

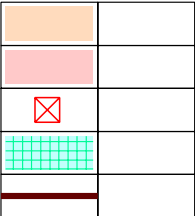

PLYNOVOD VTL A VTL


ELEKTRICKÉ VEDENÍ VVN 400 kV A 110 kV

OBJEKT NA ELEKTRICKÉ SÍTI

SUCHÁ VODNÍ NÁDRŽ

KANALIZAČNÍ SBĚRAČ


ÚZEMNÍ SYSTÉM EKOLOGICKÉ STABILITY (ÚSES)

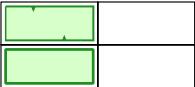

NADREGIONÁLNÍ BIOCENTRUM A BIOKORIDOR


REGIONÁLNÍ BIOCENTRUM A BIOKORIDOR

ÚZEMÍ SPECIÁLNÍCH ZÁJMŮ

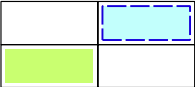

VODNÍ NÁDRŽ

PLOCHA PRO OCHRANU POHLEDOVÉHO HORIZONTU NADREGIONÁLNÍHO VÝZNAMU

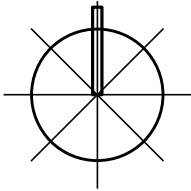

ING. ARCH. J. ŠIMORDOVÁ, POD VODOJEMEM 4500, ZLÍN			
Objednatel: Obec Lutonina		Kraj: Zlínský	
Obec: Lutonina		Zak.č.:	
Akce:		Arch.č.:	
ÚZEMNÍ PLÁN LUTONINA		Formát: 2 A4	
		Stupeň: NÁVRH	
		Datum: 08/2011	
		Měřítko: 1:100000	
Obsah: ŠIRŠÍ VZTAHY		Č.v.: B.II.2	