


ÚZEMNÍ PLÁN LUTONINA

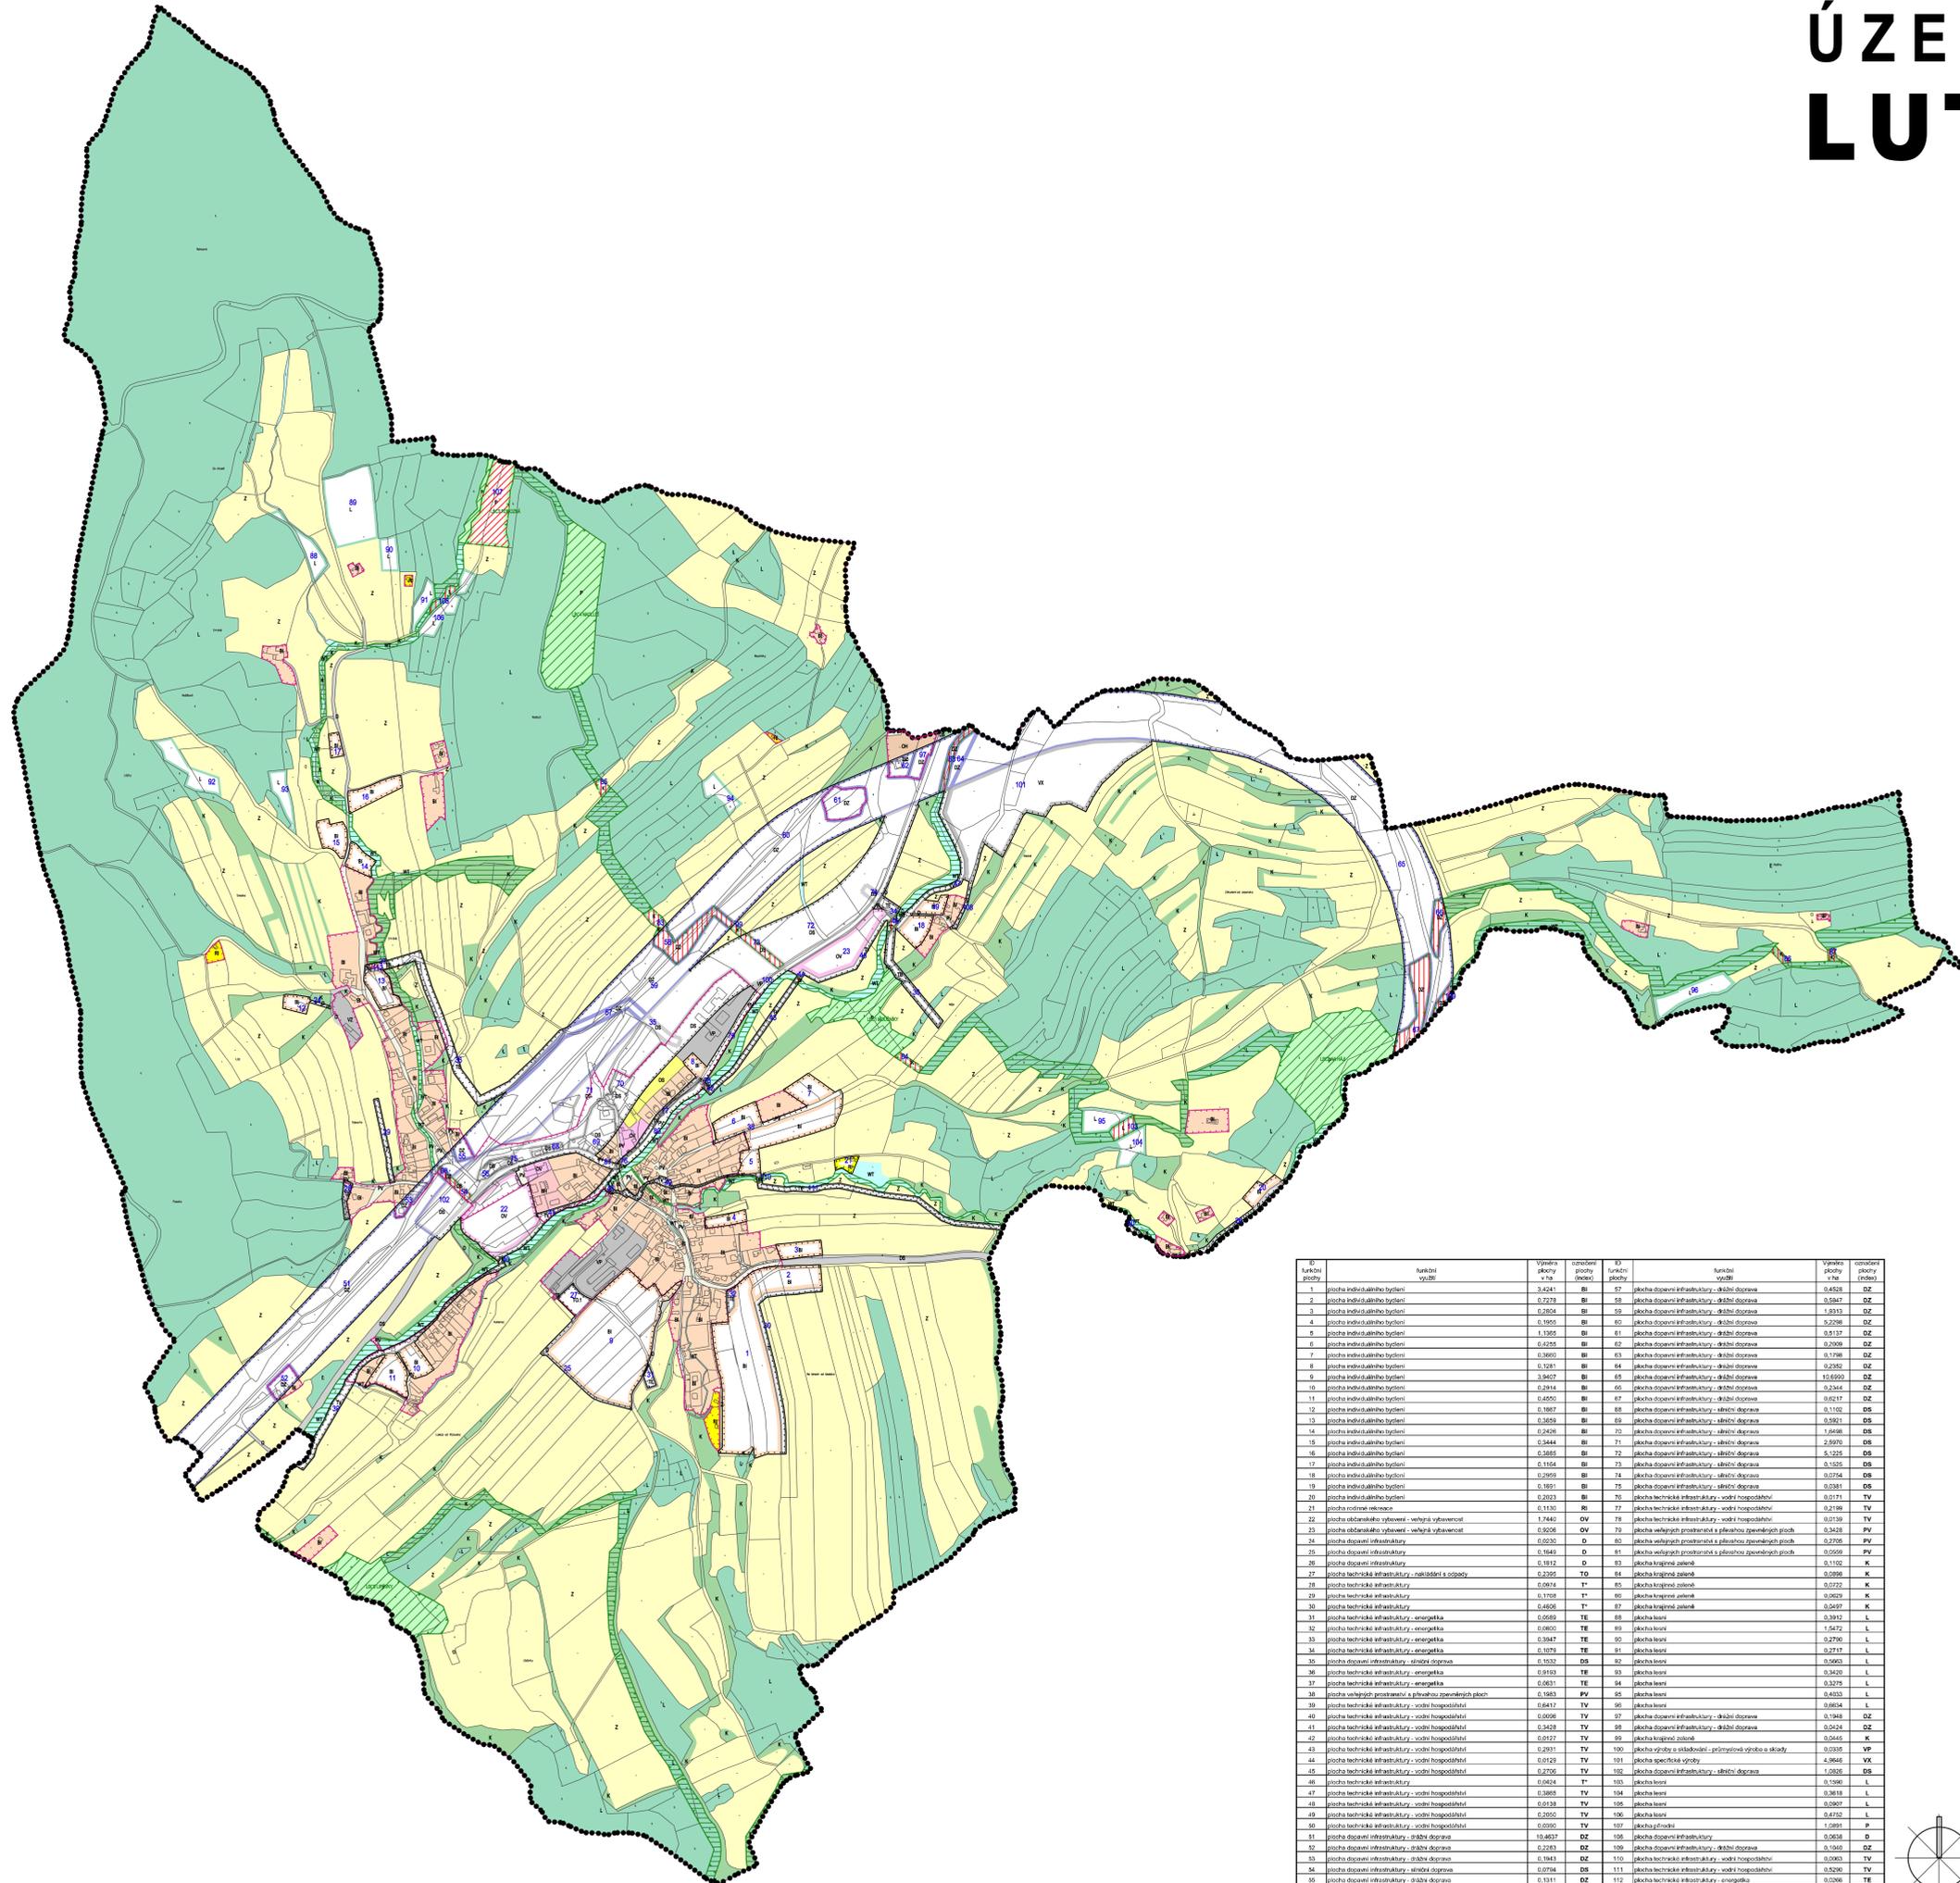

	HRANICE ŘEŠENÉHO ÚZEMÍ - ROZSAH KATASTRÁLNÍHO ÚZEMÍ
	HRANICE KATASTRÁLNÍ
	HRANICE ZASTAVĚNÉHO ÚZEMÍ K 31.12.2010
	HRANICE ZASTAVITELNÝCH PLOCH

	PLOCHY PRO BYDLENÍ HROMADNĚ
	PLOCHY PRO BYDLENÍ INDIVIDUÁLNĚ
	PLOCHY RODINNÉ REKREACE
	PLOCHY OBČANSKÉHO VYBAVENÍ - VEŘEJNÁ VYBAVENOST
	PLOCHY OBČANSKÉHO VYBAVENÍ - TĚLOVÝCHOVA A SPORT
	PLOCHY OBČANSKÉHO VYBAVENÍ - VEŘEJNÁ POHRZEBIŠTĚ A SOUVISEJÍCÍ SLUŽBY
	PLOCHY PRO DRAŽNÍ DOPRAVU
	PLOCHY PRO DOPRAVU
	PLOCHY PRO SILNIČNÍ DOPRAVU
	PLOCHY PRO SILNIČNÍ DOPRAVU S PŘEVOHOU ZEMĚNÝCH PLOCH
	PLOCHY TECHNICKÉ INFRASTRUKTURY
	PLOCHY TECHNICKÉ INFRASTRUKTURY - VODNÍ HOSPODÁŘSTVÍ
	PLOCHY TECHNICKÉ INFRASTRUKTURY - ENERGETIKA
	PLOCHY TECHNICKÉ INFRASTRUKTURY - NAKLÁDÁNÍ S ODPADY
	PLOCHY PRŮMYŠLOVÉ VÝROBY A SKLADŮ
	PLOCHY PRO ZEMĚDĚLSKOU VÝROBU
	PLOCHY SPECIFICKÉ VÝROBY
	PLOCHY VODNÍCH TOKŮ
	PLOCHY KRAJINNÉ ZELENĚ
	PLOCHY PŘÍRODNÍ
	PLOCHY LEŠNÍ
	PLOCHY ZEMLĚDĚLSKÉ

ÚZEMNÍ SYSTÉM EKOLOGICKÉ STABILITY

	LOKÁLNÍ BIOCENTRUM
	LOKÁLNÍ BIOKORIDOR

INDEX NAVRHOVANÝCH PLOCH

SPRÁVNÍ ORGÁN, KTERÝ UP VYDAL:	ZASTUPITELSTVO OBCE LUTONINA	RAŽITKO:
ČÍSLO JEDNACÍ:		
DATUM VYDÁNÍ:		
DATUM NABÝTÍ ÚČINNOSTI:		
PODPIS:		
JMÉNO A PŘÍJMĚNÍ:		
FUNKCE:	MÍSTNÍ ÚŘAD VEŘEJNÉHO ÚŘADU	RAŽITKO:
OBJEDNATEL:		
JMÉNO A PŘÍJMĚNÍ:		
FUNKCE:		
PODPIS:		

č. funkční plochy	funkční využití	výměra plochy v m ²	číslo funkční plochy (index)	číslo funkční plochy (index)	výměra plochy v m ²	číslo funkční plochy (index)	
1	plocha individuálního bydlení	3.4241	BI	57	plocha dopravní infrastruktury - drážní doprava	0.4028	DZ
2	plocha individuálního bydlení	0.7273	BI	58	plocha dopravní infrastruktury - drážní doprava	0.5847	DZ
3	plocha individuálního bydlení	0.2804	BI	59	plocha dopravní infrastruktury - drážní doprava	1.9313	DZ
4	plocha individuálního bydlení	0.1805	BI	60	plocha dopravní infrastruktury - drážní doprava	0.2706	DZ
5	plocha individuálního bydlení	1.1305	BI	61	plocha dopravní infrastruktury - drážní doprava	0.5137	DZ
6	plocha individuálního bydlení	0.6255	BI	62	plocha dopravní infrastruktury - drážní doprava	0.2009	DZ
7	plocha individuálního bydlení	0.3603	BI	63	plocha dopravní infrastruktury - drážní doprava	0.1798	DZ
8	plocha individuálního bydlení	0.1281	BI	64	plocha dopravní infrastruktury - drážní doprava	0.2352	DZ
9	plocha individuálního bydlení	0.3407	BI	65	plocha dopravní infrastruktury - drážní doprava	10.6903	DZ
10	plocha individuálního bydlení	0.2814	BI	66	plocha dopravní infrastruktury - drážní doprava	0.2344	DZ
11	plocha individuálního bydlení	0.4450	BI	67	plocha dopravní infrastruktury - drážní doprava	0.0217	DZ
12	plocha individuálního bydlení	0.1887	BI	68	plocha dopravní infrastruktury - drážní doprava	0.1102	DZ
13	plocha individuálního bydlení	0.2659	BI	69	plocha dopravní infrastruktury - drážní doprava	0.5921	DZ
14	plocha individuálního bydlení	0.2426	BI	70	plocha dopravní infrastruktury - drážní doprava	1.8468	DZ
15	plocha individuálního bydlení	0.3444	BI	71	plocha dopravní infrastruktury - drážní doprava	2.9970	DZ
16	plocha individuálního bydlení	0.2665	BI	72	plocha dopravní infrastruktury - drážní doprava	5.1252	DZ
17	plocha individuálního bydlení	0.1154	BI	73	plocha dopravní infrastruktury - drážní doprava	0.1055	DZ
18	plocha individuálního bydlení	0.2959	BI	74	plocha dopravní infrastruktury - drážní doprava	0.0764	DZ
19	plocha individuálního bydlení	0.1891	BI	75	plocha dopravní infrastruktury - drážní doprava	0.0381	DZ
20	plocha individuálního bydlení	0.2023	BI	76	plocha technické infrastruktury - vodní hospodářství	0.0171	TV
21	plocha rodinné rekreace	0.1130	RI	77	plocha technické infrastruktury - vodní hospodářství	0.2198	TV
22	plocha občanského vybavení - veřejná vybavenost	1.7440	OV	78	plocha technické infrastruktury - vodní hospodářství	0.0139	TV
23	plocha občanského vybavení - veřejná vybavenost	0.9036	OV	79	plocha veřejných prostranství a přechodů zpevněných ploch	0.3426	PV
24	plocha dopravní infrastruktury	0.0030	D	80	plocha veřejných prostranství a přechodů zpevněných ploch	0.2395	PV
25	plocha dopravní infrastruktury	0.1849	D	81	plocha veřejných prostranství a přechodů zpevněných ploch	0.0599	PV
26	plocha dopravní infrastruktury	0.1812	D	82	plocha krajinné zeleně	0.1102	K
27	plocha technická infrastruktura - nakládání s odpady	0.2259	TO	83	plocha krajinné zeleně	0.0396	K
28	plocha technická infrastruktura	0.0014	T*	84	plocha krajinné zeleně	0.0222	K
29	plocha technická infrastruktura	0.1709	T*	85	plocha krajinné zeleně	0.0629	K
30	plocha technická infrastruktura	0.4406	T*	86	plocha krajinné zeleně	0.0497	K
31	plocha technická infrastruktura - energetika	0.0688	TE	87	plocha lesní	0.3012	L
32	plocha technická infrastruktura - energetika	0.0000	TE	88	plocha lesní	1.5472	L
33	plocha technická infrastruktura - energetika	0.3847	TE	89	plocha lesní	0.2700	L
34	plocha technická infrastruktura - energetika	0.1878	TE	90	plocha lesní	0.2717	L
35	plocha dopravní infrastruktury - silniční doprava	0.1023	DZ	91	plocha lesní	0.0460	L
36	plocha dopravní infrastruktury - silniční doprava	0.0903	DZ	92	plocha lesní	0.3420	L
37	plocha dopravní infrastruktury - silniční doprava	0.0631	DZ	93	plocha lesní	0.3275	L
38	plocha dopravní infrastruktury - silniční doprava	0.1943	DZ	94	plocha lesní	0.4033	L
39	plocha dopravní infrastruktury - silniční doprava	0.0617	DZ	95	plocha lesní	0.3012	L
40	plocha dopravní infrastruktury - silniční doprava	0.0096	DZ	96	plocha lesní	0.1945	DZ
41	plocha dopravní infrastruktury - silniční doprava	0.3429	DZ	97	plocha dopravní infrastruktury - drážní doprava	0.0424	DZ
42	plocha dopravní infrastruktury - silniční doprava	0.0527	DZ	98	plocha dopravní infrastruktury - drážní doprava	0.0445	K
43	plocha dopravní infrastruktury - silniční doprava	0.2811	DZ	99	plocha dopravní infrastruktury - drážní doprava	0.0395	VP
44	plocha dopravní infrastruktury - silniční doprava	0.0129	DZ	100	plocha dopravní infrastruktury - drážní doprava	4.8666	VX
45	plocha dopravní infrastruktury - silniční doprava	0.2706	DZ	101	plocha dopravní infrastruktury - drážní doprava	1.0826	DZ
46	plocha dopravní infrastruktury - silniční doprava	0.0624	DZ	102	plocha dopravní infrastruktury - drážní doprava	0.1246	L
47	plocha dopravní infrastruktury - silniční doprava	0.3869	DZ	103	plocha dopravní infrastruktury - drážní doprava	0.3818	L
48	plocha dopravní infrastruktury - silniční doprava	0.0138	DZ	104	plocha dopravní infrastruktury - drážní doprava	0.0007	L
49	plocha dopravní infrastruktury - silniční doprava	0.2005	DZ	105	plocha dopravní infrastruktury - drážní doprava	0.4752	L
50	plocha dopravní infrastruktury - silniční doprava	0.0395	DZ	106	plocha dopravní infrastruktury - drážní doprava	1.1081	P
51	plocha dopravní infrastruktury - silniční doprava	10.4837	DZ	107	plocha dopravní infrastruktury - drážní doprava	0.0048	D
52	plocha dopravní infrastruktury - silniční doprava	0.2283	DZ	108	plocha dopravní infrastruktury - drážní doprava	0.1660	DZ
53	plocha dopravní infrastruktury - silniční doprava	0.1943	DZ	109	plocha dopravní infrastruktury - drážní doprava	0.0003	TV
54	plocha dopravní infrastruktury - silniční doprava	0.0764	DZ	110	plocha dopravní infrastruktury - drážní doprava	0.3296	TV
55	plocha dopravní infrastruktury - silniční doprava	0.1311	DZ	111	plocha dopravní infrastruktury - drážní doprava	0.0266	TE
56	plocha dopravní infrastruktury - silniční doprava	0.1485	DZ	112	plocha dopravní infrastruktury - drážní doprava	0.0266	TE

ING. ARCH. J. ŠIMOROVÁ, POD VODOJEMEM 4500, ZLÍN		
Objekt: Územní plán	Kraj: Zlínský	Zak. č.: 15.04
Město: Lutonina	Stavba: Územní plán	Forma: 15.04
Číslo: 09/011	Měřítko: 1:5000	Stavba: 15.04
Číslo: 15000	Číslo: 15000	Stavba: 15.04
Číslo: 15000	Číslo: 15000	Stavba: 15.04
Číslo: 15000	Číslo: 15000	Stavba: 15.04
Číslo: 15000	Číslo: 15000	Stavba: 15.04