


ÚZEMNÍ PLÁN HROBICE

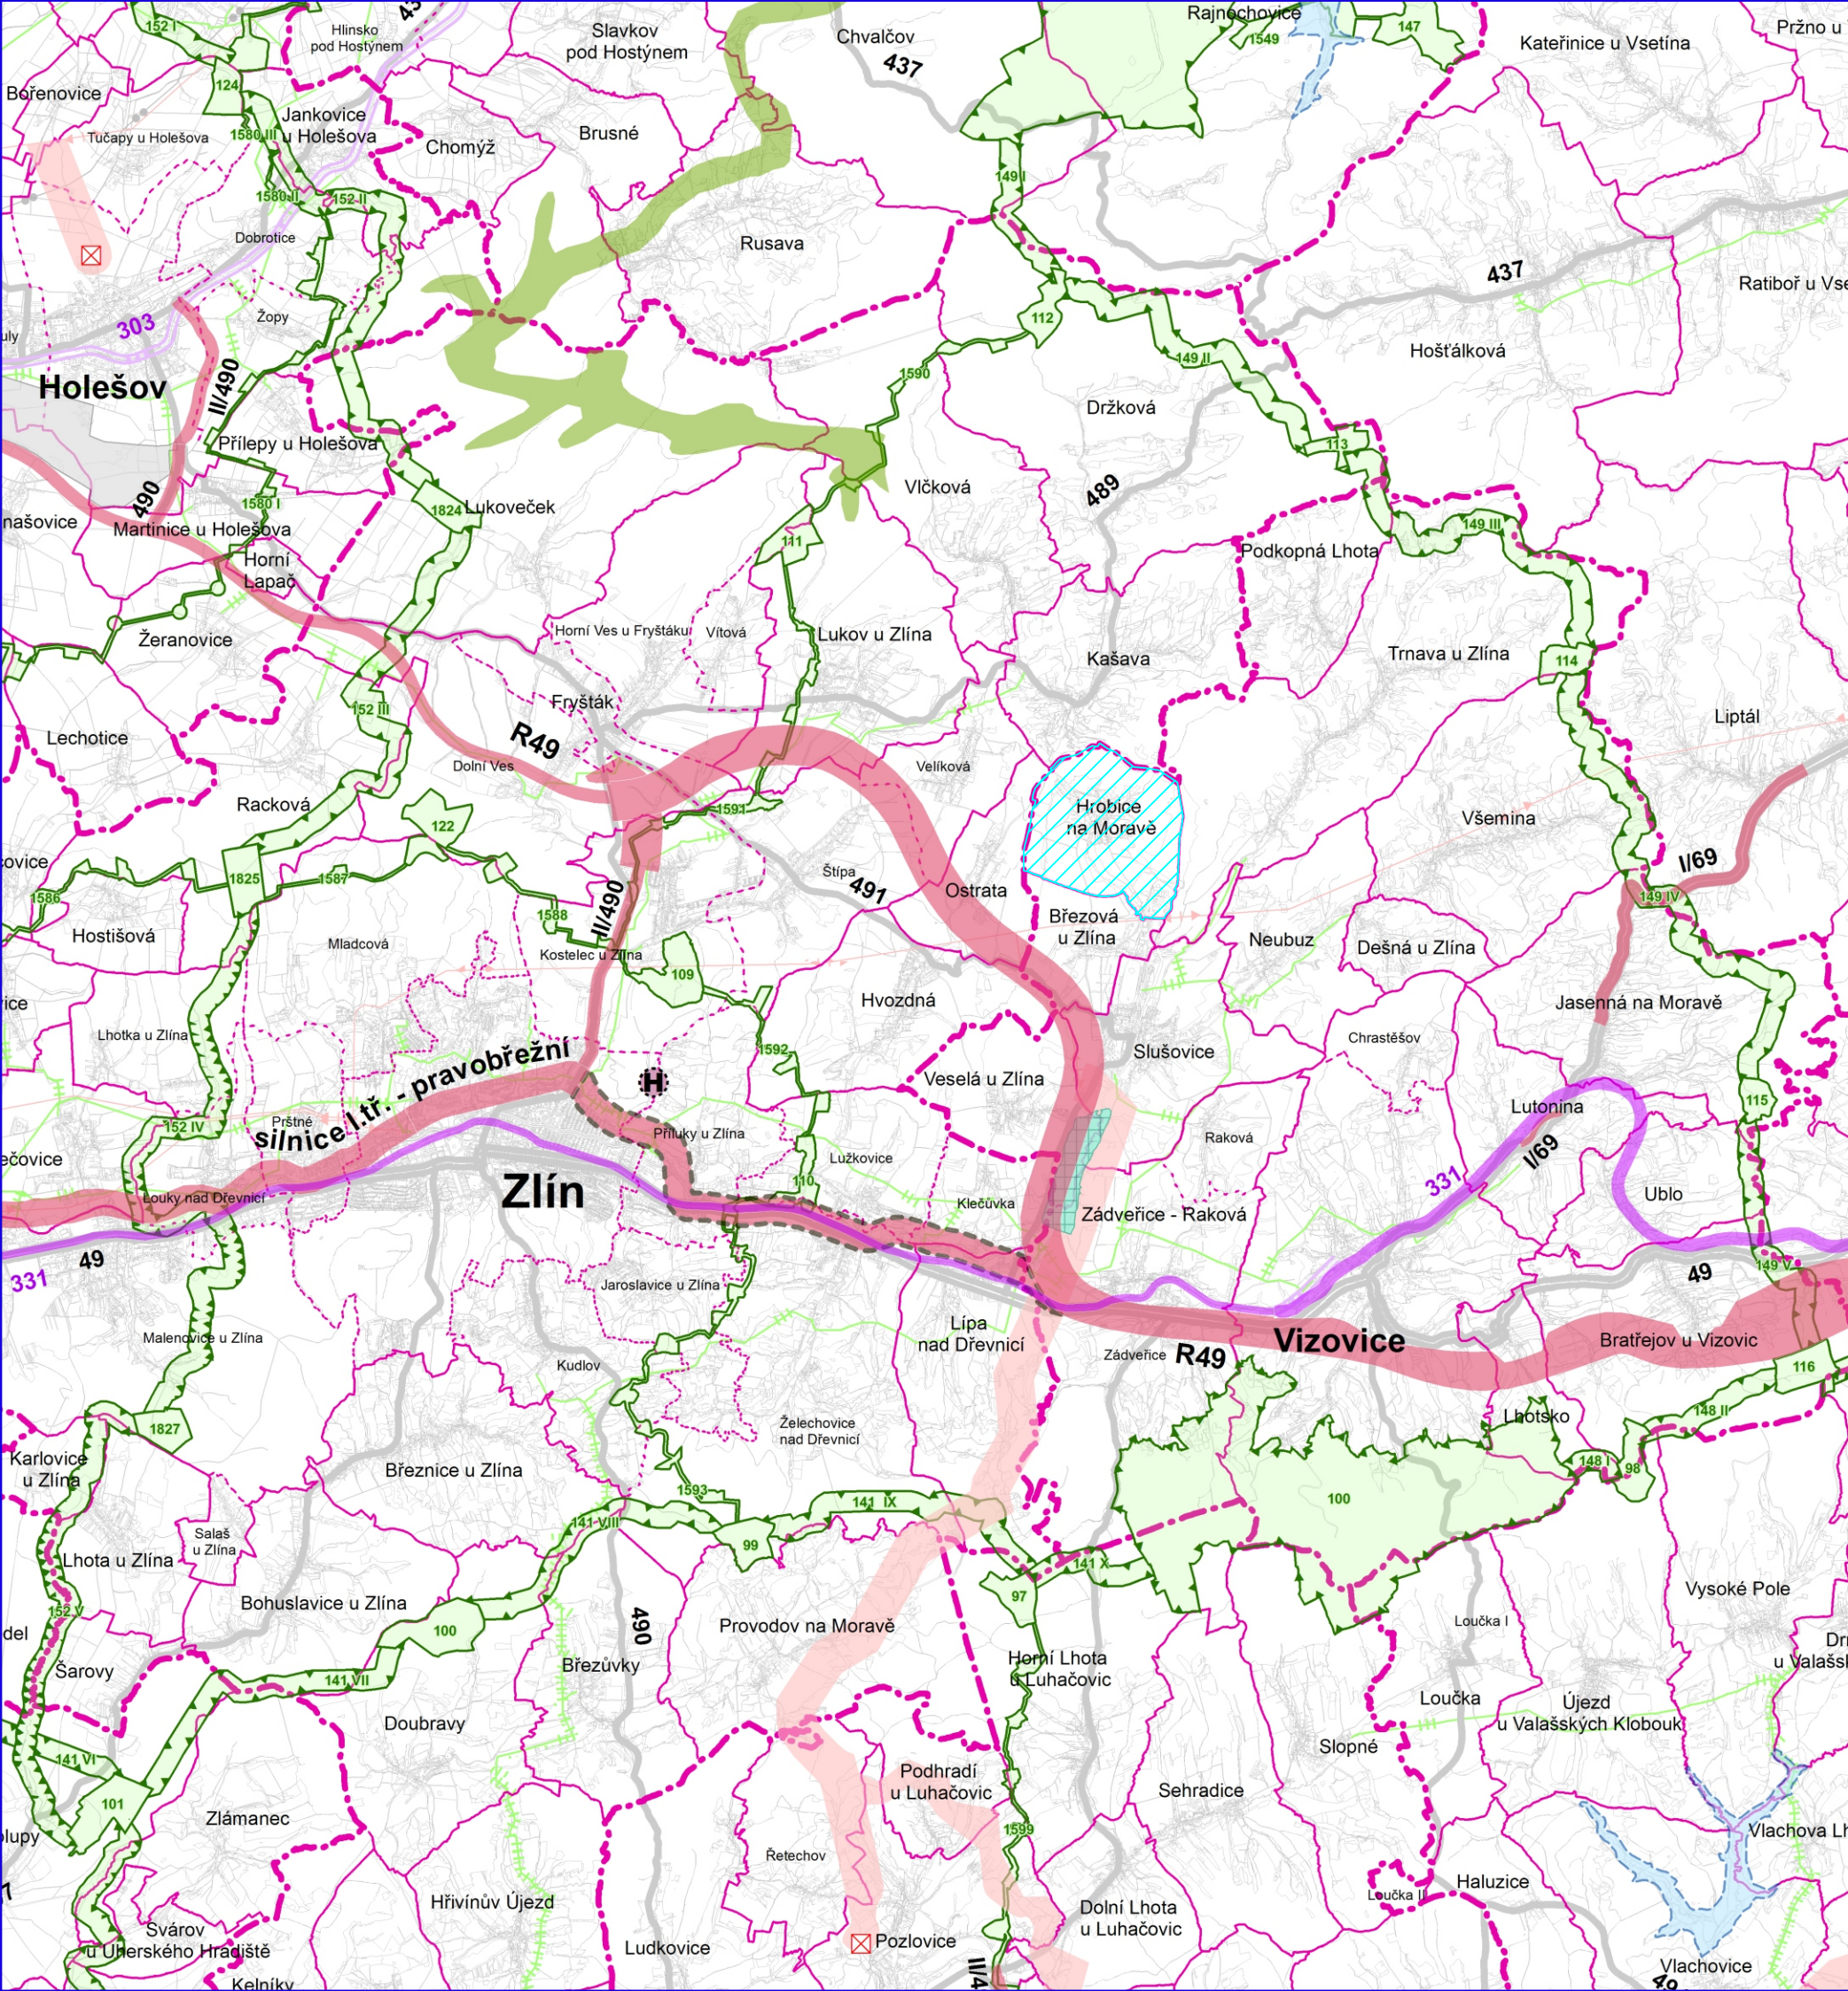

JEVY INFORMATIVNÍ


STAV

DOPRAVA



- RYCHLOSTNÍ SILNICE
- SILNICE I. TŘÍDY
- SILNICE II. TŘÍDY
- ŽELEZNIČNÍ TRÁŤ CELOSTÁTNÍ
- ŽELEZNIČNÍ TRÁŤ REGIONÁLNÍ

TECHNICKÁ INFRASTRUKTURA

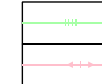

- PLYNOVOD VTL
- ELEKTRICKÉ VEDENÍ VVN 110 kV

HRANICE ÚZEMNÍCH JEDNOTEK




- HRANICE KRAJE
- HRANICE SPRÁVNÍHO OBVODU OBCE S ROZŠÍŘENOU PŮSOBNOSTÍ
- HRANICE SPRÁVNÍHO OBVODU OBCE
- HRANICE KATASTRÁLNÍHO ÚZEMÍ
- HRANICE ŘEŠENÉHO ÚZEMÍ

JEVY SCHVALOVANÉ

NÁVRH


ÚZEMNÍ REZERVA

KORIDORY A PLOCHY DOPRAVY

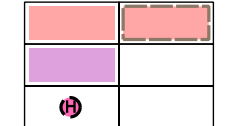

- RYCHLOSTNÍ SILNICE, SILNICE I. TŘÍDY, SILNICE II. TŘÍDY
- ŽELEZNIČNÍ TRÁŤ CELOSTÁTNÍ
- HELIPORT MEZINÁRODNÍHO VÝZNAMU (POŽADAVEK NA UMÍSTĚNÍ V RAMCI SPRÁVNÍHO ÚZEMÍ OBCE)

KORIDORY A PLOCHY TECHNICKÉ INFRASTRUKTURY

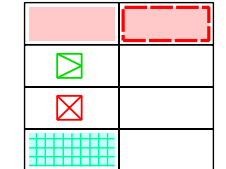


- ELEKTRICKÉ VEDENÍ VVN 400 kV A 110 kV
- OBJEKT NA PLYNOVODNÍ SÍTI
- OBJEKT NA ELEKTRICKÉ SÍTI
- SUCHÁ VODNÍ NÁDRŽ

PLOCHY PRO VÝROBU



- PLOCHA VÝROBY

ÚZEMNÍ SYSTÉM EKOLOGICKÉ STABILITY (ÚSES)

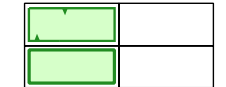


- NADREGIONÁLNÍ BIOCENTRUM A BIOKORIDOR
- REGIONÁLNÍ BIOCENTRUM A BIOKORIDOR

ÚZEMÍ SPECIÁLNÍCH ZÁJMŮ



- VODNÍ NÁDRŽ
- PLOCHA PRO OCHRANU POHLEDOVÉHO HORIZONTU NADREGIONÁLNÍHO VÝZNAMU

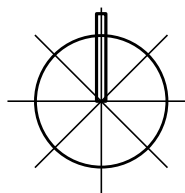

Ing. arch. Vladimír Dujka, Kamenná 3858, Zlín 760 01			
Pořizovatel: Městský úřad Vizovice, Stavební úřad	Zak.č.: 04/2010		
Obec: Hrobice	Okres: Zlín	Kraj: Zlínský	Arch.č.: 522/11
ÚZEMNÍ PLÁN HROBICE		Formát: 2 A4	
		Stupeň: NÁVRH	
		Datum: 08/2011	
Obsah: VÝKRES ŠIRŠÍCH VZTAHŮ		Měřítko: 1:100000	
		Č.v.: B.2.1	