


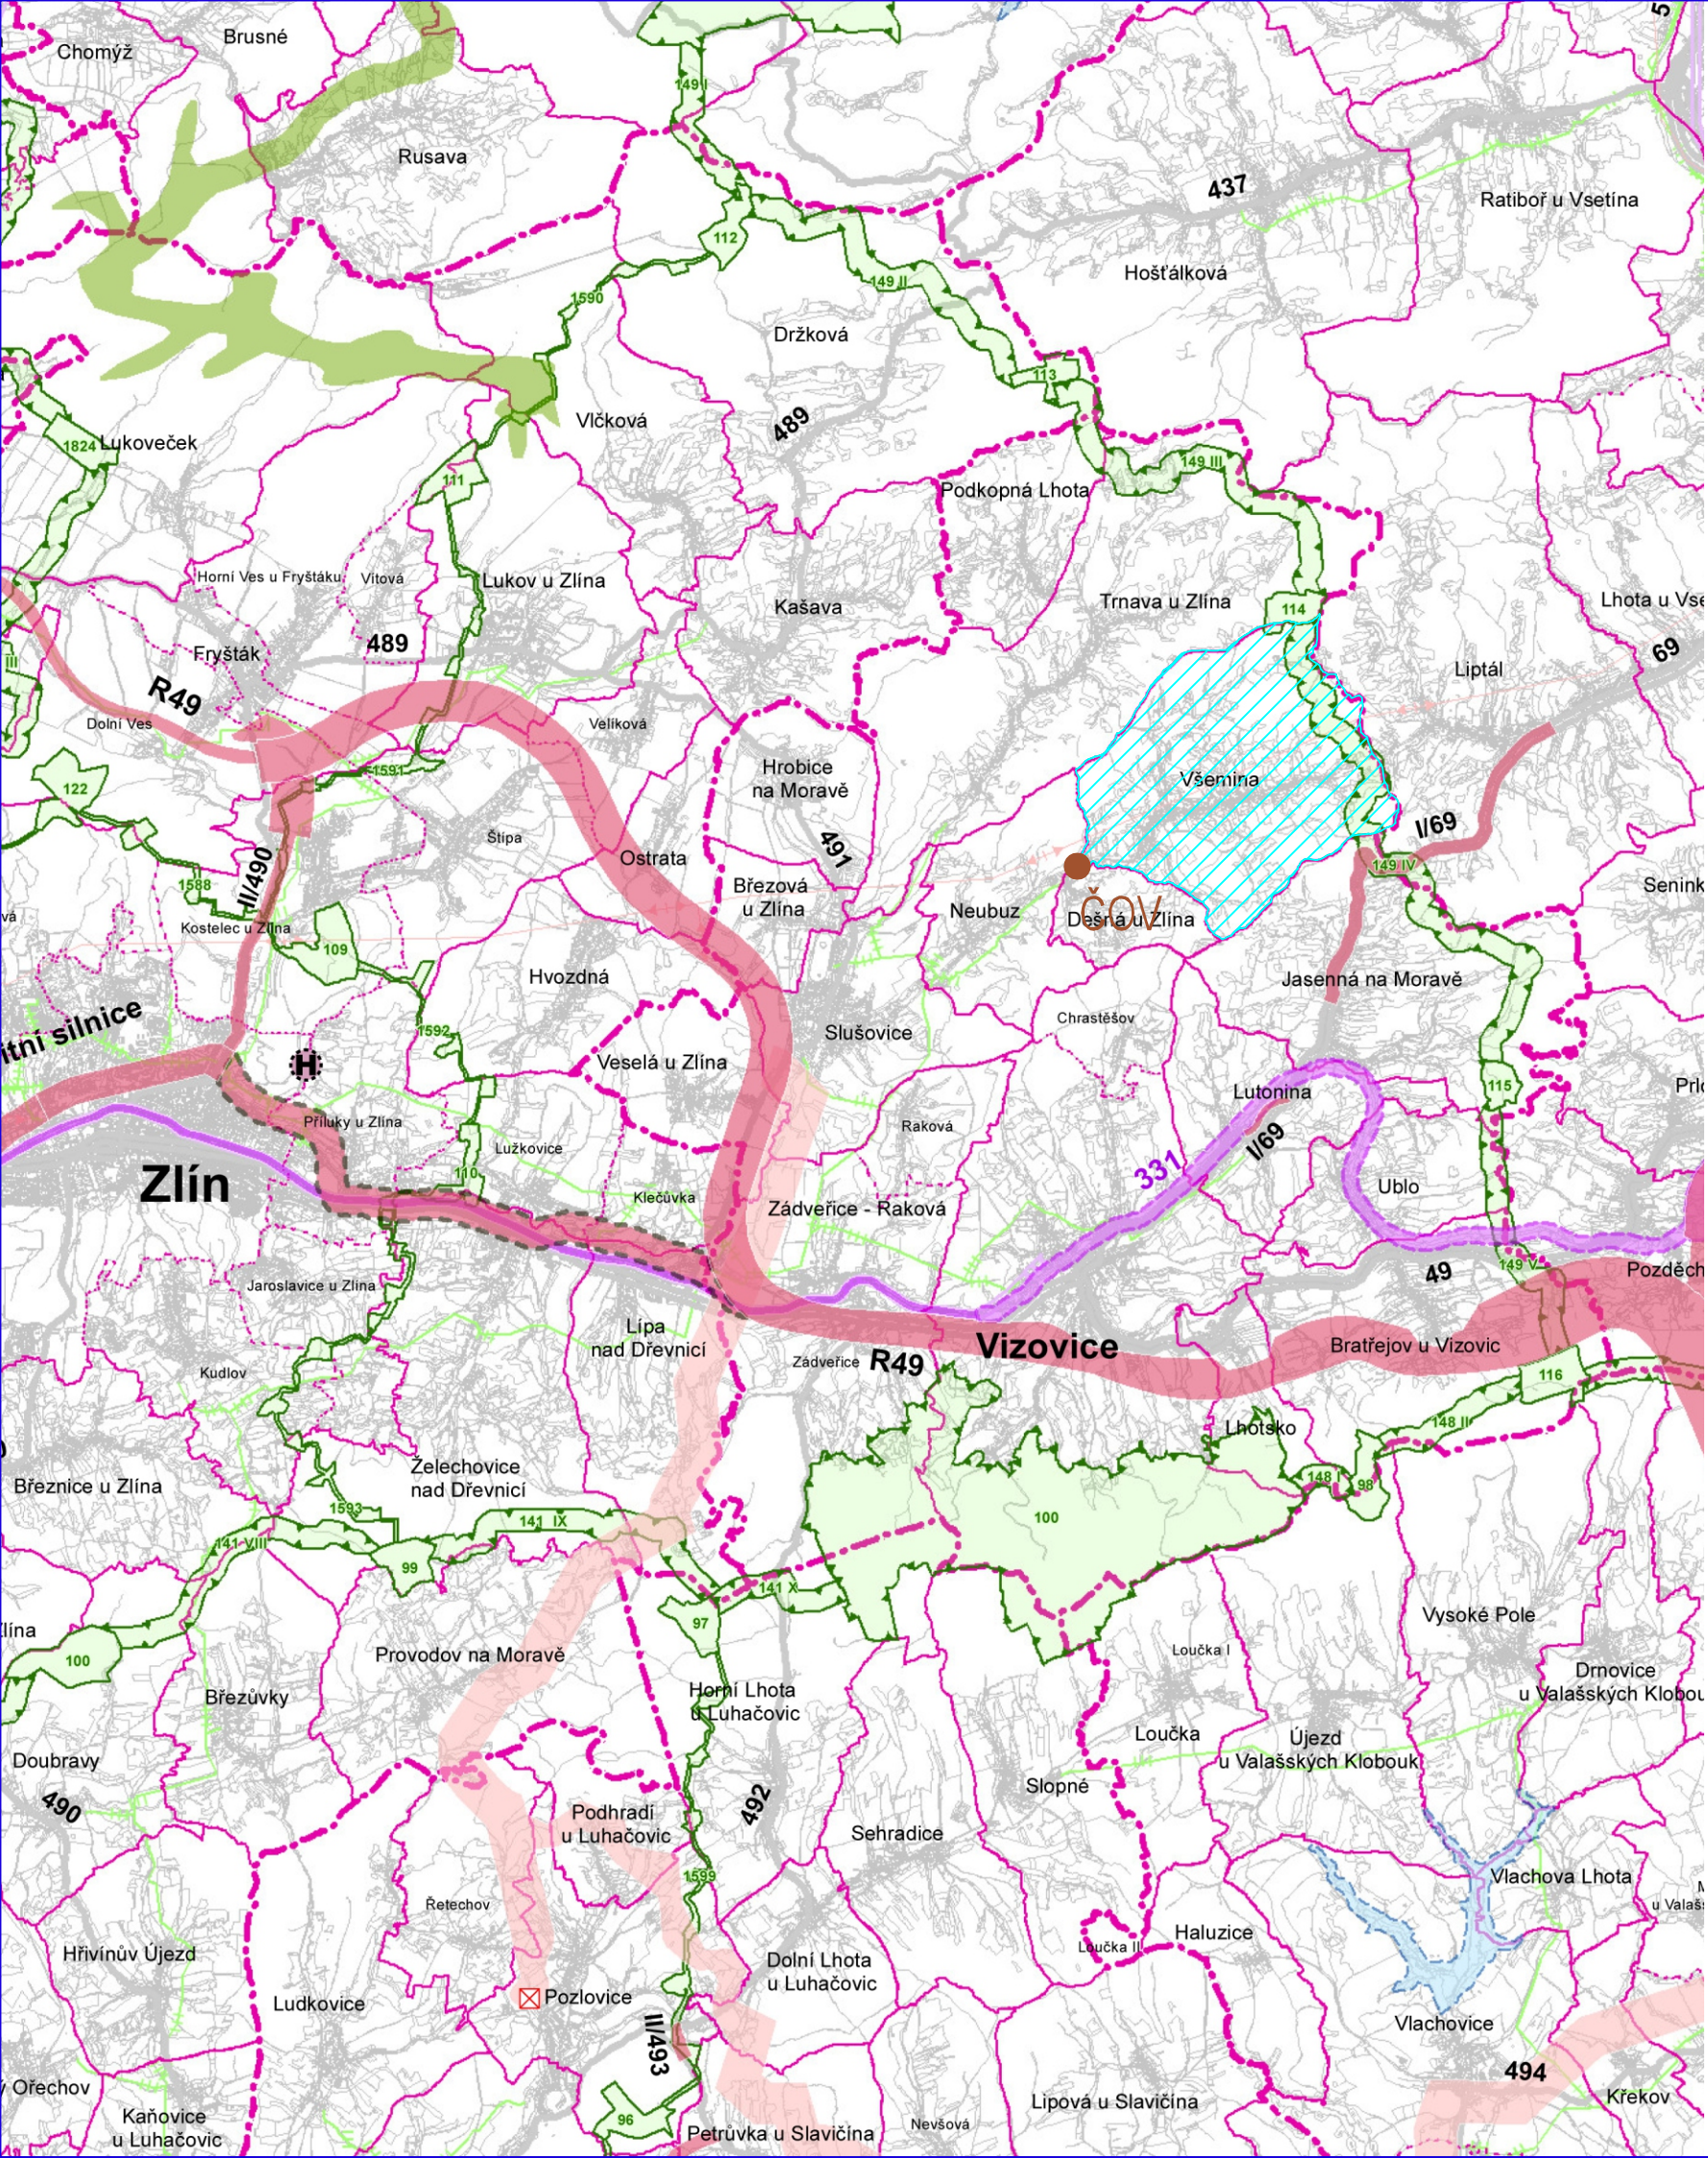

VŠEMINA

ÚZEMNÍ PLÁN

PRÁVNÍ STAV PO VYDÁNÍ ZMĚNY Č.1

JEVY INFORMATIVNÍ

STAV

DOPRAVA

	SILNICE I. TŘÍDY
	SILNICE II. TŘÍDY
	ŽELEZNIČNÍ TRÁŤ REGIONÁLNÍ

TECHNICKÁ INFRASTRUKTURA

	PLYNOVOD VTL
	ELEKTRICKÉ VEDENÍ VVN 110 kV

HRANICE ÚZEMNÍCH JEDNOTEK

	HRANICE SPRÁVNÍHO OBVODU OBCE S ROZŠÍŘENOU PŮSOBNOSTÍ
	HRANICE SPRÁVNÍHO OBVODU OBCE
	HRANICE KATASTRÁLNÍHO ÚZEMÍ

	ŘEŠENÉ ÚZEMÍ OBCE VŠEMINA
--	---------------------------

JEVY SCHVALOVANÉ

NÁVRH

ÚZEMNÍ REZERVA

KORIDORY A PLOCHY DOPRAVY

	RYCHLOSTNÍ SILNICE, SILNICE I. TŘÍDY, SILNICE II. TŘÍDY
	ŽELEZNIČNÍ TRÁŤ CELOSTÁTNÍ
	HELIPORT MEZINÁRODNÍHO VÝZNAMU (POŽADAVEK NA UMÍSTĚNÍ V RÁMCÍ SPRÁVNÍHO ÚZEMÍ OBCE)

KORIDORY A PLOCHY TECHNICKÉ INFRASTRUKTURY


	ELEKTRICKÉ VEDENÍ VVN 400 kV A 110 kV
	OBJEKT NA ELEKTRICKÉ SÍTI
	ČISTÍRNA ODPADNÍCH VOD

ÚZEMNÍ SYSTÉM EKOLOGICKÉ STABILITY (ÚSES)

	NADREGIONÁLNÍ BIOCENTRUM A BIOKORIDOR
	REGIONÁLNÍ BIOCENTRUM A BIOKORIDOR

ÚZEMÍ SPECIÁLNÍCH ZÁJMŮ

	VODNÍ NÁDRŽ
	PLOCHA PRO OCHRANU POHLEDOVÉHO HORIZONTU NADREGIONÁLNÍHO VÝZNAMU

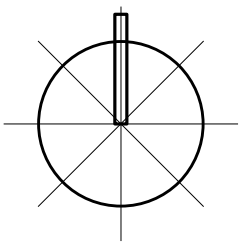

ING. ARCH. J. ŠIMORDOVÁ, POD VODOJEMEM 4500, ZLÍN			
Objednatel: Obec Všemina	Kraj: Zlínský	Zak.č.:	
Obec: Všemina		Arch.č.:	
Akce:	ÚZEMNÍ PLÁN	Formát:	2 A4
	VŠEMINA - ZMĚNA Č.1	Stupeň: PRÁVNÍ STAV ZMĚNY Č.1	
		Datum:	12/2012
		Měřítko:	1:100 000
Obsah:	ŠIRŠÍ VZTAHY	Č.v.:	B.II.2