


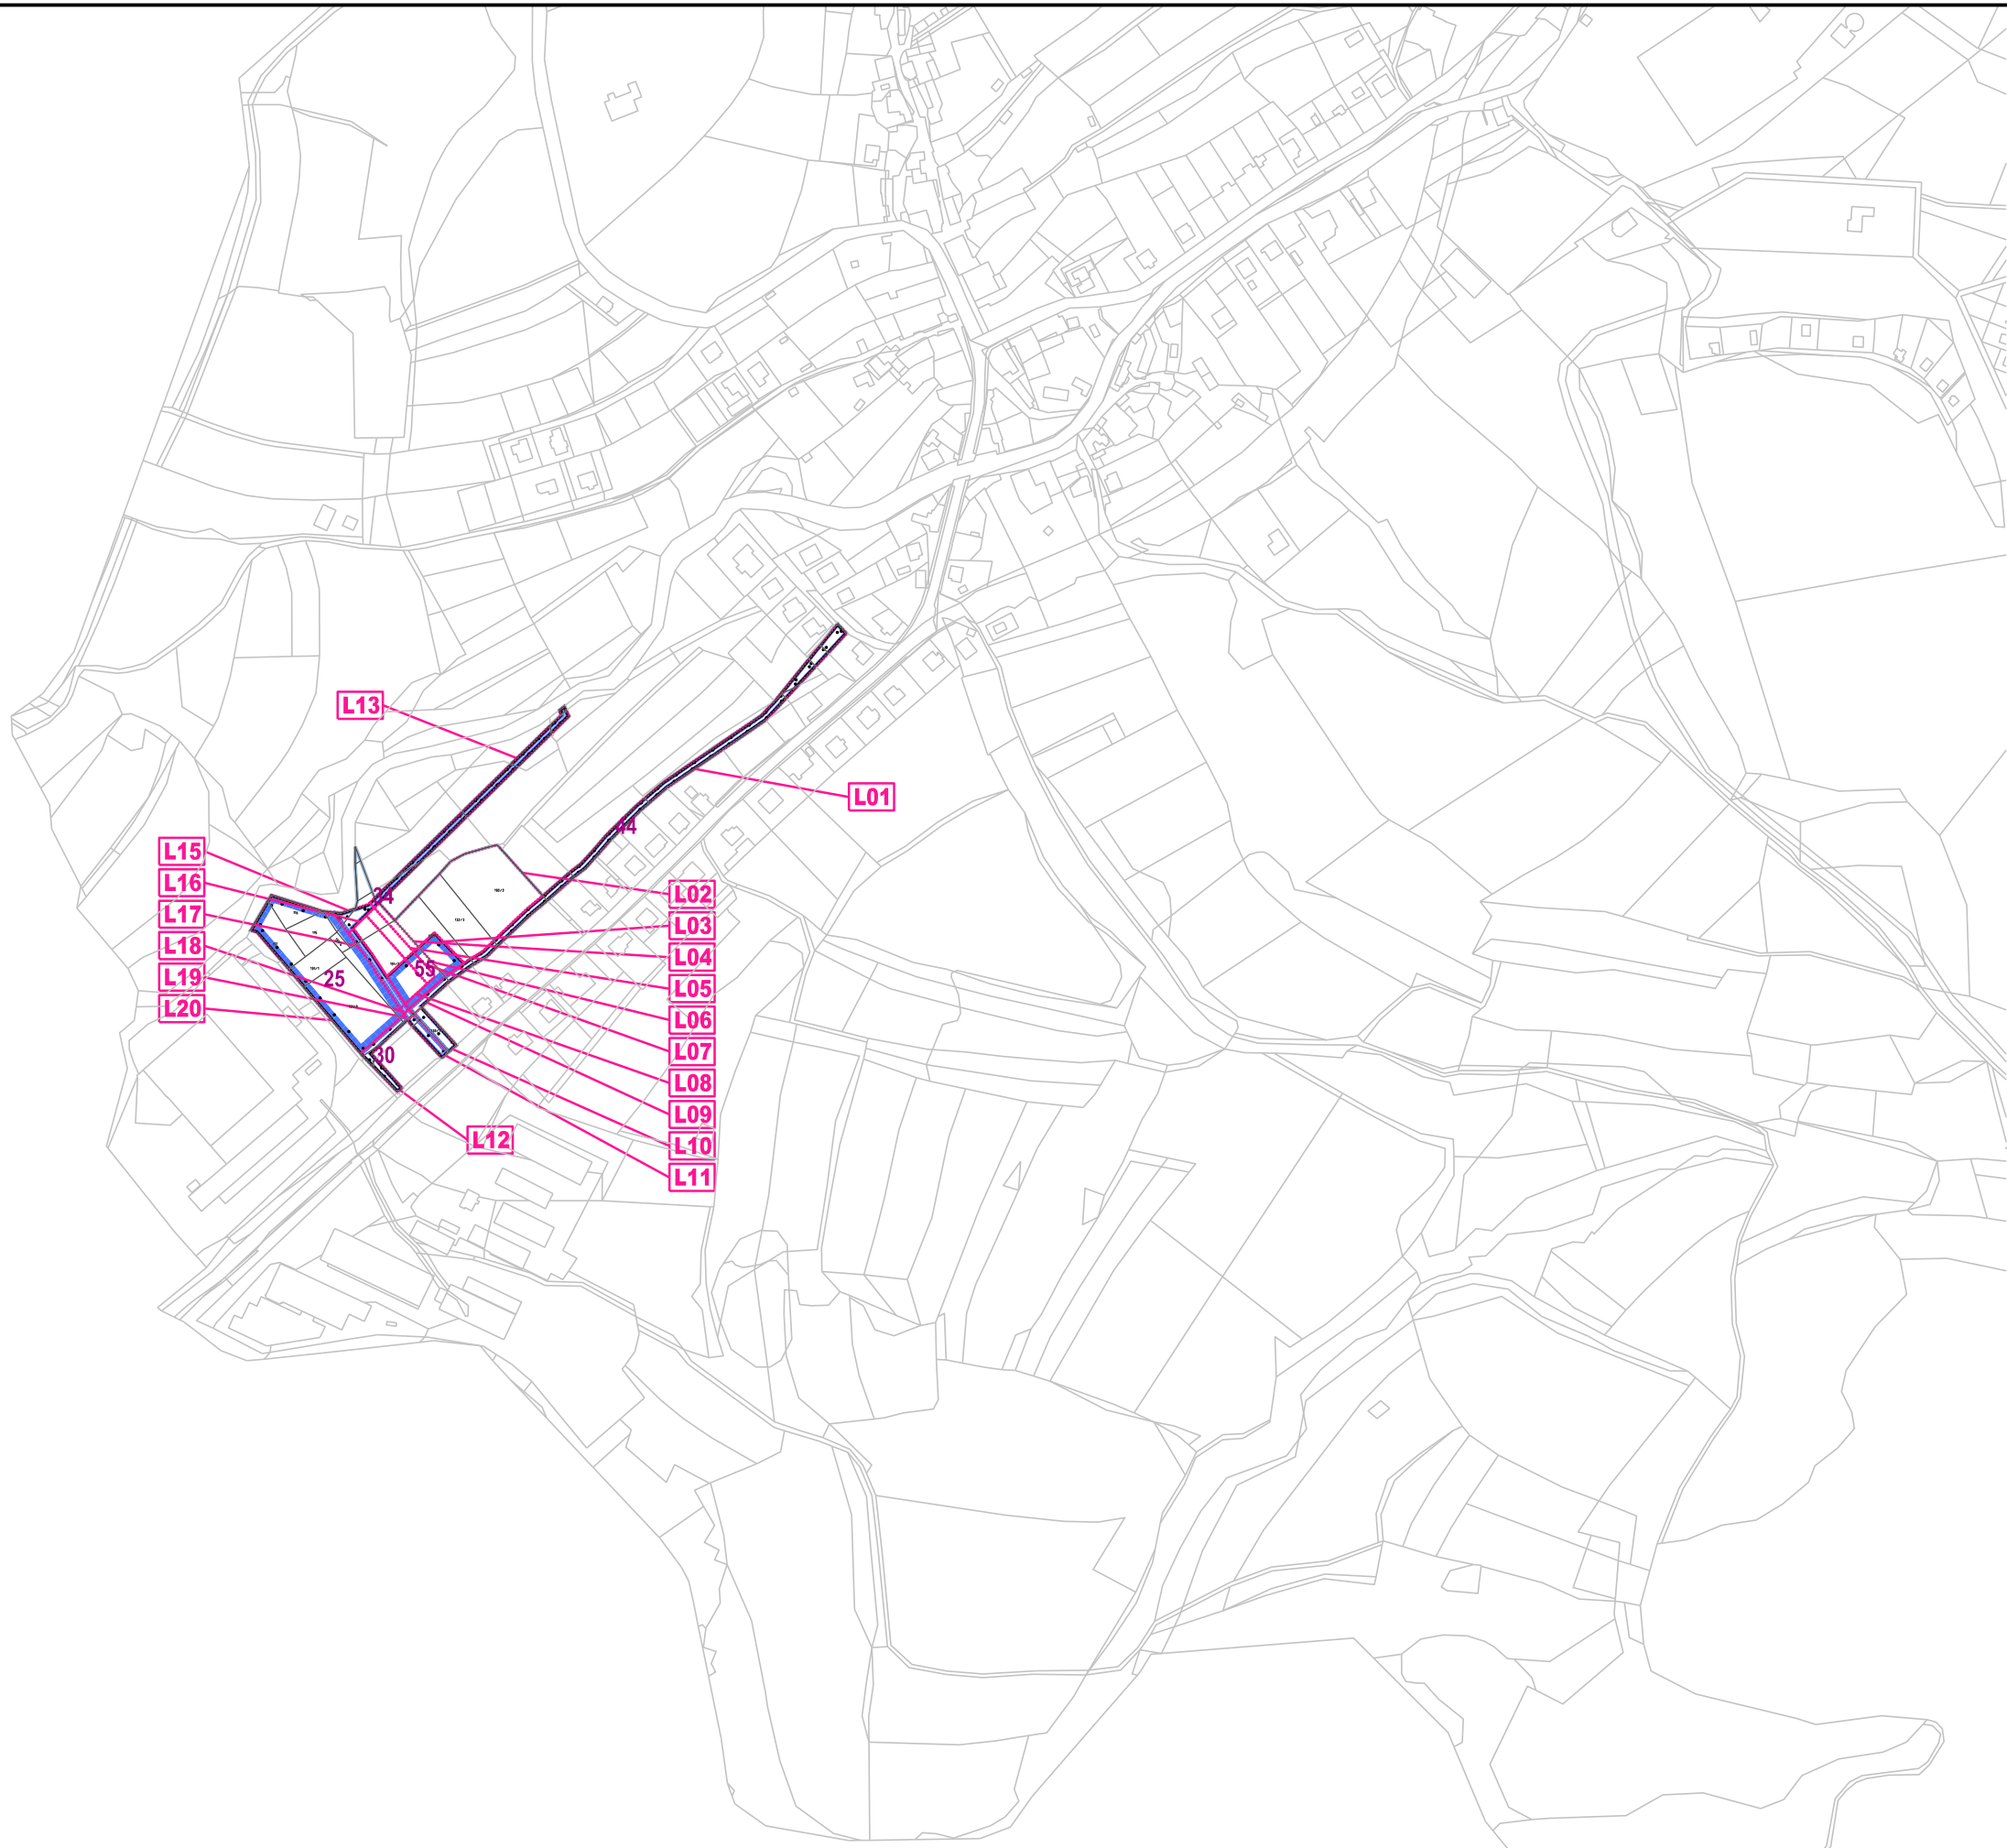


lokality změny	popis
L01	část návrhu zastavitelné plochy č. 44 se mění na návrhovou plochu - změny v krajině č. 74, zrušení zastavitelné plochy
L02	nově vymezená návrhová zastavitelná plocha č. 77
L03	část návrhu zastavitelné plochy č. 55 se mění na návrhovou zastavitelnou plochu č. 77
L04	nově vymezená návrhová plocha - změny v krajině č. 73
L05	nově vymezená návrhová plocha - změny v krajině č. 72
L06	část návrhu zastavitelné plochy č. 55 se mění na návrhovou plochu - změny v krajině č. 73, zrušení zastavitelné plochy
L07	část návrhu zastavitelné plochy č. 55 se mění na návrhovou plochu - změny v krajině č. 72, zrušení zastavitelné plochy
L08	část návrhu zastavitelné plochy č. 55 se mění na návrhovou zastavitelnou plochu č. 71
L09	část návrhu zastavitelné plochy č. 44 se mění na návrhovou zastavitelnou plochu č. 76
L10	část návrhu zastavitelné plochy č. 44 se mění na návrhovou plochu - změny v krajině č. 75, zrušení zastavitelné plochy
L11	část návrhu zastavitelné plochy č. 34 se mění na návrhovou plochu - změny v krajině č. 78, zrušení zastavitelné plochy
L12	návrh zastavitelné plochy č. 30 se mění na návrhovou zastavitelnou plochu č. 76
L13	část návrhu zastavitelné plochy č. 34 se mění na návrhovou plochu - změny v krajině č. 73, zrušení zastavitelné plochy
L14	
L15	část návrhu zastavitelné plochy č. 34 se vypouští, zrušení zastavitelné plochy
L16	nově vymezená návrhová zastavitelná plocha č. 71
L17	část návrhu zastavitelné plochy č. 34 se mění na návrhovou zastavitelnou plochu č. 71
L18	část návrhu zastavitelné plochy č. 34 se mění na návrhovou plochu - změny v krajině č. 73, zrušení zastavitelné plochy
L19	část návrhu zastavitelné plochy č. 34 se mění na návrhovou zastavitelnou plochu č. 76
L20	návrh zastavitelné plochy č. 25 se mění na návrhovou zastavitelnou plochu č. 71


ZMĚNA Č. 3 ÚZEMNÍHO PLÁNU NEUBUZ

ZÁZNAM O ÚČINNOSTI

SPRÁVNÍ ORGÁN, KTERÝ ZMĚNU ÚZEMNÍHO PLÁNU VYDAL:	ZASTUPITELSTVO OBCE NEUBUZ	
DATUM NABYTÍ ÚČINNOSTI ZMĚNY:	14.10.2021	
POŘIZOVATEL:	MĚSTSKÝ ÚŘAD VIZOVICE ODBOR STAVEBNÍ ÚŘAD	OTISK ÚŘEDNÍHO RAZÍTKA:
JMÉNO A PŘÍJMENÍ:	Mgr. KATEŘINA VAIGLOVÁ	
FUNKCE:	REFERENT STAVEBNÍHO ÚŘADU	
PODPIS: (OPRAVNĚNÁ ÚŘEDNÍ OSOBA POŘIZOVATELE)		

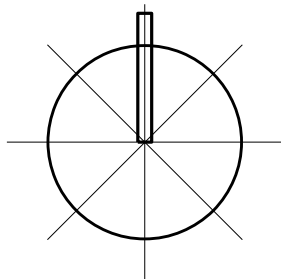

ZMĚNA Č. 3 ÚZEMNÍHO PLÁNU NEUBUZ

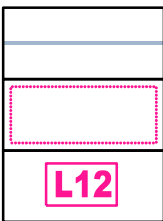

HRANICE ŘEŠENÉHO ÚZEMÍ

LOKALITY ZMĚNY

OZNAČENÍ LOKALIT ZMĚNY

PODOBA LOKALIT ZMĚNY V ÚČINNÉM ÚZEMNÍM PLÁNU

STABILIZOVANÉ PLOCHY	NÁVRHOVÉ PLOCHY
	30

HRANICE ZASTAVITELNÝCH PLOCH

ZASTAVITELNÉ PLOCHY

ČÍSLO PLOCH S ROZDÍLNÝM ZPŮSOBEM VYUŽITÍ

DATUM ZPRACOVÁNÍ: 20.10.2020
ÚČEL (ETAPA) ZPRACOVÁNÍ: DOKUMENTACE PRO VEŘEJNÉ PROJEDNÁNÍ NÁVRHU ÚZEMNÍHO PLÁNU

PŘÍLOHA Č.2

ING. ARCH. J. ŠIMORDOVÁ, POD VODOJEMEM 4500, ZLÍN

Pořizovatel: Městský úřad Vizovice, Odbor stavební úřad	Zak.č.: ...
Obec: Neubuz	Kraj: Zlínský
ZMĚNA Č. 3 ÚZEMNÍHO PLÁNU NEUBUZ	
Obsah: VÝKRES ZÁKLADNÍHO ČLENĚNÍ ÚZEMÍ	
Č.v.: P2 2-1	