



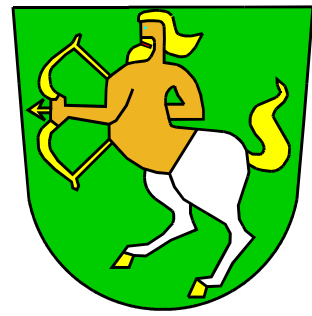

ÚZEMNÍ PLÁN DEŠNÁ

KOORDINAČNÍ VÝKRES

úplné znění po změně č. 1

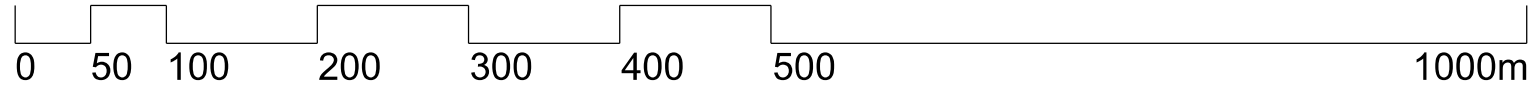

STAV NÁVRH TELEKOMUNIKACE

	KOMUNIKAČNÍ VEDENÍ
	RADIORELÉOVÁ TRASA

ŽIVOTNÍ PROSTŘEDÍ

	PŘÍRODNÍ PARK VIZOVICKÉ VRCHY
	VZDÁLENOST 50 m OD OKRAJE LESA

OSTATNÍ

	PLOCHA ODVODNĚNÁ
	SESUVNÉ ÚZEMÍ

STAV NÁVRH DOPRAVA

	SILNICE III. TŘÍDY A JEJÍ OZNAČENÍ
	CYKLOTRASA A JEJÍ OZNAČENÍ

ENERGETIKA

	VENKOVNÍ VEDENÍ VYSOKÉHO NAPĚTÍ ELEKTRICKÉ SÍTĚ
	TRAFOSTANICE
	OCHRANNÉ PÁSMO VEDENÍ A OBJEKTU VN ELEKTRICKÉ SÍTĚ
	PLYNOVOD VTL
	PLYNOVOD STL
	REGULAČNÍ STANICE PLYNU VTL/STL
	OCHRANNÉ PÁSMO PLYNOVODU VTL A OBJEKTU NA SÍTĚ VTL PLYNOVODU
	BEZPEČNOSTNÍ PÁSMO PLYNOVODU VTL A OBJEKTU NA SÍTĚ VTL PLYNOVODU

VODNÍ HOSPODÁŘSTVÍ

	VODNÍ ZDROJ
	VODOVODNÍ ŘAD
	PÁTERNÍ STOKA JEDNOTNÉ KANALIZACE
	PÁTERNÍ STOKA SPLAŠKOVÉ KANALIZACE
	PÁTERNÍ STOKA JEDNOTNÉ KANALIZACE
	ČISTÍRNA ODPADNÍCH VOD

	VODNÍ TOKY S POPISEM
	OCHRANNÉ PÁSMO VODNÍHO ZDROJE I. STUPNĚ
	OCHRANNÉ PÁSMO VODNÍHO ZDROJE II.a STUPNĚ
	OCHRANNÉ PÁSMO VODNÍHO ZDROJE II.b STUPNĚ
	OCHRANNÉ PÁSMO VODNÍHO ZDROJE II. STUPNĚ

STAV NÁVRH KULTURA

	1	NEMOVITÁ KULTURNÍ PAMÁTKA
	1	PAMÁTKA MÍSTNÍHO VÝZNAMU
		MÍSTO VÝZNAMNÉ UDÁLOSTI (PIETNÍ MÍSTO)
	SAS: 25-34/1311	ÚZEMÍ S ARCHEOLOGICKÝMI NÁLEZY (ČÍSLO SAS)
		ARCHITEKTONICKY VÝZNAMNÁ STAVBA

Celé řešené území je územím s archeologickými nálezy ve smyslu zákona

SEZNAM NEMOVITÝCH KULTURNÍCH PAMÁTEK

ID	rejstř. číslo NPÚ	parc. č.	POPIS
1	13253/7-8458	43	venkovský dům č.p. 15

SEZNAM PAMÁTEK MÍSTNÍHO VÝZNAMU

ID	parc. č.	POPIS
2	68/2	dřevěný kříž

LEGENDA:

STABILIZOVANÉ PLOCHY
NĚ PLOCHY

	5	ČÍSLO NÁVRHOVÉ PLOCHY
		HRANICE ŘEŠENÉHO ÚZEMÍ
		HRANICE ZASTAVĚNÉHO ÚZEMÍ K 1.5.2018
		HRANICE ZASTAVITELNÝCH PLOCH
		HRANICE KATASTRÁLNÍCH ÚZEMÍ
		PARCELNÍ KRESBA
		VÝŠKOPIS

	BI	PLOCHY BYDLENÍ INDIVIDUÁLNÍHO
	SO.3	PLOCHY SMÍŠENÉ OBYTNÉ VESNICKÉ
	O	PLOCHY OBČANSKÉHO VYBAVENÍ
	OX	PLOCHY OBČANSKÉ VYBAVENOSTI SPECIFICKÝCH FOREM
	OS	PLOCHY OBČANSKÉHO VYBAVENÍ - PRO TĚLOVÝCHOVU A SPORT
	RI	PLOCHY RODINNÉ REKREACE
	P+	PLOCHY VEŘEJNÝCH PROSTRANSTVÍ
	PV	PLOCHY VEŘEJNÝCH PROSTRANSTVÍ S PŘEVAHOU ZPEVNĚNÝCH PLOCH
	DS	PLOCHY DOPRAVNÍ INFRASTRUKTURY - SILNIČNÍ DOPRAVA
	D	PLOCHY DOPRAVNÍ INFRASTRUKTURY
	TV	PLOCHY TECHNICKÉ INFRASTRUKTURY - VODNÍ HOSPODÁŘSTVÍ
	TO.1	PLOCHY TECHNICKÉ INFRASTRUKTURY - PLOCHY PRO NAKLADÁNÍ S ODPADY
	TE	PLOCHY TECHNICKÉ INFRASTRUKTURY - ENERGETIKA
	V	PLOCHY VÝROBY A SKLADOVÁNÍ
	VP	PLOCHY PRO PRŮMYSLVOU VÝROBU A SKLADY
	WT	PLOCHY VODNÍ A VODOHOSPODÁŘSKÉ - VODNÍ PLOCHY A TOKY
	S+	PLOCHY SMÍŠENÉ NEZASTAVĚNÉHO ÚZEMÍ
	K	PLOCHY KRAJINNÉ ZELENĚ
	L	PLOCHY LESNÍ
	Z	PLOCHY ZEMĚDĚLSKÉ
	P	PLOCHY PŘÍRODNÍ

	výtisk č.:	otisk autorizačního razítka:
--	------------	------------------------------

GENERÁLNÍ PROJEKTANT: Ing. Lubor Sawicki autorizovaný architekt ČKA 03654 Ohrada 1854, 755 01 Vsetín gsm + 420 604 859 068 lubor.sawicki@seznam.cz	Č. ZAKÁZKY: 04_18	DATUM: listopad 2019
OBJEDNATEL: OBEC DEŠNÁ	MĚŘÍTKO 1:5 000	Č. VÝKRESU B/II.2
ÚZEMNÍ PLÁN DEŠNÁ KOORDINAČNÍ VÝKRES úplné znění po změně č. 1		

ÚZEMNÍ SYSTÉM EKOLOGICKÉ STABILITY

	BIOCENTRUM ÚSES
	BIOKORIDOR ÚSES