



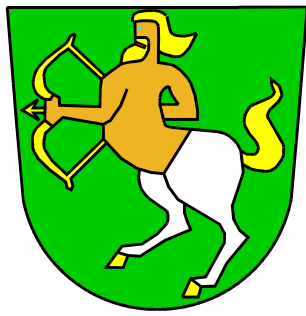

ÚZEMNÍ PLÁN DEŠNÁ

KOORDINAČNÍ VÝKRES

úplné znění po změně č. 2

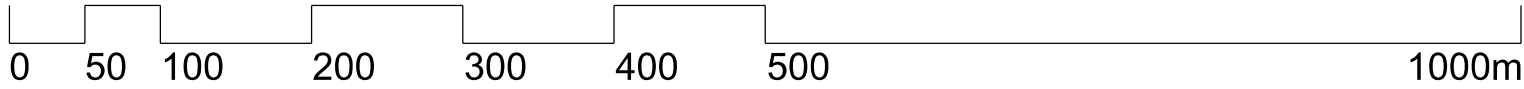

STAV NÁVRH TELEKOMUNIKACE

	KOMUNIKAČNÍ VEDENÍ
	RADIORELÉOVÁ TRASA

ŽIVOTNÍ PROSTŘEDÍ

	PŘÍRODNÍ PARK VIZOVICKÉ VRCHY
	VZDÁLENOST 50 m OD OKRAJE LESA

OSTATNÍ

	PLOCHA ODVODNĚNÁ
	SESUVNÉ ÚZEMÍ

STAV NÁVRH DOPRAVA

	SILNICE III. TŘÍDY A JEJÍ OZNAČENÍ
	CYKLOTRASA A JEJÍ OZNAČENÍ

ENERGETIKA

	VENKOVNÍ VEDENÍ VYSOKÉHO NAPĚTÍ ELEKTRICKÉ SÍTĚ
	TRAFOSTANICE
	OCHRANNÉ PÁSMO VEDENÍ A OBJEKTŮ VN ELEKTRICKÉ SÍTĚ
	PLYNOVOD VTL
	PLYNOVOD STL
	REGULAČNÍ STANICE PLYNU VTL/STL
	OCHRANNÉ PÁSMO PLYNOVODU VTL A OBJEKTŮ NA SÍTĚ VTL PLYNOVODU
	BEZPEČNOSTNÍ PÁSMO PLYNOVODU VTL A OBJEKTŮ NA SÍTĚ VTL PLYNOVODU

VODNÍ HOSPODÁŘSTVÍ

	VODNÍ ZDROJ
	AUTOMATICKÁ TLAKOVÁ STANICE
	VODOVODNÍ ŘAD
	PÁTEŘNÍ STOKA JEDNOTNÉ KANALIZACE
	PÁTEŘNÍ STOKA SPLASKOVÉ KANALIZACE
	PÁTEŘNÍ STOKA JEDNOTNÉ KANALIZACE
	ČISTÍRNA ODPADNÍCH VOD
	VODNÍ TOKY S POPISEM
	OCHRANNÉ PÁSMO VODNÍHO ZDROJE I. STUPNĚ
	OCHRANNÉ PÁSMO VODNÍHO ZDROJE II.a STUPNĚ
	OCHRANNÉ PÁSMO VODNÍHO ZDROJE II.b STUPNĚ
	OCHRANNÉ PÁSMO VODNÍHO ZDROJE II. STUPNĚ

STAV NÁVRH KULTURA

	NEMOVITÁ KULTURNÍ PAMÁTKA
	PAMÁTKA MÍSTNÍHO VÝZNAMU
	MÍSTO VÝZNAMNÉ UDÁLOSTI (PIETNÍ MÍSTO)
	ÚZEMÍ S ARCHEOLOGICKÝMI NÁLEZY (ČÍSLO SAS)
	ARCHITEKTONICKY VÝZNAMNÁ STAVBA

Celé řešené území je územím s archeologickými nálezy ve smyslu zákona

SEZNAM NEMOVITÝCH KULTURNÍCH PAMÁTEK

ID	rejstř. číslo NPÚ	parc. č.	POPIS
1	13253/7-8458	43	venkovský dům č.p. 15

SEZNAM PAMÁTEK MÍSTNÍHO VÝZNAMU

ID	parc. č.	POPIS
2	68/2	dřevěný kříž

ÚZEMNÍ SYSTÉM EKOLOGICKÉ STABILITY

	BIOCENTRUM ÚSES
	BIOKORIDOR ÚSES

LEGENDA:

STABILIZOVA- NÉ PLOCHY

	5

	BI
	SO.3
	SO.3
	O
	OX
	OX
	OS
	RI
	RX

	P*
	PV
	DS
	D
	TV
	TV
	TO.1
	TE

	V
	VP
	WT
	S*
	K
	L
	L
	Z
	P

ČÍSLO NÁVRHOVÉ PLOCHY

HRANICE ŘEŠENÉHO ÚZEMÍ

HRANICE ZASTAVĚNÉHO ÚZEMÍ

K 1.9.2021

HRANICE ZASTAVITELNÝCH

PLOCH

HRANICE KATASTRÁLNÍCH ÚZEMÍ

PARCELNÍ KRESBA

VÝŠKOPIS

PLOCHY BYDLENÍ INDIVIDUÁLNÍHO

PLOCHY SMÍŠENÉ OBYTNÉ VESNICKÉ

PLOCHY OBČANSKÉHO VYBAVENÍ

PLOCHY OBČANSKÉ VYBAVENOSTI

SPECIFICKÝCH FOREM

PLOCHY OBČANSKÉHO VYBAVENÍ

- PRO TĚLOVÝCHOVU A ŠPÓRT

PLOCHY RODINNÉ REKREACE

PLOCHY REKREACE SPECIFICKÝCH

FOREM

PLOCHY VEŘEJNÝCH PROSTRANSTVÍ

PLOCHY VEŘEJNÝCH PROSTRANSTVÍ

S PŘEVAHOU ZPEVNĚNÝCH PLOCH

PLOCHY DOPRAVNÍ INFRASTRUKTURY

- SILNIČNÍ DOPRAVA

PLOCHY DOPRAVNÍ INFRASTRUKTURY

PLOCHY TECHNICKÉ INFRASTRUKTURY

- VODNÍ HOSPODÁŘSTVÍ

PLOCHY TECHNICKÉ INFRASTRUKTURY

- PLOCHY PRO NAKLÁDÁNÍ S ODPADY

PLOCHY TECHNICKÉ INFRASTRUKTURY

- ENERGETIKA

PLOCHY VÝROBY A SKLADOVÁNÍ

PLOCHY PRO PRŮMYŠLOVOU

VÝROBU A SKLADY

PLOCHY VODNÍ A VODOHOSPODÁŘSKÉ

- VODNÍ PLOCHY A TOKY

PLOCHY SMÍŠENÉ NEZASTAVĚNÉHO ÚZEMÍ

PLOCHY KRAJINNÉ ZELENĚ

PLOCHY LESNÍ

PLOCHY ZEMĚDĚLSKÉ

PLOCHY PŘÍRODNÍ

ZÁZNAM O ÚČINNOSTI

SPRÁVNÍ ORGÁN, KTERÝ ZMĚNU UP VYDAL	Zastupitelstvo obce Dešná	otisk úředního razítka pořizovatele:
POŘADOVÉ ČÍSLO ZMĚNY	2	
DATUM NABYTÍ ÚČINNOSTI	04.01.2024	
POŘIZOVATEL	Městský úřad Vizovice, odbor stavební úřad	
OPRÁVNĚNÁ ÚŘEDNÍ OSOBA JMÉNO, PŘÍJMENÍ	Mgr. Kateřina Nečasová referentka stavebního úřadu	
PODPIS		

	výtisk č.:	otisk autorizačního razítka:

GENERÁLNÍ PROJEKTANT: Ing. Lubor Sawicki autorizovaný architekt ČKA 03654 Ohrada 1854, 755 01 Vsetín gsm + 420 604 859 068 lubor.sawicki@seznam.cz	Č. ZAKÁŽKY: 28_21	DATUM: 12/2023
OBJEDNATEL: OBEC DEŠNÁ	Č. VÝKRESU B/II.2	
ÚZEMNÍ PLÁN DEŠNÁ	MĚŘÍTKO 1:5 000	Č. VÝKRESU B/II.2
KOORDINAČNÍ VÝKRES úplné znění po změně č. 2		