
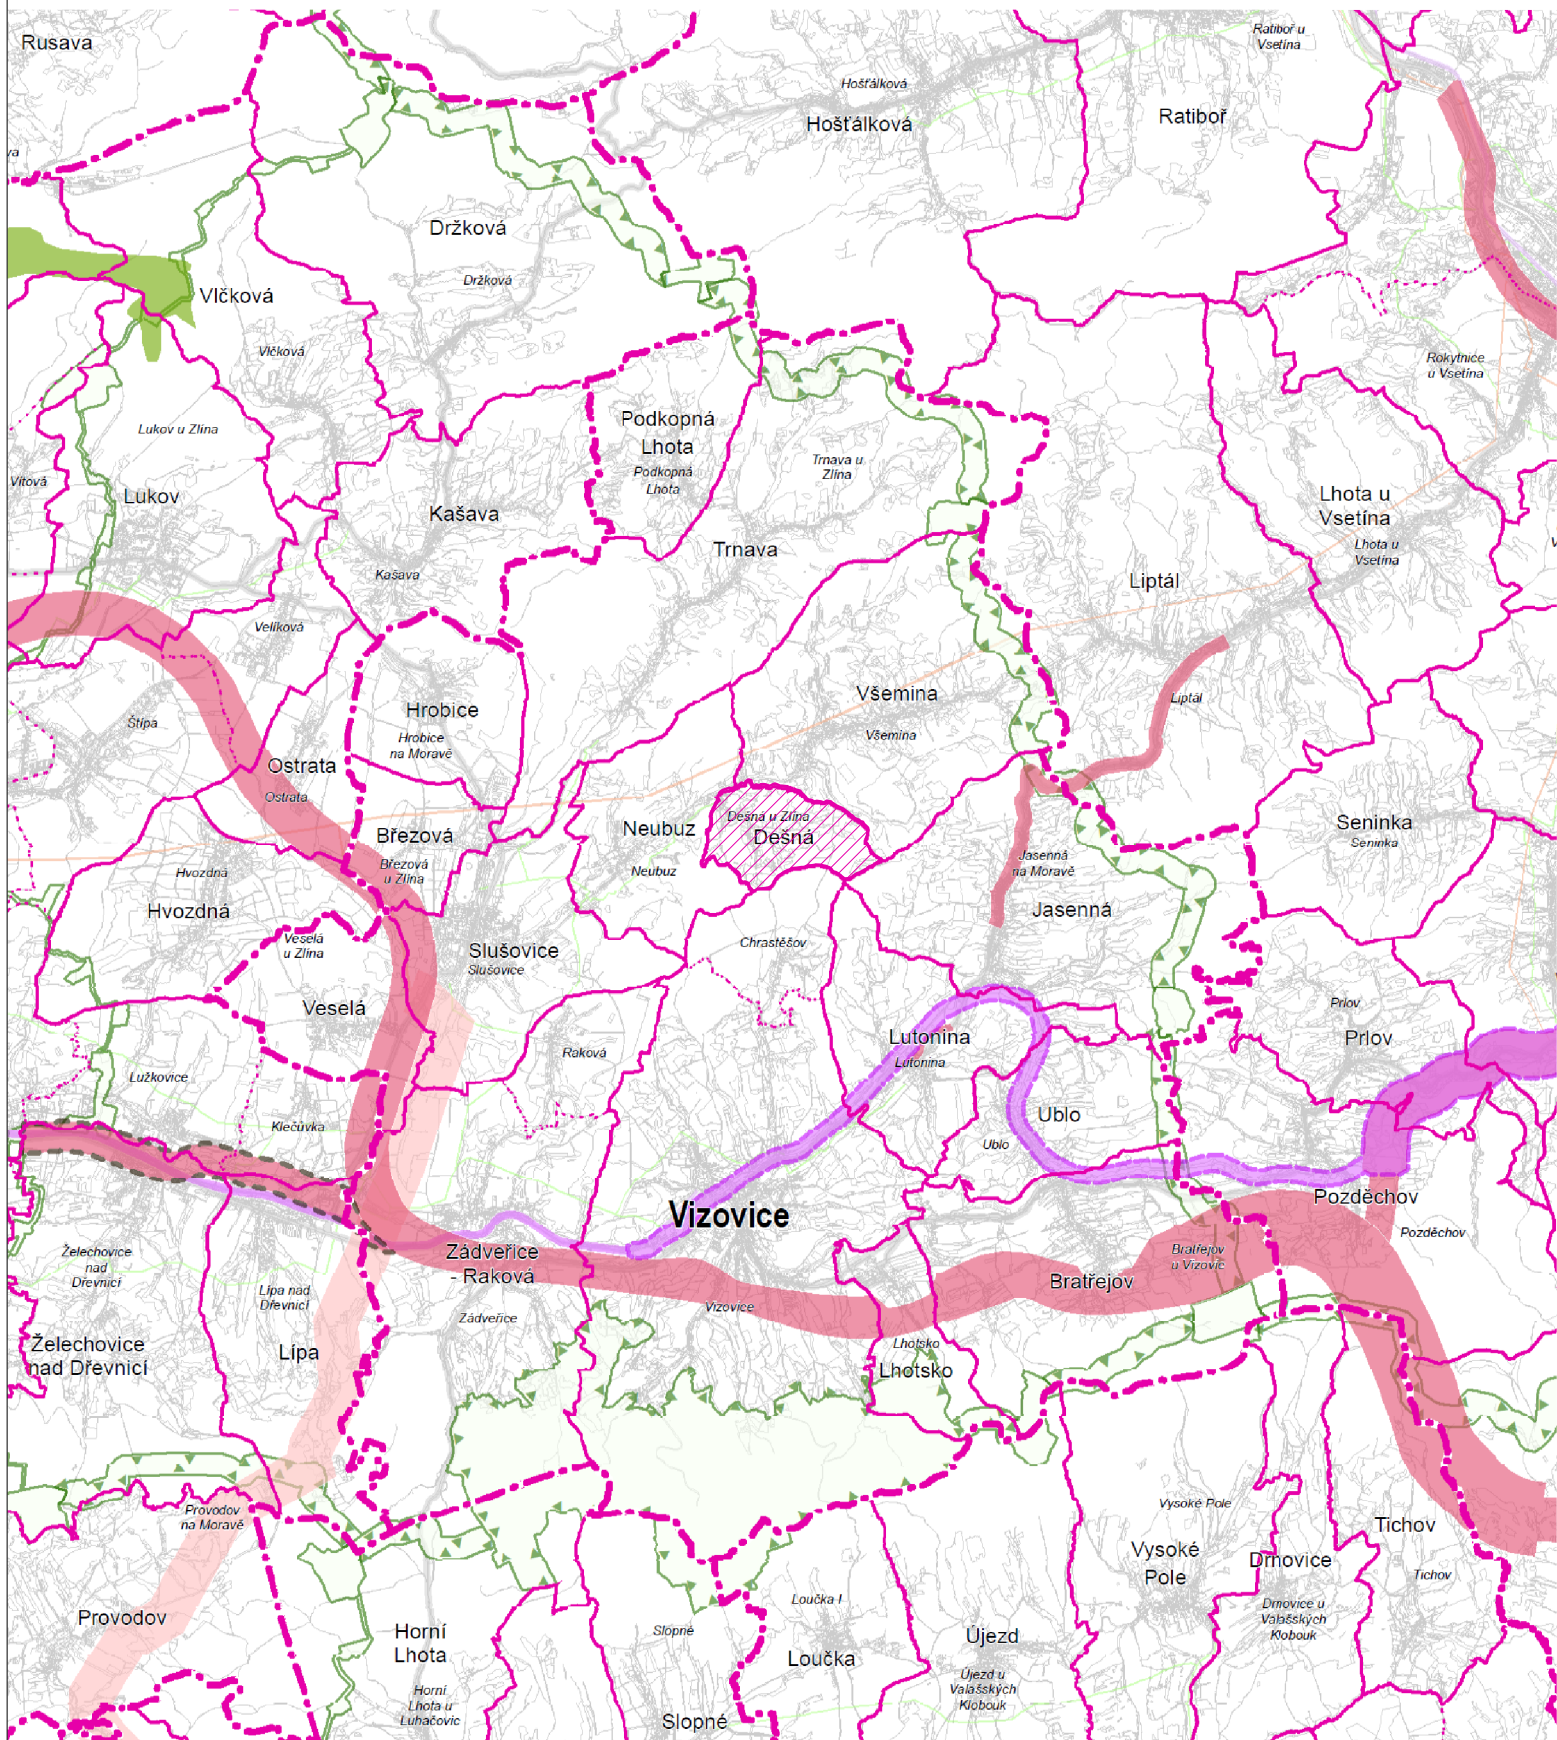


ÚZEMNÍ PLÁN DEŠNÁ

ZMĚNA č. 2

VÝKRES ŠIRŠÍCH VZTAHŮ

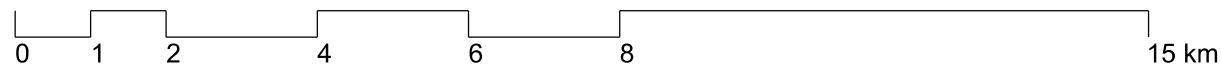

JEVY INFORMATIVNÍ

DOPRAVA

- silnice I. třídy, II. třídy
- železniční trať celostátní, regionální

TECHNICKÁ INFRASTRUKTURA

- elektrické vedení ZVN, VVN
- plynovod VVTL, VTL

HRANICE ÚZEMNÍCH JEDNOTEK

NÁZEV

hranice a označení správního obvodu obce s rozšířenou působností

NÁZEV

hranice a označení správního obvodu obce

NÁZEV

hranice a označení katastrálního území



řešené území

JEVY SCHVALOVANÉ

NÁVRH ÚZEMNÍ REZERVA

KORIDORY A PLOCHY DOPRAVNÍ INFRASTRUKTURY

- dálnice II. třídy, kapacitní silnice, silnice I. třídy, silnice II. třídy
- železniční trať celostátní

KORIDORY A PLOCHY TECHNICKÉ INFRASTRUKTURY

- elektrické vedení ZVN, VVN
- produktovod dálkový

ÚZEMNÍ SYSTÉM EKOLOGICKÉ STABILITY (ÚSES)

- nadregionální biocentrum a biokoridor
- regionální biocentrum a biokoridor

ÚZEMÍ SPECIÁLNÍCH ZÁJMŮ

- plocha pro ochranu pohledového horizontu nadregionálního významu

	výtisk č.:	otisk autorizačního razítka:
--	------------	------------------------------

Příloha č. 4

GENERÁLNÍ PROJEKTANT:
Ing. Lubor Sawicki | autorizovaný architekt ČKA 03654 | Ohrada 1854, 755 01 Vsetín | gsm + 420 604 859 068 |
lubor.sawicki@seznam.cz

OBJEDNATEL: OBEC DEŠNÁ	Č. ZAKÁZKY: 28_21	DATUM: 09/2023
---------------------------	----------------------	-------------------

ÚZEMNÍ PLÁN DEŠNÁ - ZMĚNA č. 2

VÝKRES ŠIRŠÍCH VZTAHŮ

MĚŘÍTKO Č. VÝKRESU

1:5 000 B/II.1

Mapový podklad: ZUR ZK