


ÚZEMNÍ PLÁN NEUBUZ - PRÁVNÍ STAV PO VYDÁNÍ ZMĚNY Č.1

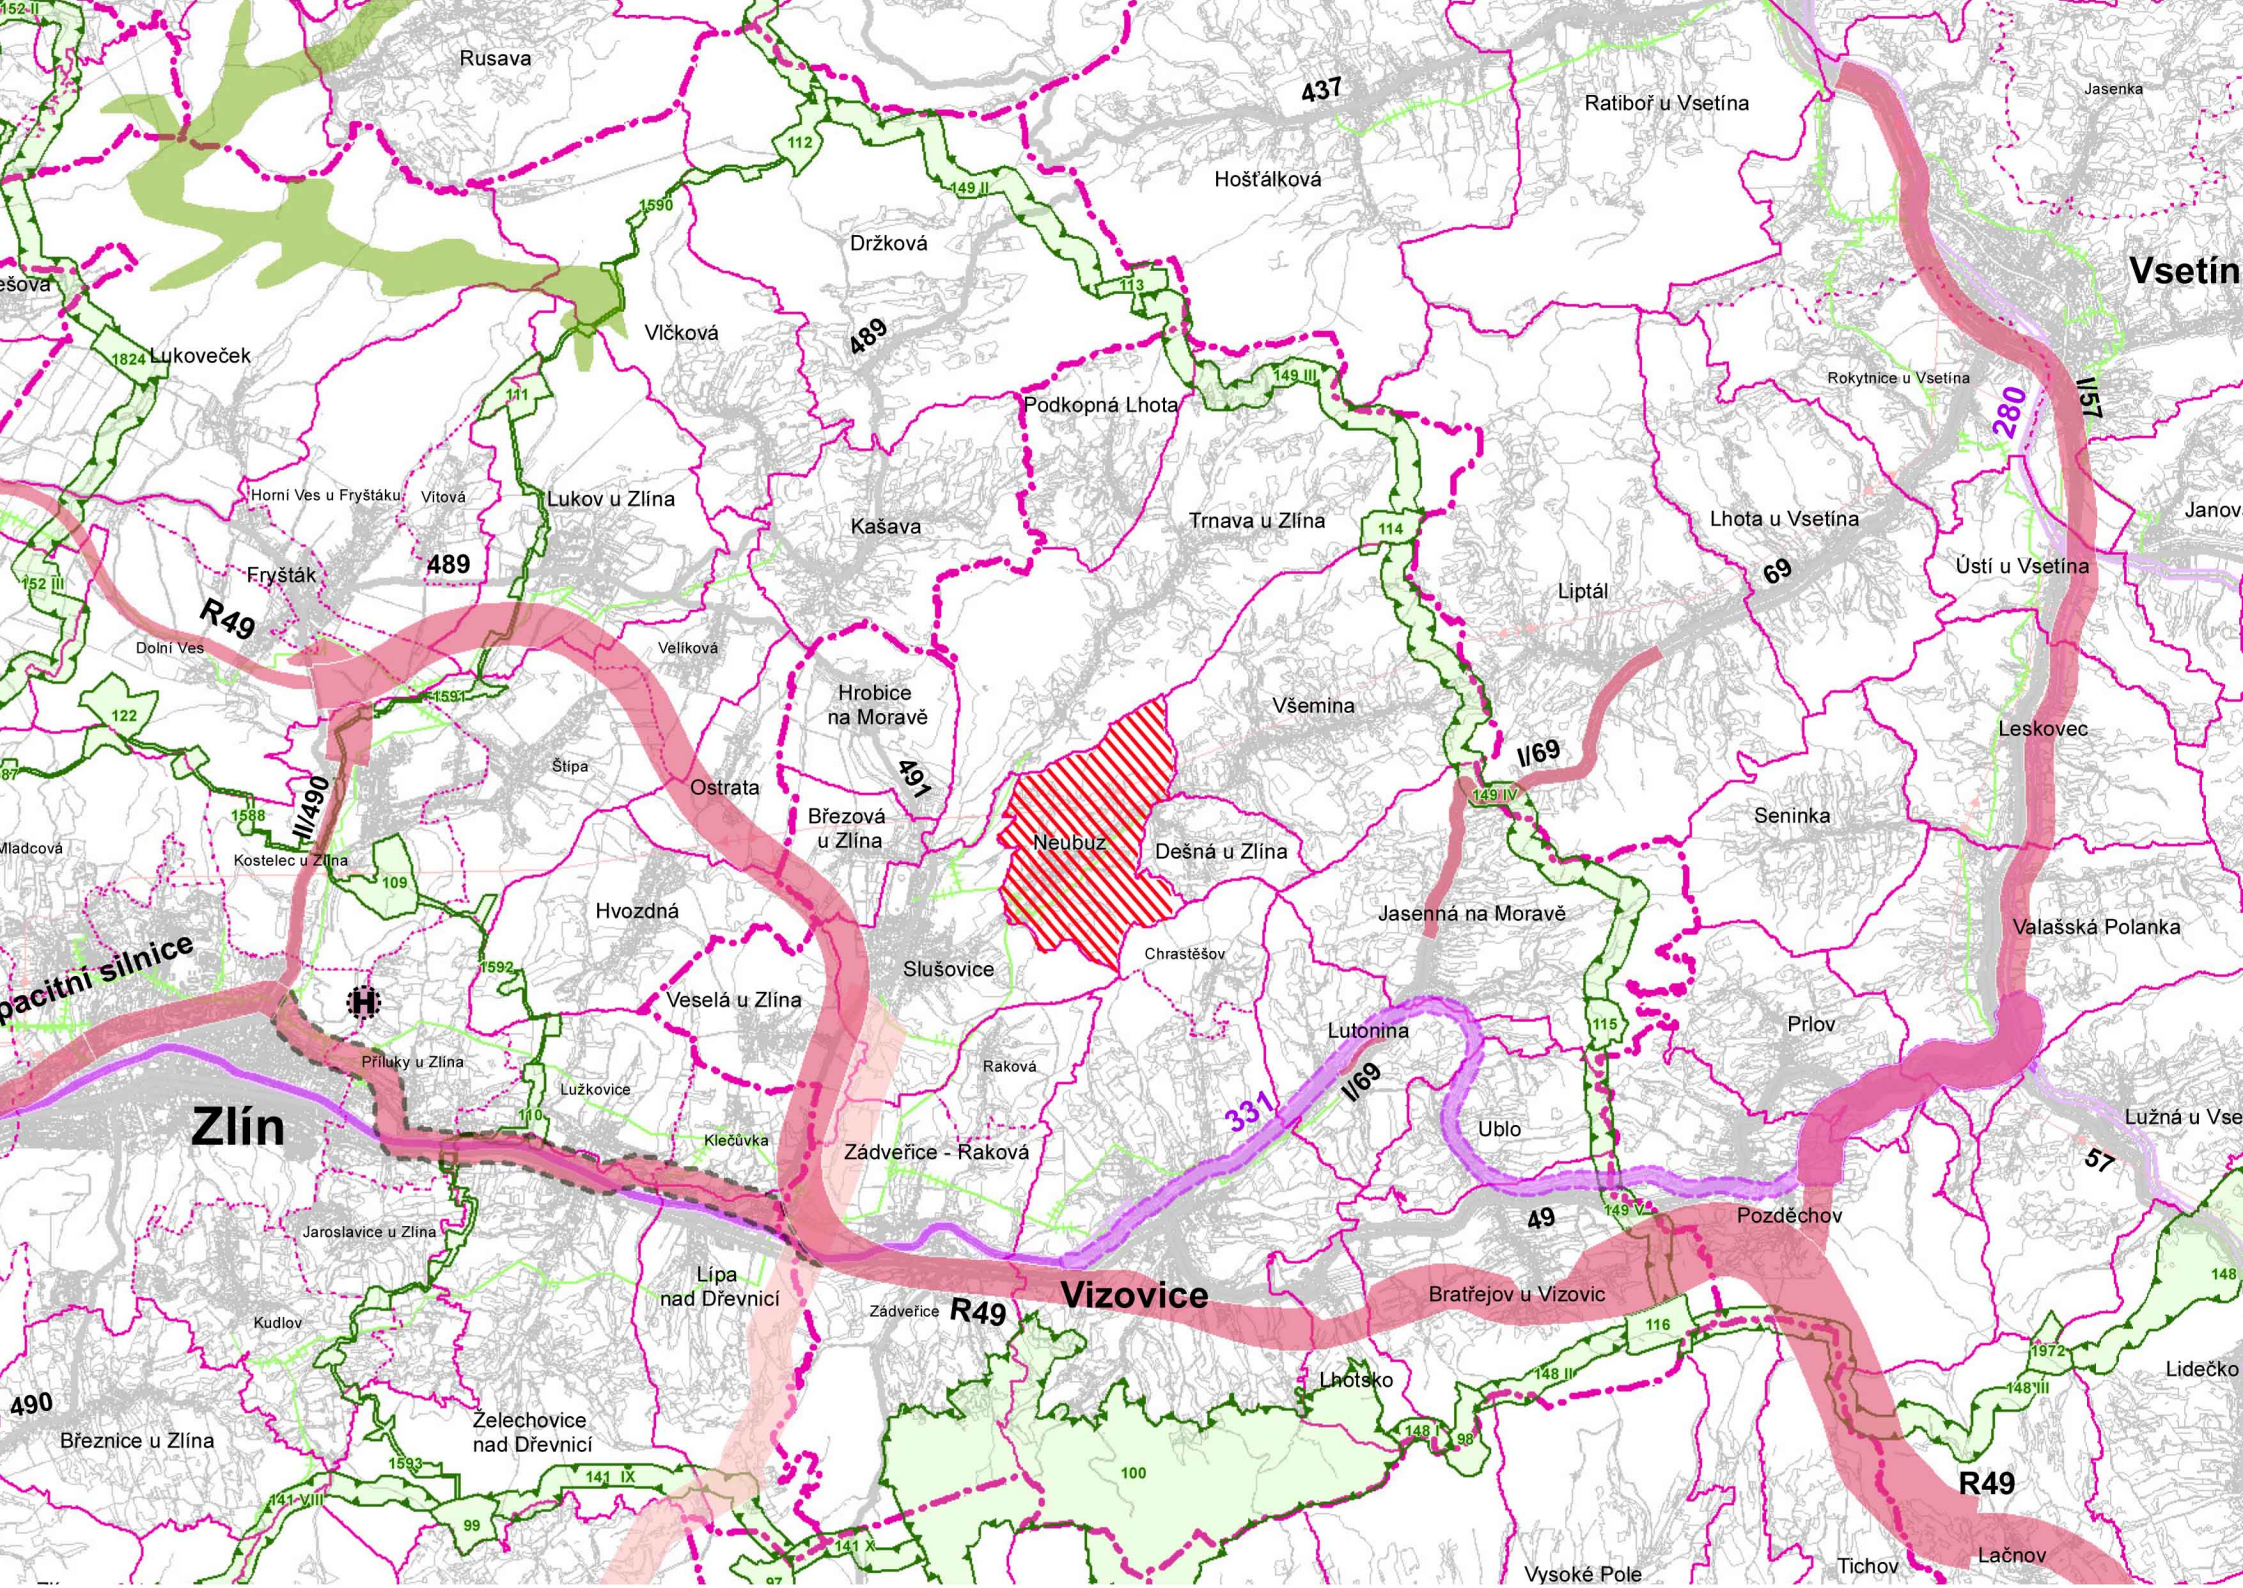

LEGENDA

JEVY INFORMATIVNÍ

STAV

DOPRAVA

- silnice I. třídy
- silnice II. třídy
- železniční trať celostátní
- železniční trať regionální

TECHNICKÁ INFRASTRUKTURA

- plynovod VTL
- elektrické vedení 110 kV

HRANICE ÚZEMNÍCH JEDNOTEK

- hranice správního obvodu obce s rozšířenou působností
- hranice správního obvodu obce
- hranice katastrálního území
- vymezení řešeného území

JEVY SCHVALOVANÉ

NÁVRH

ÚZEMNÍ REZERVA

KORIDORY A PLOCHY DOPRAVY

- rychlostní silnice, silnice I. třídy, silnice II. třídy
- železniční trať celostátní
- heliport mezinárodního významu (požadavek na umístění v rámci správního obvodu obce)

KORIDORY A PLOCHY TECHNICKÉ INFRASTRUKTURY

- elektrické vedení 400 kV a 110 kV

ÚZEMNÍ SYSTÉM EKOLOGICKÉ STABILITY (ÚSES)

- nadregionální biocentrum a biokoridor
- regionální biocentrum a biokoridor

ÚZEMÍ SPECIÁLNÍCH ZÁJMŮ

- plocha pro ochranu pohledového horizontu nadregionálního významu

PŘÍLOHA č.4

Účel (etapa) zpracování: čístopis

Hlavní projektant :	Ing.arch. Marek Šlesinger	Digitální zpracování :	Eva Přikrylová
Projektant - urbanista :	Ing.arch. Monika Antošová	Technická kontrola :	Ing.arch. Marek Šlesinger
Pořizovatel :	Městský úřad Vizovice, Odbor Stavební úřad		

ODŮVODNĚNÍ ÚZEMNÍHO PLÁNU NEUBUZ PRÁVNÍ STAV PO VYDÁNÍ ZMĚNY Č.1	
Obsah : VÝKRES ŠIRŠÍCH VZTAHŮ	

s-projekt plus a.s. projektová a inženýrská činnost tř. Tomáše Bati 508 762 73 Zlín tel.: 57 7594 111 e-mail: atelier@s-projekt.cz	
Formát:	2 A4
Číslo zakázky :	14-4797-072
Stupeň dokumentace :	ÚPD
Datum :	Duben 2015
Měřítko :	Příloha - č.výkresu : 1:100 000 P4-1

