


ÚZEMNÍ PLÁN UBLO

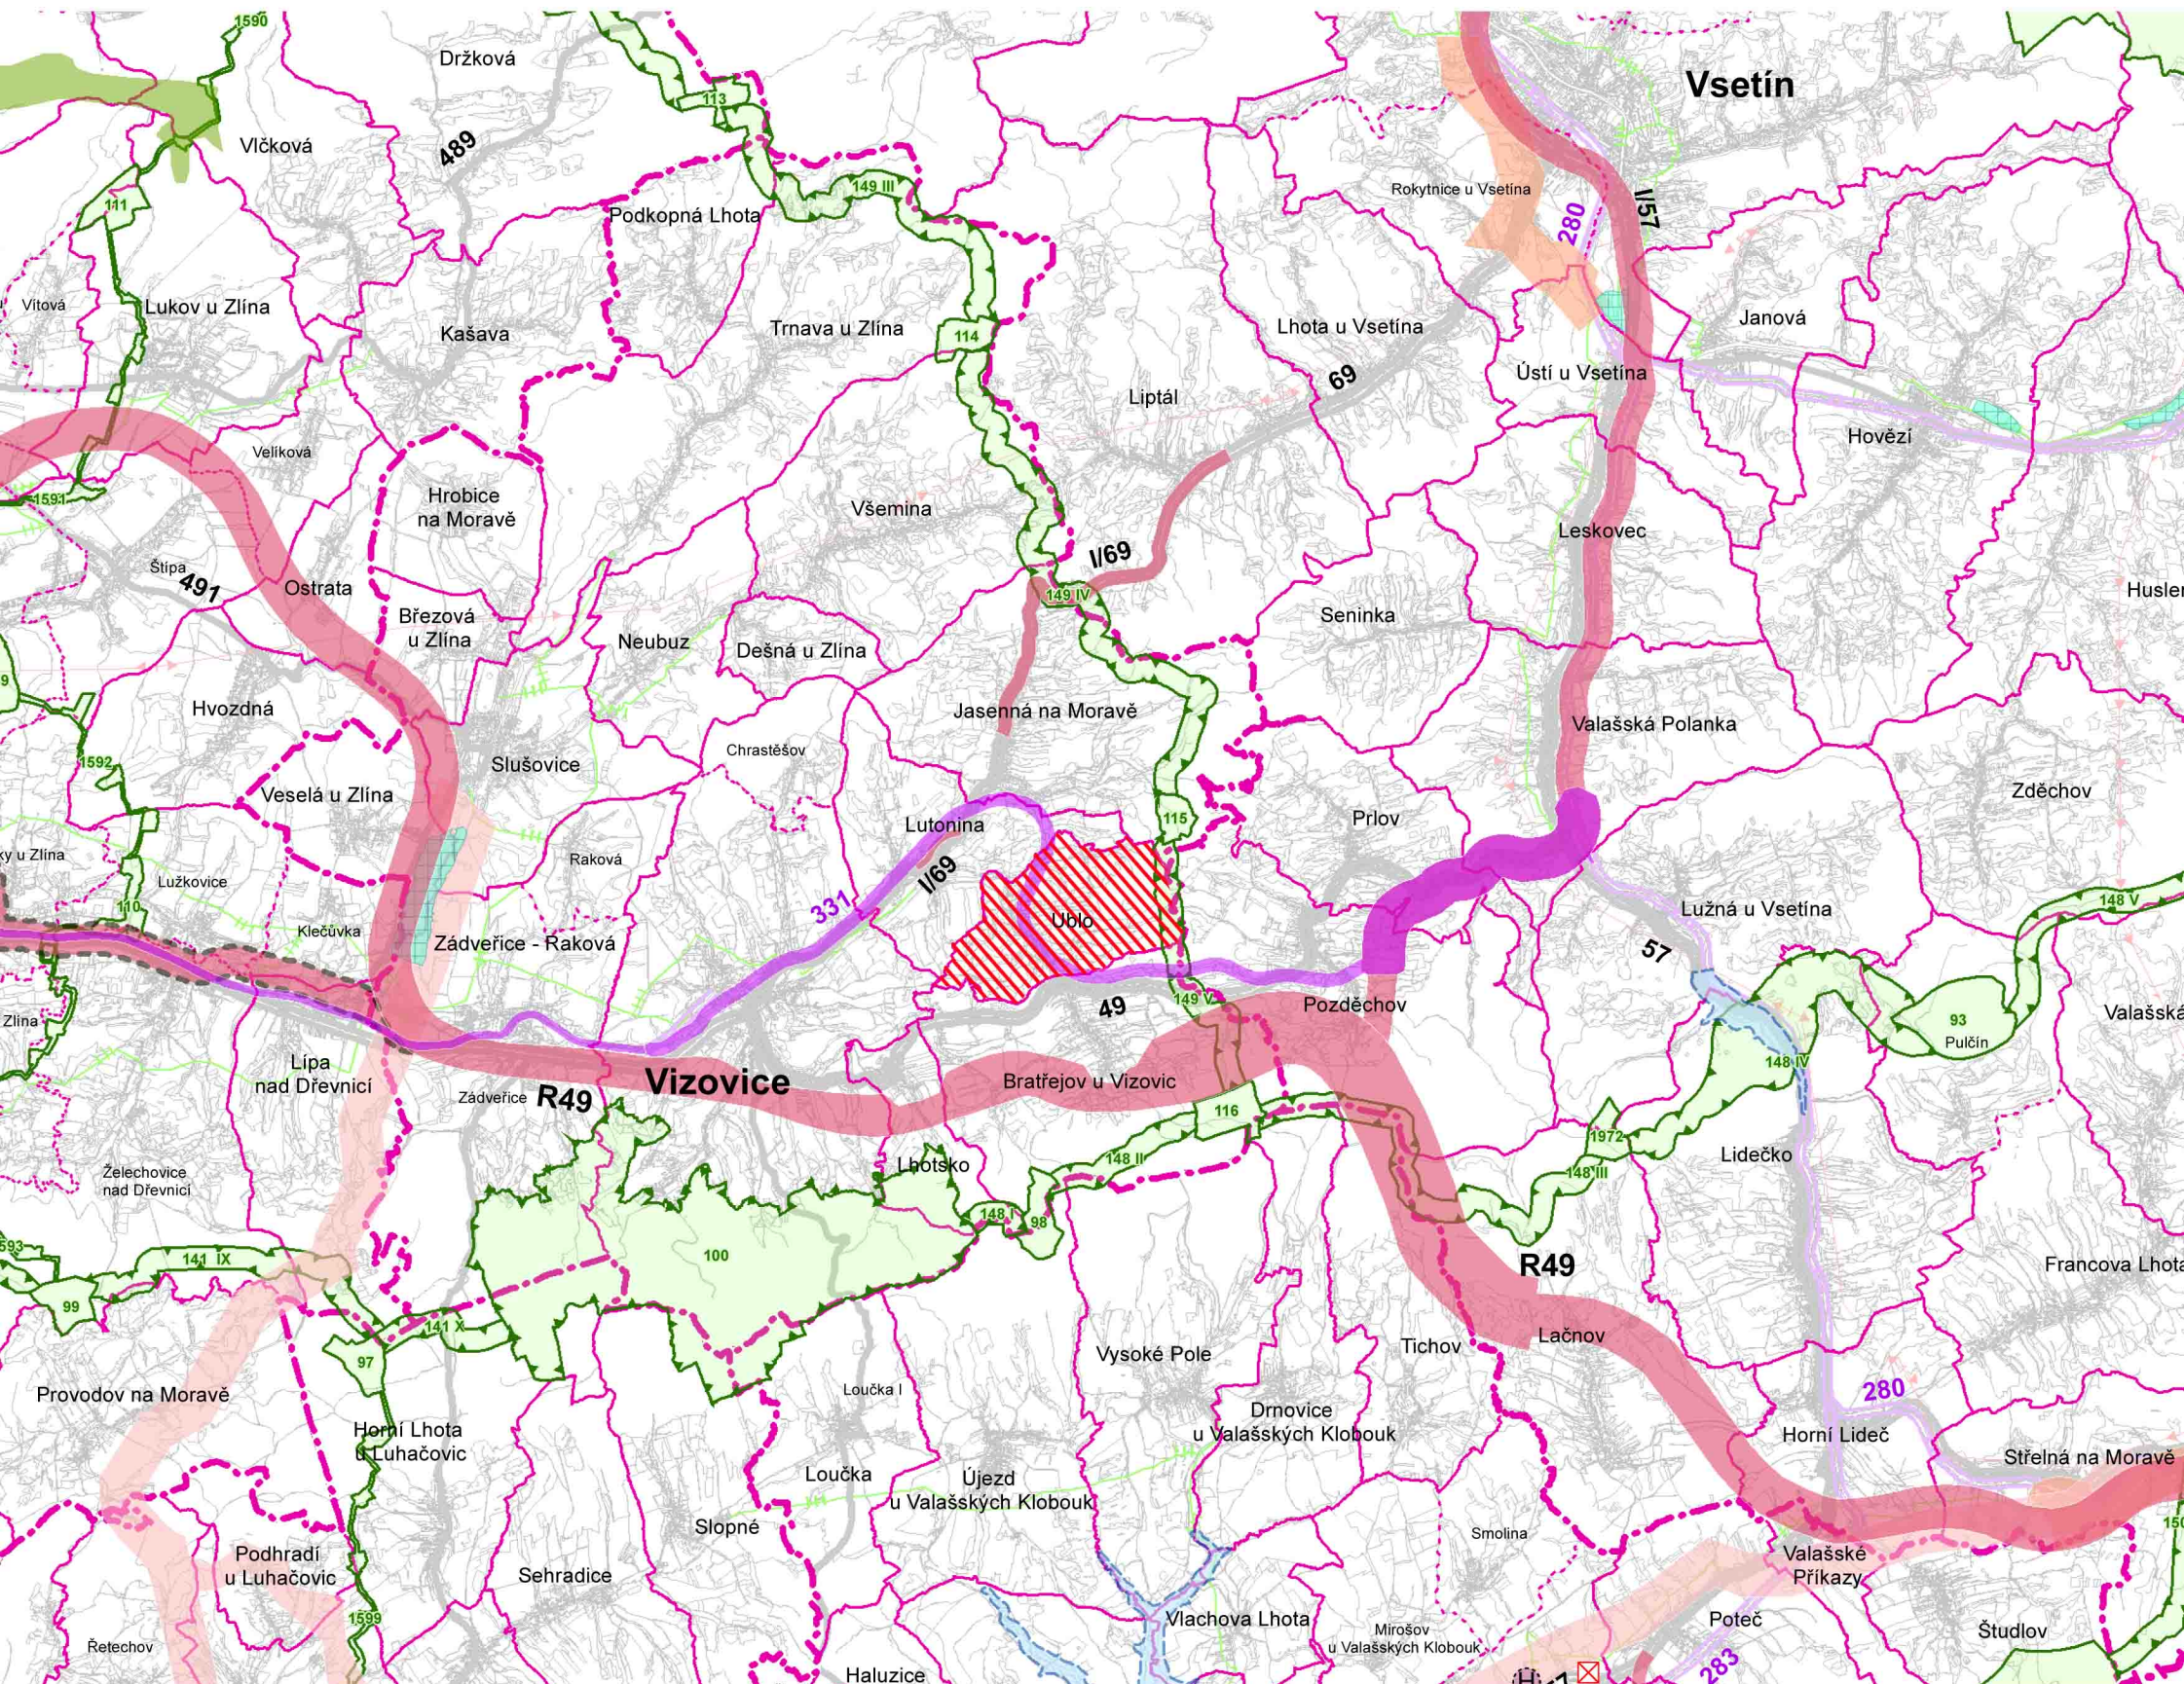

LEGENDA

JEVY INFORMATIVNÍ

STAV	
DOPRAVA	
	rychlostní silnice
	silnice I. třídy
	silnice II. třídy
	železniční trať celostátní
	železniční trať regionální
TECHNICKÁ INFRASTRUKTURA	
	plynovod VTL
	elektrické vedení 110 kV
HRANICE ÚZEMNÍCH JEDNOTEK	
	hranice správního obvodu obce s rozšířenou působností
	hranice správního obvodu obce
	hranice katastrálního území
	vymezení řešeného území

JEVY SCHVALOVANÉ

NÁVRH	ÚZEMNÍ REZERVA
KORIDORY A PLOCHY DOPRAVY	
	rychlostní silnice, silnice I. třídy, silnice II. třídy
	železniční trať celostátní
KORIDORY A PLOCHY TECHNICKÉ INFRASTRUKTURY	
	plynovod VVTL a VTL
	elektrické vedení 400 kV a 110 kV
	suchá vodní nádrž
ÚZEMNÍ SYSTÉM EKOLOGICKÉ STABILITY (ÚSES)	
	nadregionální biocentrum a biokoridor
	regionální biocentrum a biokoridor

ÚZEMÍ SPECIÁLNÍCH ZÁJMŮ

	vodní nádrž
	plocha pro ochranu pohledového horizontu nadregionálního významu

Hlavní projektant :		Ved.proj. specialista-doprava :		 s-projekt plus a.s. projektová a inženýrská činnost tř. Tomáše Bati 508 762 73 Zlín tel.: 57 7594 111 e-mail: atelier.b@s-projekt.cz	
Ing.arch.M.Šlesinger		Ing.R.Nečas			
Projektant - urbanista:		Ved.proj. specialista-elekto :			
Ing.arch.M.Antošová		Ing.D.Vavřík			
Ved.proj. specialista-inženýrské sítě :		Digitální zpracování :		Vedoucí atelieru :	
Ing.A.Lukeš		E.Přikrylová		Ing.arch.M.Šlesinger	
Pořizovatel : Městský úřad Vizovice , odbor stavebního úřadu				Kontroloval :	
akce : ODŮVODNĚNÍ ÚZEMNÍHO PLÁNU UBLO				Ing.arch.M.Šlesinger	
				formát:	
				2 A4	
				číslo zakázky :	
				02 - 4955- 082	
obsah :				stupeň dokumentace :	
				ÚPD	
VÝKRES ŠIRŠÍCH VZTAHŮ				datum :	
				Srpen 2011	
				měřítko :	
				1 : 100 000	
				č. výkresu :	
				II.6	