



ÚZEMNÍ PLÁN JASENNÁ

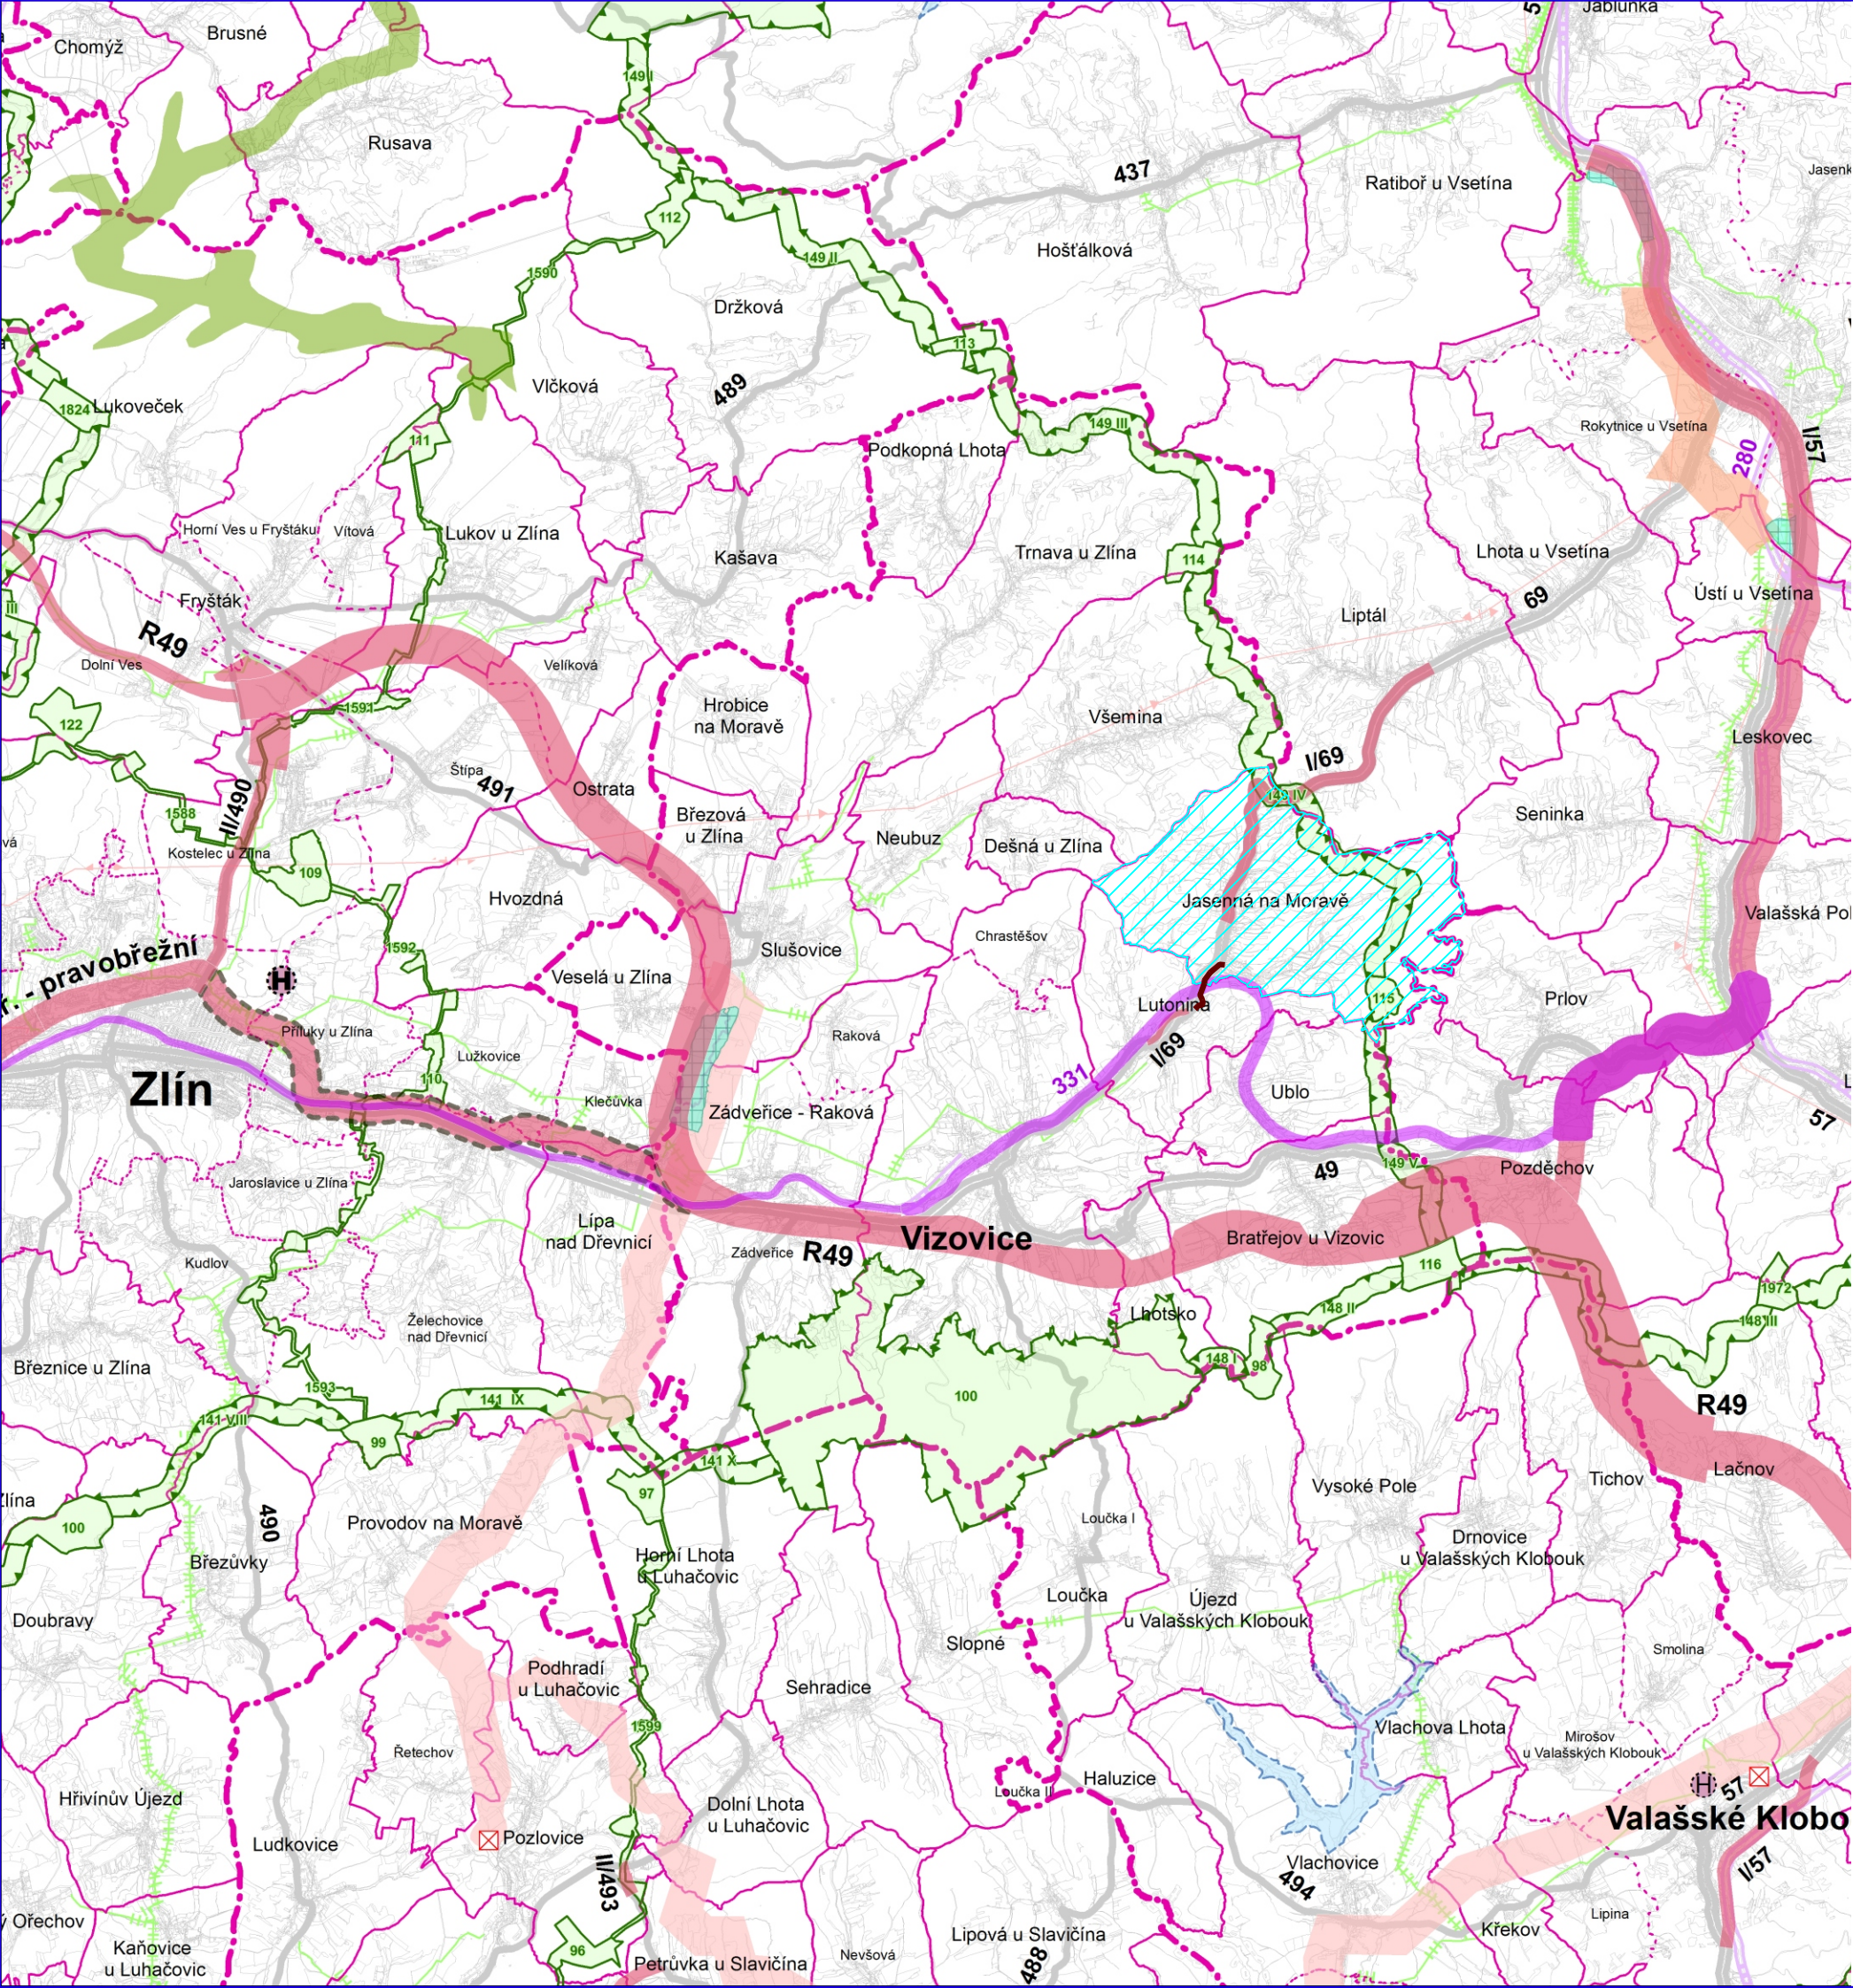

JEVY INFORMATIVNÍ

STAV
DOPRAVA

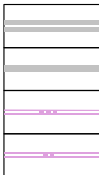

- SILNICE I. TŘÍDY
- SILNICE II. TŘÍDY
- ŽELEZNIČNÍ TRATĚ CELOSTÁTNÍ
- ŽELEZNIČNÍ TRATĚ REGIONÁLNÍ

TECHNICKÁ INFRASTRUKTURA



- PLYNOVOD VTL
- ELEKTRICKÉ VEDENÍ VVN 110 kV

HRANICE ÚZEMNÍCH JEDNOTEK




- HRANICE SPRÁVNÍHO OBVODU OBCE S ROZŠÍŘENOU PŮSOBNOSTÍ
- HRANICE SPRÁVNÍHO OBVODU OBCE
- HRANICE KATASTRÁLNÍHO ÚZEMÍ
- HRANICE ŘEŠENÉHO ÚZEMÍ

JEVY SCHVALOVANÉ


NÁVRH
ÚZEMNÍ REZERVA

KORIDORY A PLOCHY DOPRAVY

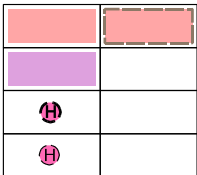


- RYCHLOSTNÍ SILNICE, SILNICE I. TŘÍDY, SILNICE II. TŘÍDY
- ŽELEZNIČNÍ TRATĚ CELOSTÁTNÍ
- HELIPORT MEZINÁRODNÍHO VÝZNAMU (POŽADAVEK NA UMÍSTĚNÍ V RÁMCI SPRÁVNÍHO ÚZEMÍ OBCE)
- HELIPORT KRAJSKÉHO VÝZNAMU (POŽADAVEK NA UMÍSTĚNÍ V RÁMCI SPRÁVNÍHO ÚZEMÍ OBCE)

KORIDORY A PLOCHY TECHNICKÉ INFRASTRUKTURY

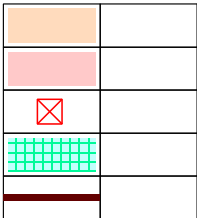


- PLYNOVOD VTL A VTL
- ELEKTRICKÉ VEDENÍ VVN 400 kV A 110 kV
- OBJEKT NA ELEKTRICKÉ SÍTI
- SUCHÁ VODNÍ NÁDRŽ
- KANALIZAČNÍ SBĚRAČ

ÚZEMNÍ SYSTÉM EKOLOGICKÉ STABILITY (ÚSES)

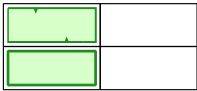

- NADREGIONÁLNÍ BIOCENTRUM A BIOKORIDOR
- REGIONÁLNÍ BIOCENTRUM A BIOKORIDOR


ÚZEMÍ SPECIÁLNÍCH ZÁJMŮ

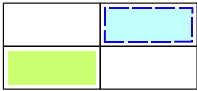

- VODNÍ NÁDRŽ
- PLOCHA PRO OCHRANU POHLEDOVÉHO HORIZONTU NADREGIONÁLNÍHO VÝZNAMU

VÝKRES SÍRŠÍCH VZTAHŮ

B.II.5

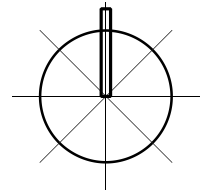

URBANISMUS ING. ARCH. BERGMANNOVÁ	VODNÍ HOSPODÁŘSTVÍ ING. D. ZÁKRAVSKÁ	 Ing. arch. T. Bergmannová	
DOPRAVA ING. R. NEČAS	KRAJINA ARVITA P.	VEDOUcí PROJEKTANT ING. ARCH. BERGMANNOVÁ	
ZÁS. ELEKTR. ENERGIE ING. K. LEČBYCH	DIGITÁLNÍ ZPRACOVÁNÍ V. EICHLER	ČÍS. ZAKÁZKY	07-10
OBJEDNATEL OBEC JASENNÁ		FORMÁT	2 A4
ÚZEMNÍ PLÁN JASENNÁ ODŮVODNĚNÍ		DATUM	ZÁŘÍ 2010
		ÚČEL	ÚPD
		MĚŘÍTKO 1:100000	Č.V. B.II.5