


PASPORT MÍSTNÍCH KOMUNIKACÍ A DOPRAVNÍHO ZNAČENÍ

města Vizovice v roce 2017

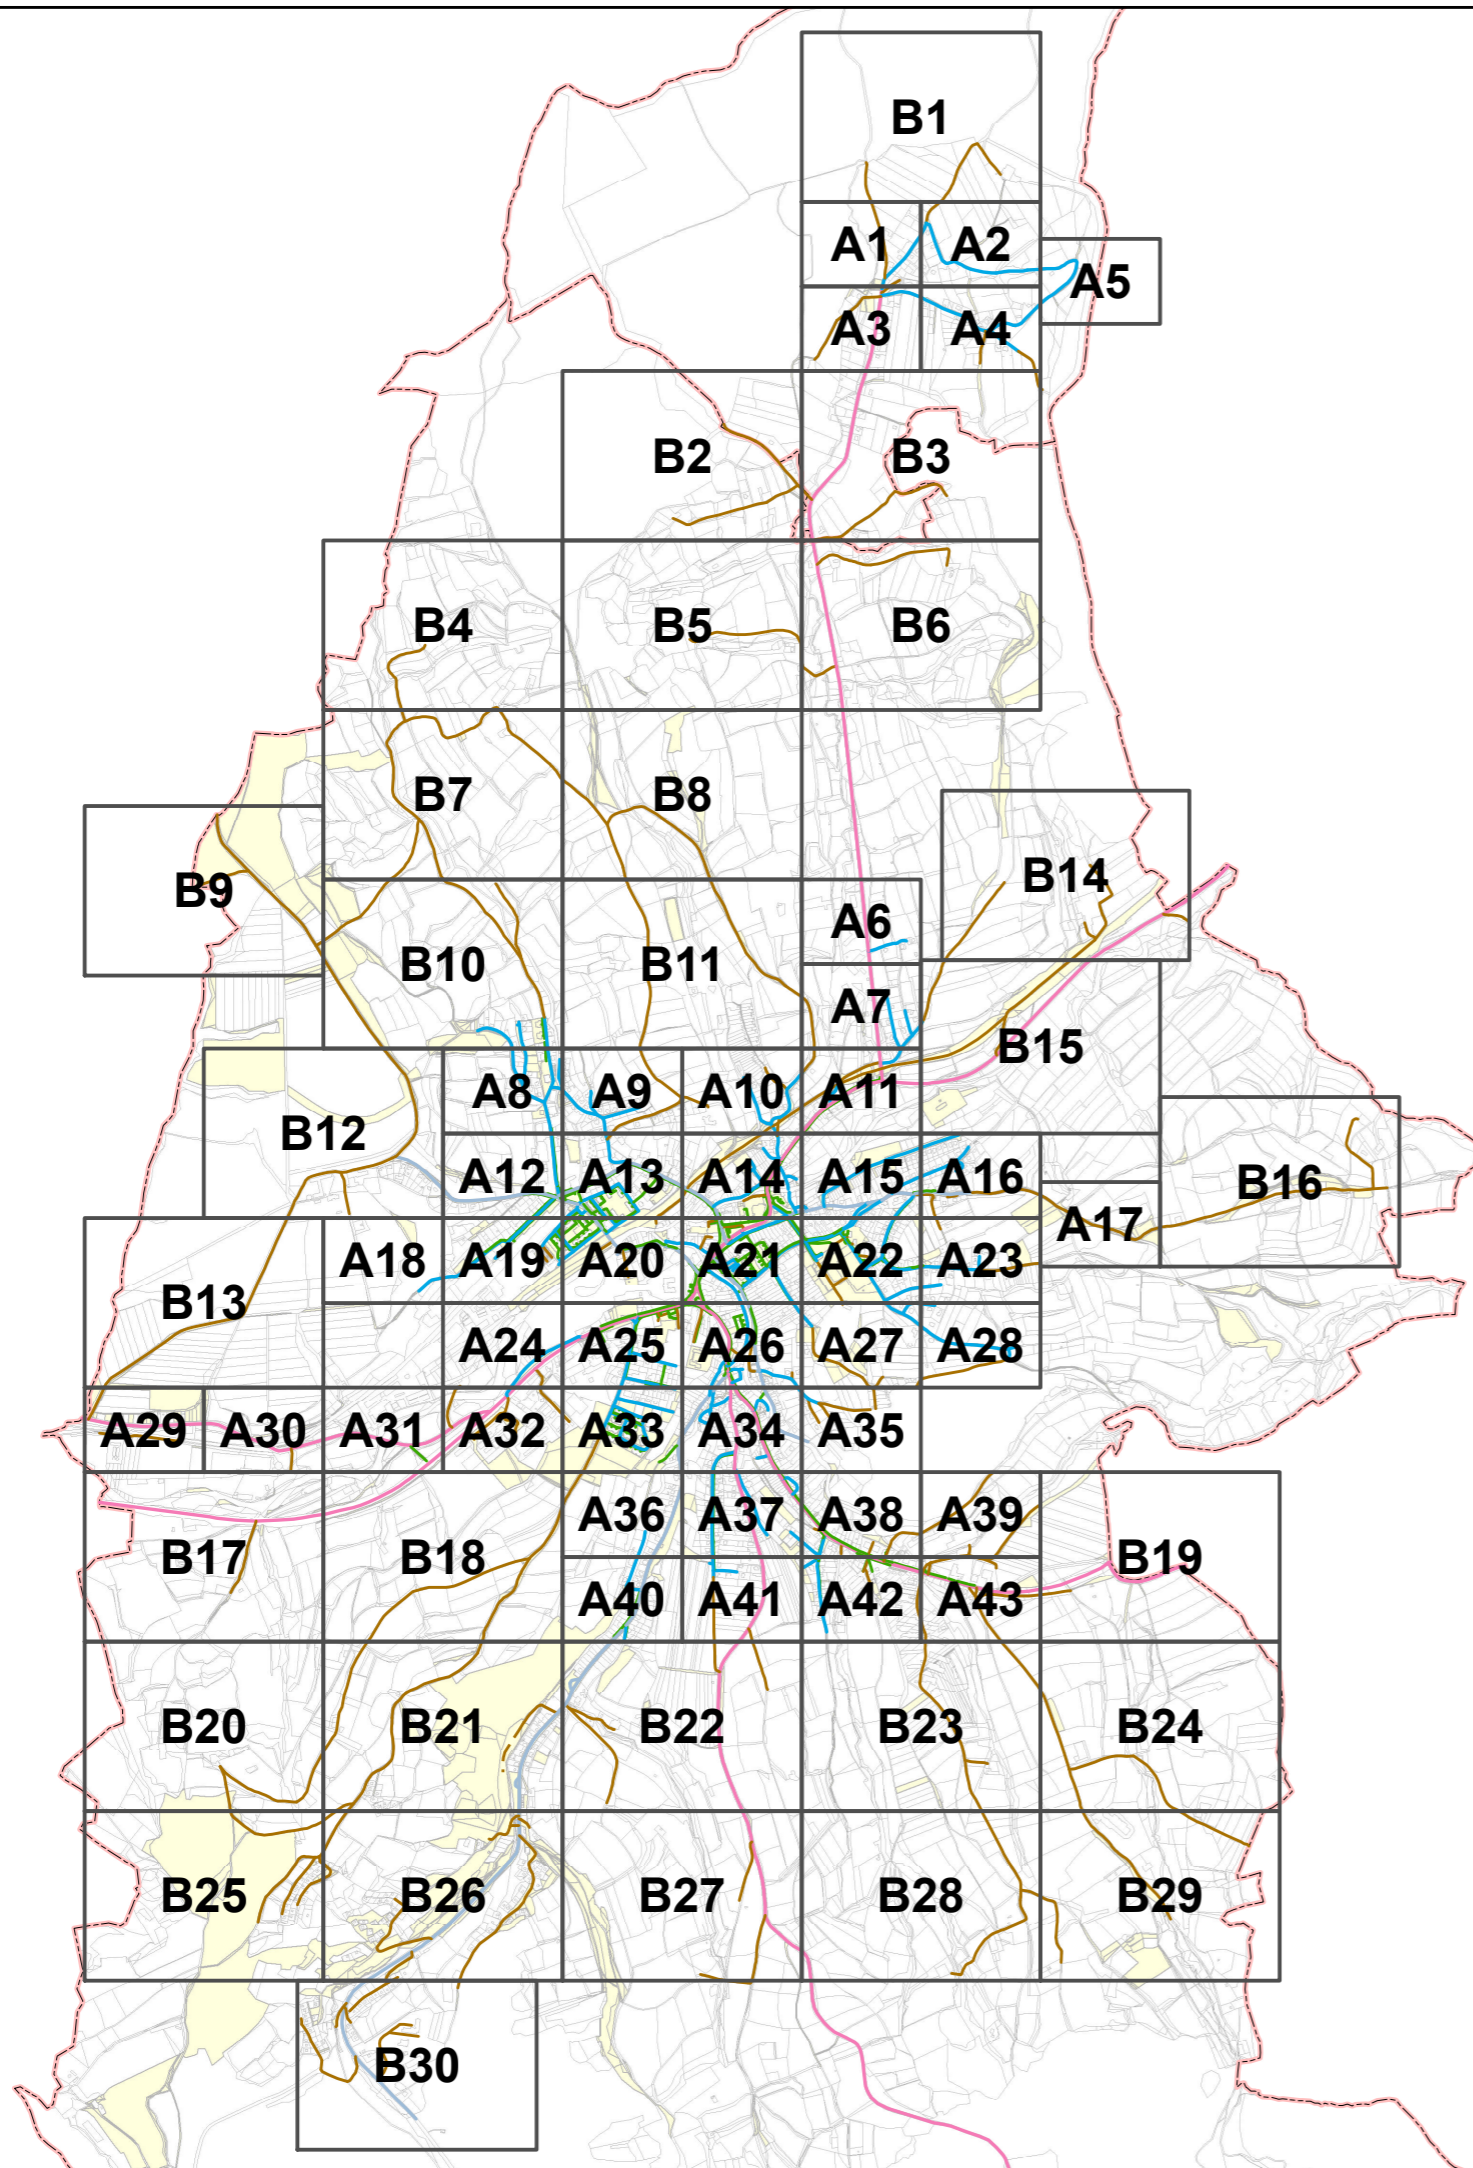

Komunikace

- II. třídy - místní komunikace
- III. třídy - místní komunikace
- IV. třídy - chodníky a cyklostezky
- veřejně přístupné účelové komunikace
- veřejně nepřístupné účelové komunikace
- státní komunikace

- kanalizační vpust'
- propustek
- most
- přechod pro chodce
- zpomalovací práh
- zábradlí
- odvodňovací kanálek
- parkoviště a odstavné plochy

Katastr nemovitostí

- parcely v majetku obce
- ostatní parcely
- stavební objekty

0 500 1 000 m

1 : 25 000

