
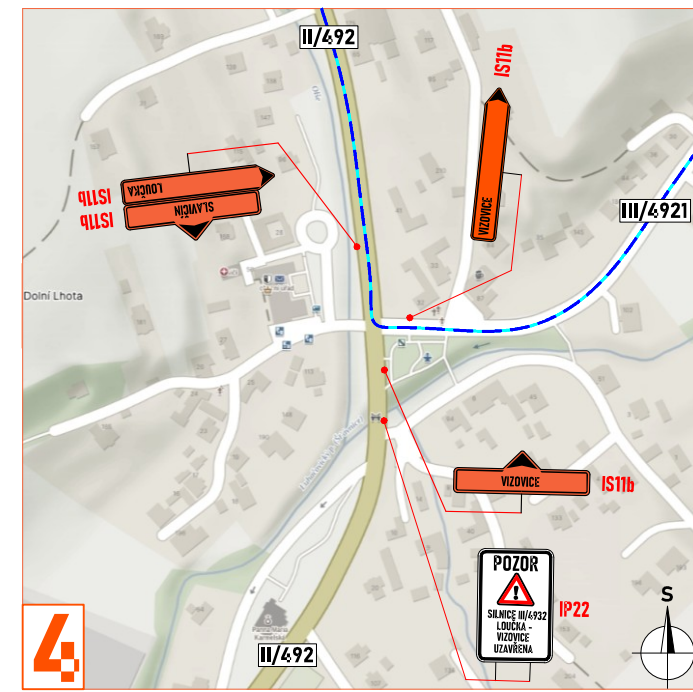
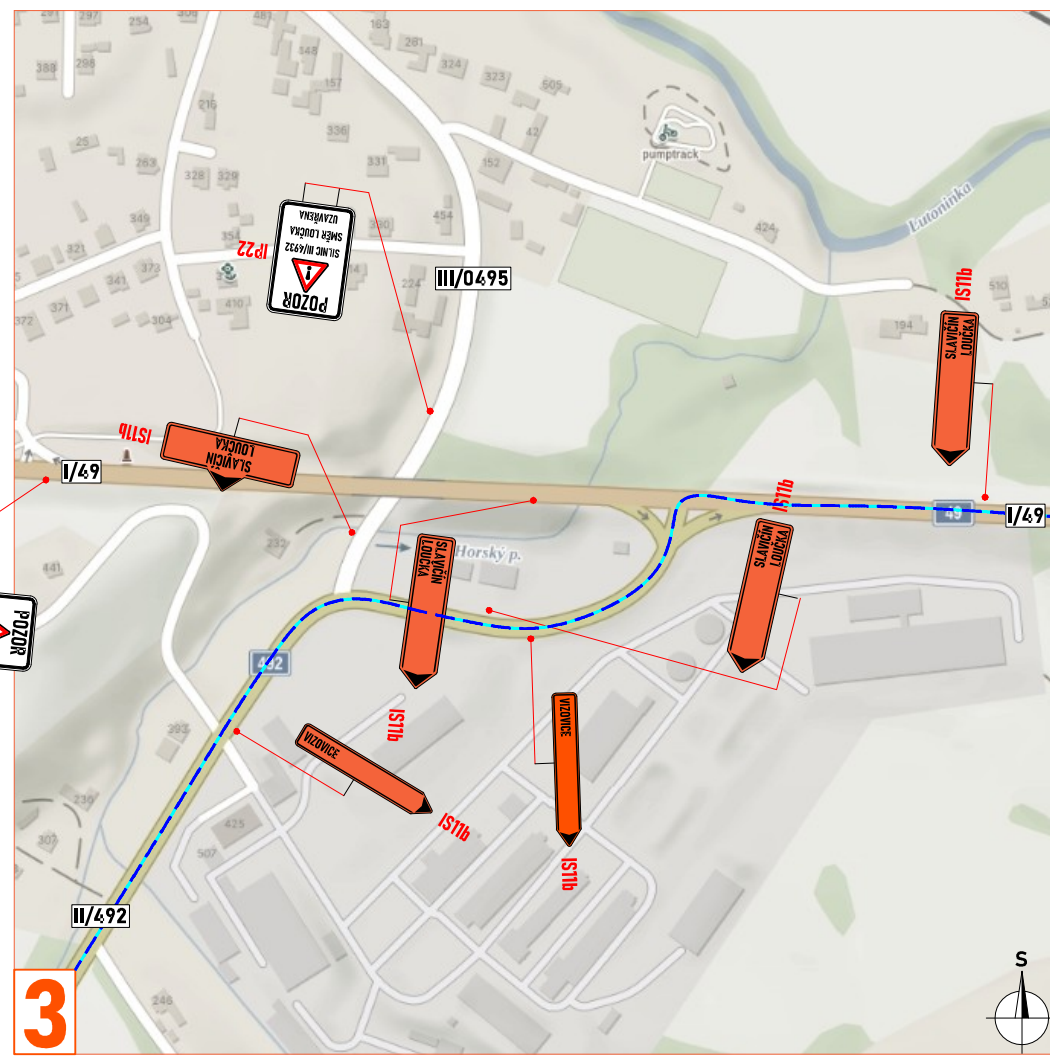
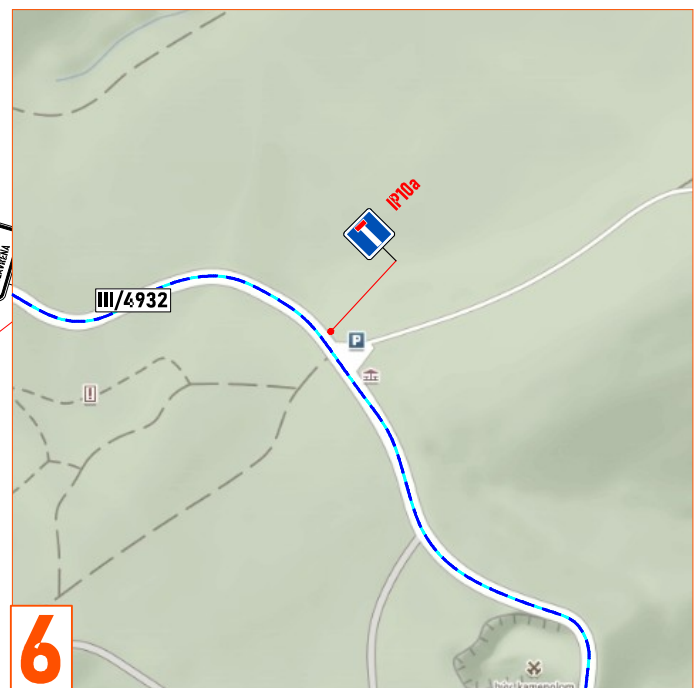
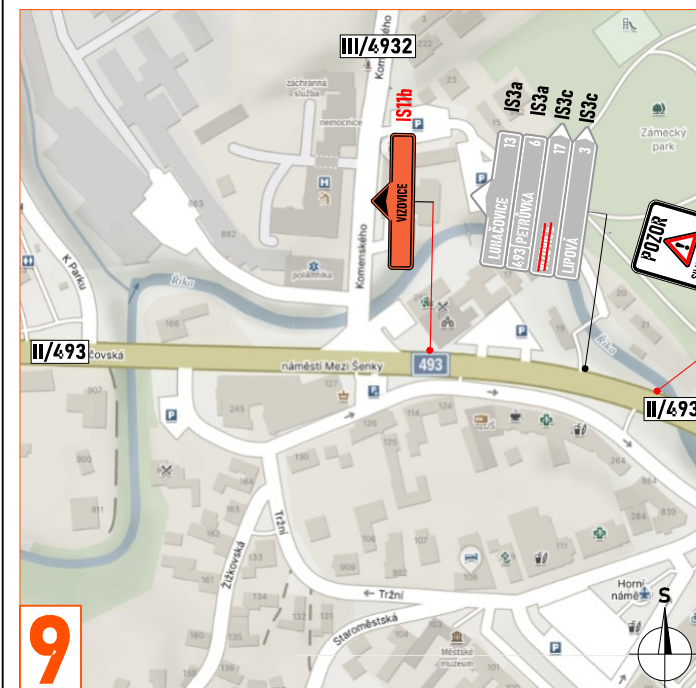
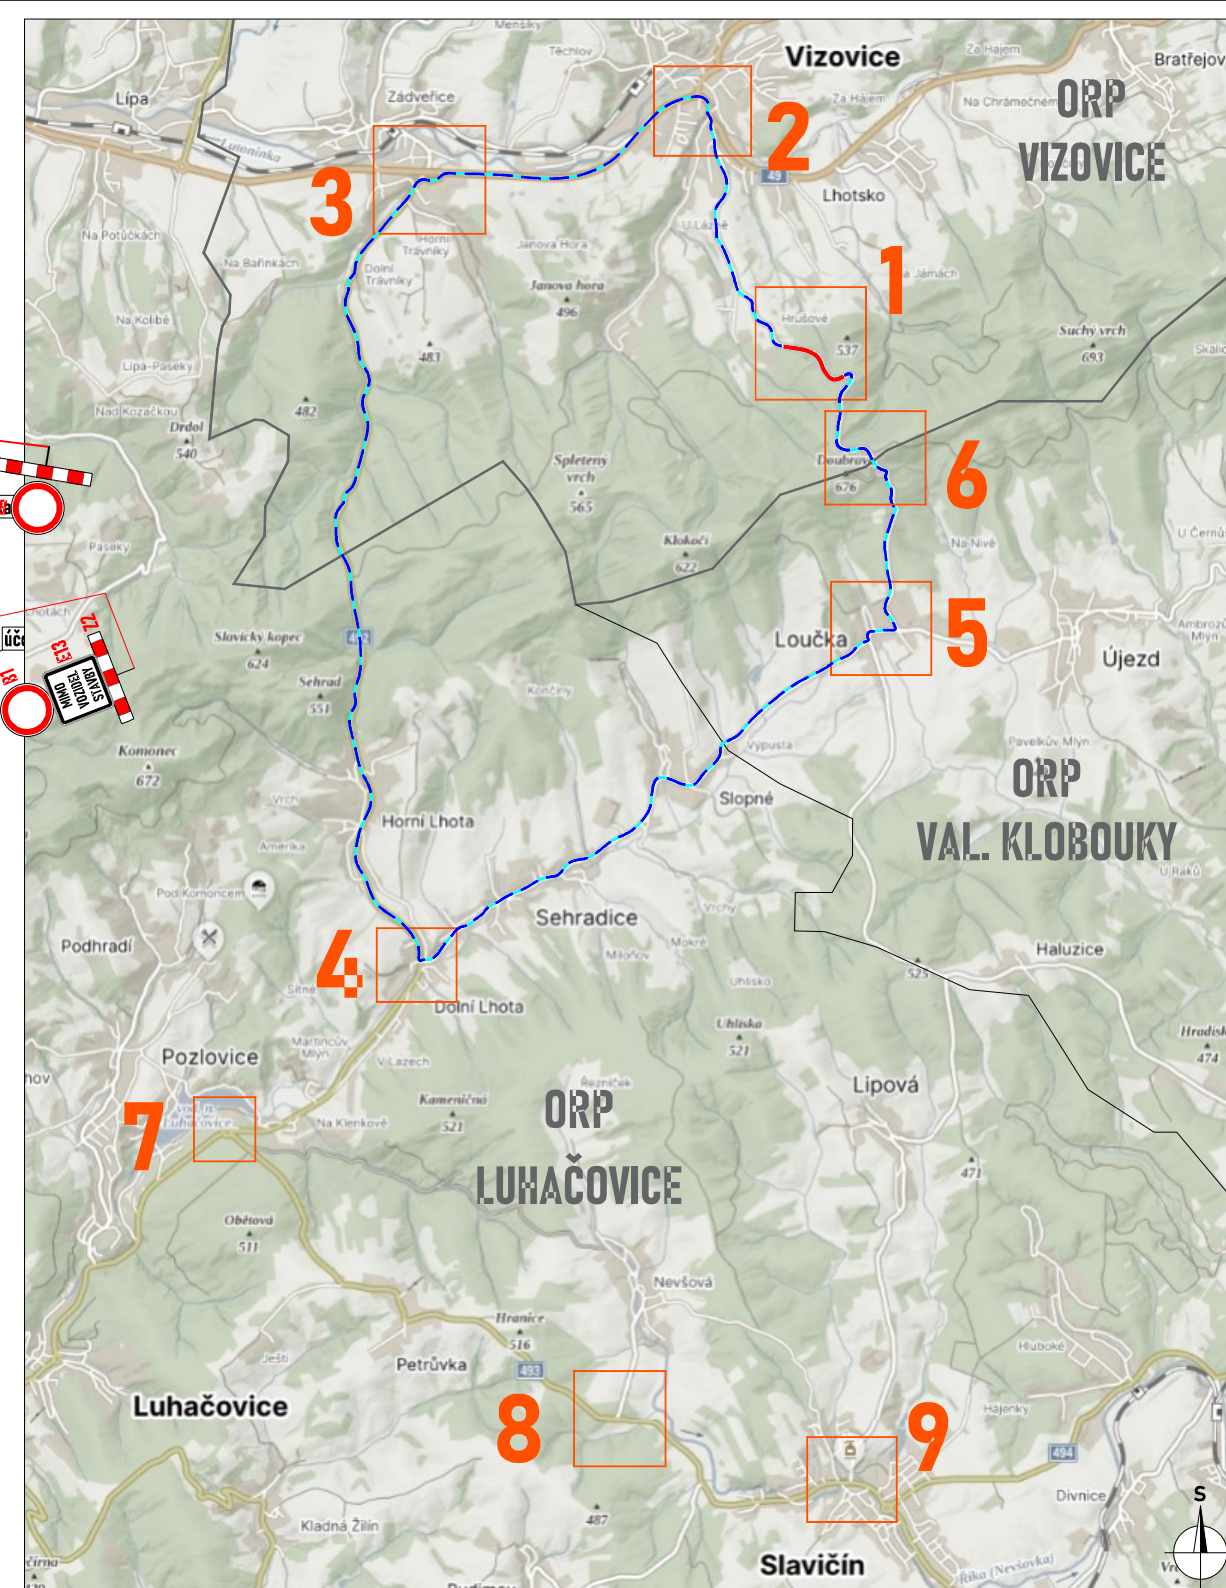
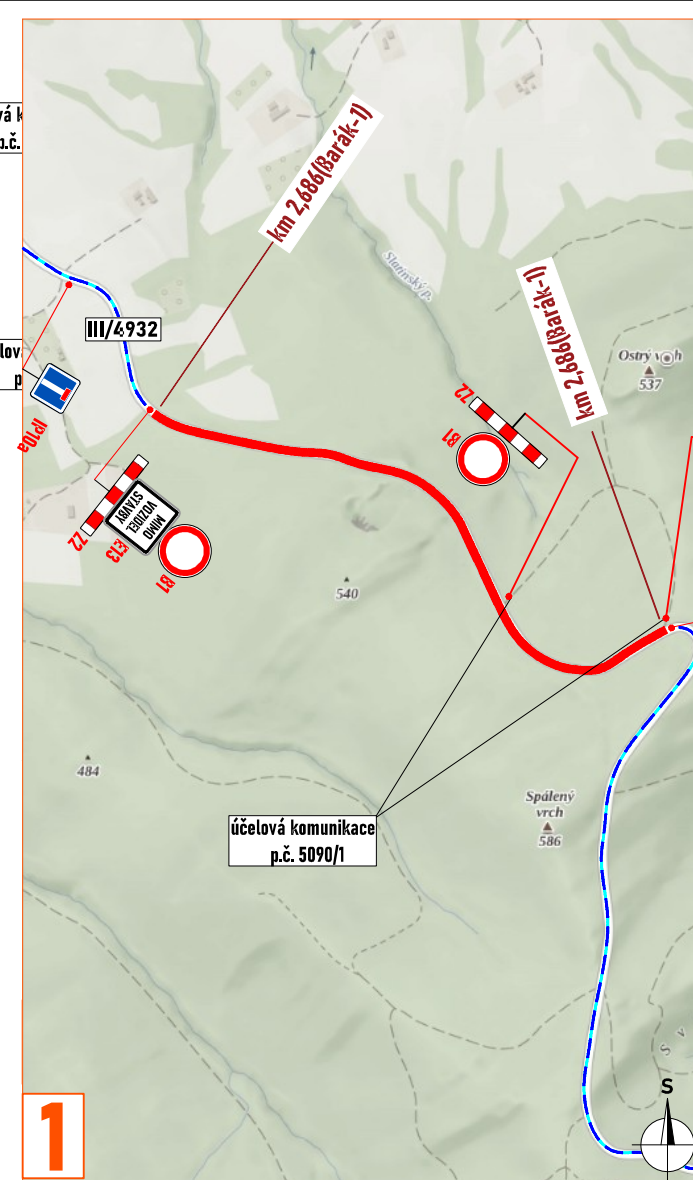
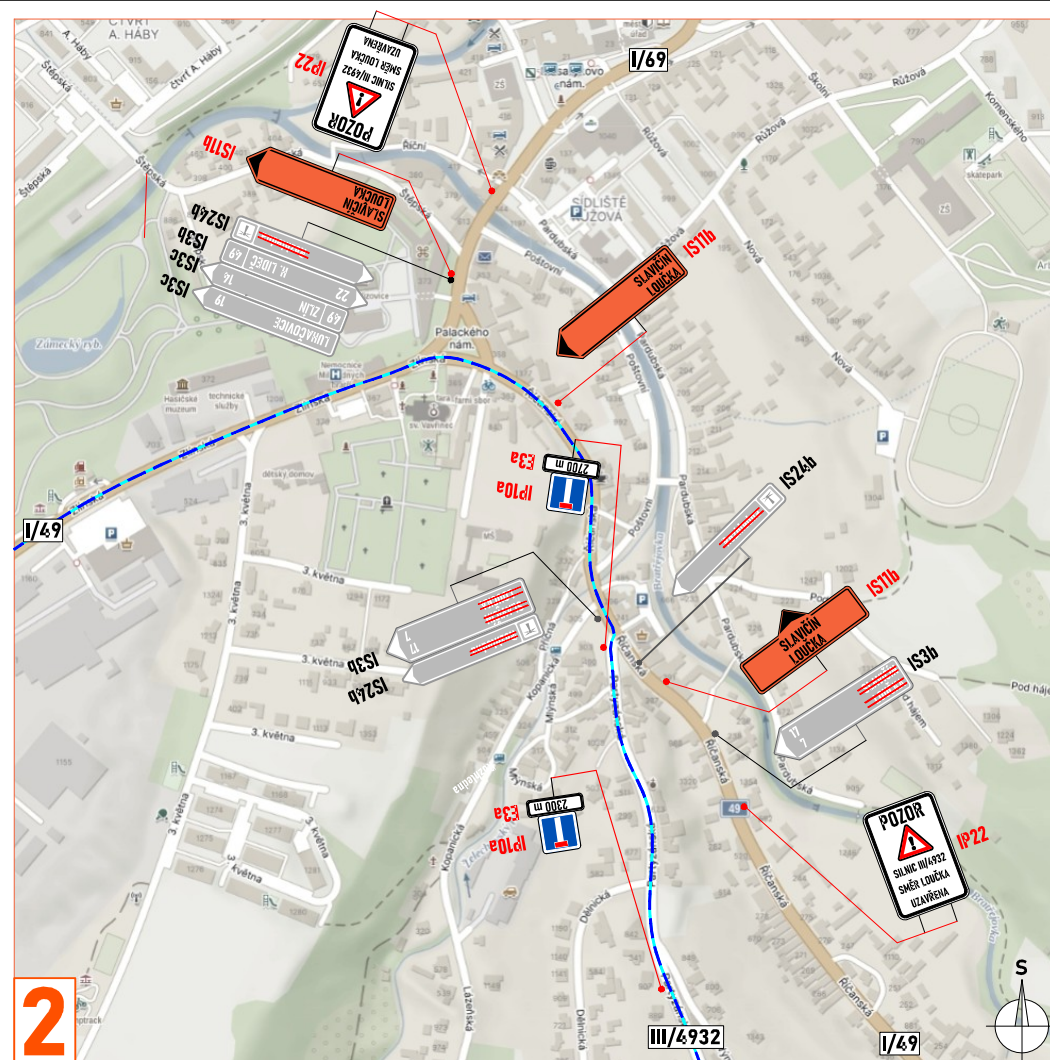


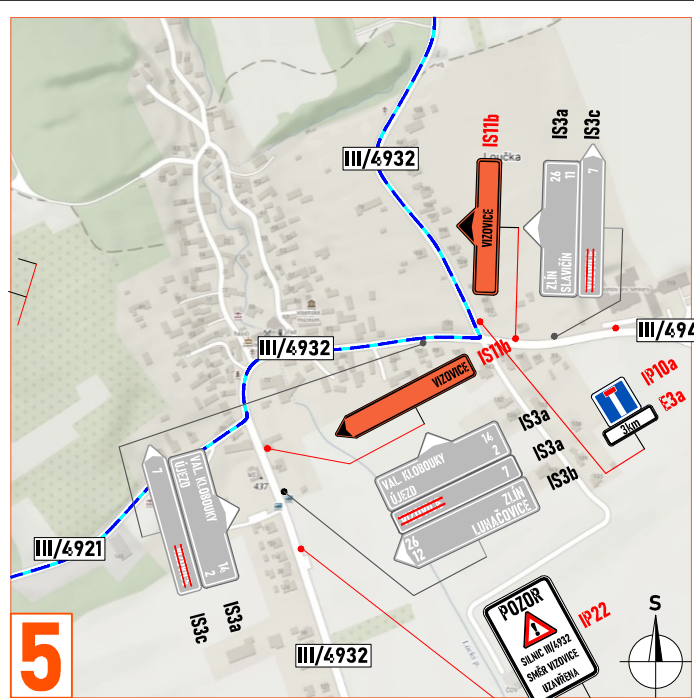

LEGENDA:

- pracovní místo
- objízdná trasa
- navržené přechodné svisté dopravní značení
- stávající svisté dopravní značení
- zneplatněné stávající svisté dopravní značení

Souhlasíme s přechodnou úpravou provozu, uzavírkou a zvláštním užíváním pozemní komunikace, a navrženými objízdnými trasami.
V souladu s ustanovením § 36 odst. 3 zák. č. 500/2004 Sb. Správního řádu se vzdává práva vyjádřit se k podkladům rozhodnutí.

Dopravní značení, které bude v rozporu s přechodným dopravním značením, bude dočasně zneplatněno.

ZDROJ MAPOVÝCH PODKLADŮ Mapy.cz; © Seznam.cz, a.s.

VYPRACOVAL	VAŠUT	 NVB LINE s.r.o. Cukrovar 716 768 21 Kvasice www.nvbline.cz vasut@nvbline.cz tel: 775 414 531
KONTROLOVAL	JANATA	
UPRAVIL		
INVESTOR	ŘSZK p.o.	
ZHOTOVITEL	PORR a.s.	
NÁZEV STAVBY	OBNOVA POVRCHŮ SILNIC II. A III. TŘÍDY VE ZL. KRAJI V R. 2025 - III/4932 VIZOVICE - LOUČKA	
DOPRAVNÍ INŽENÝRSKÁ OPATŘENÍ		
ETAPA I		