
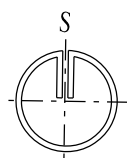





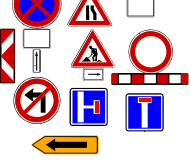



Zodp. projektant	Marcela Urbanová	MARCELA URBANOVÁ	
Vypracoval	Marcela Urbanová		
Investor: Polašník realizace staveb s r.o.		nám. T. G. Masaryka 588, Zlín tel: 777051293, IČO: 71813594	
<b>OPRAVA A MODERNIZACE KUL. ZAŘÍZENÍ VESELANKA - PŘECHODNÁ ÚPRAVA PROVOZU</b>		FORMÁT	A4 STUPEŇ tp
<b>SITUACE PŘECHODNÁ ÚPRAVA PROVOZU</b>		DATUM	3. 2026
		Č.Z.	-
		MĚR.	č.v. 10.3



MÍSTNÍ KOMUNIKACE

LEGENDA:

-  REKONSTRUKCE RD
-  POLOHOPIS
-  STÁVAJÍCÍ DZ
-  PRACOVNÍ MÍSTO
-  MOBILNÍ OPLOCENÍ
-  PŘECHODNÉ DOPRAVNÍ ZNAČENÍ

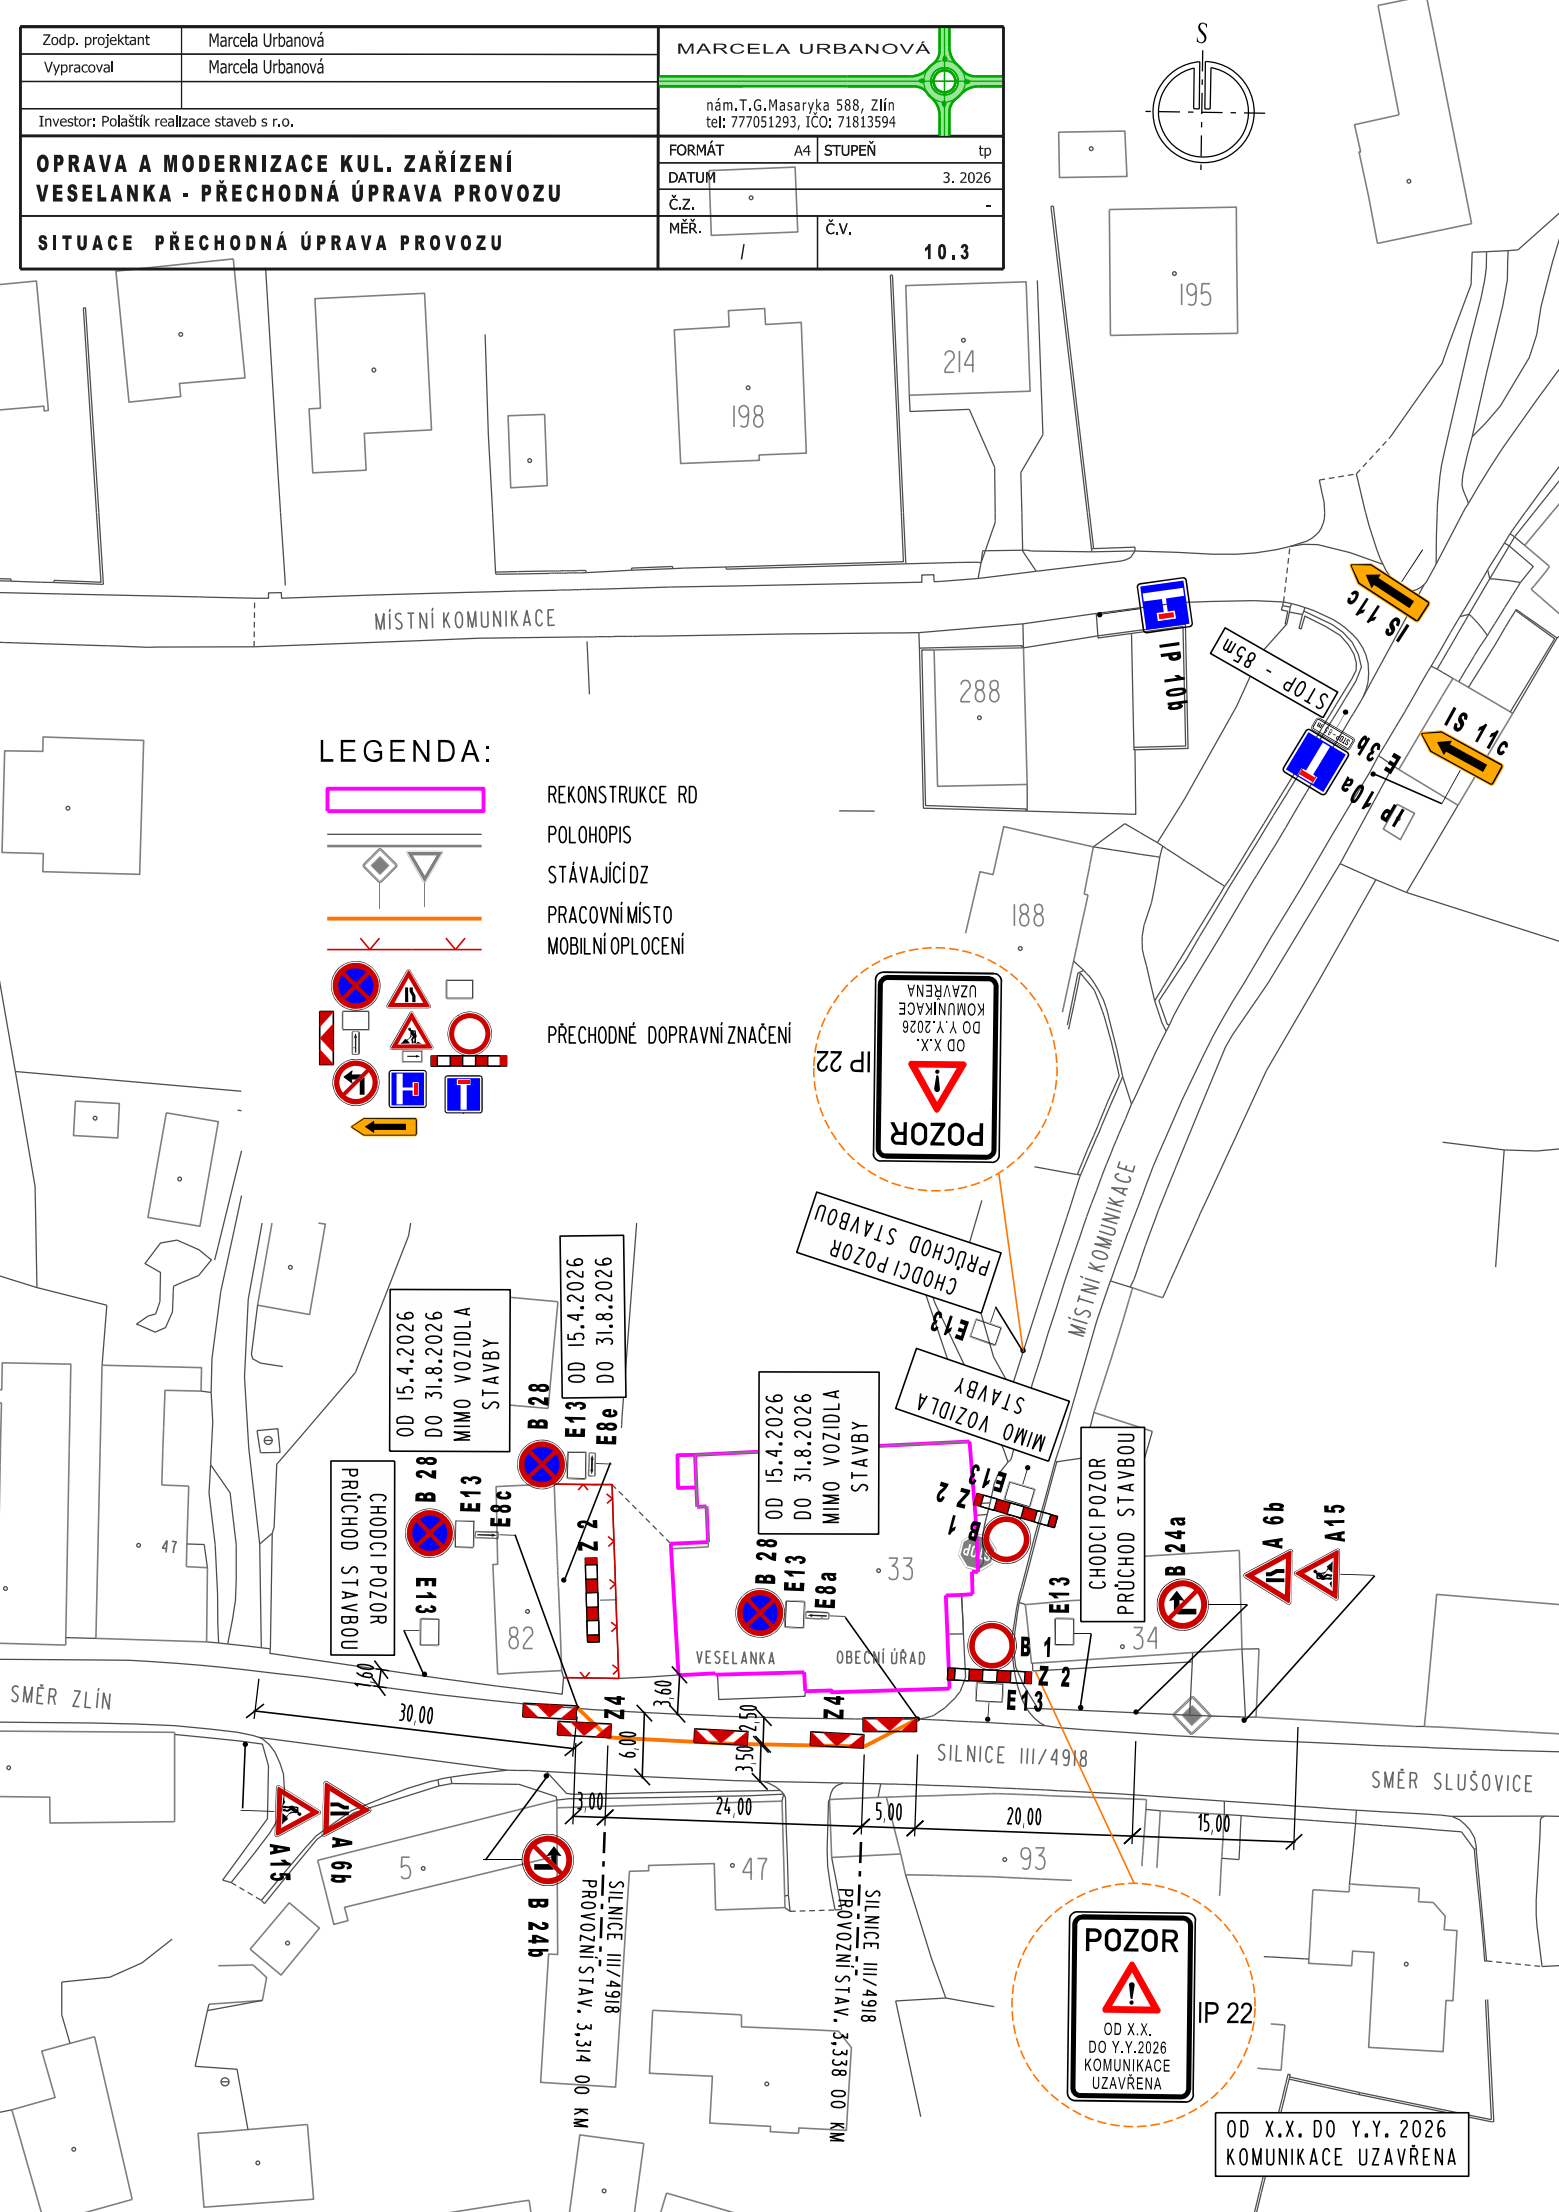

**POZOR**  
OD X.X. DO Y.Y. 2026  
KOMUNIKACE  
UZAVŘENA

**POZOR**  
OD X.X. DO Y.Y. 2026  
KOMUNIKACE  
UZAVŘENA

OD X.X. DO Y.Y. 2026  
KOMUNIKACE UZAVŘENA

OD 15.4.2026  
DO 31.8.2026  
MIMO VOZIDLA  
STAVBY

OD 15.4.2026  
DO 31.8.2026  
MIMO VOZIDLA  
STAVBY

CHODCI POZOR  
PŘECHOD STAVBOU

CHODCI POZOR  
PŘECHOD STAVBOU

CHODCI POZOR  
PŘECHOD STAVBOU

SMĚR ZLÍN

SMĚR SLUŠOVICE

SILNICE III/4918  
PROVOZNI STAV. 3.314 00 KM

SILNICE III/4918  
PROVOZNI STAV. 3.338 00 KM

VESELANKA

OBECNÍ ÚŘAD







STOP - 85m

STOP - 85m

