



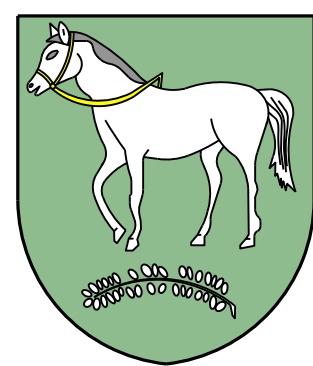

ÚZEMNÍ PLÁN LHOŤSKO

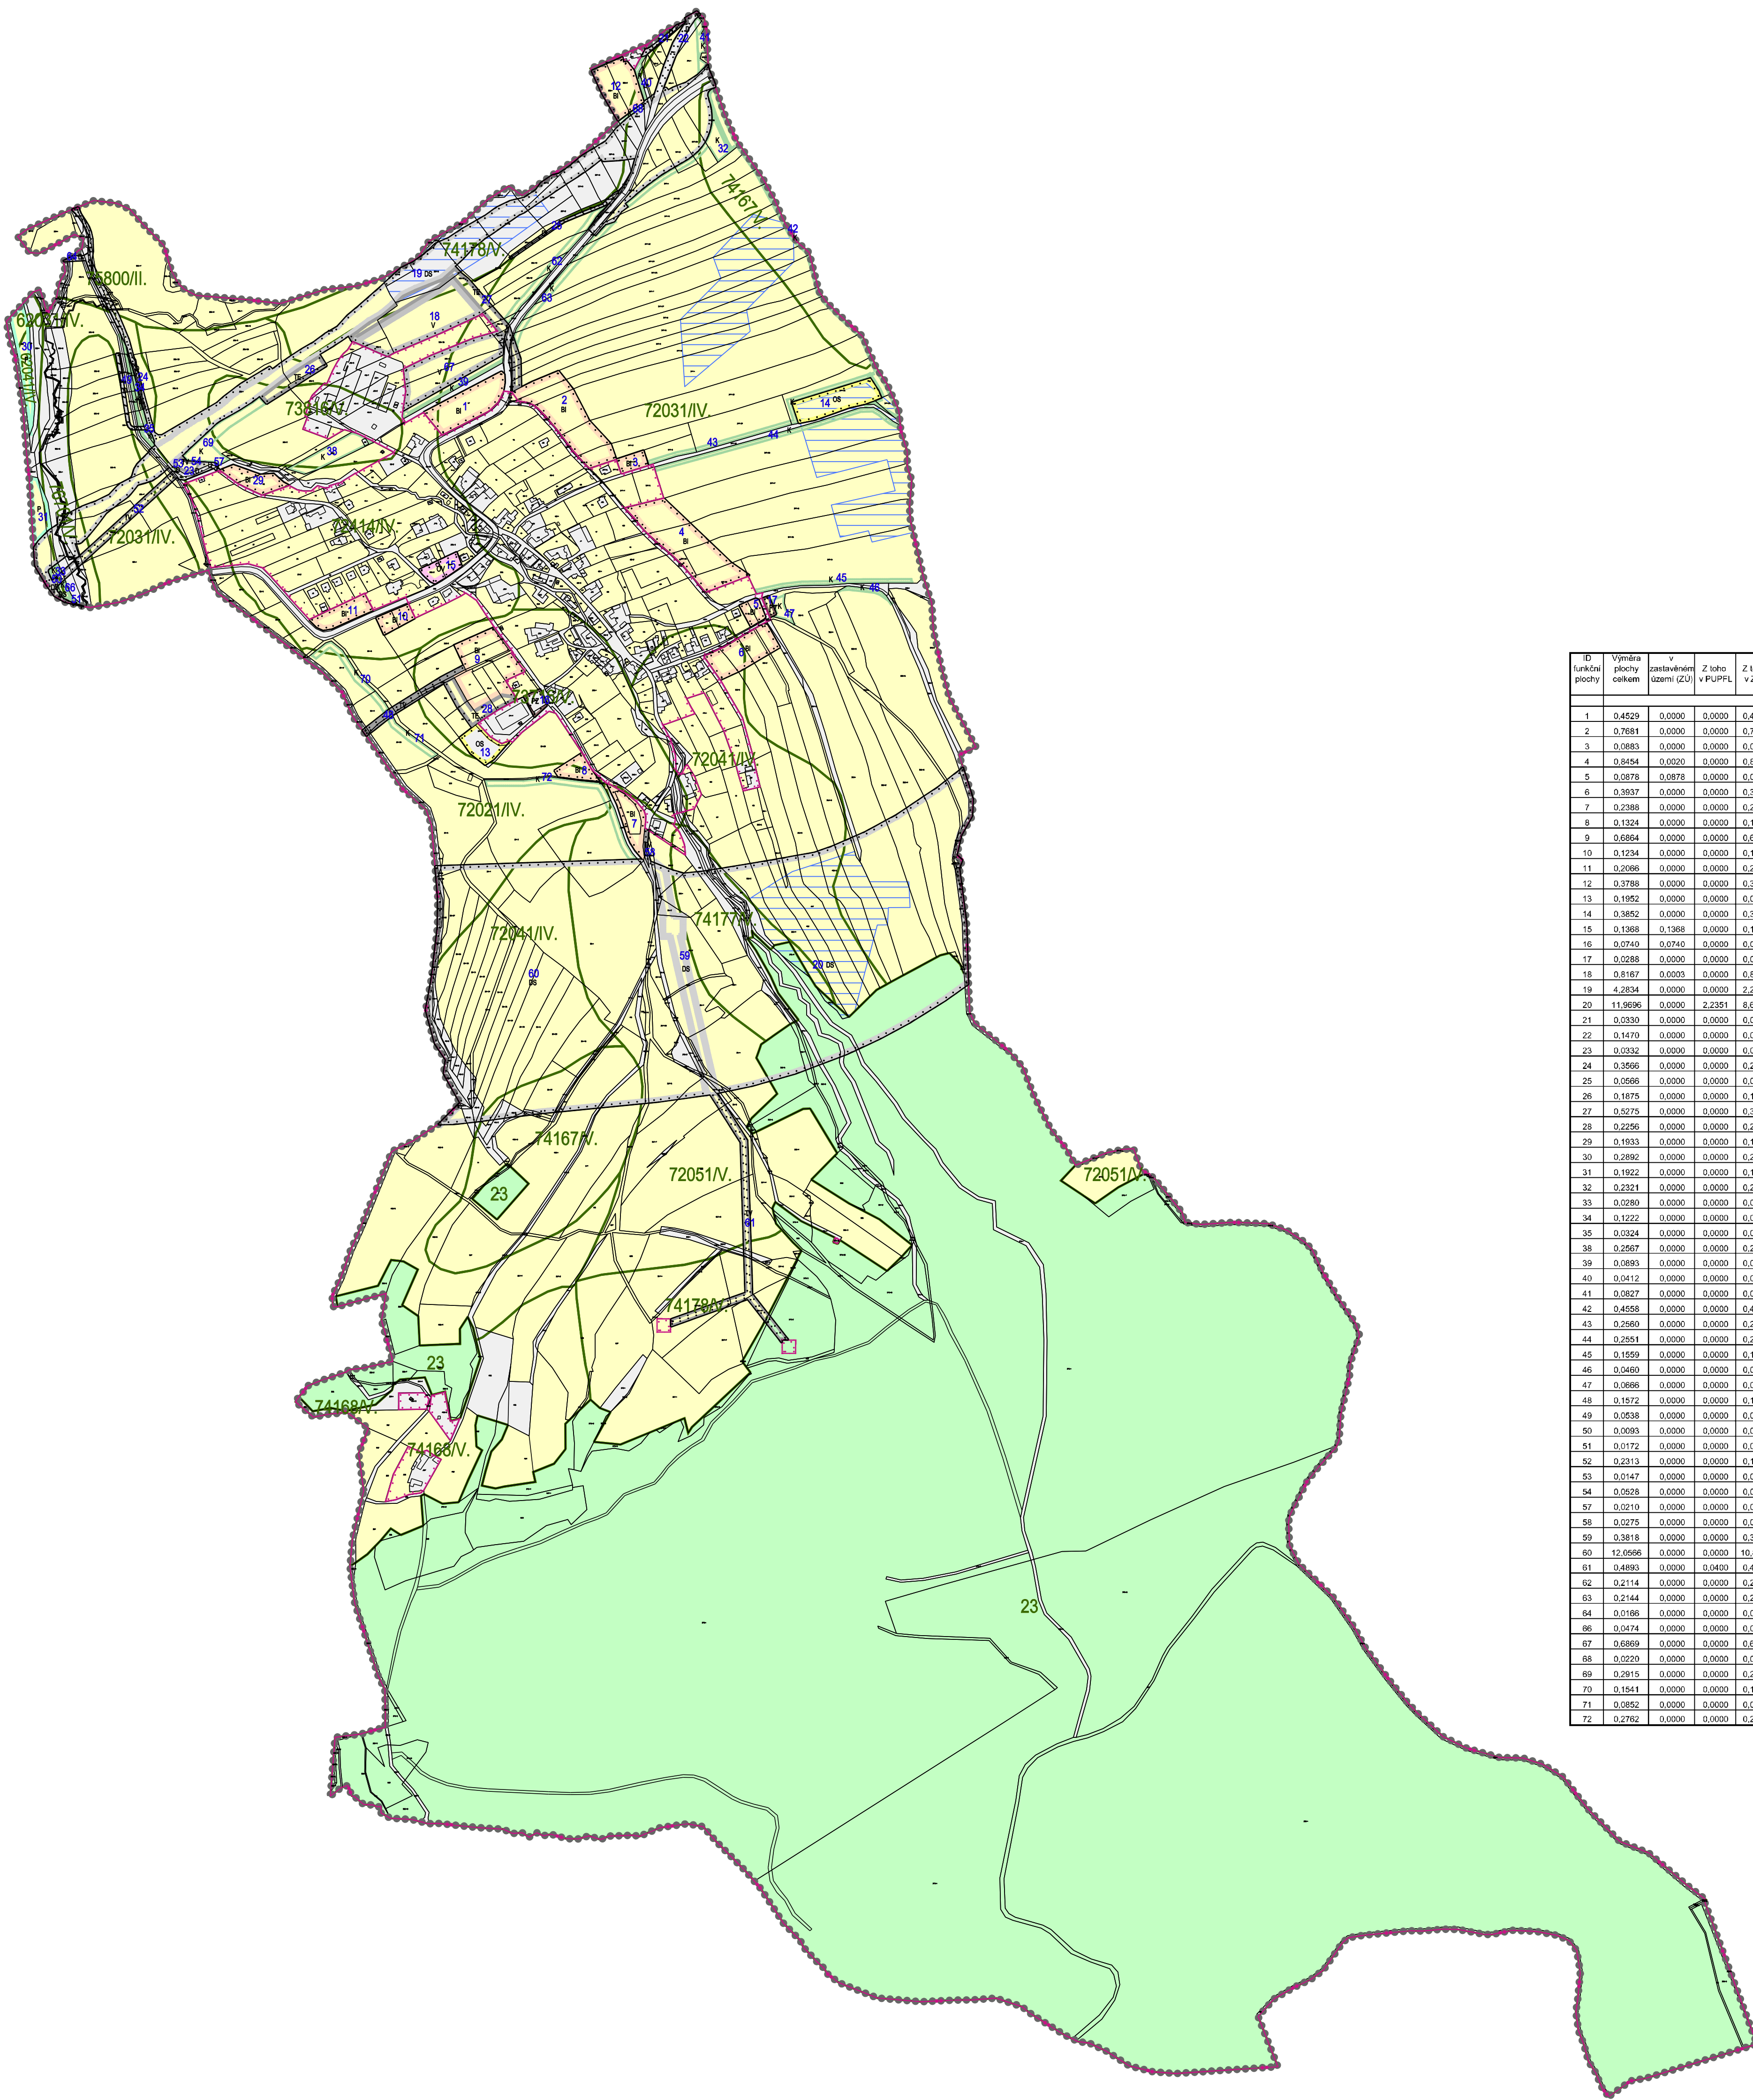

ID funkční plochy	Výměra plochy celkem	zastavěná plocha území (ZÚ)	Z. loho v PUPFL	Z. loho v ZPF	II. třída ochrany ZPF	Z. loho v ZÚ	III. třída ochrany ZPF	IV. třída ochrany ZPF	V. třída ochrany ZPF	VI. třída ochrany ZPF	funkční využití
1	0,4529	0,0000	0,0000	0,4529	0,0000	0,0000	0,0000	0,0000	0,4529	0,0000	plocha bydlení
2	0,7681	0,0000	0,0000	0,7681	0,0000	0,0000	0,0000	0,0000	0,7681	0,0000	plocha bydlení
3	0,0883	0,0000	0,0000	0,0883	0,0000	0,0000	0,0000	0,0000	0,0883	0,0000	plocha bydlení
4	0,8454	0,0000	0,0000	0,8454	0,0000	0,0000	0,0000	0,0000	0,8454	0,0000	plocha bydlení
5	0,0878	0,0000	0,0000	0,0878	0,0000	0,0000	0,0000	0,0000	0,0878	0,0000	plocha bydlení
7	0,2388	0,0000	0,0000	0,2388	0,0000	0,0000	0,0000	0,0000	0,2388	0,0000	plocha bydlení
9	0,6864	0,0000	0,0000	0,6864	0,0000	0,0000	0,0000	0,0000	0,6864	0,0000	plocha bydlení
10	0,1234	0,0000	0,0000	0,1234	0,0000	0,0000	0,0000	0,0000	0,1234	0,0000	plocha bydlení
11	0,2066	0,0000	0,0000	0,2066	0,0000	0,0000	0,0000	0,0000	0,2066	0,0000	plocha bydlení
12	0,3788	0,0000	0,0000	0,3788	0,0000	0,0000	0,0000	0,0000	0,3788	0,0000	plocha bydlení
13	0,1952	0,0000	0,0000	0,1952	0,0000	0,0000	0,0000	0,0000	0,1952	0,0000	plocha občanského vybavení
14	0,3852	0,0000	0,0000	0,3852	0,0000	0,0000	0,0000	0,0000	0,3852	0,0000	plocha občanského vybavení
15	0,1368	0,0000	0,0000	0,1368	0,0000	0,0000	0,0000	0,0000	0,1368	0,0000	plocha občanského vybavení
16	0,0740	0,0000	0,0000	0,0740	0,0000	0,0000	0,0000	0,0000	0,0740	0,0000	plocha veřejných prostranství
17	0,0288	0,0000	0,0000	0,0288	0,0000	0,0000	0,0000	0,0000	0,0288	0,0000	plocha veřejných prostranství
18	0,8167	0,0000	0,0000	0,8167	0,0000	0,0000	0,0000	0,0000	0,8167	0,0000	plocha výroby a skladování
19	4,2834	0,0000	0,0000	2,2880	0,0000	0,0000	0,0000	0,0000	1,9954	0,0000	plocha dopravní infrastruktury
21	0,0330	0,0000	0,0000	0,0330	0,0000	0,0000	0,0000	0,0000	0,0330	0,0000	plocha dopravní infrastruktury
22	0,1470	0,0000	0,0000	0,0393	0,0000	0,0000	0,0000	0,0000	0,0553	0,0000	plocha dopravní infrastruktury
23	0,0332	0,0000	0,0000	0,0332	0,0000	0,0000	0,0000	0,0000	0,0332	0,0000	plocha dopravní infrastruktury
24	0,3556	0,0000	0,0000	0,2567	0,0000	0,0000	0,0000	0,0000	0,0989	0,1379	plocha dopravní infrastruktury
25	0,0566	0,0000	0,0000	0,0566	0,0000	0,0000	0,0000	0,0000	0,0566	0,0000	plocha dopravní infrastruktury
26	0,1875	0,0000	0,0000	0,1875	0,0000	0,0000	0,0000	0,0000	0,1875	0,0000	plocha dopravní infrastruktury
27	0,5272	0,0000	0,0000	0,3997	0,0000	0,0000	0,0000	0,0000	0,1275	0,1044	plocha technické infrastruktury
28	0,2256	0,0000	0,0000	0,2256	0,0000	0,0000	0,0000	0,0000	0,2256	0,0000	plocha technické infrastruktury
29	0,1933	0,0000	0,0000	0,1933	0,0000	0,0000	0,0000	0,0000	0,1933	0,0000	plocha bydlení
30	0,2882	0,0000	0,0000	0,2882	0,0000	0,0000	0,0000	0,0000	0,2882	0,0000	plocha přírodní
31	0,1922	0,0000	0,0000	0,1922	0,0000	0,0000	0,0000	0,0000	0,1922	0,0000	plocha přírodní
32	0,2321	0,0000	0,0000	0,2321	0,0000	0,0000	0,0000	0,0000	0,2321	0,0000	plocha krajinná zeleně
34	0,1222	0,0000	0,0000	0,1222	0,0000	0,0000	0,0000	0,0000	0,1222	0,0000	plocha krajinná zeleně
35	0,0324	0,0000	0,0000	0,0324	0,0000	0,0000	0,0000	0,0000	0,0324	0,0000	plocha krajinná zeleně

STABILIZOVANÉ PLOCHY	NÁVRHOVÉ PLOCHY
.....	
.....	
.....	
.....	


BI	PLOCHY INDIVIDUÁLNÍHO BYDLENÍ
OV	PLOCHY OBČANSKÉHO VYBAVENÍ - VEŘEJNÁ VYBAVENOST
OS	PLOCHY OBČANSKÉHO VYBAVENÍ - TĚLOVÝCHOVA A SPORT
DS	PLOCHY SILNIČNÍ DOPRAVY
D	PLOCHY OSTATNÍ DOPRAVY
TV	PLOCHY TECHNICKÉ INFRASTRUKTURY - VODNÍ HOSPODÁŘSTVÍ
TE	PLOCHY TECHNICKÉ INFRASTRUKTURY - ENERGETIKA
PV	PLOCHY VEŘEJNÝCH PROSTRANSTVÍ S PŘEVÁHOU ZPEVNĚNÝCH PLOCH
PZ	PLOCHY VEŘEJNÝCH PROSTRANSTVÍ S PŘEVÁHOU NEZPEVNĚNÝCH PLOCH
V	PLOCHY PRO VÝROBU
K	PLOCHY KRAJINNÉ ZELENĚ
P	PLOCHY PŘÍRODNÍ

.....	PLOCHY ZPF
.....	OSTATNÍ PLOCHY
.....	POZEMKY URČENÉ K PLNĚNÍ FUNKCÍ LEŠA

72031/IV	HRANICE BPEJ S KÓDEM A TŘÍDOU OCHRANY ZPF
.....	PLOCHA ODVOVNĚNÁ (MELIORACE)

VÝKRES PŘEDPOKLÁDANÝCH ZÁBORŮ PŮDNÍHO FONDU B.II.4

AUTORIZAČNÍ DOLOŽKA

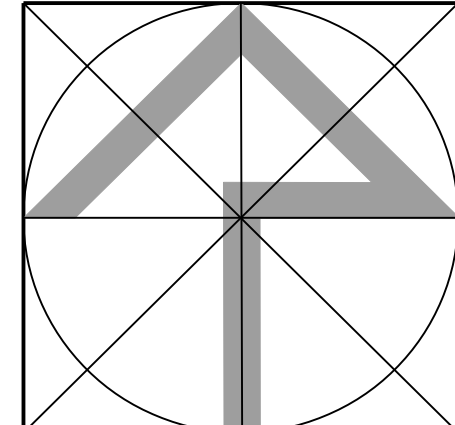

URBANISMI ING. ARCH. BERGMANNOVÁ DOPRAVA ING. R. MEČAS ŽAB. ELEKTR. ENERGIÍ ING. J. OSVALD	VODNÍ HOSPODÁŘSTVÍ ING. D. ŽÁRAVSKÁ KRAJINA JAVITA P DIGITÁLNÍ ZPRACOVÁNÍ V. EICHLER	telier . B Ing. arch. T. Bergmannová
OBJEDNATEL: OBCE LHOŤSKO	ČÍS. ZAKÁZKY: 09-10	FORMÁT: 10 A4
ÚZEMNÍ PLÁN LHOŤSKO ODŮVODNĚNÍ	DATUM: ČERVENEC 2011	ÚČEL: ÚP
MĚŘÍTKO: 1:5000	Č. V.:	B.II.4

Mapový podklad: © ÚMÚK ZK - Publikace informativního charakteru odvzeten z katastrální mapy, vstavenice: ZABAGED © Český úřad zeměměřičský a katastrální
Mapový podklad: BPEJ © ÚMÚK ZK, v.v. 2007