



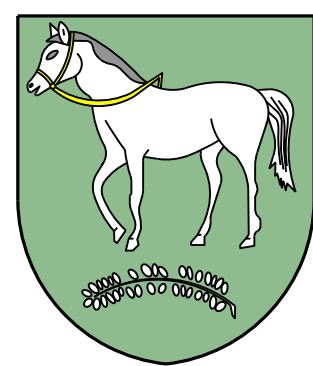


ÚZEMNÍ PLÁN LHOTSKO

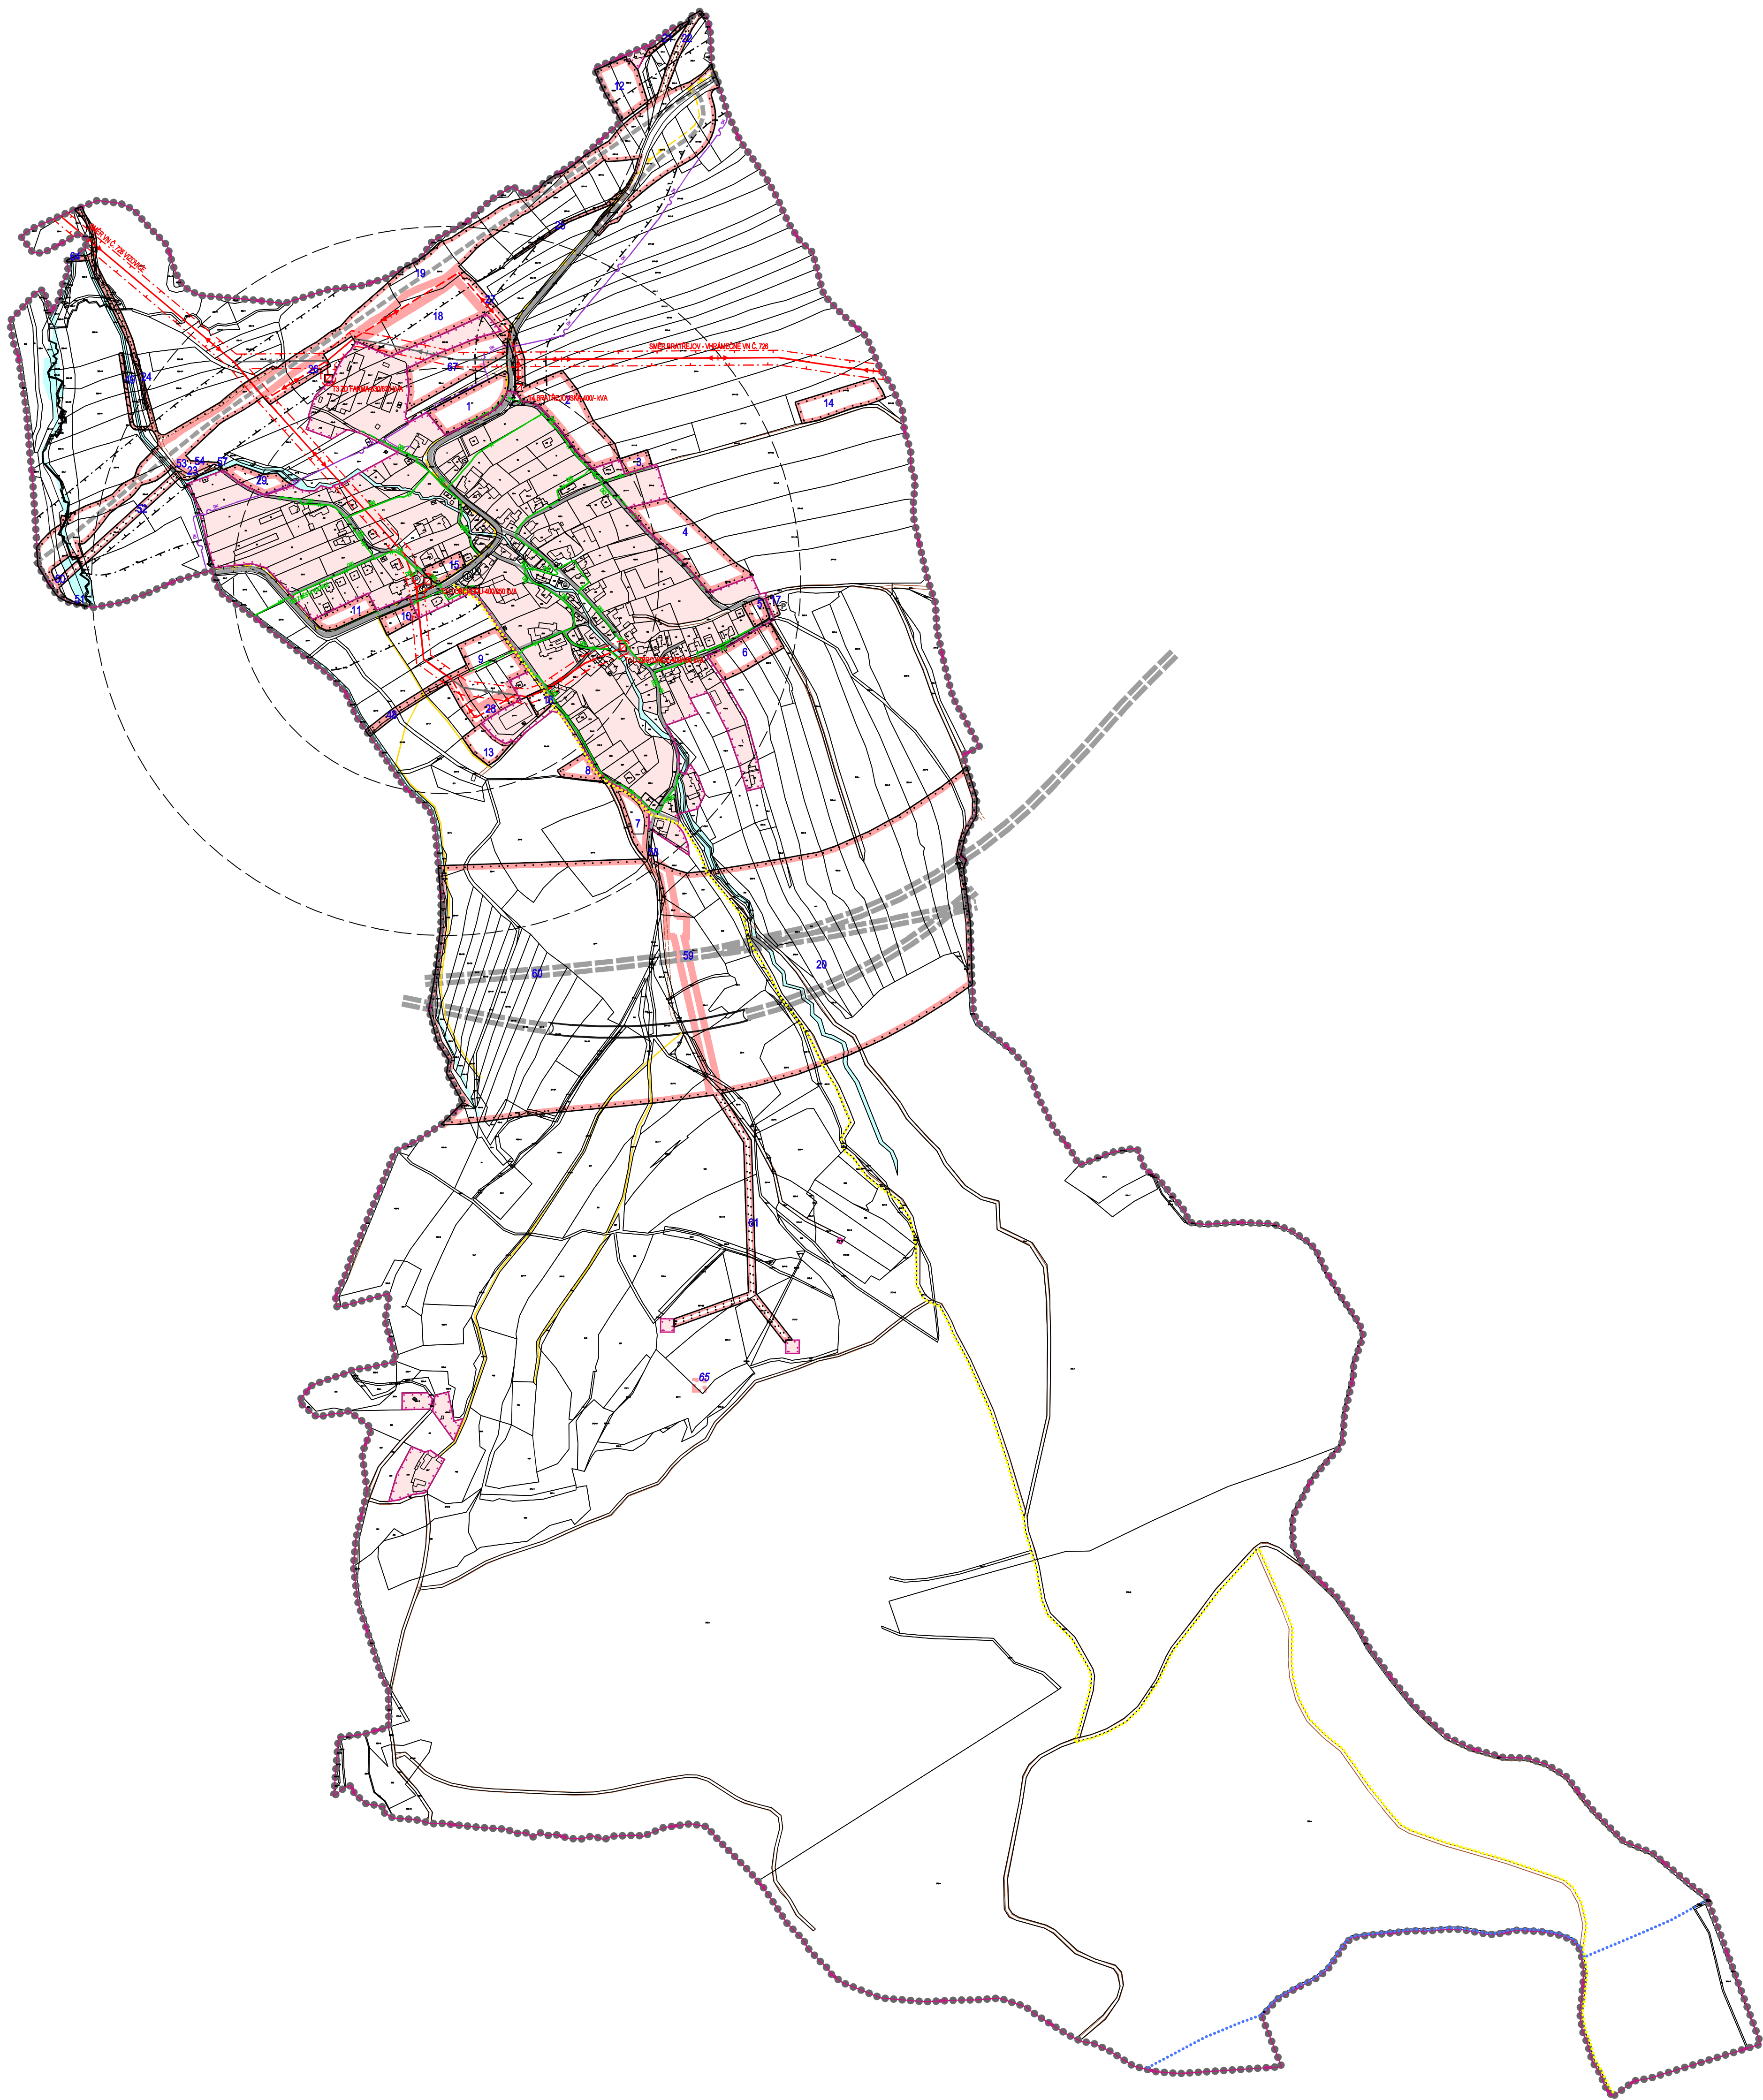

STABILIZOVANÉ PLOCHY	NAVRHOVÉ PLOCHY	PLOCHY ÚZEMNÍCH REZERV	
.....			HRANICE ŘEŠENÉHO ÚZEMÍ
.....			HRANICE KATASTRÁLNÍ
.....			HRANICE ZASTAVĚNÉHO ÚZEMÍ K 30.7.2009
.....			HRANICE ZASTAVITELNÝCH PLOCH
			STABILIZOVANÉ PLOCHY
			PLOCHY ZMĚN
			PLOCHY ÚZEMNÍCH REZERV
	1	65	INDEX NAVRHOVANÝCH ZASTAVITELNÝCH PLOCH
			VODNÍ PLOCHY A TOKY
			RYCHLOSTNÍ SILNICE
			TUNEL RYCHLOSTNÍ SILNICE
			SILNICE I. TŘÍDY
			MÍSTNÍ KOMUNIKACE
			ÚČELOVÉ KOMUNIKACE
			CHODNÍKY, PĚŠÍ PROPOJENÍ
			CYKLOTRASY
			ZNAČENÉ TURISTICKÉ TRASY
			OCHRANNÉ PÁSMO SILNICE
			ZASTÁVKY HROMADNÉ PŘEPRAVY OSOB
			DOCHÁZKOVÉ VZDÁLENOSTI ZASTÁVEK HROMADNÉ DOPRAVY
			PARKOVIŠTĚ, GARÁŽE
			ELEKTRICKÉ VEDENÍ VN 22 kV
			ELEKTRICKÉ VEDENÍ VN 22 kV - NÁVRH KE ZRUŠENÍ
			ELEKTRICKÁ STANICE (TRAFOSTANICE)
			OCHRANNÉ PÁSMO ELEKTRICKÉHO VEDENÍ VN 22 kV
			STL PLYNOVOD
			DÁLKOVÝ TELEKOMUNIKAČNÍ KABEL

TECHNICKÁ INFRASTRUKTURA - DOPRAVA, ENERGETIKA, SPOJE B.II.2

AUTORIZAČNÍ DOLOŽKA

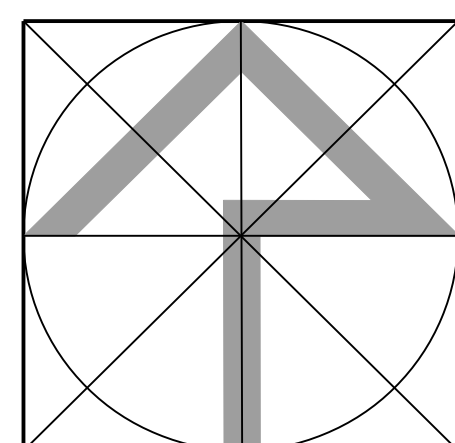

URBANISMUS ING. ARCH. BERGMANNOVÁ DOPRAVA ING. R. MEČAS ŽAB. ELEKTR. ENERGIE ING. J. OSVALD	VOVNÍ HOSPODÁŘSTVÍ ING. D. ŽÁKRAVSKÁ KRAJINA JAVITKA P. DIGITÁLNÍ ZPRACOVÁNÍ V. EICHLER	Atelier . B Ing. arch. T. Bergmannová
OBJEDNATEL: OBLASTNÍ ÚŘAD	ČÍS. ZAKÁZKY: 09-10	VEDOUcí PROJEKTANT: ING. ARCH. BERGMANNOVÁ
ÚZEMNÍ PLÁN LHOTSKO ODŮVODNĚNÍ	FORMAT: 10 A4	DATUM: ČERVENEC 2011
	ÚČEL: ÚPD	Č.V. B.II.2
	MĚŘÍTKO: 1:5000	

Mapový podklad: © ÚMČ Lhotsko, v.v.i. 2007
Mapový podklad: © ÚMČ Lhotsko, v.v.i. 2007