



ÚZEMNÍ PLÁN LUTONINA

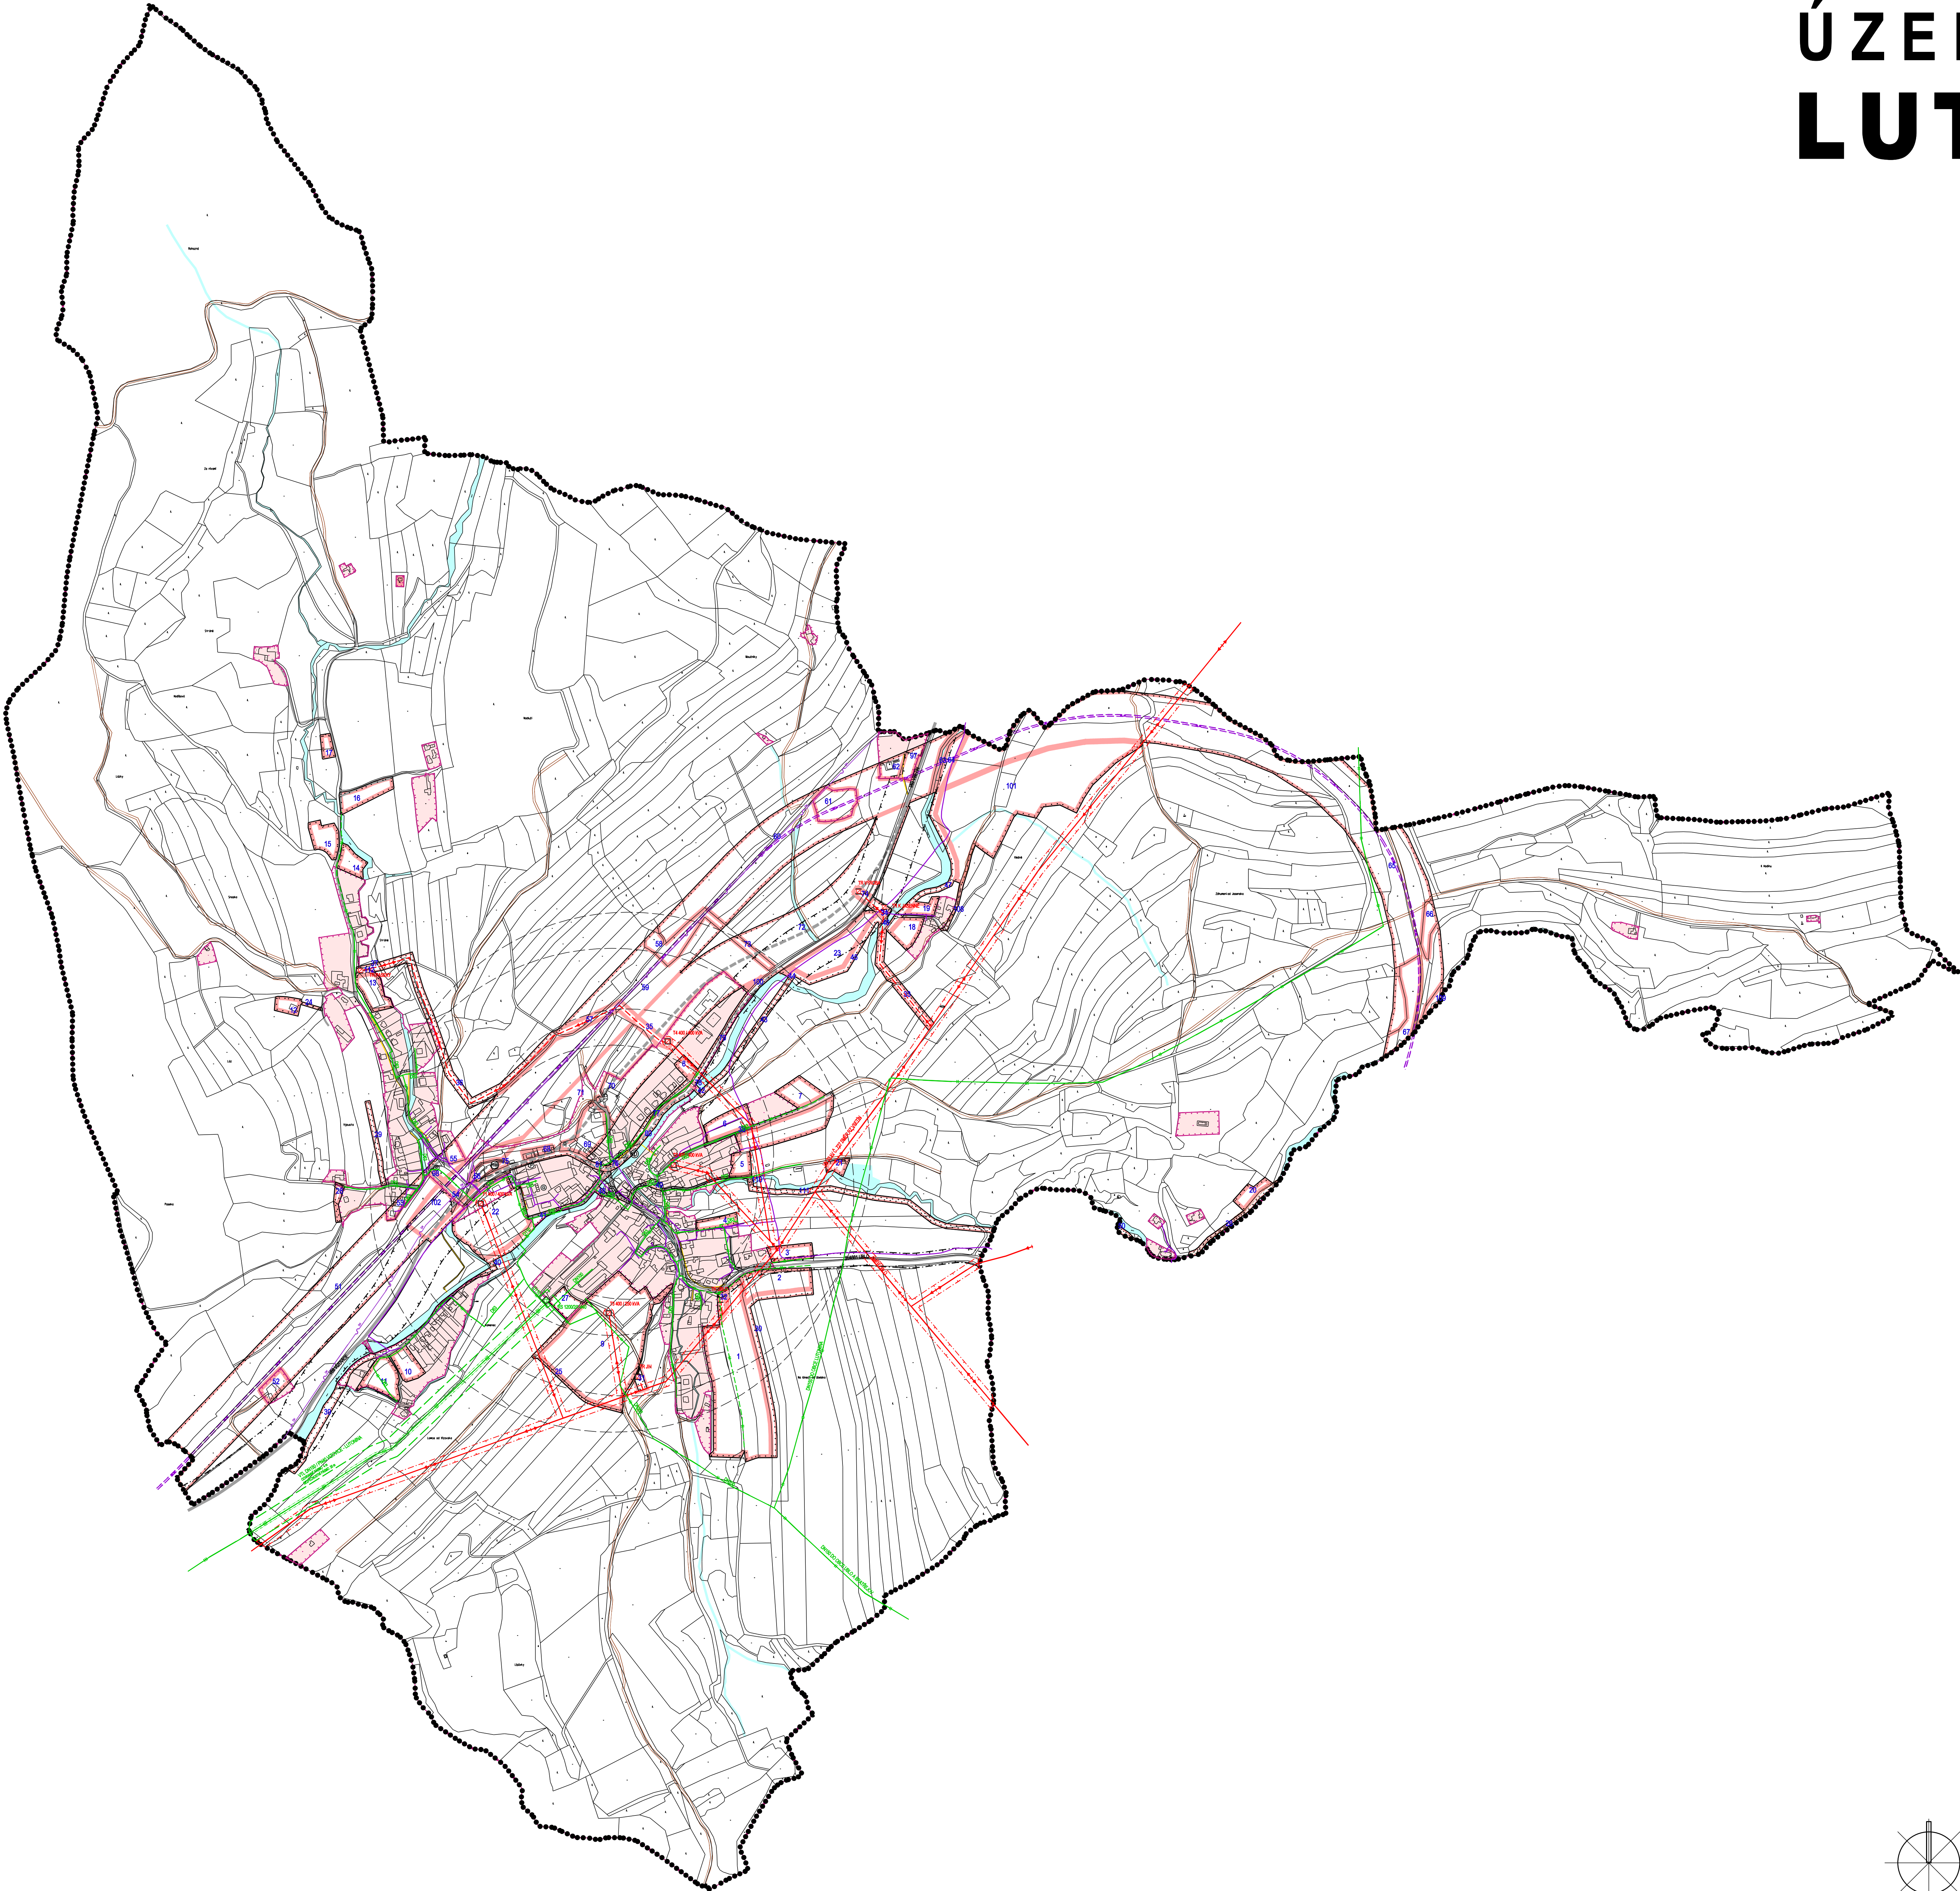

	STABILIZOVANÉ PLOCHY		HRANICE ŘEŠENÉHO ÚZEMÍ - ROZSAH KATASTRÁLNÍHO ÚZEMÍ
	HRANICE KATASTRÁLNÍ		STABILIZOVANÉ PLOCHY
	NAVRHOVANÉ PLOCHY		VODNÍ PLOCHY A TOKY
	SILNICE I. A II. TŘÍDY		MÍSTNÍ KOMUNIKACE
	ÚČELOVÉ KOMUNIKACE		CHODNÍKY, PĚŠÍ PROPOJENÍ
	ŽELEZNICE		OCHRANNÉ PÁSMO SILNICE
	ROZHLÍDEOVÁ POLE KŘÍŽOVATEK		ZASTÁVKY AUTOBUSOVÉ PŘEPRAVY OSOB
	DOCHÁZKOVÉ VZDÁLENOSTI ZASTÁVEK HROMADNÉ DOPRAVY		PARKOVISTĚ
	ELEKTRICKÉ VEDENÍ VN 22 kV		ELEKTRICKÁ STANICE (TRAFOSTANICE)
	OCHRANNÉ PÁSMO ELEKTRICKÉHO VEDENÍ VN 22 kV		VTL PLYNOVOD
	STL PLYNOVOD		REGULAČNÍ STANICE PLYNU
	OCHRANNÉ PÁSMO VTL PLYNOVODU		BEZPEČNOSTNÍ PÁSMO VTL PLYNOVODU
	DÁLKOVÝ KABEL		MÍSTNÍ TELEKOMUNIKAČNÍ KABELY

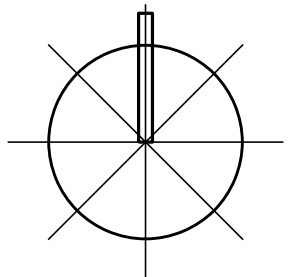

ING. ARCH. J. ŠIMORDOVÁ, POD VODOJEMEM 4500, ZLÍN			
Objekt: Obec Lutonina	Ing. Zpracovatel	Zak.č.	
Alor:	ÚZEMNÍ PLÁN	Arch.č.	15 A4
	LUTONINA	Stupeň:	MAPA
		Datum:	09/2011
		Měřítko:	1:5000
Obsah:	HLAVNÍ VÝKRES - DOPRAVA, ENERGETIKA, SPOJE	C.v.:	B.II.4

Mapový podklad: © ÚMÚ 21 - Podkladová informace chráněná zákonem o databázi mapy