


ÚZEMNÍ PLÁN LUTONINA

ÚPLNÉ ZNĚNÍ PO ZMĚNĚ Č.2

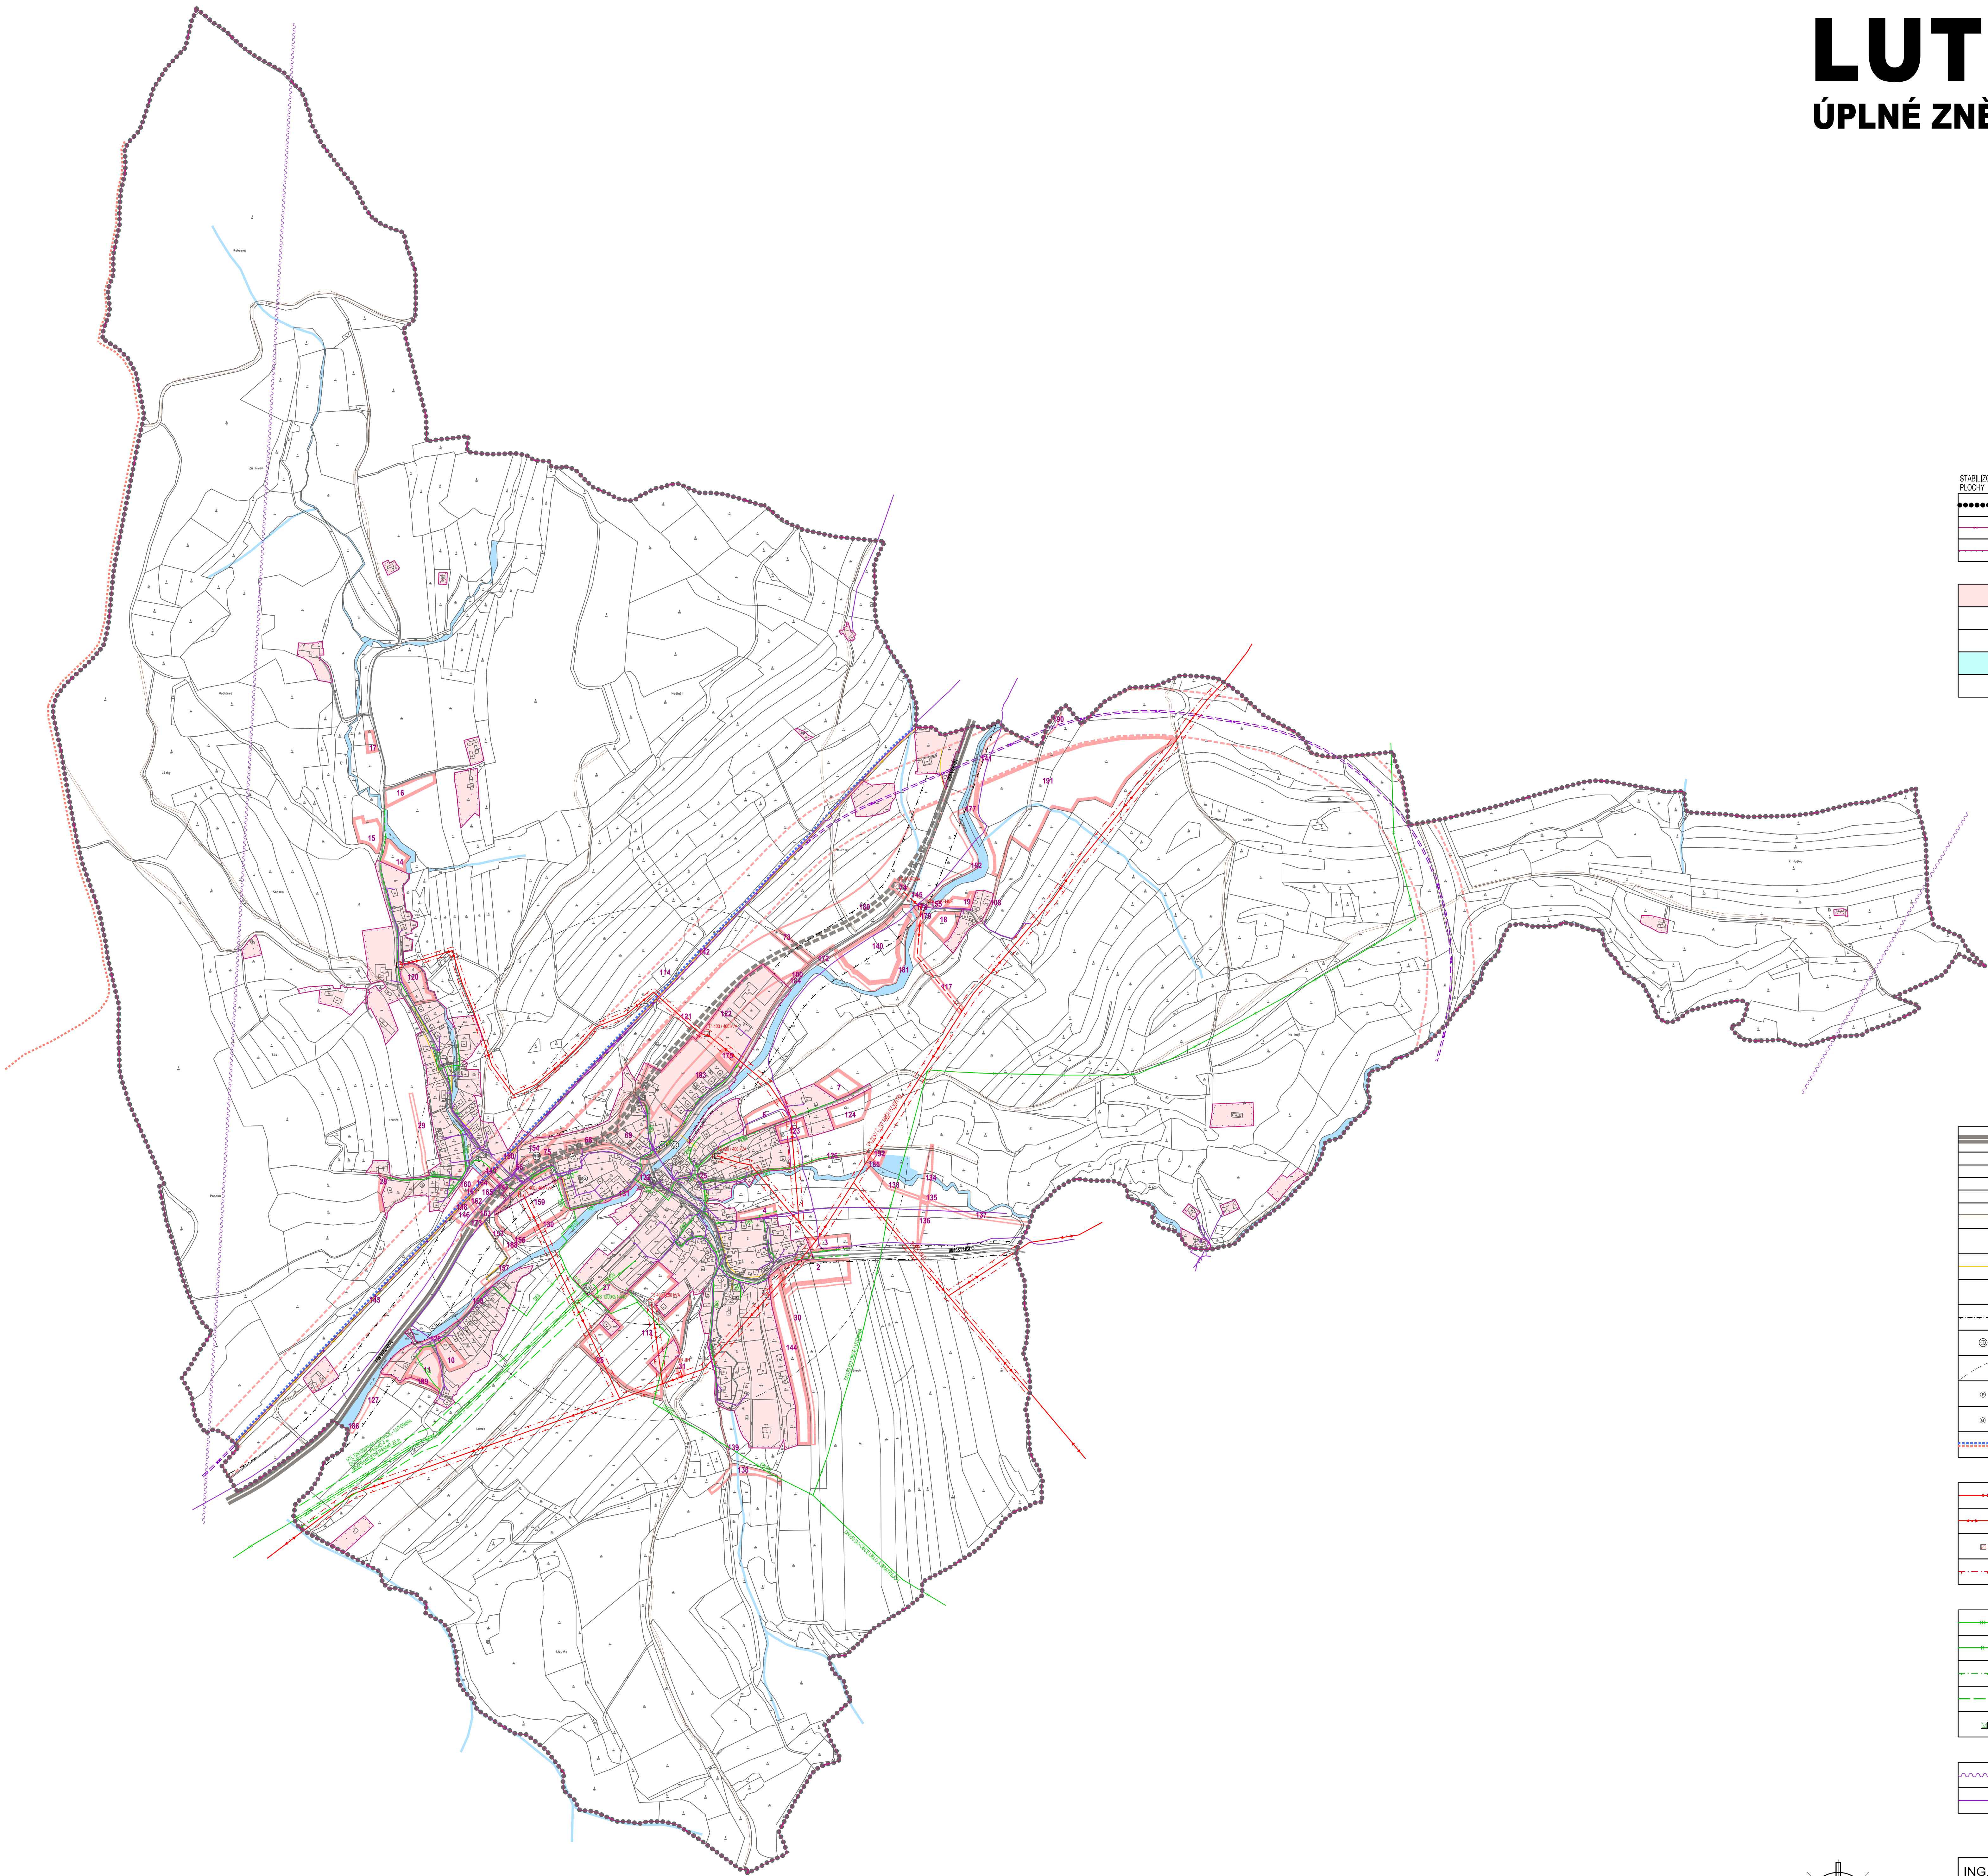


STABILIZOVANÉ PLOCHY	NÁVRHOVÉ PLOCHY	PLOCHY ÚZEMNÍCH REZERV	
.....			HRANICE ŘEŠENÉHO ÚZEMÍ
.....			HRANICE KATASTRÁLNÍ
.....			HRANICE ZASTAVĚNÉHO ÚZEMÍ K 31.10.2021
.....			ZASTAVĚNÉ ÚZEMÍ
.....			PLOCHY ZMĚN
.....			PLOCHY ÚZEMNÍCH REZERV
.....			VODNÍ PLOCHY A TOKY
.....			ČÍSLO PLOCH S ROZDÍLNÝM ZPŮSOBEM VYUŽITÍ

.....			SILNICE I. TŘÍDY
.....			SILNICE III. TŘÍDY
.....			MÍSTNÍ KOMUNIKACE
.....			ÚČELOVÉ KOMUNIKACE
.....			ŽELEZNICE
.....			CHODNÍKY, PĚŠÍ PROPOJENÍ
.....			CYKLOSTEZKY
.....			OCHRANNÉ PÁSMO SILNICE
.....			ZASTÁVKY HROMADNÉ PŘEPRAVY OSOB
.....			DOCHÁZKOVÉ VZDÁLENOSTI ZASTÁVEK
.....			HROMADNÉ DOPRAVY 300 m, 500 m
.....			PARKOVIŠTĚ
.....			GARÁŽE
.....			ZNAČENÉ TURISTICKÉ TRASY

.....			ELEKTRICKÉ VEDENÍ VN 22 kV
.....			KABEL ELEKTRICKÉHO VEDENÍ VN 22 kV
.....			ELEKTRICKÁ STANICE (TRAFOSTANICE)
.....			OCHRANNÉ PÁSMO ELEKTRICKÉHO VEDENÍ VN 22 kV

.....			VTL PLYNOVOD
.....			STL PLYNOVOD
.....			OCHRANNÉ PÁSMO VTL PLYNOVODU
.....			BEZPEČNOSTNÍ PÁSMO VTL PLYNOVODU
.....			REGULAČNÍ STANICE PLYNU VTL / STL

.....			RR TRASA
.....			TELEKOMUNIKAČNÍ KABELY

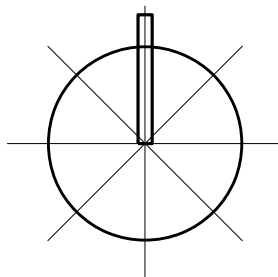

ING. ARCH. J. ŠIMORDOVÁ, POD VODOJEMEM 4500, ZLÍN			
Položka: Místní úřad / Územní, odbor stavebního úřadu	Zak.č.:	Příloha č. 4	
Obec: Lutonina	Arch.č.:	18.04	
Alce:	Formát:	A4	
ZMĚNA Č. 2 ÚZEMNÍHO PLÁNU		Stupeň:	2604.02
LUTONINA		Datum:	03.03.2023
		Měřítko:	1:5 000
Obsah:	DOPRAVA, ENERGETIKA, SPOJE	Č.v.:	P4 1-5