


ÚZEMNÍ PLÁN LUTONINA

ÚPLNÉ ZNĚNÍ PO ZMĚNĚ Č.2

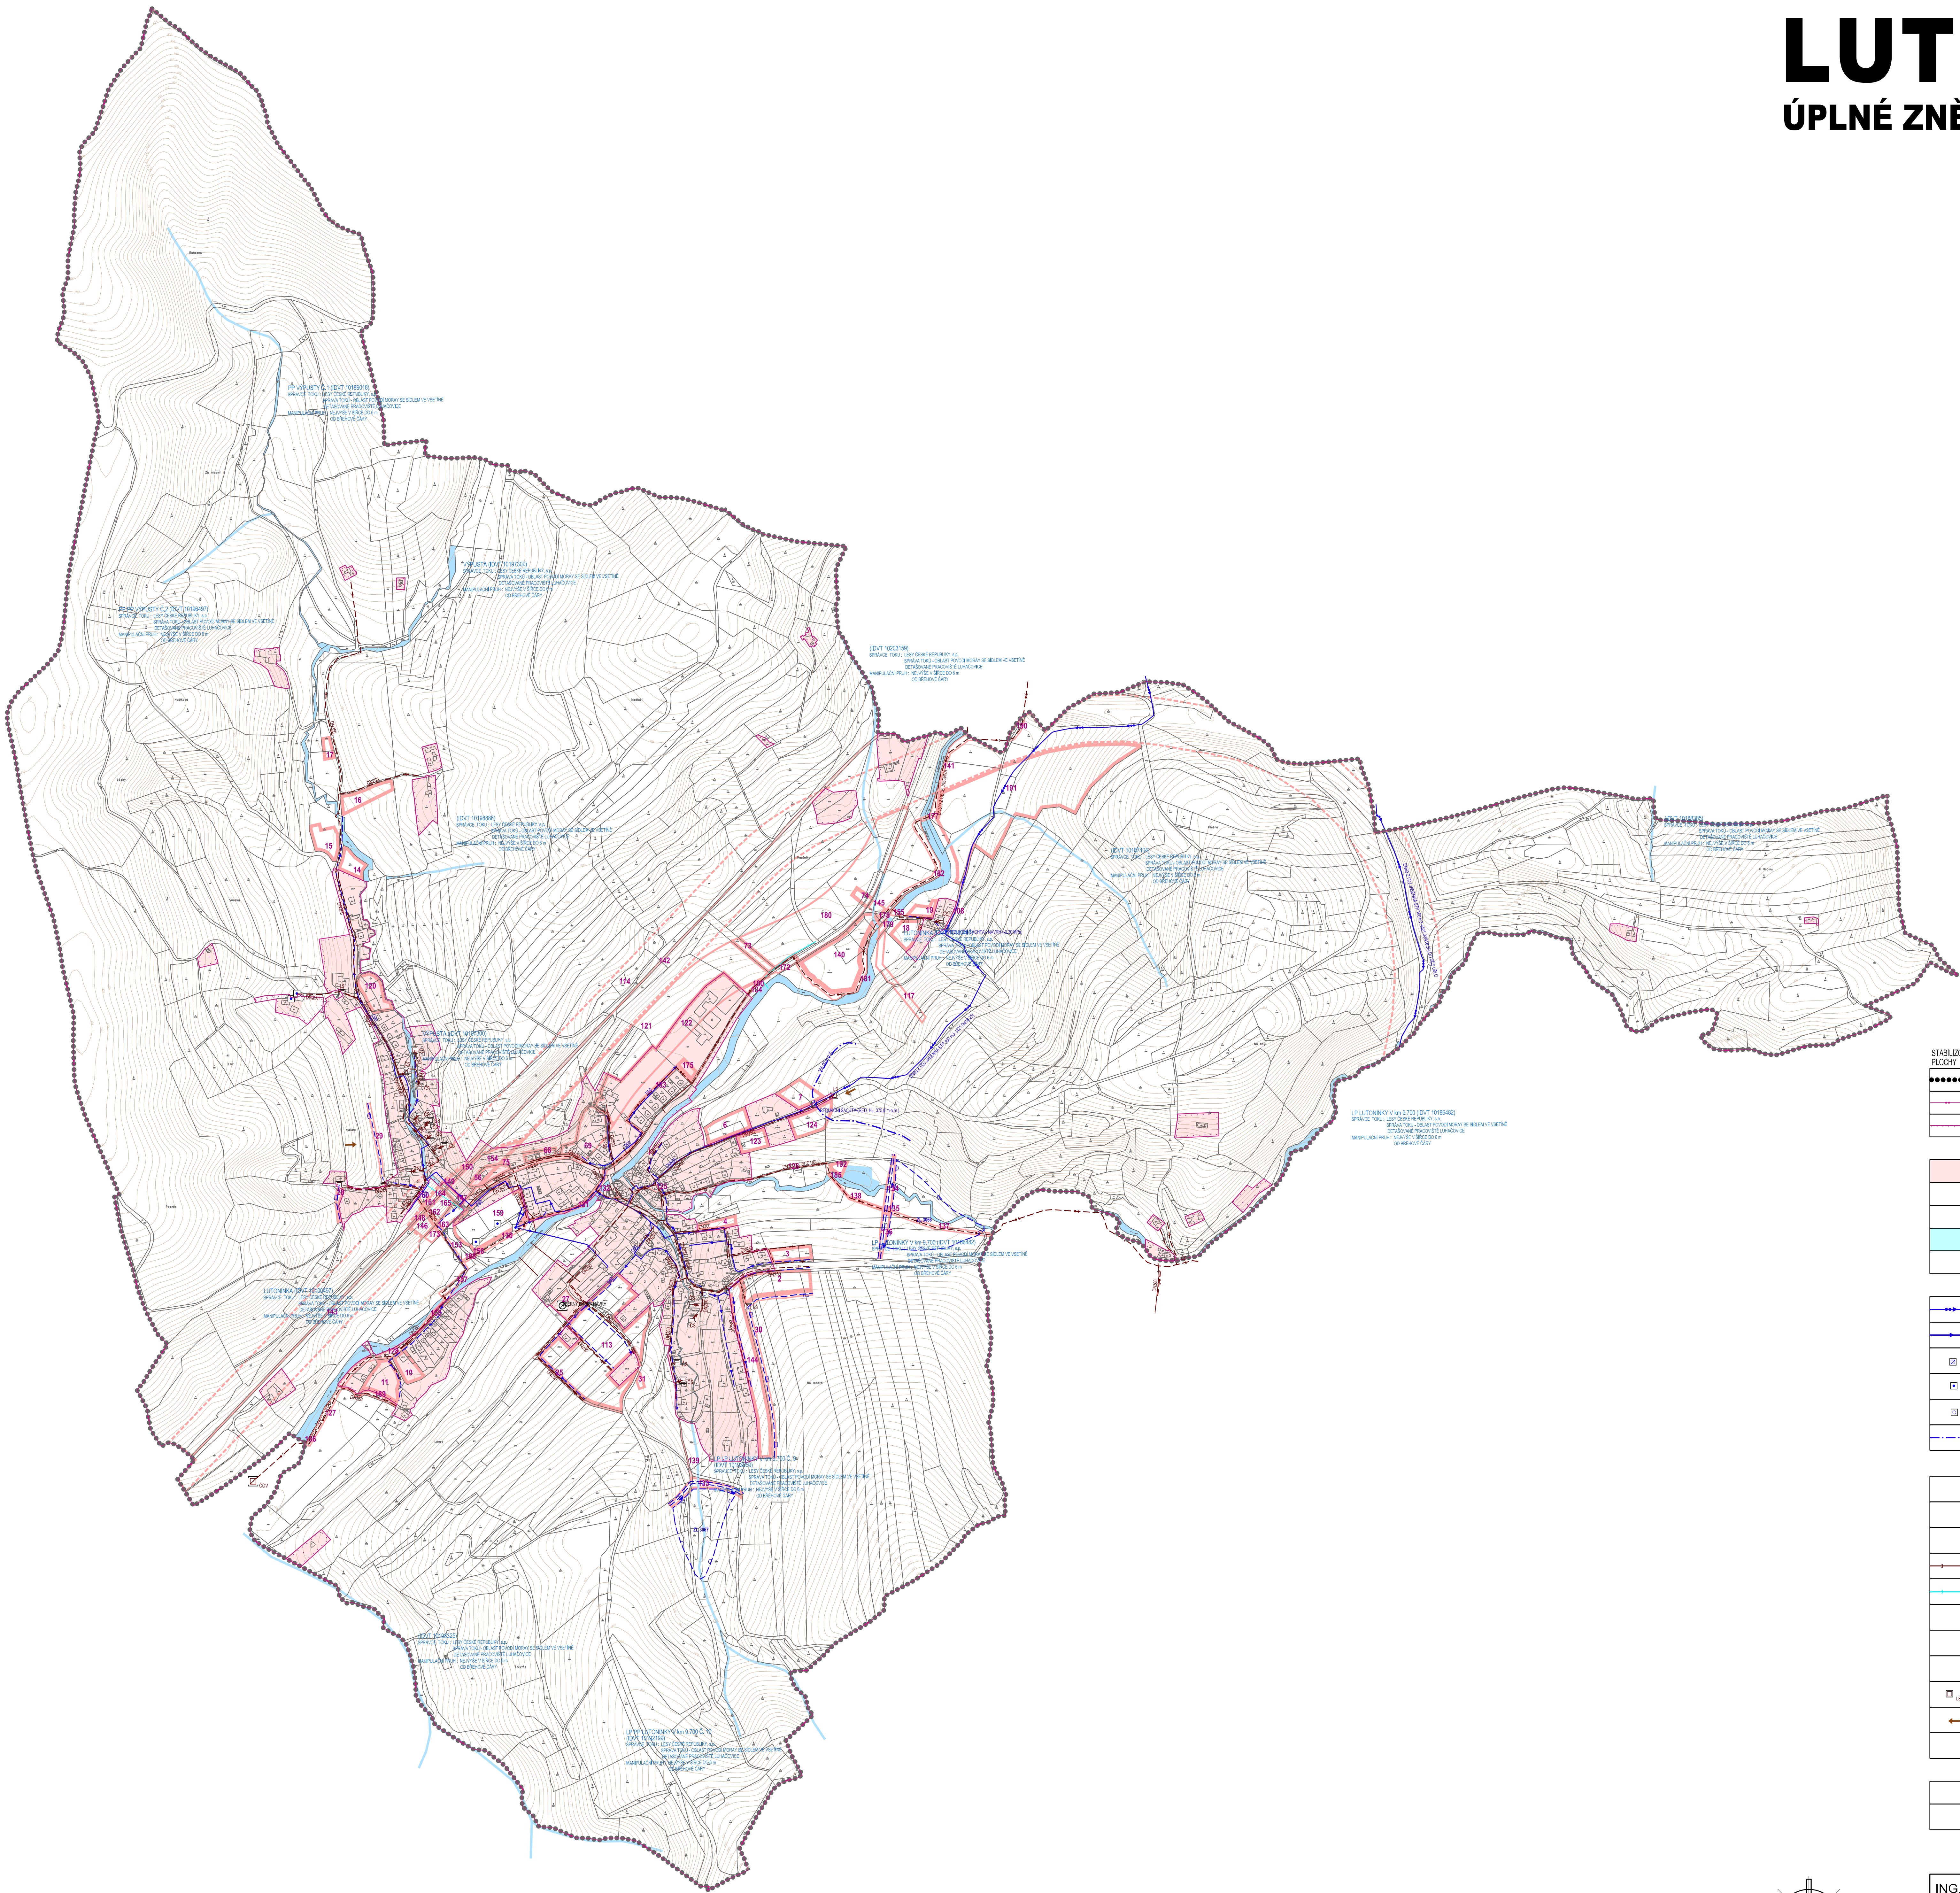

STABILIZOVANÉ PLOCHY	NAVRHOVÉ PLOCHY	PLOCHY ÚZEMNÍCH REZERV	
.....			HRANICE ŘEŠENÉHO ÚZEMÍ
---			HRANICE KATASTRÁLNÍ
---			HRANICE ZASTAVĚNÉHO ÚZEMÍ K 31.10.2021
			ZASTAVĚNÉ ÚZEMÍ
			PLOCHY ZMĚN
			PLOCHY ÚZEMNÍCH REZERV
			VOVNÍ PLOCHY A TOKY
	2	114	ČÍSLO PLOCH S ROZLIŠNÝM ZPŮSOBEM VYUŽITÍ
			PŘÍVÁDEČI VODOVODNÍ ŘAD
			ROZVODNÁ VODOVODNÍ SÍŤ
			REDUKČNÍ ŠACHTA
			VOVNÍ ZDROJ
			ZDORU PŘÍRODNÍ MINERÁLNÍ VODY
			HRANICE TLAKOVÝCH FÁZEM
			KANALIZAČNÍ SBĚRAČ SPLAŠKOVÉ KANALIZACE
			SPLAŠKOVÁ KANALIZACE
			VÝTLAK ODPADNÍCH VOD SPLAŠKOVÉ KANALIZACE
			DEŠŤOVÁ KANALIZACE
			ZATRUBNĚNÝ VODNÍ TOK
			ČISTIŠŤNA ODPADNÍCH VOD
			ČERPAČÍ STANICE ODPADNÍCH VOD
			ZACHYTIVÝ PŘÍKOP
			LAPAČ SPLAVENNÍ
			PŘÍTOK EXTRAVILÁNOVÝCH VOD
			SBĚRNÝ DVŮR
			RETENČNÍ PROSTOR - PLOCHA URČENÁ K ROZLIŠNÝM PŮVODNĚ
			OCHRANNÁ HRÁZ

