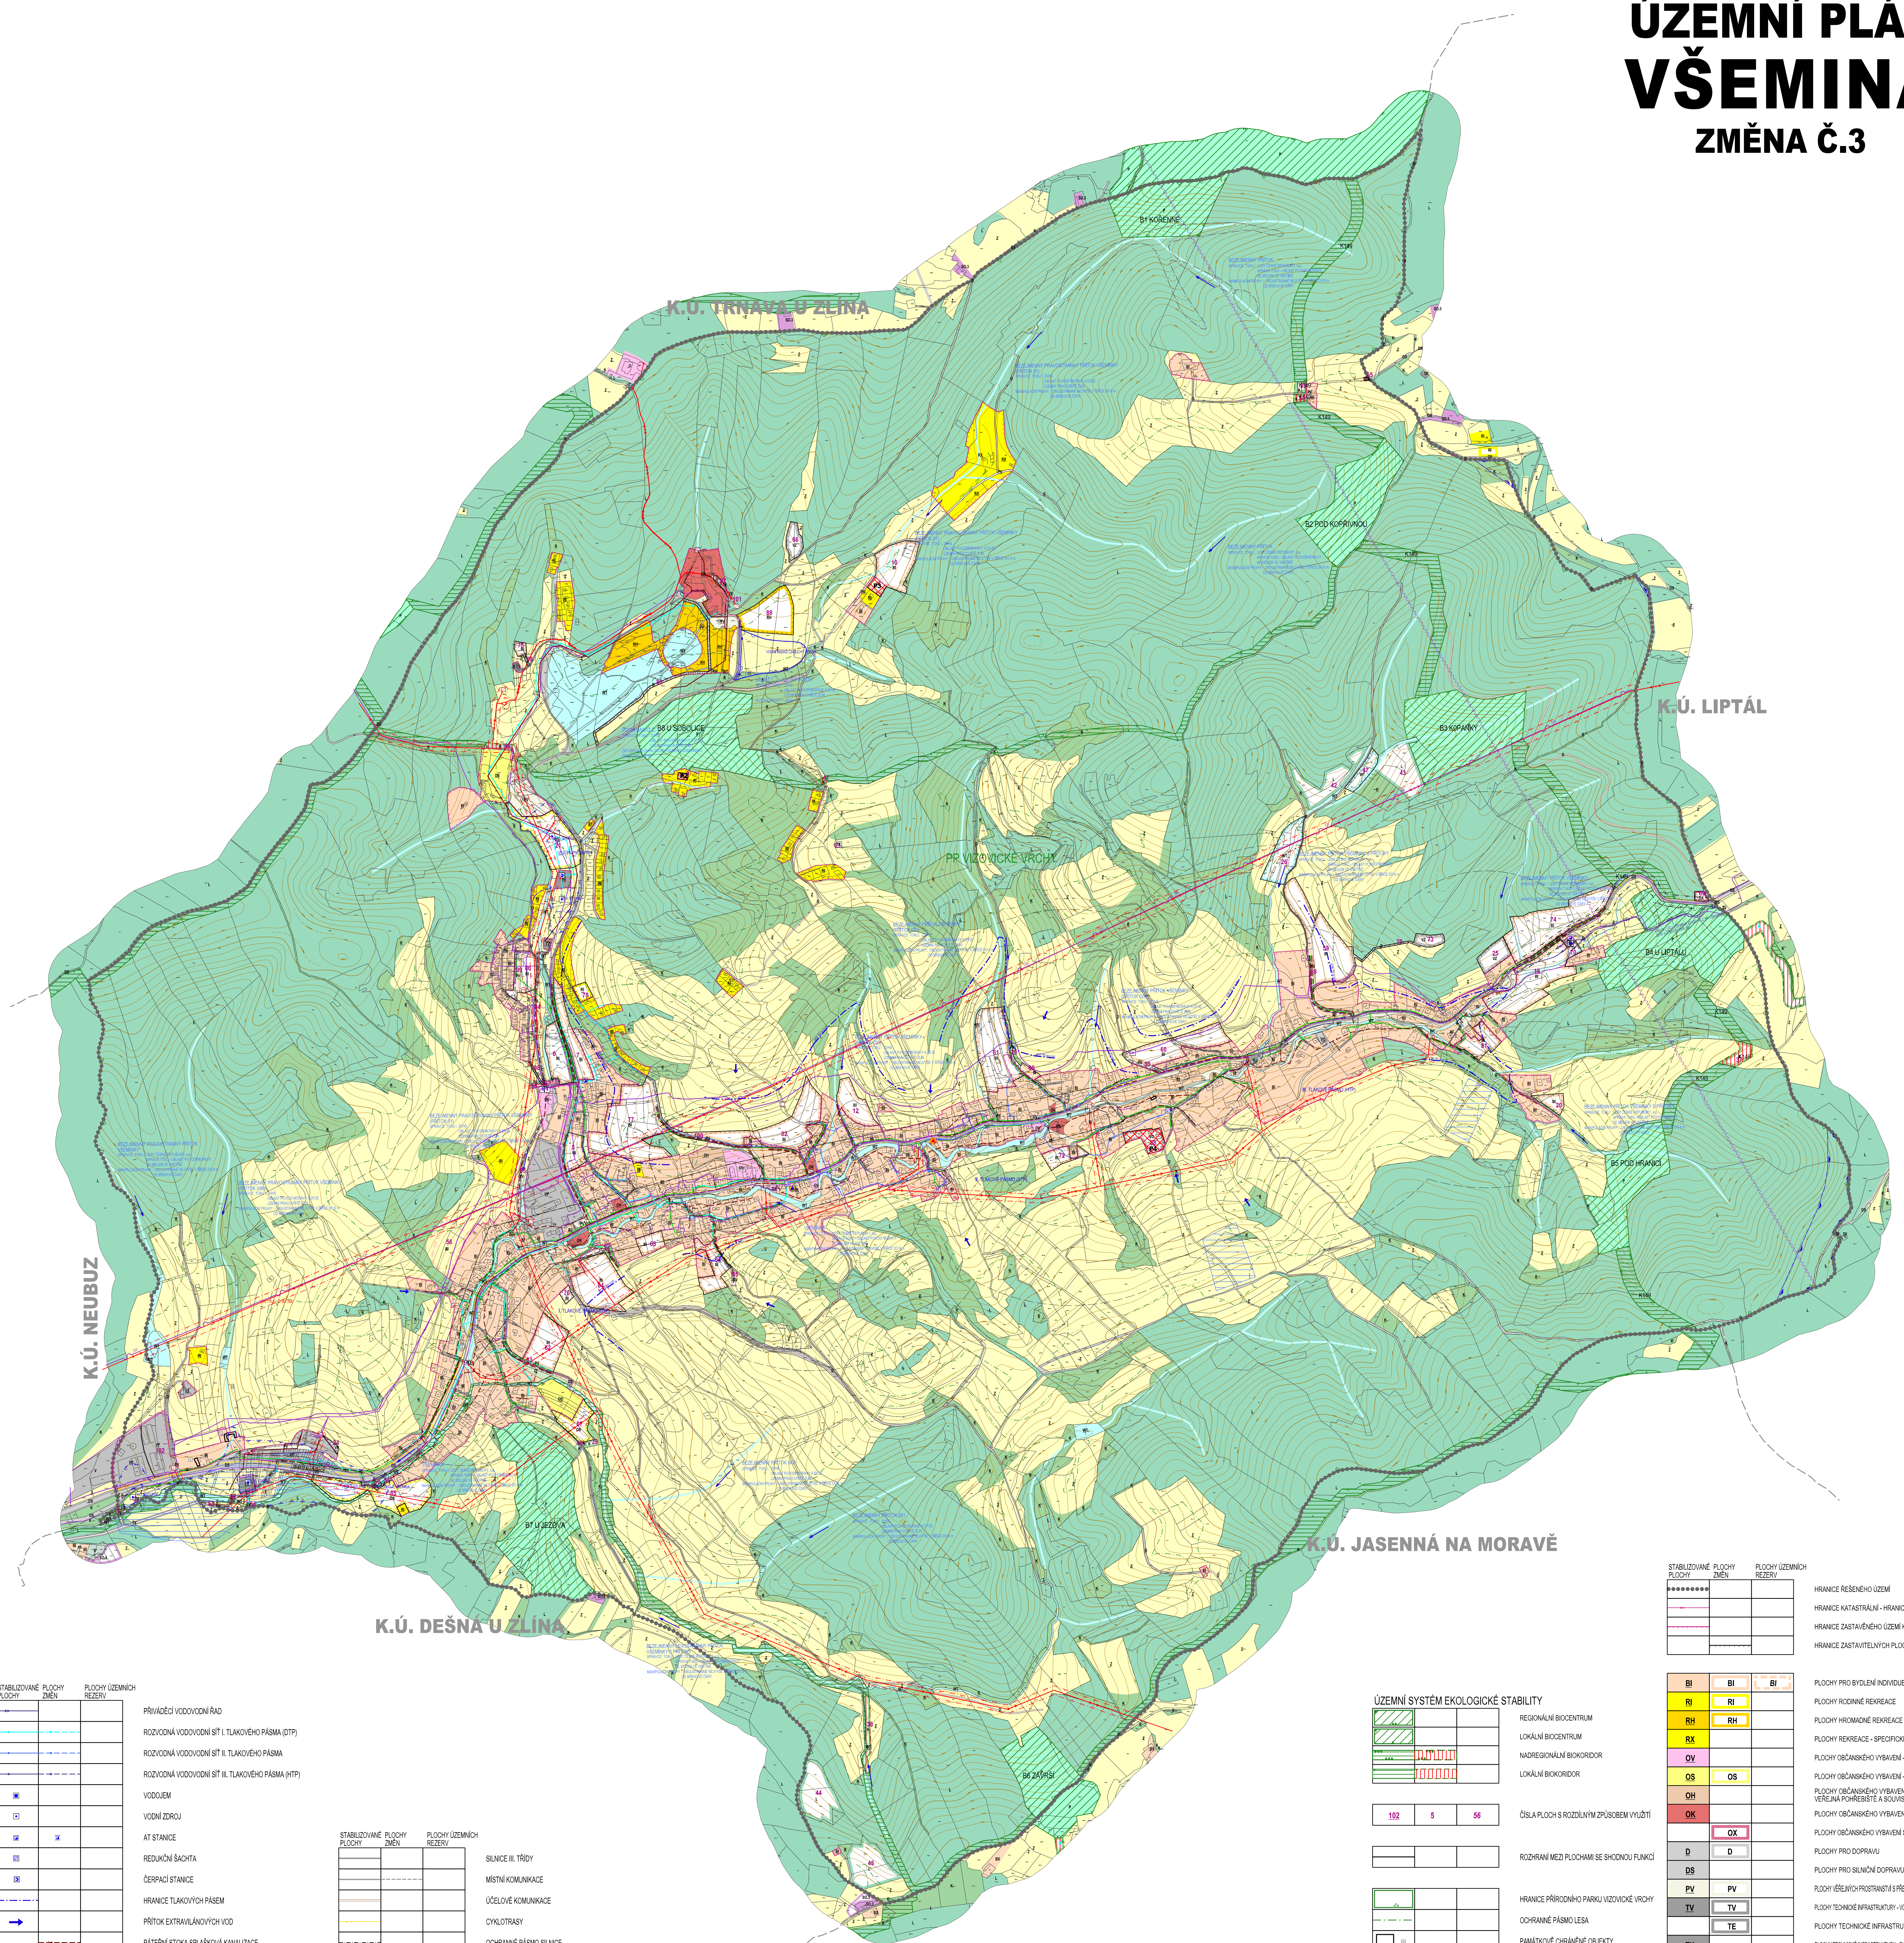


ZMĚNA Č.3

[illegible]

PŘÍVADEČ VODOVODNÍ ŘÁD
 ROZVODNÁ VODOVODNÍ SÍŤ II. TLAČOVÉHO PÁSMO (DTP)
 ROZVODNÁ VODOVODNÍ SÍŤ III. TLAČOVÉHO PÁSMO
 ROZVODNÁ VODOVODNÍ SÍŤ III. TLAČOVÉHO PÁSMO (HTP)
 VODOJEM
 VODNÍ ZDROJ
 AT STANICE
 REDUKČNÍ ŠACHTA
 ČERPACÍ STANICE
 HRANICE TLAČOVÝCH PÁSM
 PŘÍKOT EXTRALIVANÝCH VOD
 PÁTEŘNÍ STOKA SPRAŠKOVÉ KANALIZACE
 SPRAŠKOVÁ KANALIZACE
 VÝTLAK OPADNÝCH VOD SPRAŠKOVÉ KANALIZACE
 DEŠŤOVÁ KANALIZACE
 ZÁCHYTNÍ PŘÍKOP
 ČIŠŤENA OPADNÝCH VOD
 ČERPACÍ STANICE OPADNÝCH VOD
 LPAČ SPRAVLIN
 CHOVAN - CHRÁNĚNÁ OBLAST PŘÍROZNÉ AKUMULACE VOD
 OCHRANNÉ PÁSMO VODNÍHO ZDROJE 1. STUPNĚ
 OCHRANNÉ PÁSMO VODNÍHO ZDROJE 2. STUPNĚ VNITŘNÍ
 PÁSMO HYGIENICKÉ OCHRANY 1. STUPNĚ VODNÍHO ZDROJE VŠEOBMA
 PÁSMO HYGIENICKÉ OCHRANY 2. STUPNĚ VODNÍHO ZDROJE VŠEOBMA
 OCHRANNÁ HRAZ
 RETENČNÍ PROSTOR - PLOCHA URČENÁ K ROZLIUV POUČOVNE

STABILIZOVANÉ PLOCHY	PLOCHY ZMĚN	PLOCHY ÚZEJ REZERV
(B)		
(B)		

SILNICE II. TŘÍDY
MÍSTNÍ KOMUNIKACE
ÚČELOVÉ KOMUNIKACE
CYKLOTRASY
OCHRANNÉ PÁSMO SILNICE
PŘESTAVKY HROMADNÉ PŘEPRAVY OSOB
DOČASNÉ (VZÁKONNÉ) ZASTÁVKY HROMADNÉ DOPRAVY 300 m
PARKOVIŠTĚ

ELEKTRICKÉ VEDENÍ VN 110 kV
ELEKTRICKÉ VEDENÍ VN 22 kV
KABEL ELEKTRICKÉHO VEDENÍ VN 22 kV
ELEKTRICKÁ STANICE (TRAFOSTANICE)
OCHRANNÉ PÁSMO ELEKTRICKÉHO VEDENÍ VN 110 kV A VN 22 kV
STL PLYNOVOD
RR TRASA
DÁLKOVÝ KABEL
TELEKOMUNIKAČNÍ KABELY
ZÁKLADOVÁ STANICE

ÚZEMNÍ SYSTÉM EKOLOGICKÉ STABILITY

102	5	56
-----	---	----

CELÉ SPRÁVNÍ ÚZEMÍ JE ZÁJMOVÝCH ÚZEMÍM MINISTERSTVA OBRANY Z HLEDISKA POVOLOVÁNÍ VYKLENOVANÝCH DŘÍVÍ STAVB.

STABILIZOVANÉ PLOCHY	PLOCHY ZMĚN	PLOCHY ÚZE REZERV
••••••••••		
••••••••••		
••••••••••		
••••••••••		

HRANICE ŘEŠENÉHO ÚZEMÍ
HRANICE KATASTRÁLNÍ - HRANICE ŘEŠENÉHO ÚZEMÍ
HRANICE ZASTAVĚNÉHO ÚZEMÍ K 31.3.2020
HRANICE ZASTAVITELNÝCH PLOCH

BI	BI	BI
RI	RI	
RH	RH	
RX		
OV		
OS	OS	
OH		
OK		
	OX	
D	D	
DS		
PV	PV	
TV	TV	
	TE	
TK		
	T*	
VD	VD	
VP	VP	
VZ	VZ	
WT	WT	
Z*		
K	K	
P		
L	L	
Z		

PLOCHY PRO BYTLENÍ INDIVIDUJELNĚ
 PLOCHY RODINNÉ REKREACE
 PLOCHY HROMADNÉ REKREACE
 PLOCHY REKREACE - SPECIFICKÉ FORMY REKREACE
 PLOCHY OBČANSKÝCH VYUŽITÍ - VEŘEJNÁ VYUŽITÍ
 PLOCHY OBČANSKÝCH VYUŽITÍ - TĚLOVÝCHOVA A SPORT
 PLOCHY OBČANSKÝCH VYUŽITÍ - VEŘEJNÁ POHYBOVÁ A SOUVISLÁ SLUŽBY
 PLOCHY OBČANSKÝCH VYUŽITÍ - KOMBINOVANÁ ZAŘÍZENÍ
 PLOCHY OBČANSKÝCH VYUŽITÍ SPECIFICKÝCH FORM
 PLOCHY PRO DOPRAVU
 PLOCHY PRO SILNIČNÍ DOPRAVU
 PLOCHY VEŘEJNÝCH PROSTRAVŮ A PŘEDVOZŮ VEŘEJNÝCH PLOCH
 PLOCHY TECHNICKÉ INFRASTRUKTURY - VODNÍ SPRAVY
 PLOCHY TECHNICKÉ INFRASTRUKTURY - ENERGETIKA
 PLOCHY TECHNICKÉ INFRASTRUKTURY - ELEKTROENERGIE A KOMUNIKACE
 PLOCHY TECHNICKÉ INFRASTRUKTURY - ŽELEZNICE
 PLOCHY PRO DROBNOU VÝROBU A VÝROBNÍ SLUŽBY
 PLOCHY PRŮMYŠLOVÉ VÝROBY A SKLADY
 PLOCHY PRO ŽELEzniČNÍKOVU VÝROBU
 PLOCHY VODNÍCH TOKŮ
 PLOCHY SÍDELNÍ ZELEŇ
 PLOCHY KRAJINNÉ ZELEŇ
 PLOCHY PŘÍRODNÍ
 PLOCHY LESNÍ
 PLOCHY ZEMĚDĚLSKÉ

PŘÍLOHA Č.4

ING. ARCH. J. ŠIMORDOVÁ, POD VODOJEMEM 4500, ZLÍN		Zak: ..
Předmět: Místní územní studie, odbor stavebního úřadu Obec: Všemina	Kód: K-196	Arch.č. ..
Autor:	ÚZEMNÍ PLÁN VŠEMINA	Fotoměr: 1:8.64
		Stupeň: OK, PRO P
		Datum: 05.09.2007
		Měřítko: 1:5.000
Obsah:	KOORDINACE VÝKRES	Č.v. P4 1-2