



ÚZEMNÍ PLÁN VŠEMINA ZMĚNA Č.3

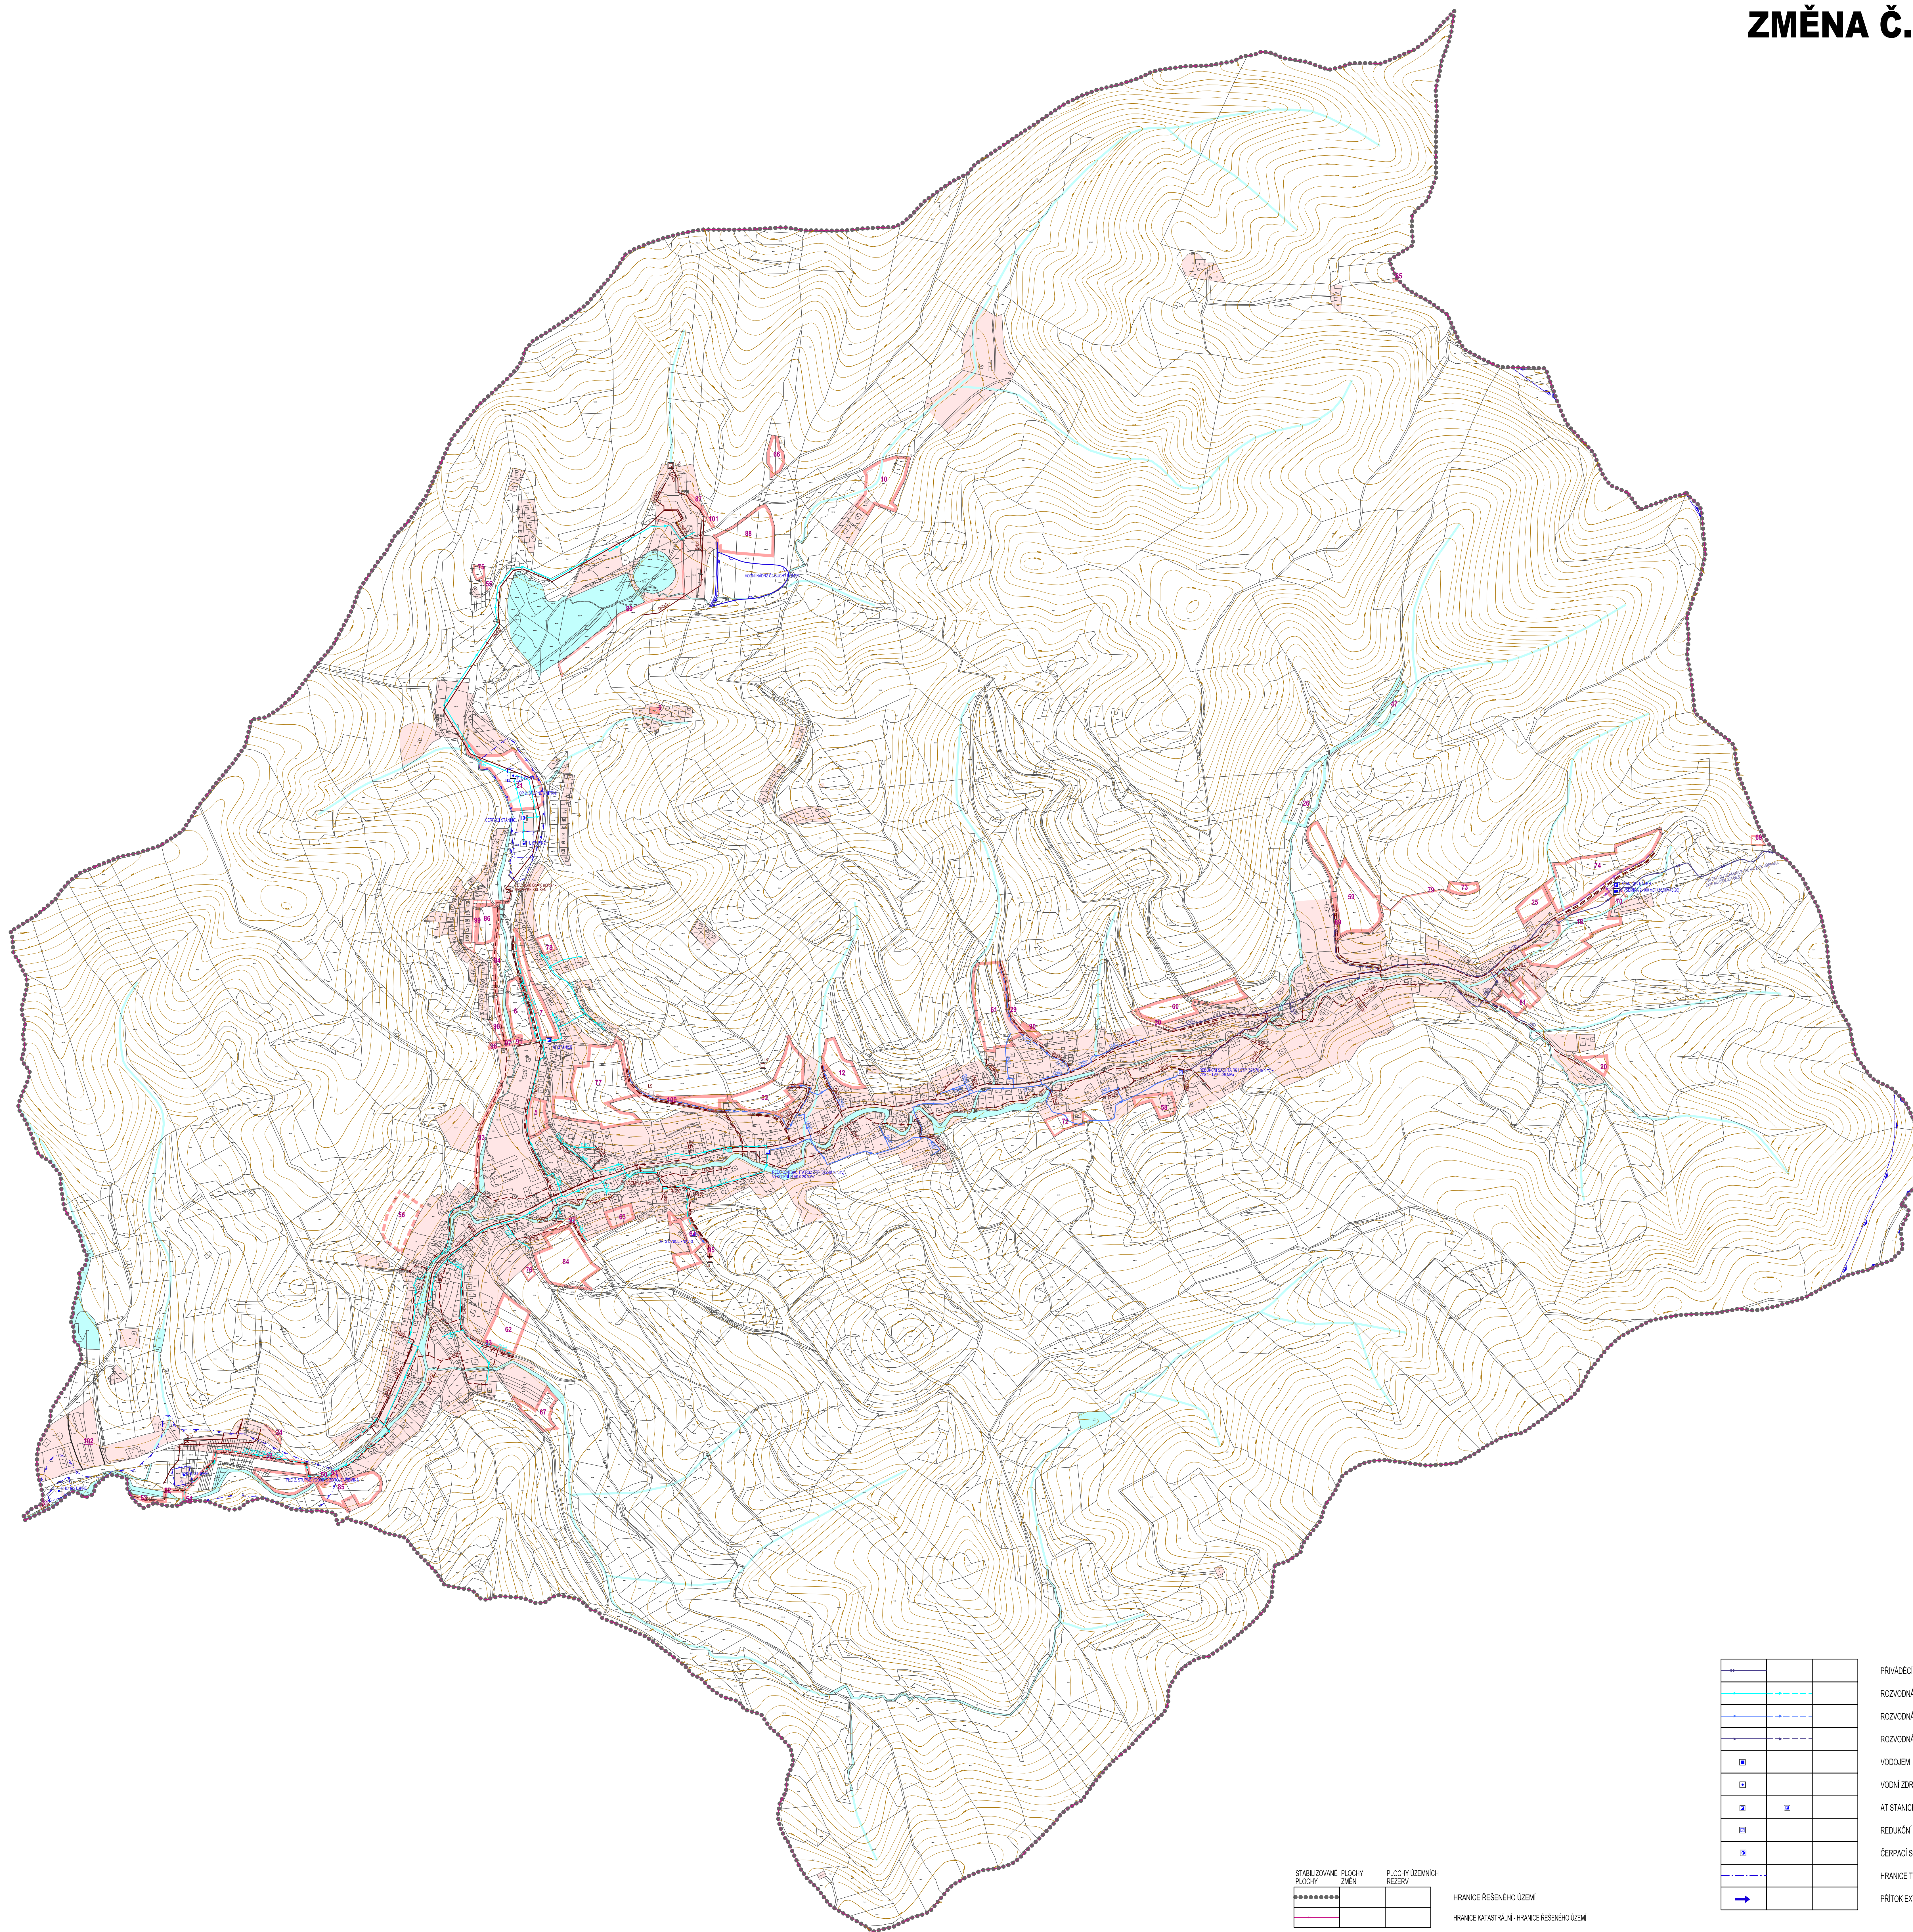

STABILIZOVANÉ PLOCHY PLOCHY ZMĚN	PLOCHY ÚZEMNÍCH REZERV	
.....		HRANICE ŘEŠENÉHO ÚZEMÍ
.....		HRANICE KATASTRÁLNÍ - HRANICE ŘEŠENÉHO ÚZEMÍ
102	5	STABILIZOVANÉ PLOCHY
56		PLOCHY ZMĚN
		ČÍSLO PLOCH S ROZLIŠOVÝM ZPŮSOBEM VYUŽITÍ
		VODNÍ PLOCHY A TOKY
		PLOCHY ÚZEMNÍCH REZERV
		CHOPAV - CHRÁNĚNÁ OBLAST PŘÍROZNÉ AKUMULACE VOD
		CHRÁNĚNÉ PÁSMO VODNÍHO ZDROJE 1. STUPNĚ
		CHRÁNĚNÉ PÁSMO VODNÍHO ZDROJE 2. STUPNĚ Vnitřní
		PÁSMO HYGIENICKÉ OCHRANY 1. STUPNĚ VODNÍHO ZDROJE VŠEMINA
		PÁSMO HYGIENICKÉ OCHRANY 2. STUPNĚ VODNÍHO ZDROJE VŠEMINA

			PŘÍVÁŽECÍ VODOVODNÍ ŘÁD
			ROZVODNÁ VODOVODNÍ SÍŤ I. TLAKOVÉHO PÁSMO (OTF)
			ROZVODNÁ VODOVODNÍ SÍŤ II. TLAKOVÉHO PÁSMO
			ROZVODNÁ VODOVODNÍ SÍŤ III. TLAKOVÉHO PÁSMO (HTP)
			VODOJEM
			VODNÍ ZDROJ
			AT STANICE
			REDUKČNÍ SAČKA
			ČERPAČÍ STANICE
			HRANICE TLAKOVÝCH PÁSEM
			PŘÍTOK EXTRALIVNÍCH VOD
			PÁTEŘNÍ STOKA SPLAŠKOVÁ KANALIZACE
			SPLAŠKOVÁ KANALIZACE
			VÝTLAK ODPADNÍCH VOD SPLAŠKOVÉ KANALIZACE
			DEŠŤOVÁ KANALIZACE
			ZACHYTIVÝ PŘÍKOP
			ČIŠTÍRNA ODPADNÍCH VOD
			ČERPAČÍ STANICE ODPADNÍCH VOD
			LAPAČ SPLAVENN
			OOHRANOVÁ HRÁZ
			RETENČNÍ PŘÍSTOR - PLOCHA URČENÁ K ROZLIŠOVACÍ

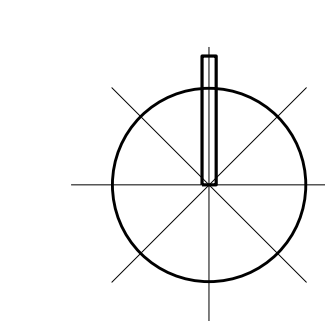

ING. ARCH. J. ŠIMORDOVÁ, POD VODOJEMEM 4500, ZLÍN	
Příloha: Město Všemina, odbor stavebního úřadu	Zak. č.: 18.04
Obec: Všemina	Formát: A4
Plav:	Stavba: 00.0001
	Číslo: 00.0001
	Číslo: 00.0001
Obec: VODNÍ HOSPODÁŘSTVÍ	Číslo: P4 1-4

PŘÍLOHA Č.4