


HROBICE

ÚZEMNÍ PLÁN

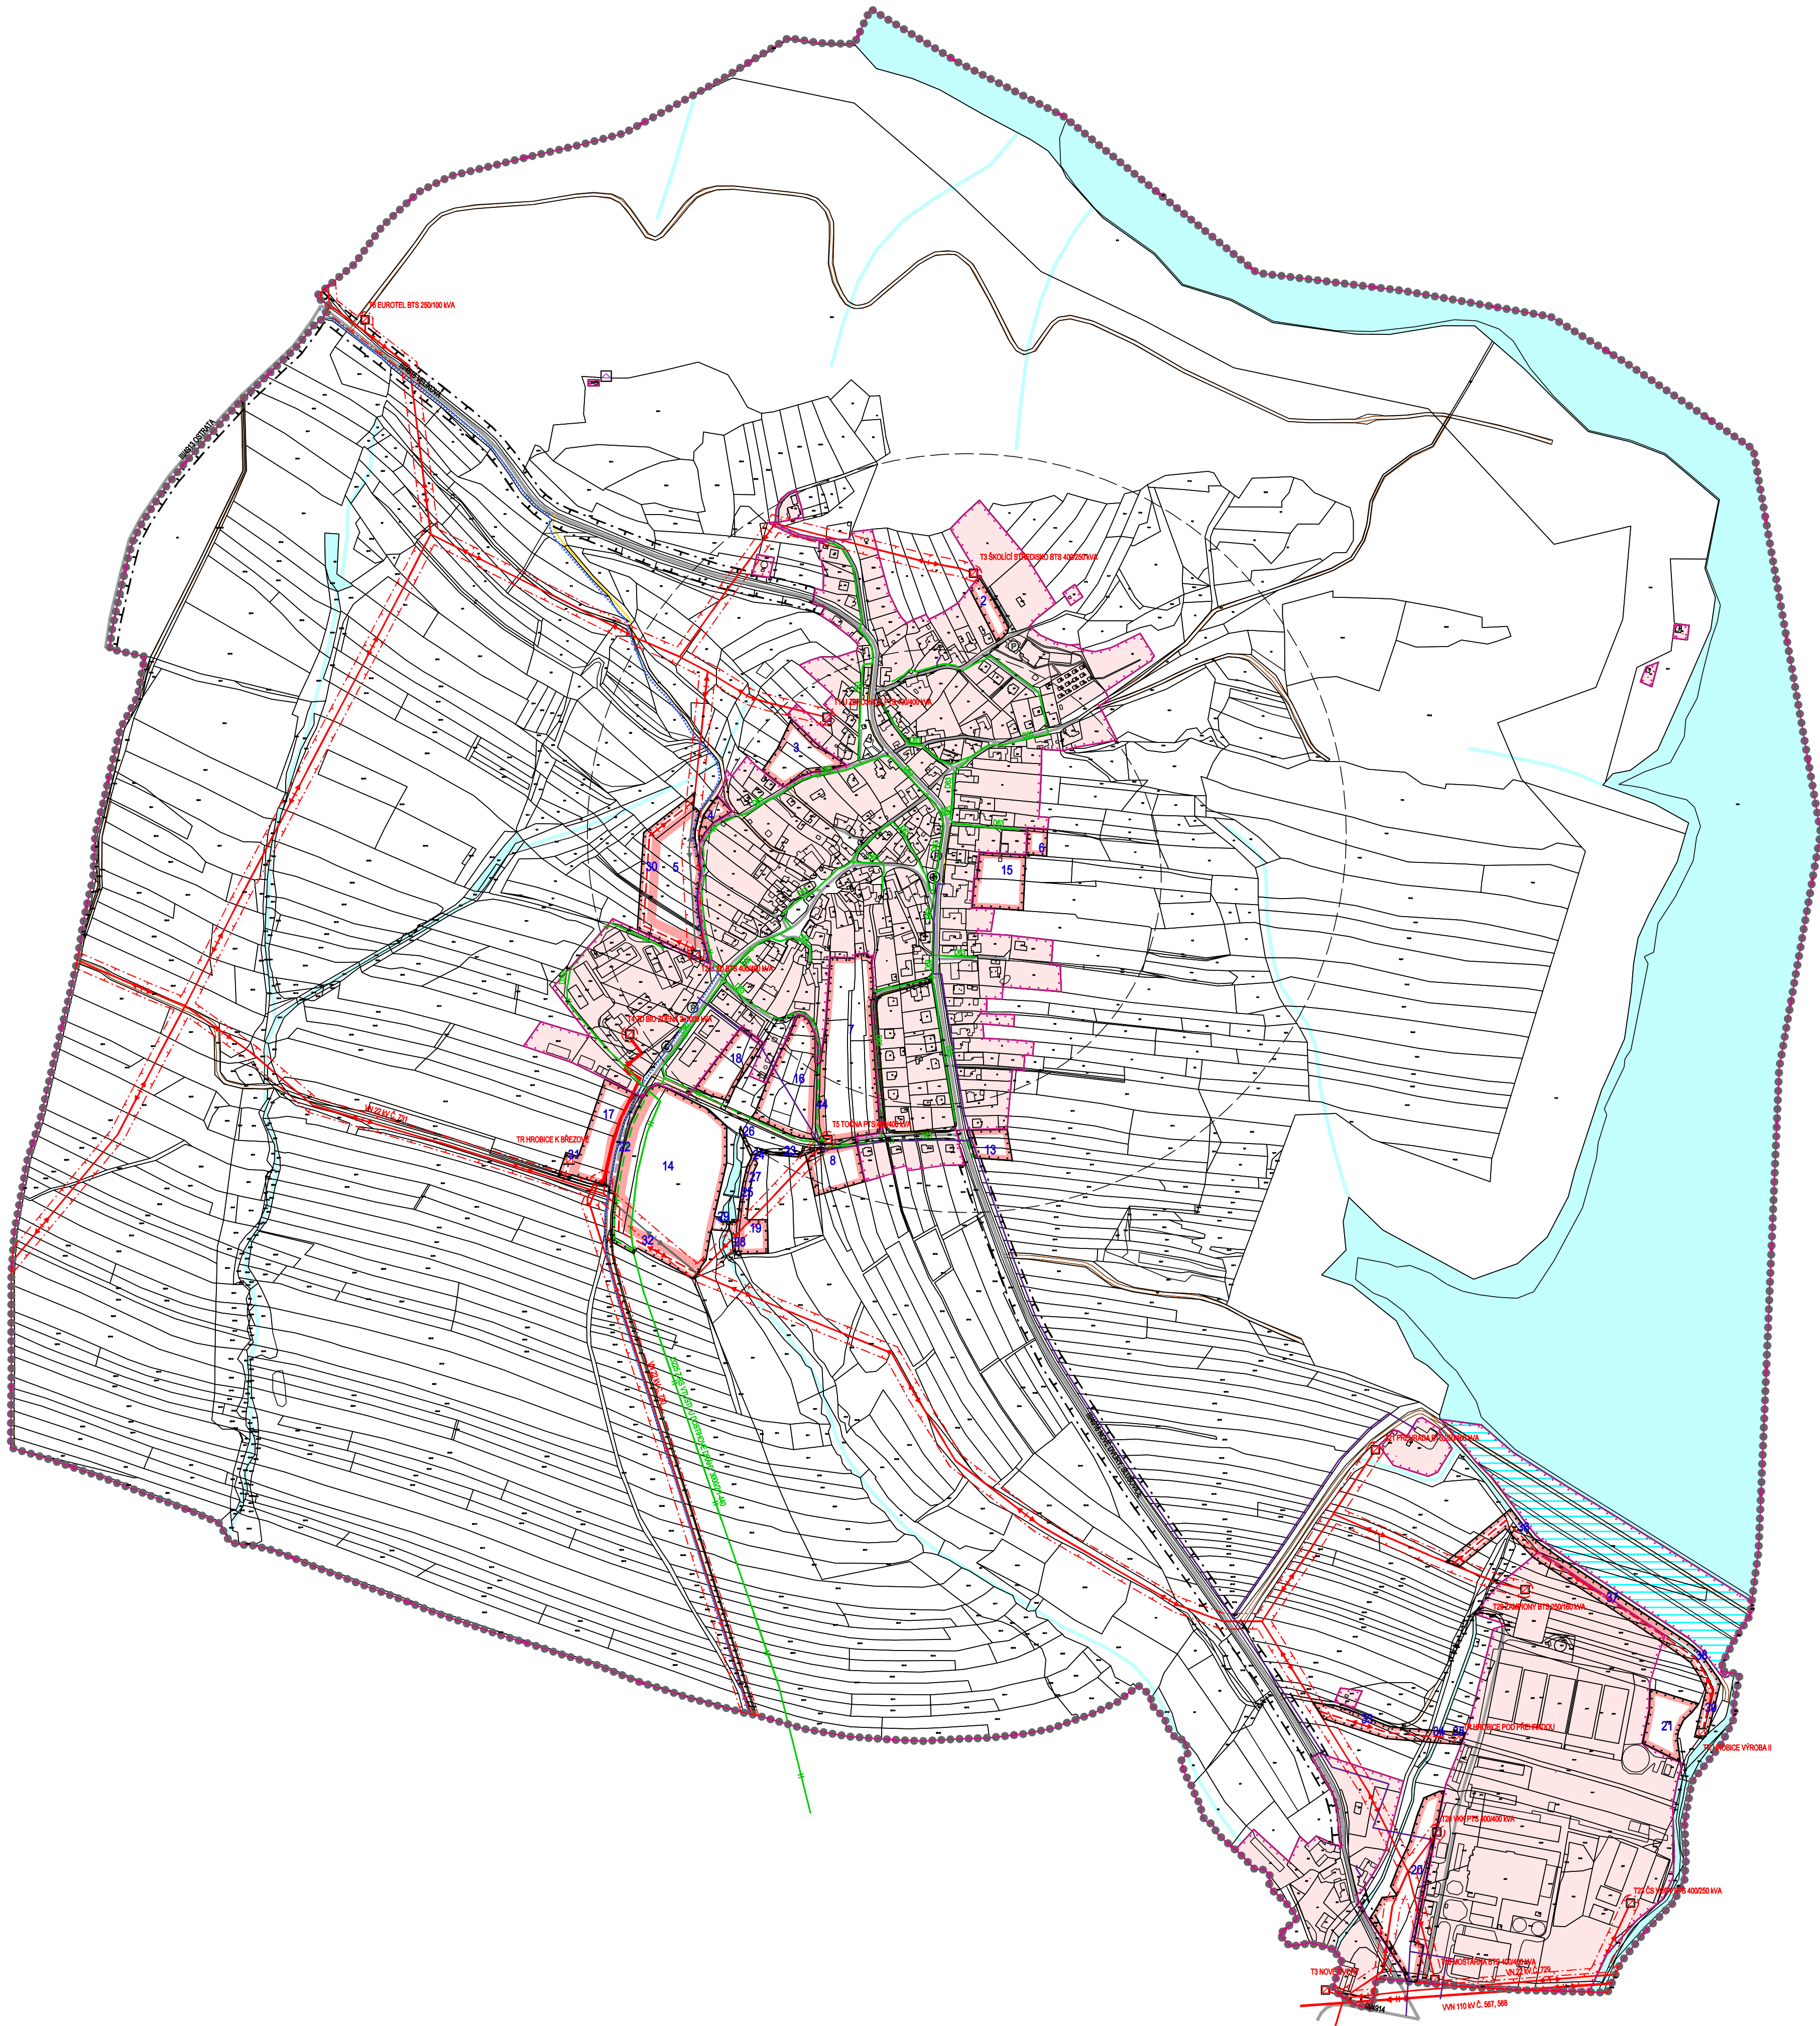

STABILIZOVANÉ PLOCHY	NAVRHOVÉ PLOCHY
.....	
.....	
.....	
.....	

HRANICE ŘEŠENÉHO ÚZEMÍ
HRANICE KATASTRÁLNÍ
HRANICE ZASTAVĚNÉHO ÚZEMÍ K 1.7.2011
HRANICE ZASTAVITELNÝCH PLOCH

STABILIZOVANÉ PLOCHY
PLOCHY ZMĚN
INDEX NAVRHOVANÝCH ZASTAVITELNÝCH PLOCH
VODNÍ PLOCHY A TOKY
VODOHOSPODÁŘSKÉ PLOCHY


SILNICE III. TŘÍDY
MÍSTNÍ KOMUNIKACE
ÚČELOVÉ KOMUNIKACE
CHODNÍKY, PĚŠÍ PROPOJENÍ
ZASTÁVKY HROMADNÉ PŘEPRAVY OSOB
DOCHÁZKOVÉ VZDÁLENOSTI ZASTÁVEK HROMADNÉ DOPRAVY
PARKOVIŠTĚ
ZNAČENÉ TURISTICKÉ TRASY
OCHRANNÉ PÁSMO SILNICE III. TŘÍDY

ELEKTRICKÉ VEDENÍ VVN 110 KV
ELEKTRICKÉ VEDENÍ VN 22 KV
ELEKTRICKÉ VEDENÍ VN 22 KV - NÁVRH NA ZRUŠENÍ
KABEL ELEKTRICKÉHO VEDENÍ VN 22 KV
ELEKTRICKÁ STANICE (TRAFOSTANICE)
OCHRANNÉ PÁSMO ELEKTRICKÉHO VEDENÍ

--	--

STL PLYNOVOD

TELEKOMUNIKAČNÍ KABELY
ZÁKLADOVÁ STANICE

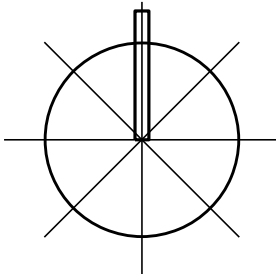

Ing. arch. Vladimír Dujka, Kamenná 3858, Zlín 760 01		Zak.č.: 04/2010
Pořizovatel: Městský úřad Vizovice, Stavební úřad	Obec: Hrobice	Okres: Zlín
Kraj: Zlínský	Formát: 15 A4	Stupeň: NÁVRH
Datum: 08/2011	Měřítko: 1:5000	Č.v.: B.2.4
Obsah: DOPRAVNÍ A TECHNICKÁ INFRASTRUKTURA - ENERGETIKA, SPOJE		

mapový podklad : © ÚKM ZK - Polohopis informativního charakteru odvozen z katastrální mapy