ÚZEMNÍ PLÁN
VESELÁ

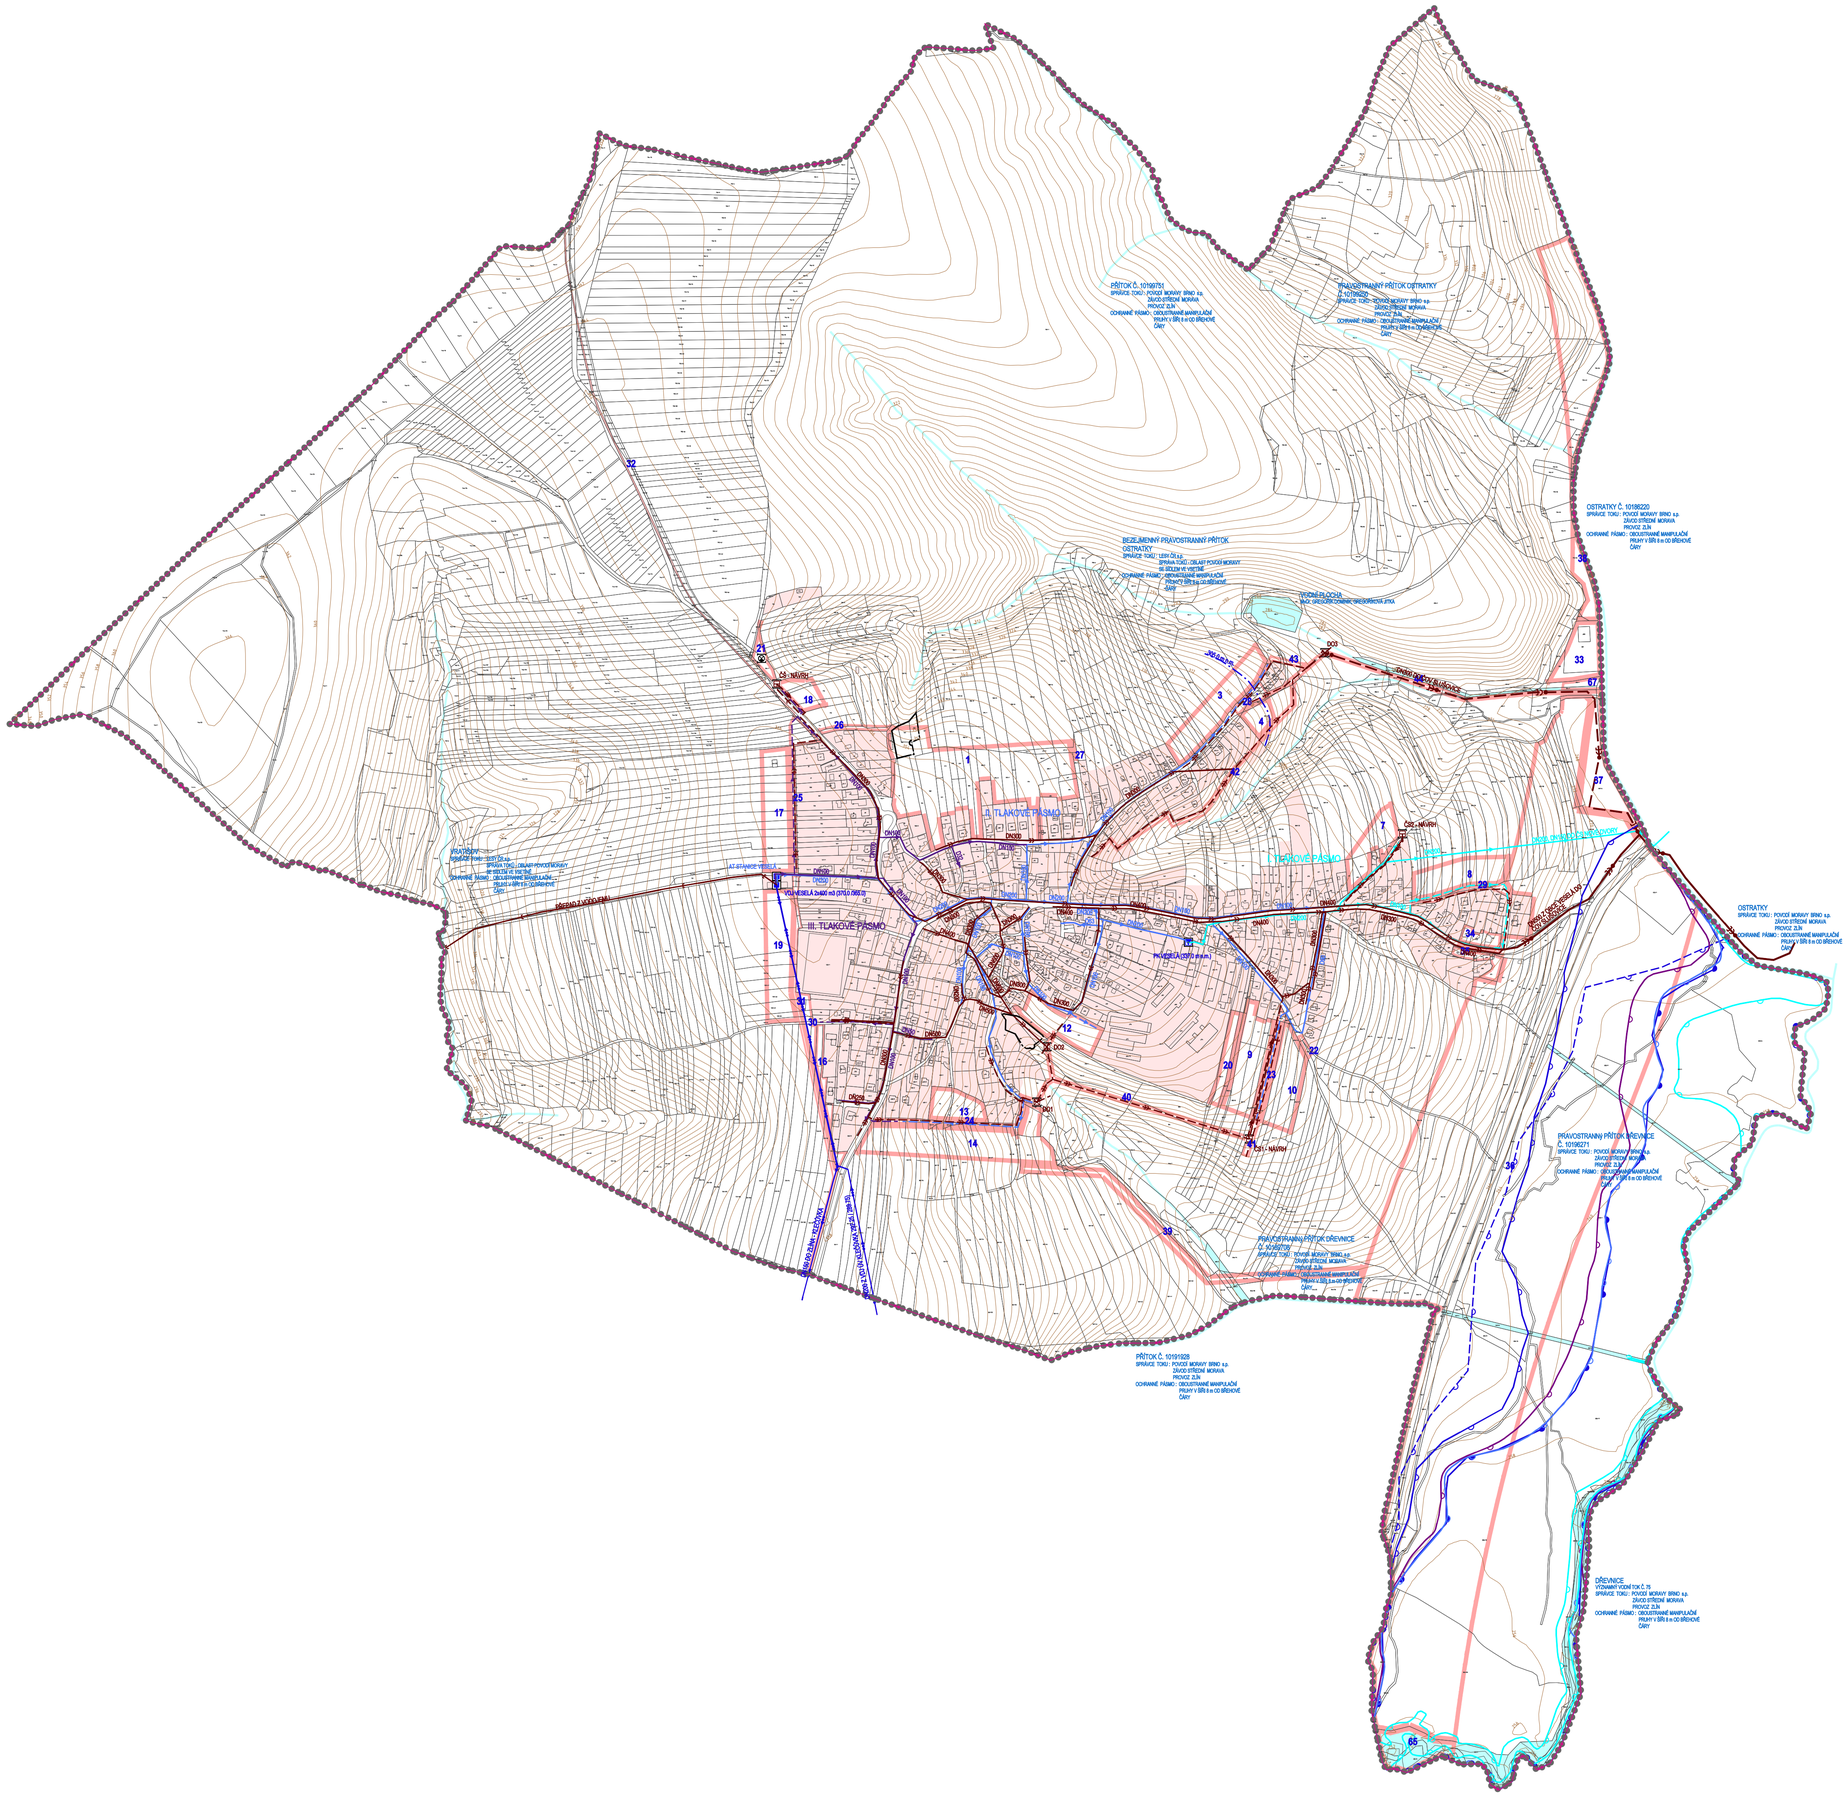

STABILIZOVANÉ PLOCHY	NÁVRHOVÉ PLOCHY	
		HRANICE ŘEŠENÉHO ÚZEMÍ
		HRANICE KATASTRÁLNÍ
		STABILIZOVANÉ PLOCHY
		PLOCHY ZMĚN
	1	ID PLOCH S ROZDÍLNÝM ZPŮSOBEM VYUŽITÍ
		VODNÍ PLOCHY A TOKY
		PŘIVÁDĚCÍ VODOVODNÍ ŘAD
		ROZVODNÁ VODOVODNÍ SÍŤ I. TLAKOVÉHO PÁSMA
		ROZVODNÁ VODOVODNÍ SÍŤ II. TLAKOVÉHO PÁSMA
		ROZVODNÁ VODOVODNÍ SÍŤ III. TLAKOVÉHO PÁSMA
		AT STANICE
		PRERUŠOVACÍ KOMORA
		VODOJEM
		HRANICE TLAKOVÝCH PÁSEM
		KANALIZAČNÍ SBĚRAČ JEDNOTNÉ KANALIZACE
		SPLAŠKOVÁ KANALIZACE
		DEŠŤOVÁ KANALIZACE
		JEDNOTNÁ KANALIZACE
		KANALIZAČNÍ VÝTLAK ODPADNÍCH VOD
		ČERPACÍ STANICE ODPADNÍCH VOD
		DEŠŤOVÝ ODDĚLOVAČ
		RETENČNÍ PROSTOR - PLOCHA URČENÁ K ROZLIVU POVODNĚ
		STANOVENÁ HRANICE ZÁPLAVY Q100
		STANOVENÁ HRANICE ZÁPLAVY Q20
		STANOVENÁ HRANICE ZÁPLAVY Q5
		AKTIVNÍ ZÓNA ZÁPLAVOVÉHO ÚZEMÍ
		ÚZEMÍ ZVLÁŠTNÍ POVODNĚ POD VODNÍM DÍLEM
		SBĚRNÝ DVŮR

INTEGROVANÝ OPERAČNÍ PROGRAM

EVROPSKÁ UNIE
EVROPSKÝ FOND PRO REGIONÁLNÍ ROZVOJ
ŠANCE PRO VÁŠ ROZVOJ

MINISTERSTVO PRO MÍSTNÍ ROZVOJ

Ing. arch. Vladimír Dujka, Kamenná 3858, Zlín 760 01

Pořizovatel: Městský úřad Vizovice, Stavební úřad		Zak.č.: 24/2010
Obec: Veselá	Okres: Zlín	Kraj: Zlínský	Arch.č.: 529/11
Akce: ÚZEMNÍ PLÁN VESELÁ		Formát: 18 A4
		Stupeň: NÁVRH
		Datum: 05/2012
		Měřítko: 1:5 000
Obsah: TECHNICKÁ INFRASTRUKTURA - VODNÍ HOSPODÁŘSTVÍ		Č.v.: **B.2.5**

mapový podklad : © ÚKM ZK - Polohopis informativního charakteru odvozen z katastrální mapy , vrstevnice : ZABAGED © Český úřad zeměměřický a katastrální