


ÚZEMNÍ STUDIE VESELÁ


LOKALITA BI 1

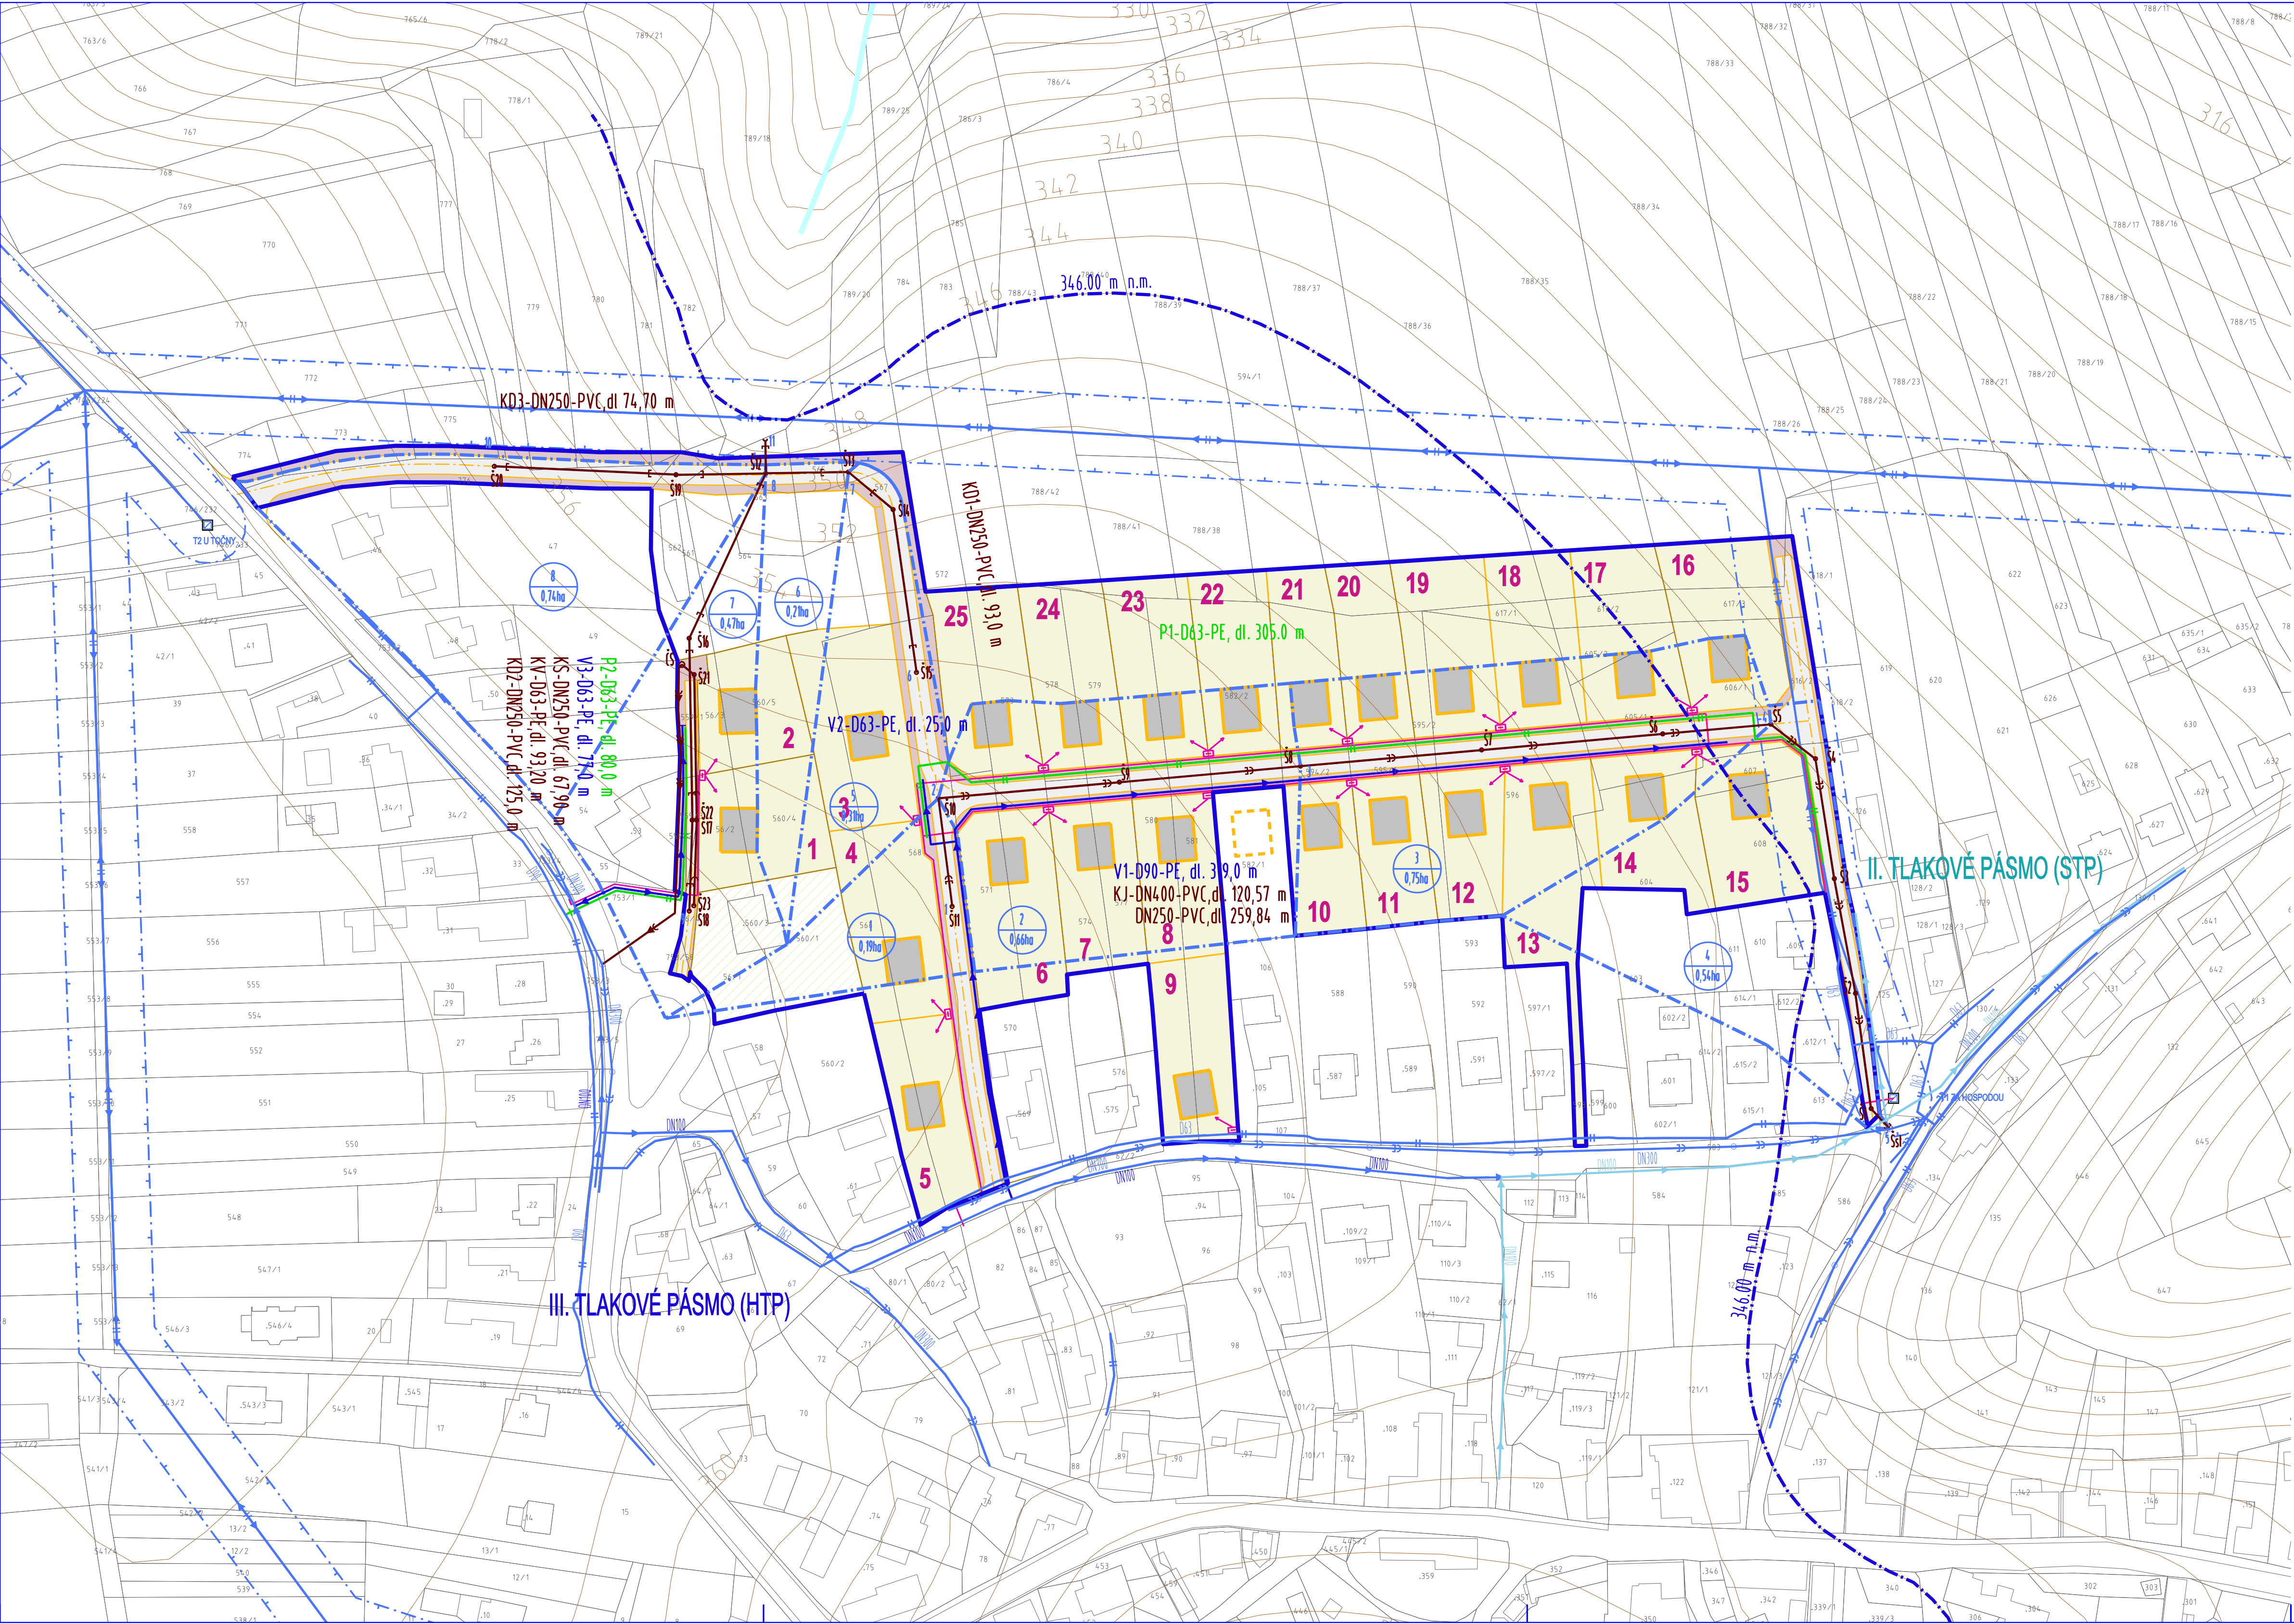

	HRANICE ŘEŠENÉHO ÚZEMÍ
	HRANICE POZEMKŮ
	RODINNÉ DOMY
	RODINNÉ DOMY - MIMO ŘEŠENÉ ÚZEMÍ
	PLOCHY INDIVIDUÁLNÍHO BYDLENÍ
	PLOCHY INDIVIDUÁLNÍHO BYDLENÍ - ZASTAVĚNO V ŘEŠENÉM ÚZEMÍ
	PLOCHY KOMUNIKACÍ
	PLOCHY CHODNÍKŮ A ZELENÝCH PÁSŮ PODÉL KOMUNIKACÍ
	VODNÍ TOKY

	JEDNOTNÁ KANALIZACE
	SPLAŠKOVÁ KANALIZACE
	DEŠŤOVÁ KANALIZACE
	KANALIZAČNÍ VÝTLAK ODPADNÍCH VOD SPLAŠKOVÉ KANALIZACE
	KANALIZAČNÍ ŠACHTY S OZNAČENÍM
	ČERPAČÍ STANICE
	ROZVODNÁ VODOVODNÍ SÍŤ - II. TLAKOVÉ PÁSMO
	ROZVODNÁ VODOVODNÍ SÍŤ - III. TLAKOVÉ PÁSMO
	HRANICE TLAKOVÝCH PÁSEM
	STL PLYNOVOD
	ELEKTRICKÉ VEDENÍ VN 22 KV
	ELEKTRICKÁ STANICE (TRAFOSTANICE)
	KABELOVÝ ROZVOD NN
	JISTIČÍ A ROZPOJOVACÍ SKŘÍNĚ
	ODVODY K RODINNÝM DOMŮM
	OCHRANNÉ PÁSMO ELEKTRICKÉHO VEDENÍ VN 22 KV

	HRANICE KANALIZAČNÍCH OKRSKŮ
	OZNAČENÍ UZLŮ KANALIZAČNÍCH OKRSKŮ
	ČÍSLO KANALIZAČNÍHO OKRSKU PLOCHA OKRSKU

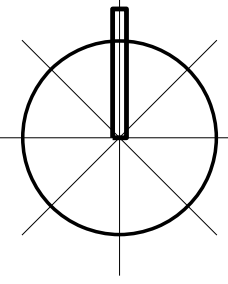

Ing. arch. Vladimír Dujka, Kamenná 3858, Zlín 760 01			
Pořizovatel: Městský úřad Vizovice, odbor stavebního úřadu	Zak.č.: 12/2013		
Obec: Veselá	Okres: Zlín	Kraj: Zlínský	Arch.č.: 589/14
Akce: ÚZEMNÍ STUDIE VESELÁ LOKALITA BI 1			Formát: 8 A4
			Stupeň: ÚZEMNÍ STUDIE
			Datum: 04/2014
			Měřítko: 1:1 000
Obsah: DOPRAVNÍ A TECHNICKÁ INFRASTRUKTURA			č.v.: 3