


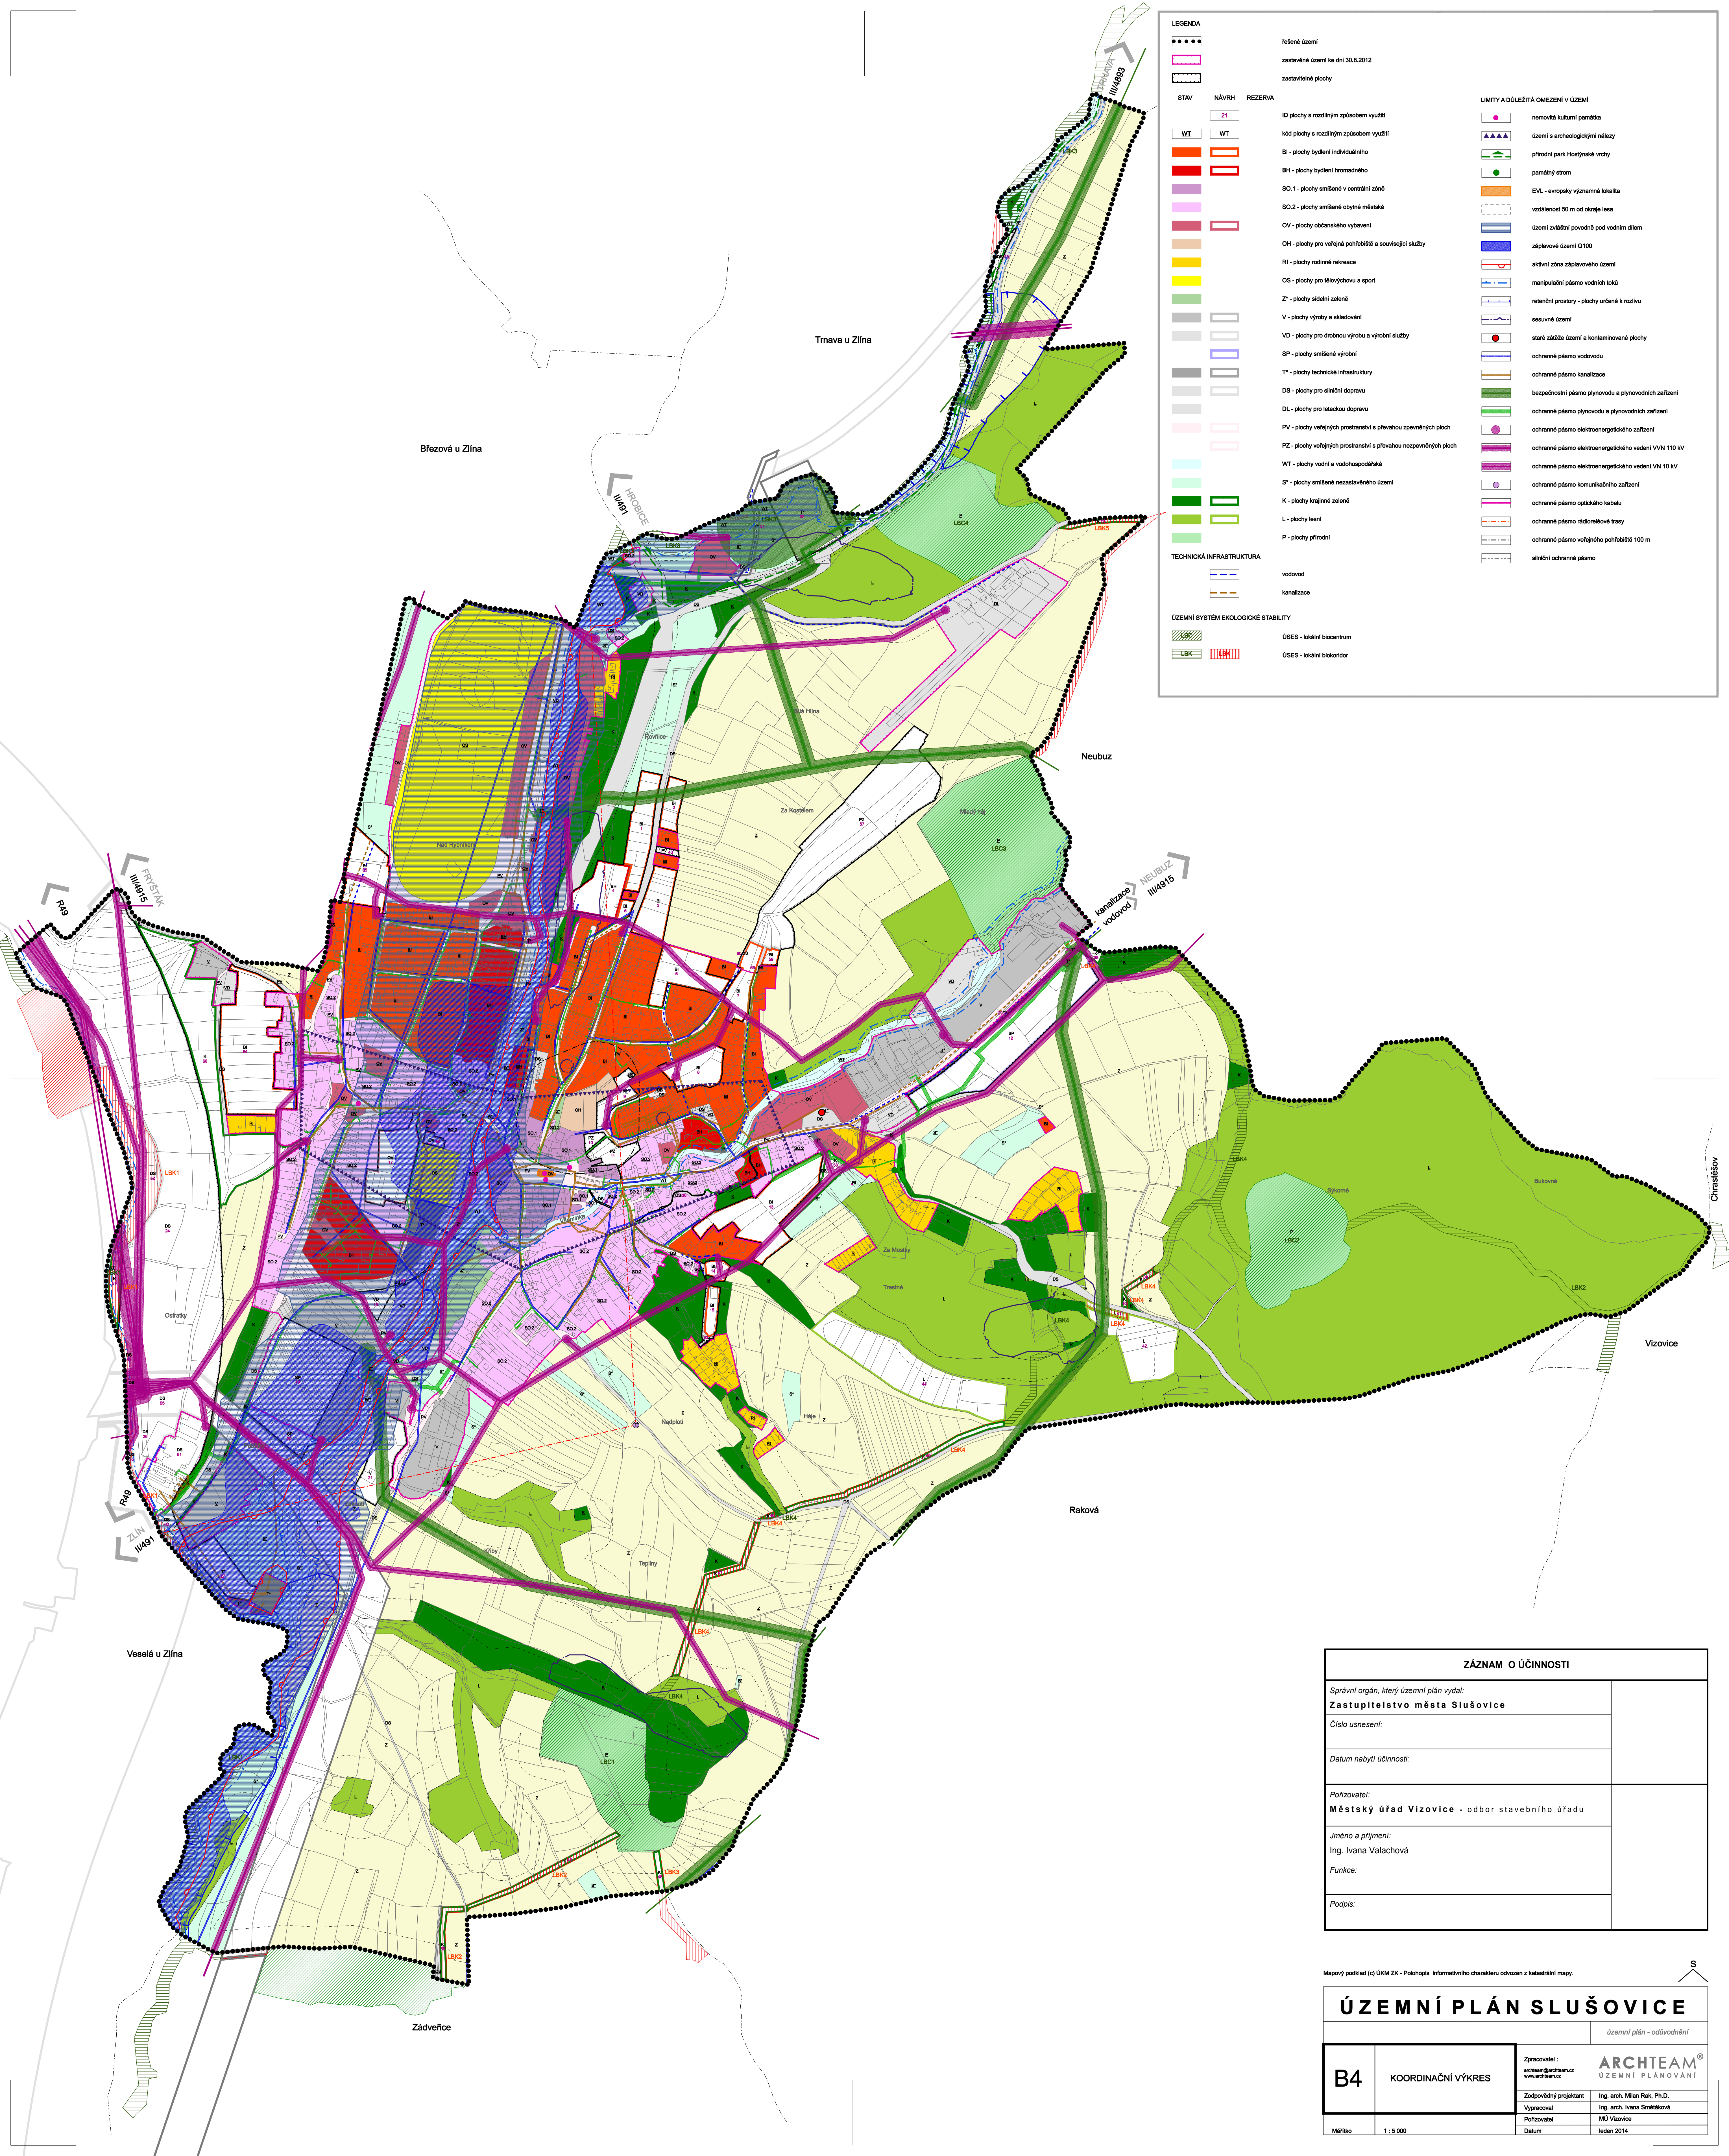

LEGENDA

•••••

nežité území

▬

zastavěné území ke dni 30.8.2012

▬

zastavěné plochy

STAV

NÁVRH

REZERVA

21

ID plochy s rozdílným způsobem využití

WT

kód plochy s rozdílným způsobem využití

BI

BI - plochy bydlení individuálního

BH

BH - plochy bydlení hromadného

SO.1

SO.1 - plochy smíšené v centrální zóně

SO.2

SO.2 - plochy smíšené obytné městské

OV

OV - plochy občanského vybavení

OH

OH - plochy pro veřejná pohřebiště a související služby

RI

RI - plochy rodinné rekreace

OS

OS - plochy pro lázeňovou a sport

Z*

Z* - plochy sídelní zeleně

V

V - plochy výroby a skladování

VD

VD - plochy pro drobnou výrobu a výrobní služby

SP

SP - plochy smíšené výrobní

T*

T* - plochy technické infrastruktury

DS

DS - plochy pro silniční dopravu

DL

DL - plochy pro leteckou dopravu

PV

PV - plochy veřejných prostranství s převahou zpevněných ploch

PZ

PZ - plochy veřejných prostranství s převahou nezpevněných ploch

WT

WT - plochy vodní a vodohospodářské

S*

S* - plochy smíšené nezastavěného území

K

K - plochy krajinné zeleně

L

L - plochy lesní

P

P - plochy přírodní

TECHNICKÁ INFRASTRUKTURA

▬

vodovod

▬

kanalizace

ÚZEMNÍ SYSTÉM EKOLOGICKÉ STABILITY

▬

ÚSES - lokální biocentrum

▬

ÚSES - lokální biokoridor

LIMITY A DŮLEŽITÁ OMEZENÍ V ÚZEMÍ

•

nemovité kulturní památky

▲▲▲

území s archeologickými nálezky

▬

přírodní park Hostýnské vrchy

•

panácký strom

▬

EVJ - evropsky významná lokalita

▬

vzdálenost 50 m od okraje lesa

▬

území zvláštní povahy pod vodním dílem

▬

záplavové území Q100

▬

aktivní zóna záplavového území

▬

manipulační pásmo vodních toků

▬

retenční prostory - plochy určené k rozvodu

▬

seismické území

•

staré záměry území a kontaminované plochy

▬

ochranné pásmo vodovodu

▬

ochranné pásmo kanalizace

▬

bezpečnostní pásmo plynovodu a plynovodních zařízení

▬

ochranné pásmo plynovodu a plynovodních zařízení

•

ochranné pásmo elektroenergetického zařízení

▬

ochranné pásmo elektroenergetického vedení VVN 110 kV

▬

ochranné pásmo elektroenergetického vedení VN 10 kV

▬

ochranné pásmo komunikačního zařízení

▬

ochranné pásmo optického kabelu

▬

ochranné pásmo rádiové trasy

▬

ochranné pásmo veřejného pohřebiště 100 m

▬

silniční ochranné pásmo

ZÁZNAM O ÚČINNOSTI	
Správní orgán, který územní plán vydal: Zastupitelstvo města Slušovice	
Číslo usnesení:	
Datum nabytí účinnosti:	
Pořizovatel: Městský úřad Vizovice - odbor stavebního úřadu	
Jméno a příjmení: Ing. Ivana Valachová	
Funkce:	
Podpis:	

Mapový podklad (c) ÚKM ZK - Polohopis informativního charakteru odvozen z katastrální mapy.

ÚZEMNÍ PLÁN SLUŠOVICE

územní plán - odůvodnění

B4

KOORDINAČNÍ VÝKRES

Zpracovatel:
archteam@archteam.cz
www.archteam.cz

Zodpovědný projektant
Výpracovník
Pořizovatel
Datum

Ing. arch. Milan Rak, Ph.D.

Ing. arch. Ivana Šimáčková

MÚ Vizovice

leden 2014

ARCHTEAM®

ÚZEMNÍ PLÁNOVÁNÍ

Měřítko 1 : 5 000