



ÚZEMNÍ STUDIE SLUŠOVICE

LOKALITA BI 64

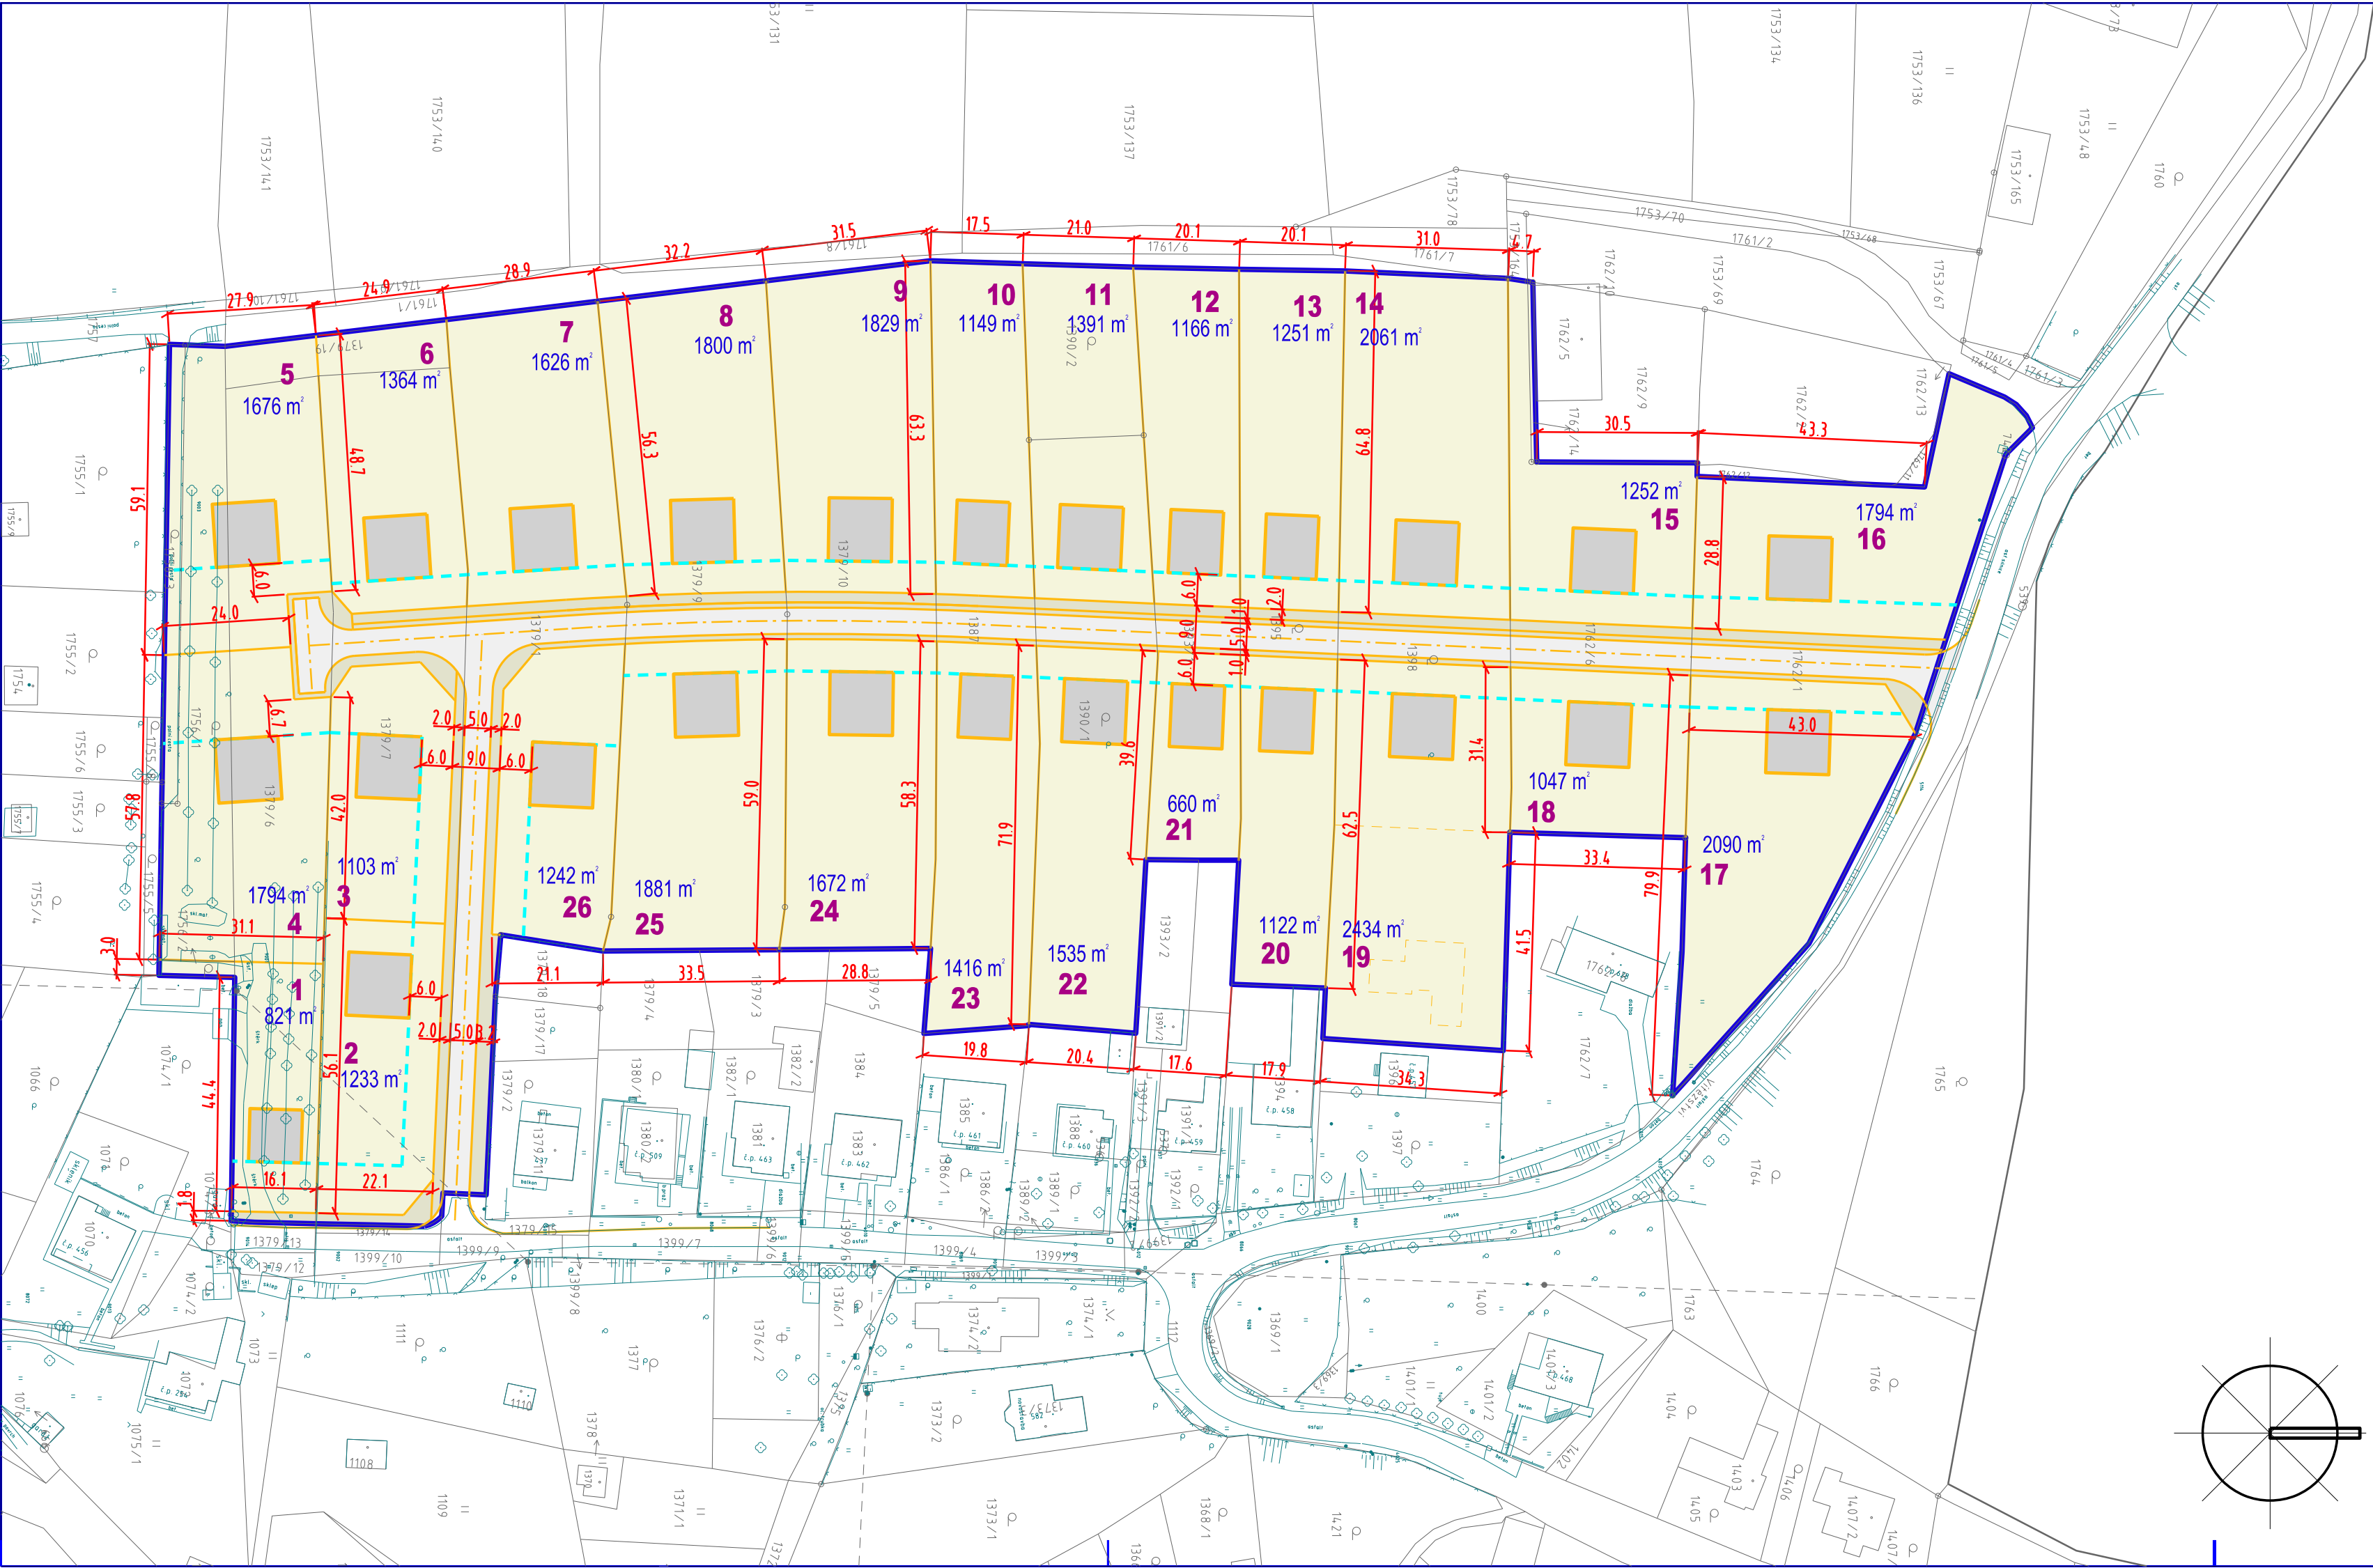

- HRANICE ŘEŠENÉHO ÚZEMÍ
- STAVEBNÍ ČÁRA
- HRANICE POZEMKŮ
- RODINNÉ DOMY
- PLOCHY INDIVIDUÁLNÍHO BYDLENÍ
- PLOCHY KOMUNIKACÍ
- PLOCHY CHODNÍKŮ A ZELENÝCH PÁSŮ
PODEĽ KOMUNIKACÍ

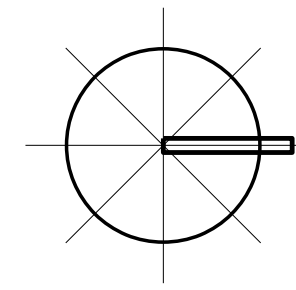

ING. ARCH. J. ŠIMORDOVÁ, POD VODOJEMEM 4500, ZLÍN		
ÚZEMNÍ STUDIE RODINNÝCH DOMŮ SLUŠOVICE	06/2018	
LOKALITA BI 64		
VYTYČOVACÍ SCHÉMA ZÁSTAVBY	1:1000	