


ÚZEMNÍ PLÁN PODKOPNÁ LHOTA

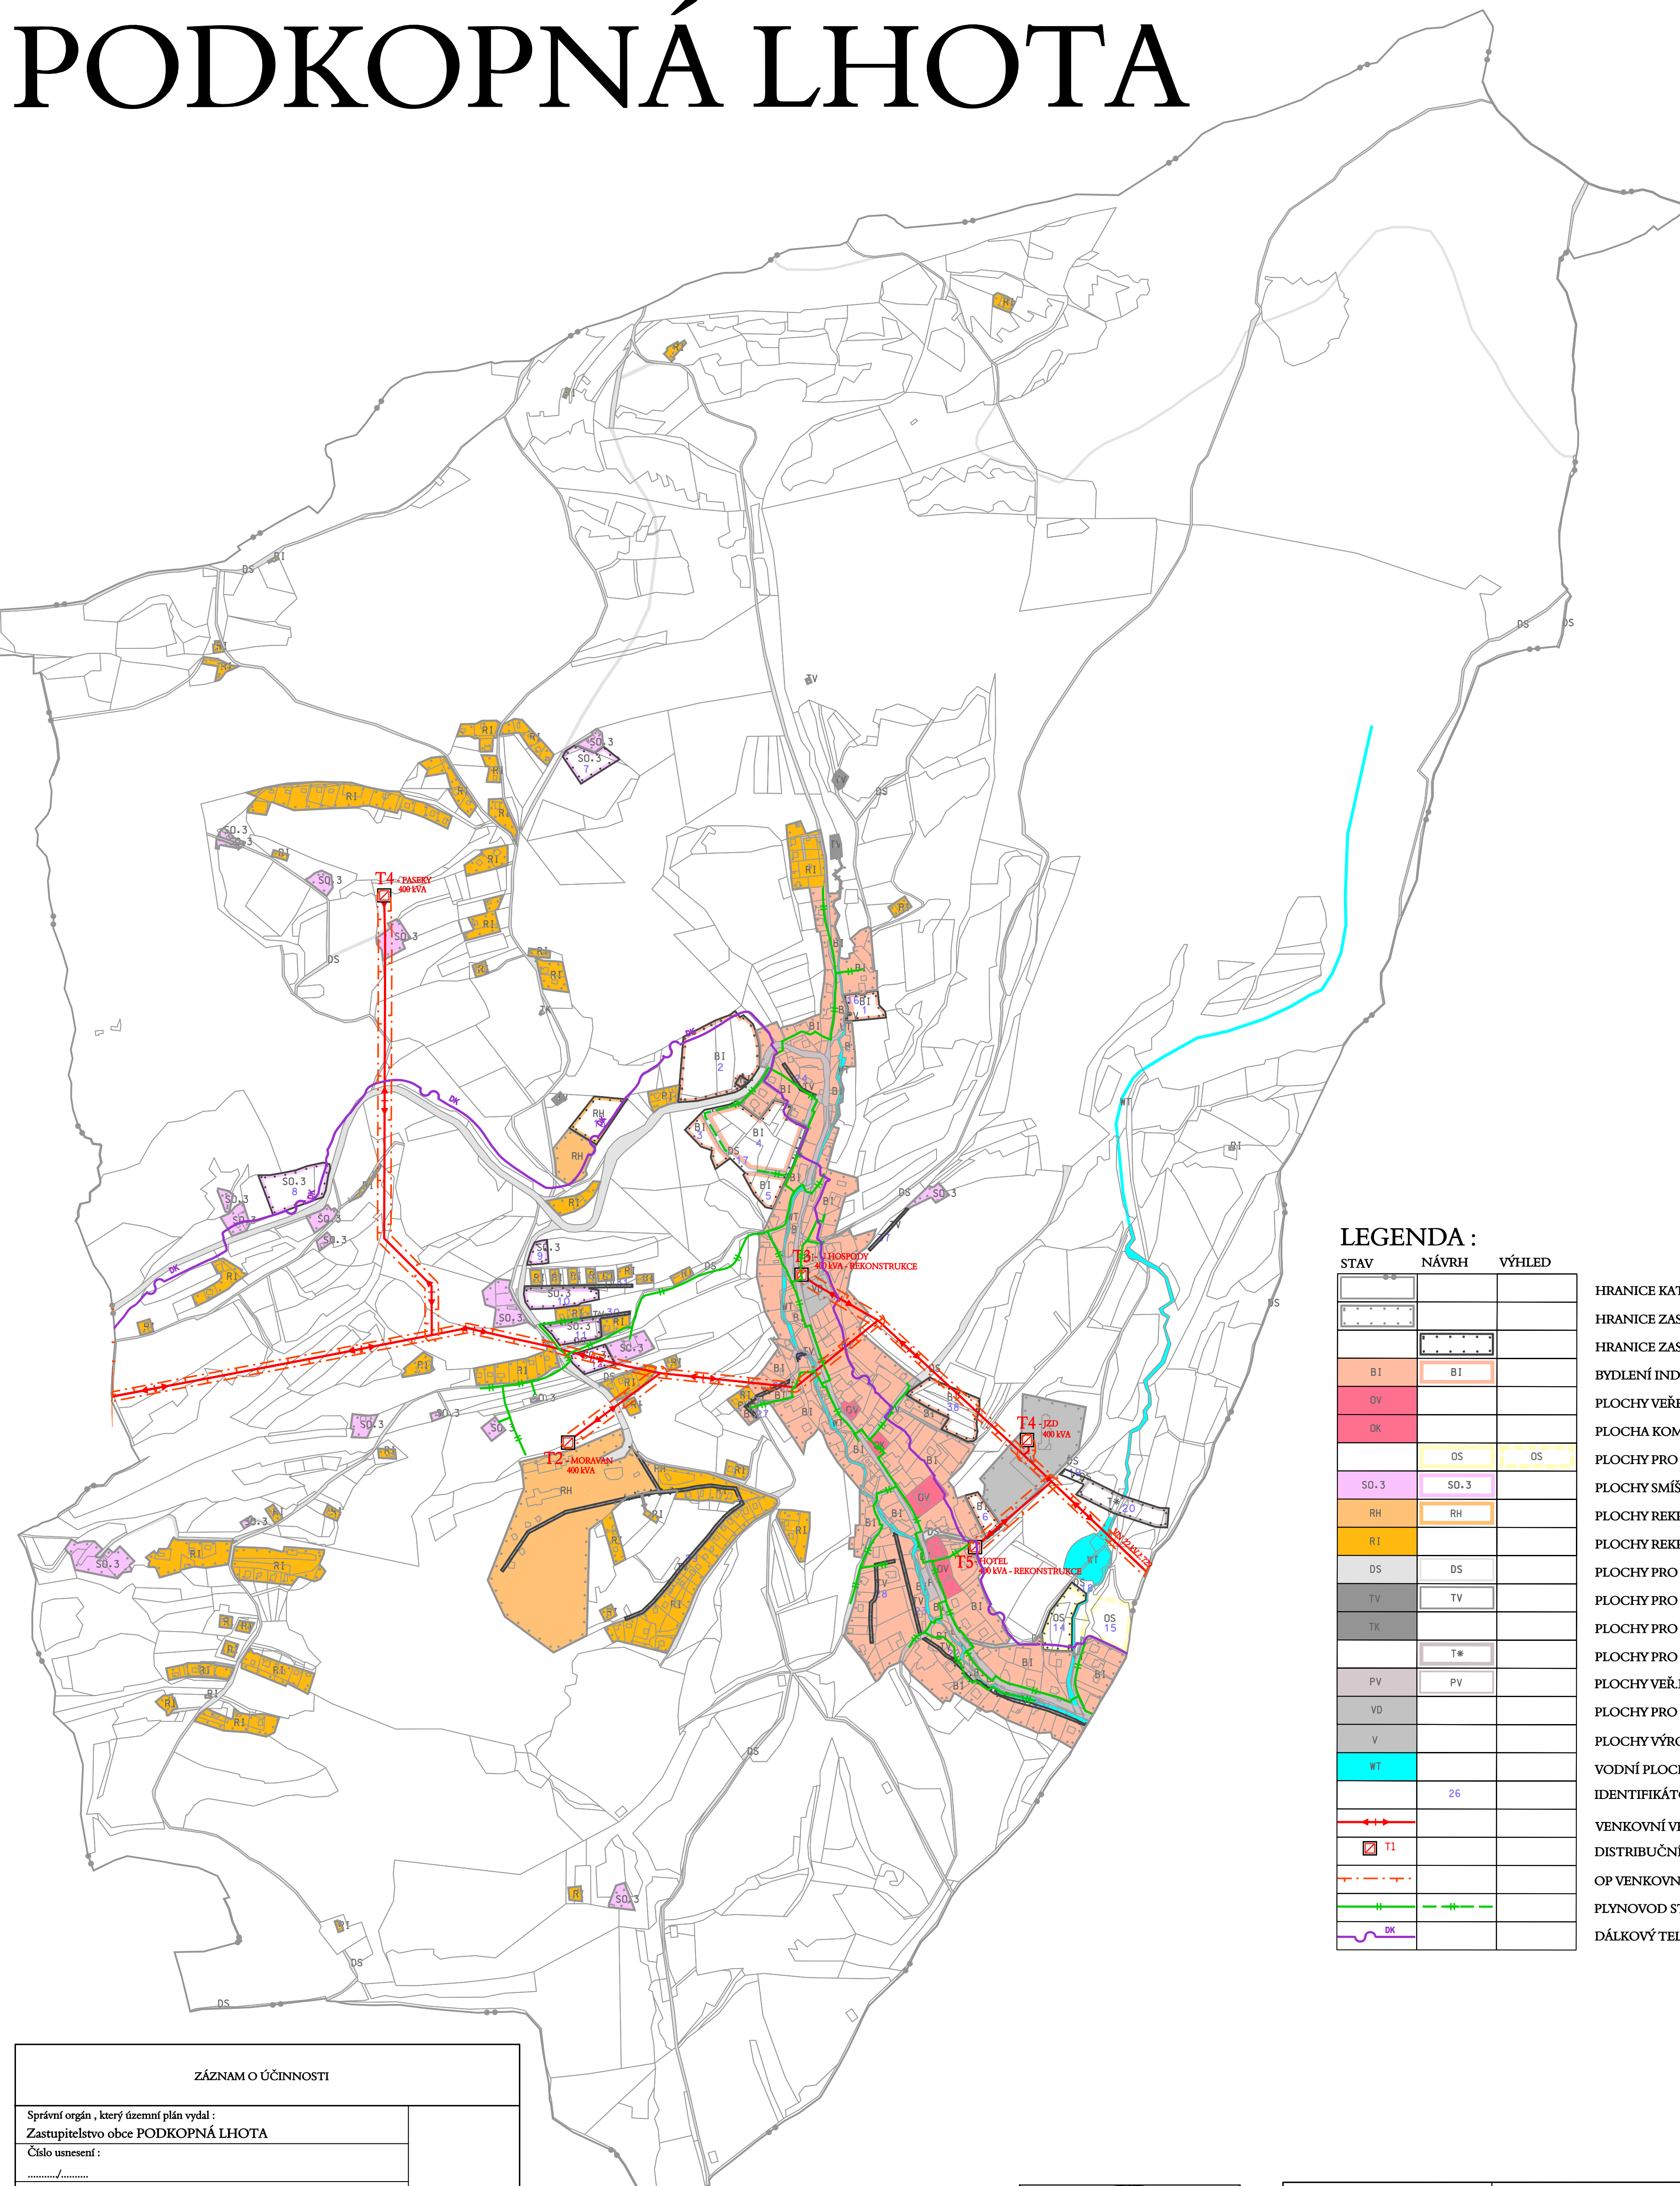

LEGENDA :

STAV	NÁVRH	VÝHLED
BI		
DV		
OK		
	OS	OS
S0.3	S0.3	
RH		
R1		
DS	DS	
TV		
TK		
PV		
VD		
V		
WT		
	26	

HRANICE KATASTRÁLNÍHO ÚZEMÍ

HRANICE ZASTAVĚNÉHO ÚZEMÍ (VYMEZENO 5/2011)

HRANICE ZASTAVITELNÉ PLOCHY

BYDLENÍ INDIVIDUÁLNÍ

PLOCHY VEŘEJNÉ VYBAVENOSTI

PLOCHA KOMERČNÍCH ZAŘÍZENÍ

PLOCHY PRO TĚLOVÝCHOVU A SPORT

PLOCHY SMÍŠENÉ OBYTNÉ VESNICKÉ

PLOCHY REKREACE HROMADNÉ

PLOCHY REKREACE INDIVIDUÁLNÍ

PLOCHY PRO SILNIČNÍ DOPRAVU

PLOCHY PRO VODNÍ HOSPODÁŘSTVÍ

PLOCHY PRO ELEKTRONICKÉ KOMUNIKACE

PLOCHY PRO TECHNICKOU INFRASTRUKTURU

PLOCHY VEŘ. PROSTRANSTVÍ S PŘEVAHOU ZPEV. PLOCH

PLOCHY PRO DROBNOU VÝROBU A VÝROBNÍ SLUŽBY

PLOCHY VÝROBY A SKLADOVÁNÍ

VODNÍ PLOCHY / TOKY

IDENTIFIKAČNÍ (OZNAČENÍ NÁVRHOVÉ PLOCHY)

VENKOVNÍ VEDENÍ ELEKTRICKÉ SÍTĚ VN 22 kV

DISTRIBUČNÍ TRAFOSTANICE

OP VENKOVNÍHO VEDENÍ ELEKTRICKÉ SÍTĚ

PLYNOVOD STL

DÁLKOVÝ TELEKOMUNIKAČNÍ KABEL

ZÁZNAM O ÚČINNOSTI

Správní orgán , který územní plán vydal :
Zastupitelstvo obce PODKOPNÁ LHOTA

Číslo usnesení :

Datum vydání :

Datum nabytí účinnosti :


Pořizovatel :


Jméno a příjmení :

Funkce :

Podpis :
(oprávněná úřední osoba pořizovatele)

(otisk úředního razítka)

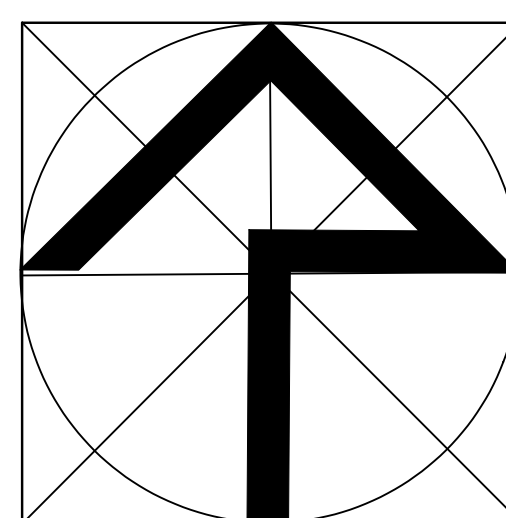

 Hlavní projektant :		Ved.proj. specialista-doprava :		 s-projekt plus a.s. projektová a inženýrská činnost tel. Tomáše Batí 508 762 73 Zlín tel.: 57 7594 111 e-mail: s-projekt@cs-s-projekt.cz	
Ing.arch.M.Šlesinger		Ing.R.Nečas			
Projektant - urbanista :		Ved.proj. specialista-elektro :			
Ing.arch.M.Antošová		Ing.D.Vavřík			
Ved.proj. specialista-inženýrské sítě :		Digitální zpracování :		Vedoucí atelieru :	
Ing.A.Lukeš		E.Přikrylová		Ing.arch.M.Šlesinger	
Pozivovatel :		MĚÚ VIZOVICE, ODBOR STAVEBNÍHO ÚŘADU		HIP atelieru :	
akce :		ODŮVODNĚNÍ ÚZEMNÍHO PLÁNU		Ing.arch.M.Šlesinger	
		PODKOPNÁ LHOTA		formát :	
				8 A4	
				číslo zakázky :	
				02 - 4000- 592	
				stupeň dokumentace :	
				ÚPD	
				datum :	
				Červen 2012	
obsah :		měřítko :		ž.výkresu :	
TECHNICKÁ INFRASTRUKTURA-ENERGETIKA A SPOJE		1:5 000		II.5	

MAPOVÝ PODKLAD : © ÚKM ZK - POLOHOPIS INFORMATIVNÍHO CHARAKTERU ODVOZEN Z KATASTRÁLNÍ MAPY