


ÚZEMNÍ PLÁN PODKOPNÁ LHOTA

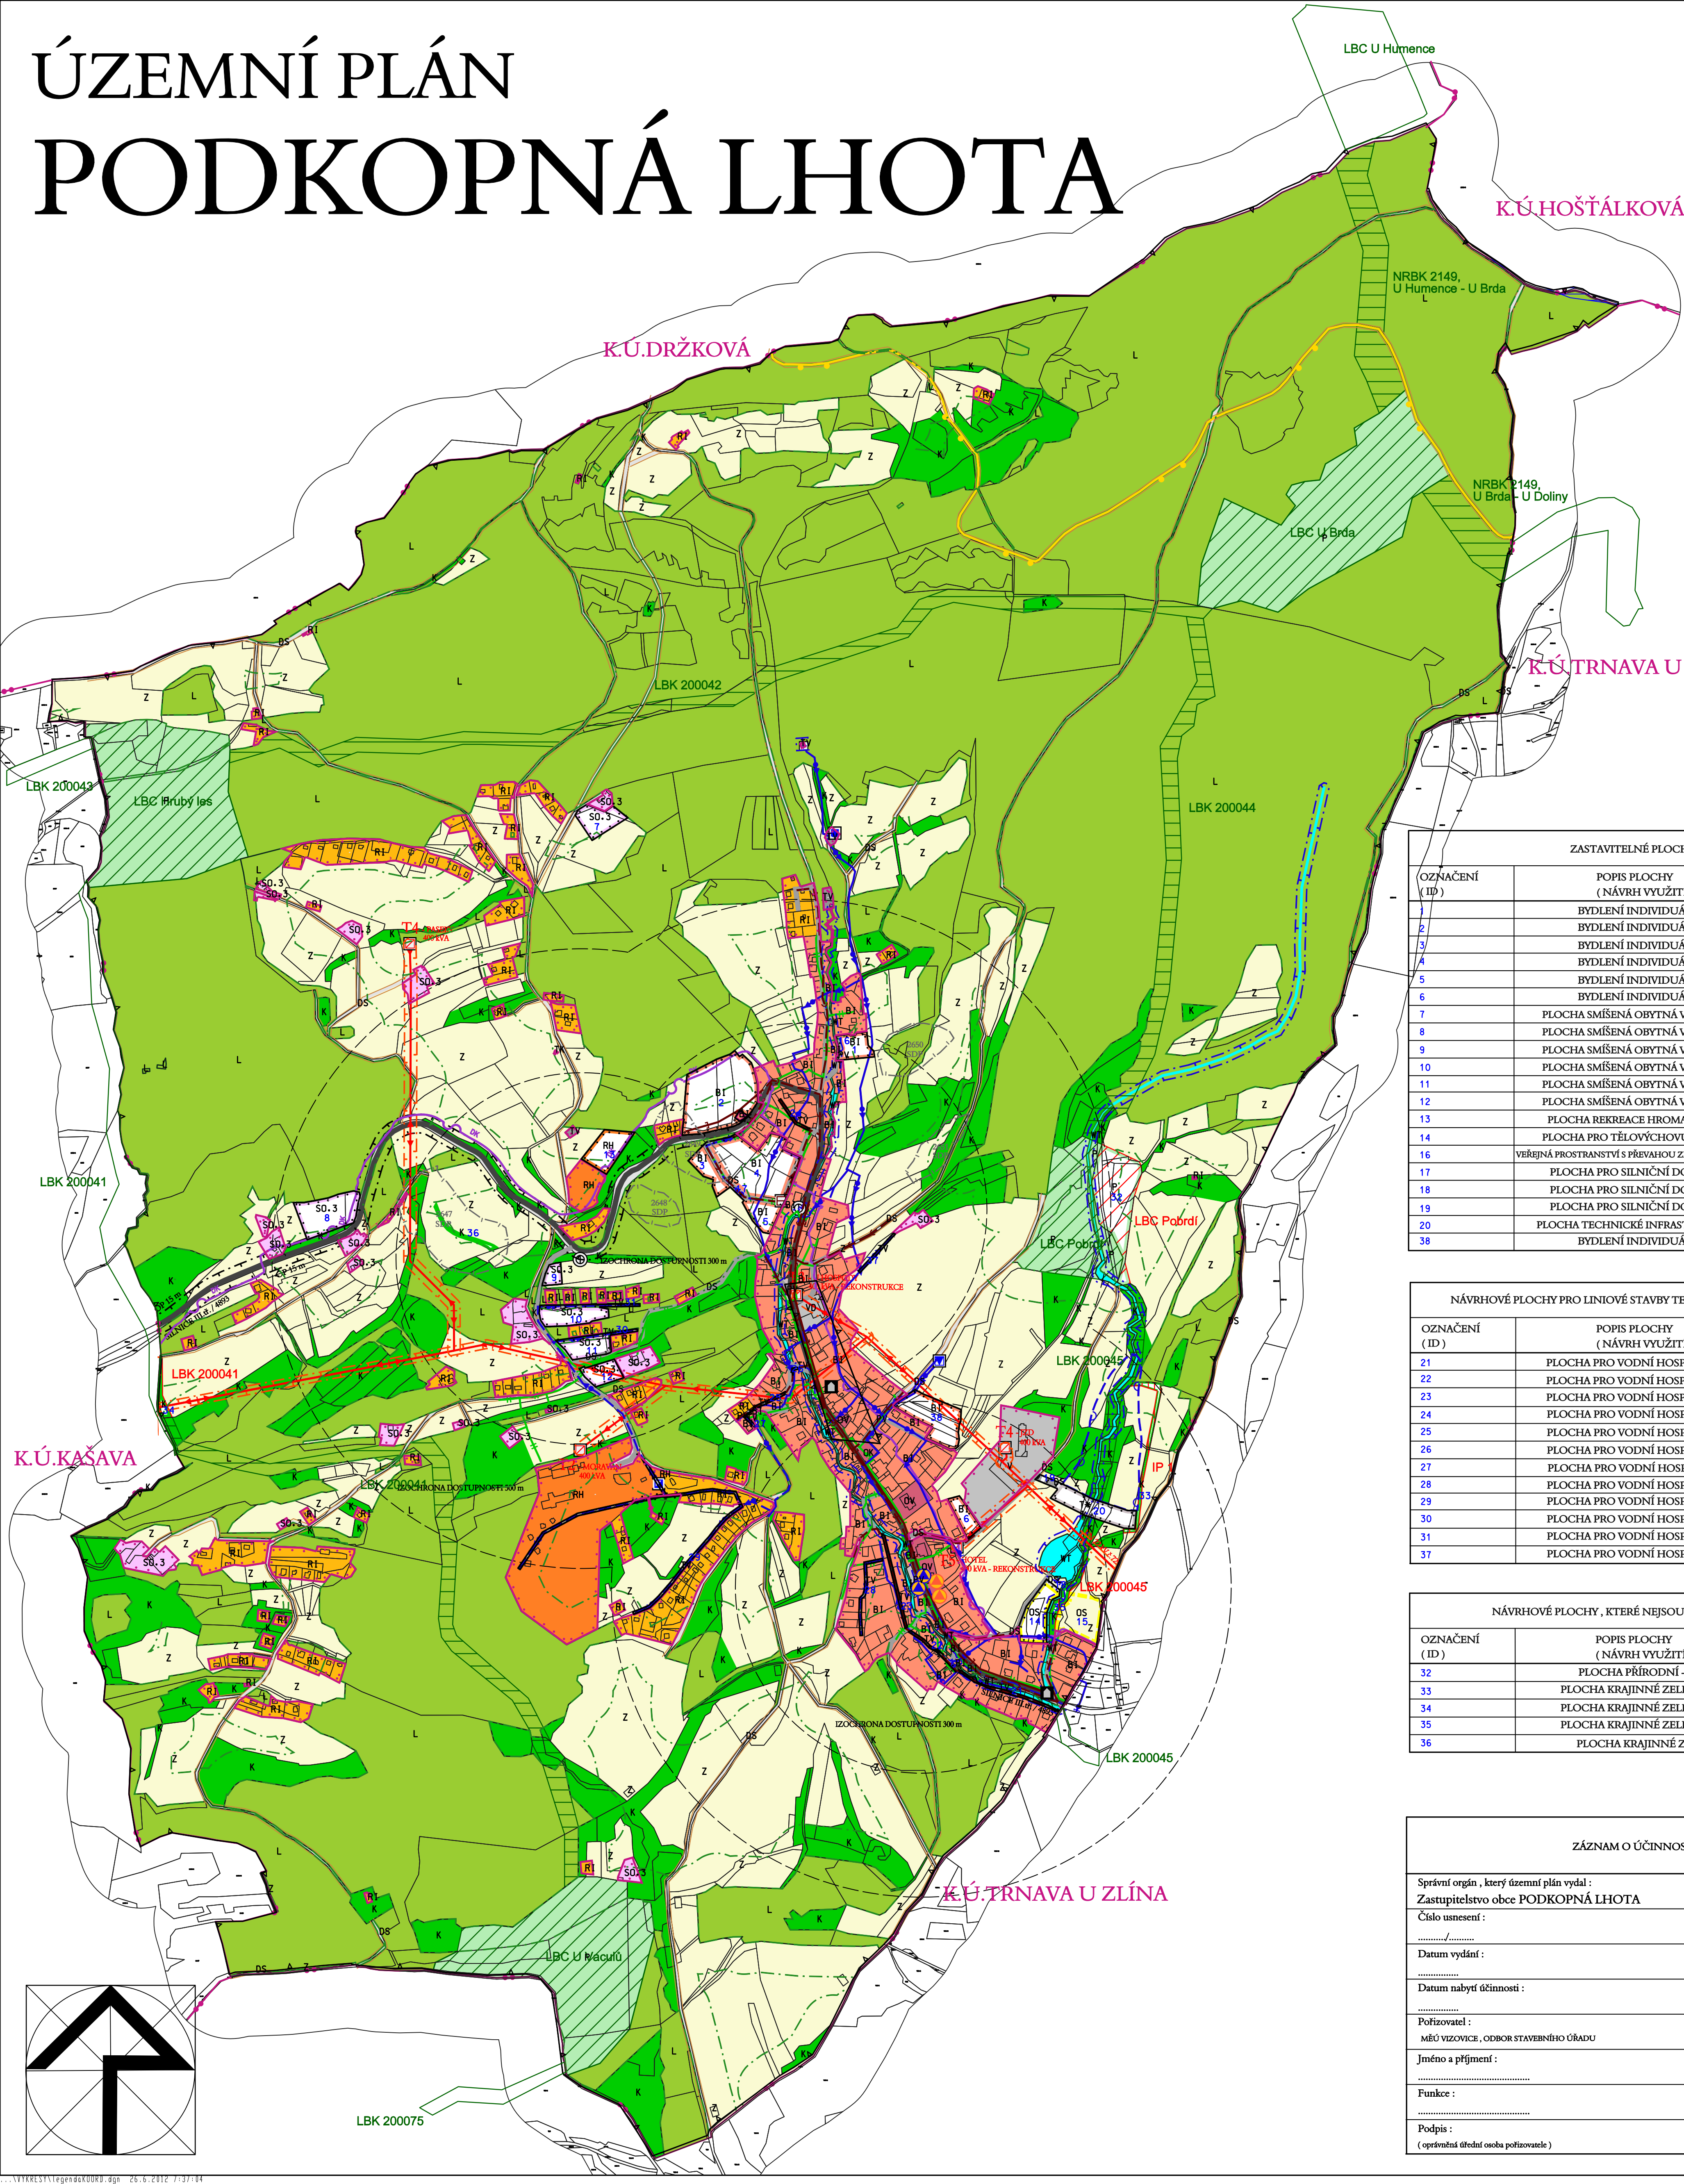

LEGENDA :

STAV	NÁVRH	VÝHLED

- HRANICE KATASTRÁLNÍHO ÚZEMÍ
- HRANICE ZASTAVĚNÉHO ÚZEMÍ (VYMEZENO 5/2011)
- HRANICE ZASTAVITELNÉ PLOCHY
- BYDLENÍ INDIVIDUÁLNÍ
- PLOCHY VEŘEJNÉ VYBAVENOSTI
- PLOCHA KOMERČNÍCH ZAŘÍZENÍ
- PLOCHY PRO TĚLOVÝCHOVU A SPORT
- PLOCHY SMÍŠENÉ OBYTNÉ VESNICKÉ
- PLOCHY REKREACE HROMADNÉ
- PLOCHY REKREACE INDIVIDUÁLNÍ
- PLOCHY PRO SILNIČNÍ DOPRAVU
- PLOCHY PRO VODNÍ HOSPODÁŘSTVÍ
- PLOCHY PRO ELEKTRONICKÉ KOMUNIKACE
- PLOCHY PRO TECHNICKOU INFRASTRUKTURU
- PLOCHY VEŘ.PROSTRASTVÍ S PŘEVAHOU ZPEV. PLOCH
- PLOCHY PRO DROBNOU VÝROBU A VÝROBNÍ SLUŽBY
- PLOCHY VÝROBY A SKLADOVÁNÍ
- VODNÍ PLOCHY / TOKY
- PLOCHY KRAJINNÉ ZELENĚ
- PLOCHY PŘÍRODNÍ
- PLOCHY ZEMĚDĚLSKÉ
- PLOCHY LESNÍ
- IDENTIFIKÁTOR (OZNAČENÍ NÁVRHOVÉ PLOCHY)
- BIOKORIDOR
- BIOCENTRUM
- INTERAKČNÍ PRVEK
- SILNICE III. TŘÍDY
- MÍSTNÍ KOMUNIKACE
- ÚČELOVÉ KOMUNIKACE
- OP SILNIC
- CYKLISTICKÁ TRASA
- ZASTÁVKA HROMADNÉ DOPRAVY OSOB
- IZOCHRONA DOSTUPNOSTI
- VENKOVNÍ VEDENÍ ELEKTRICKÉ SÍTĚ VN 22 kV
- DISTRIBUČNÍ TRAFOSTANICE
- OP VENKOVNÍHO VEDENÍ ELEKTRICKÉ SÍTĚ
- PLYNOVOD STL
- DÁLKOVÝ TELEKOMUNIKAČNÍ KABEL
- STOKA SPLAŠKOVÉ KANALIZACE
- STOKA TLAKOVÉ KANALIZACE
- STOKA DEŠŤOVÉ KANALIZACE
- PCŠ - PŘEČERPÁVACÍ STANICE ODPADNÍCH VOD
- OPRÁVNĚNÝ PROSTOR PRO SPRÁVU VODNÍHO TOKU
- VODOVODNÍ ŘAD
- VRT VČ. OP I. STUPNĚ
- VODOJEM
- PŘERUŠOVACÍ KOMORA
- AUTOMATICKÁ TLAKOVÁ KOMORA
- RETENČNÍ PROSTOR - PLOCHY URČ. K ROZLIVU
- VKP ZE ZÁKONA
- OP LESA
- SESUVNÉ ÚZEMÍ
- CHOPAV
- ARCHITEKTONICKY CENNÁ STAVBA
- OBJEKT POŽÁRNÍ OCHRANY
- OBJEKT CIVILNÍ OBRANY
- ARCHEOLOGICKÉ NÁLEZY

ZASTAVITELNÉ PLOCHY		
OZNAČENÍ (ID)	POPIS PLOCHY (NÁVRH VYUŽITÍ)	VÝMĚRA (ha)
1	BYDLENÍ INDIVIDUÁLNÍ	0,20
2	BYDLENÍ INDIVIDUÁLNÍ	1,23
3	BYDLENÍ INDIVIDUÁLNÍ	0,19
4	BYDLENÍ INDIVIDUÁLNÍ	0,97
5	BYDLENÍ INDIVIDUÁLNÍ	0,21
6	BYDLENÍ INDIVIDUÁLNÍ	0,17
7	PLOCHA SMÍŠENÁ OBYTNÁ VESNICKÁ	0,27
8	PLOCHA SMÍŠENÁ OBYTNÁ VESNICKÁ	0,53
9	PLOCHA SMÍŠENÁ OBYTNÁ VESNICKÁ	0,10
10	PLOCHA SMÍŠENÁ OBYTNÁ VESNICKÁ	0,29
11	PLOCHA SMÍŠENÁ OBYTNÁ VESNICKÁ	0,22
12	PLOCHA SMÍŠENÁ OBYTNÁ VESNICKÁ	0,19
13	PLOCHA REKREACE HROMADNÉ	0,33
14	PLOCHA PRO TĚLOVÝCHOVU A SPORT	0,37
16	VEŘEJNÁ PROSTRASTVÍ S PŘEVAHOU ZPEVNĚNÝCH PLOCH	0,02
17	PLOCHA PRO SILNIČNÍ DOPRAVU	0,22
18	PLOCHA PRO SILNIČNÍ DOPRAVU	0,01
19	PLOCHA PRO SILNIČNÍ DOPRAVU	0,04
20	PLOCHA TECHNICKÉ INFRASTRUKTURY	0,42
38	BYDLENÍ INDIVIDUÁLNÍ	0,55

NÁVRHOVÉ PLOCHY PRO LINIOVÉ STAVBY TECHNICKÉ INFRASTRUKTURY		
OZNAČENÍ (ID)	POPIS PLOCHY (NÁVRH VYUŽITÍ)	VÝMĚRA (ha)
21	PLOCHA PRO VODNÍ HOSPODÁŘSTVÍ	0,08
22	PLOCHA PRO VODNÍ HOSPODÁŘSTVÍ	0,03
23	PLOCHA PRO VODNÍ HOSPODÁŘSTVÍ	0,08
24	PLOCHA PRO VODNÍ HOSPODÁŘSTVÍ	0,03
25	PLOCHA PRO VODNÍ HOSPODÁŘSTVÍ	0,03
26	PLOCHA PRO VODNÍ HOSPODÁŘSTVÍ	0,01
27	PLOCHA PRO VODNÍ HOSPODÁŘSTVÍ	0,02
28	PLOCHA PRO VODNÍ HOSPODÁŘSTVÍ	0,07
29	PLOCHA PRO VODNÍ HOSPODÁŘSTVÍ	0,37
30	PLOCHA PRO VODNÍ HOSPODÁŘSTVÍ	0,07
31	PLOCHA PRO VODNÍ HOSPODÁŘSTVÍ	0,08
37	PLOCHA PRO VODNÍ HOSPODÁŘSTVÍ	0,04

NÁVRHOVÉ PLOCHY, KTERÉ NEJSOU URČENÉ K ZASTAVĚNÍ		
OZNAČENÍ (ID)	POPIS PLOCHY (NÁVRH VYUŽITÍ)	VÝMĚRA (ha)
32	PLOCHA PŘÍRODNÍ - LBC	0,94
33	PLOCHA KRAJINNÉ ZELENĚ - LBC	0,18
34	PLOCHA KRAJINNÉ ZELENĚ - LBC	0,09
35	PLOCHA KRAJINNÉ ZELENĚ - LBC	0,16
36	PLOCHA KRAJINNÉ ZELENĚ	0,12

ZÁZNAM O ÚČINNOSTI	
Správní orgán, který územní plán vydal : Zastupitelstvo obce PODKOPNÁ LHOTA	
Číslo usnesení :	
Datum vydání :	
Datum nabytí účinnosti :	
Pořizovatel : MĚÚ VIZOVICE, ODBOR STAVEBNÍHO ÚŘADU	
Jméno a příjmení :	
Funkce :	
Podpis : (oprávněná třetní osoba pořizovatele)	
(otisk třetího razítka)	

Hlavní projektant : Ing.arch.M.Slesinger	Ved.proj. specialista-doprava : Ing.R.Nešas	 s-projekt plus a.s. projektová a inženýrská činnost tř. Tomáše Bati 508 762 73 Zlín tel.: 57 7594 111 e-mail: s-projekt@s-projekt.cz
Projektant - urbanista : Ing.arch.M.Antošová	Ved.proj. specialista-elektr : Ing.D.Vavřík	
Ved.proj. specialista-inženýrské sítě : Ing.A.Lukeš	Digitalní zpracování : E.Přikrylová	
Pořizovatel : MĚÚ VIZOVICE, ODBOR STAVEBNÍHO ÚŘADU	akce :	
ODŮVODNĚNÍ ÚZEMNÍHO PLÁNU PODKOPNÁ LHOTA		Vedoucí atelieru : Ing.arch.M.Slesinger
KOORDINAČNÍ VÝKRES		HIP atelieru : Ing.J.Kudlák
1:5 000		Kontroloval : Ing.arch.M.Slesinger
č. výkresu : II.2		formát : 9 A4
		číslo zakázky : 02 - 4000 - 592
		stupeň dokumentace : ÚPD
		datum : Červen 2012